


Fahrradanlehnbügel zum Einbetonieren  
Flachstahl 50/15mm

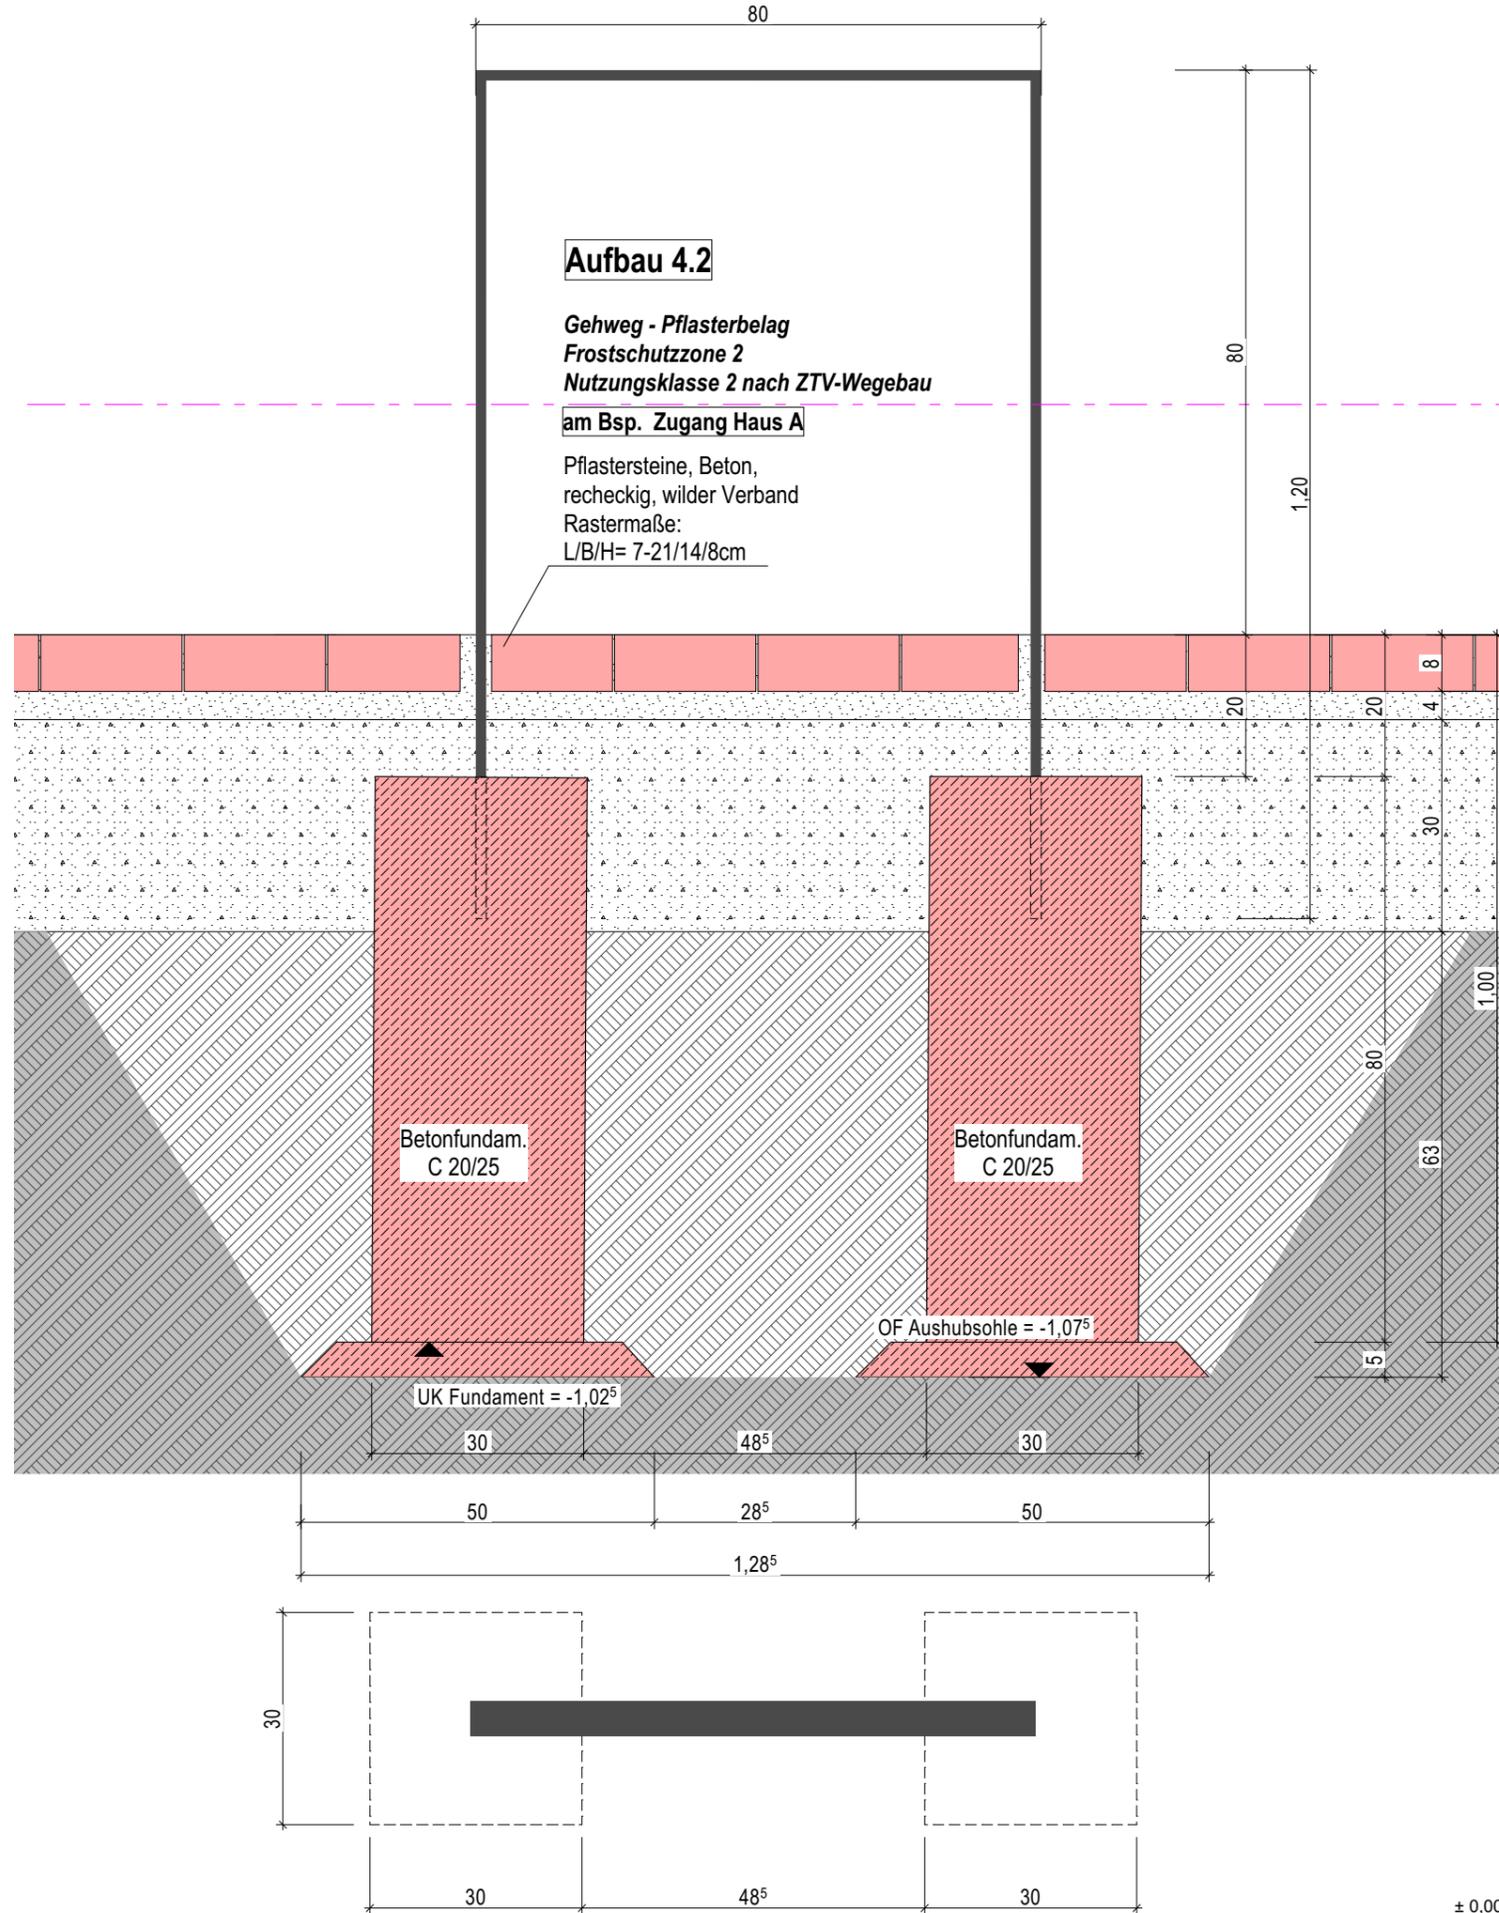

LEGENDE		ABKÜRZUNGEN			
	Bestand	BD	Bodendurchbruch	OFRB	Oberfläche Rohfußboden
	Neubau	BFT	Betonfertigteil	PF	Putzfasche
	Abbruch	BP	Bodenplatte	RS	Rauchdicht
<b>NEUE BAUTEILE</b>		BH	Brüstungshöhe	RBH	Rohbauhöhe
	Mauerwerk	F 30/60/90	Feuerwiderstandsklasse	RD	Rohdecke
	Ziegeleinhangdecke (Decke ü. Geschoss)	D	Dichtschließend	RDK	Rohdichteklasse
	Stahlbeton	DA	Dachausstieg	RH	lichte Raumhöhe
	Stahlbetondecke (Decke ü. Geschoss)	DD	Deckendurchbruch	RR	Regenfallrohr
	Stahlbetonfertigteil	DF	Dachflächenfenster	RW	Retungsweg
	Beton unbewehrt/ Estrich	F	Fliesen	RWA	Rauch- und Wärmeabzug
	Innenwanddämmung	FL	Freilaufrichtung	SS	Selbstschließend
	Wärmedämmung	GOK	Oberkante Gelände	SFK	Steinfestigkeitsklasse
	Trockenbau	H	Holz	SSCH	Sonnenschutz, außen
		HE	Hauptentwässerung	STG	Steigung
		HK	Heizkörper	T 30	Tür mit Feuerwiderstand
		HW	Holzwerkstoff	UHD	Unterhangdecke
		LR	Luftstrom	UK	Unterkante
		LS	Lichtschacht	UF RD	Unterfläche Rohdecke
		NE	Notentwässerung	UF FD	Unterfläche Fertigdecke
		NG	Nenngröße (Regenrinne)	UZ	Unterzug
		NRF	Nettoraumfläche	WD	Wanddurchbruch
		NSIG	Natursteingewände	WF	Wohnfläche
		NSIFb	Natursteinfensterbank		
		OFG	Oberfläche Gelände		
		OFFB	Oberfläche Fertigfußboden		

Hinweis auf aktuelle Änderungen gemäß Index.

INDEX	DATUM	ÄNDERUNGEN	Gezeichnet von

Sämtliche Maße sind vom Unternehmer eigenverantwortlich am Bau zu prüfen.  
Alle Werkpläne sind nur in Verbindung mit den gültigen Schal- und Bewehrungsplänen des Tragwerksplaners, sowie den Durchbruchplänen der Fachingenieure gültig und/oder den ergänzenden Angaben.  
Dehnungsfugen sind nach Angabe Tragwerksplaner auszuführen.  
Der Ausführende ist verpflichtet, den Auftraggeber auf etwaige Unstimmigkeiten der Ausführungsunterlagen hinzuweisen (VOB, § 3.3).

ALLE HÖHENANGABEN BEZIEHEN SICH AUF OFFB !

**BAUHERR**  
CULTUS gGMBH  
CULTUS gGMBH  
FREIBERGER STRASSE 18  
01067 DRESDEN

**ARCHITEKT**  
RAU ARCHITEKTEN  
ARCHITEKTEN UND INGENIEURE  
HOSPITALSTRASSE 12  
01097 DRESDEN  
TEL. 0351 - 836 08 67  
MAIL info@rau-architekten.de

**LEISTUNGSPHASE**  
Ausführungsplanung

**BAUVORHABEN**  
WOHNSTÄTTE FÜR MENSCHEN MIT  
GEISTIGER BEHINDERUNG  
ALTLEUBEN  
ALTLEUBEN 11, 01257 DRESDEN



**TITEL**  
DETAIL 9\_Aufbau 4.2-  
Fahrradbügel

**PLANNUMMER**  
588

Maßstab	Blattgröße	Datum	Planersteller
1:10	297x420 A3	23.08.2024	DB/ED