



# Anlage 3: Unterhaltsreinigung Flächenplan

## UG – Bestandsgebäude

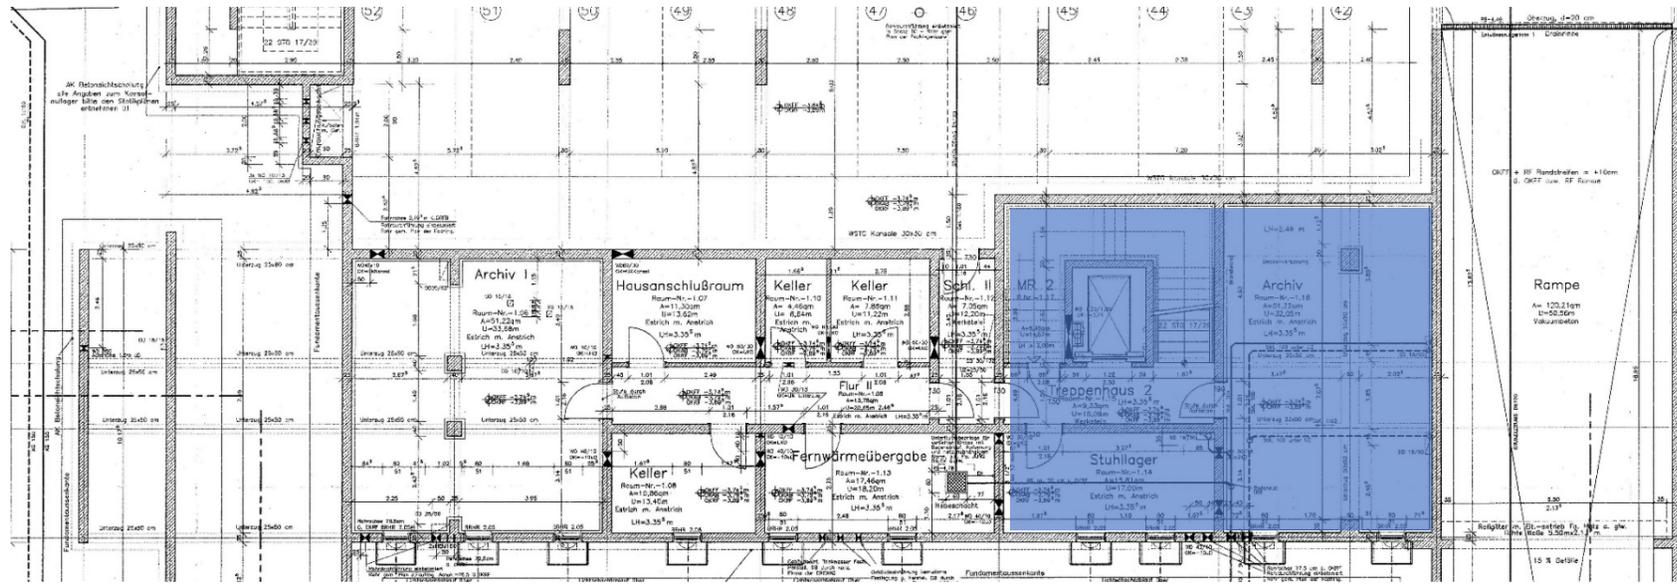


Reinigungsflächen

## UG – Erweiterungsbau

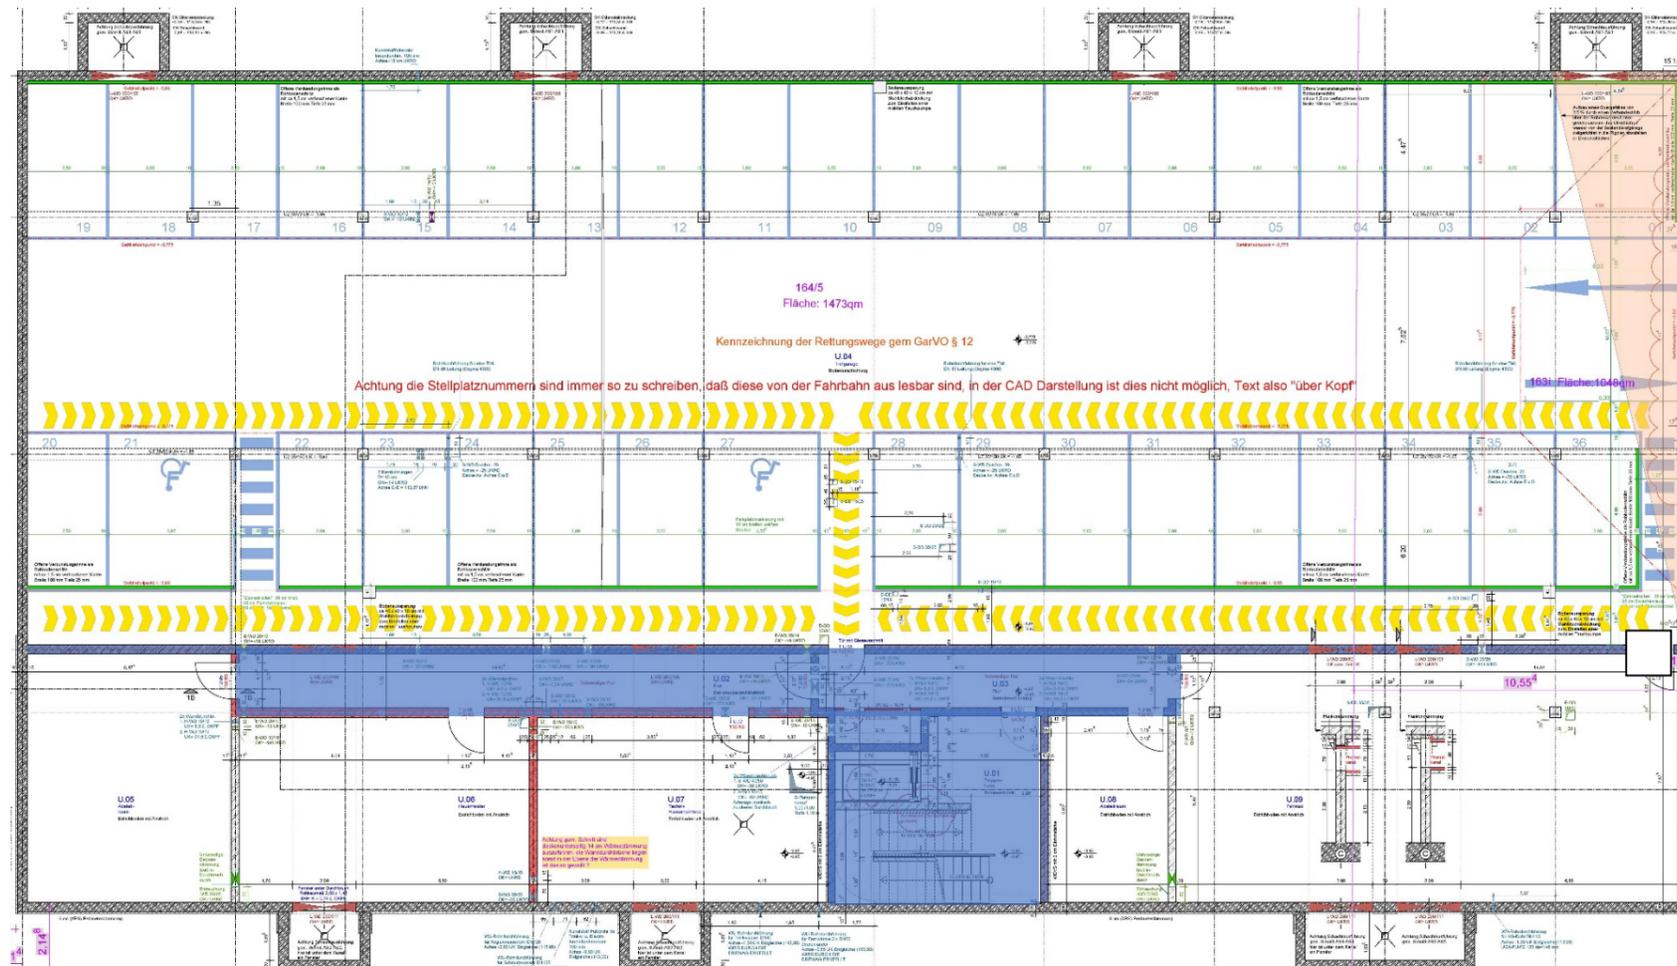


# Anlage 3: Unterhaltsreinigung Flächenplan

## EG – Bestandsgebäude

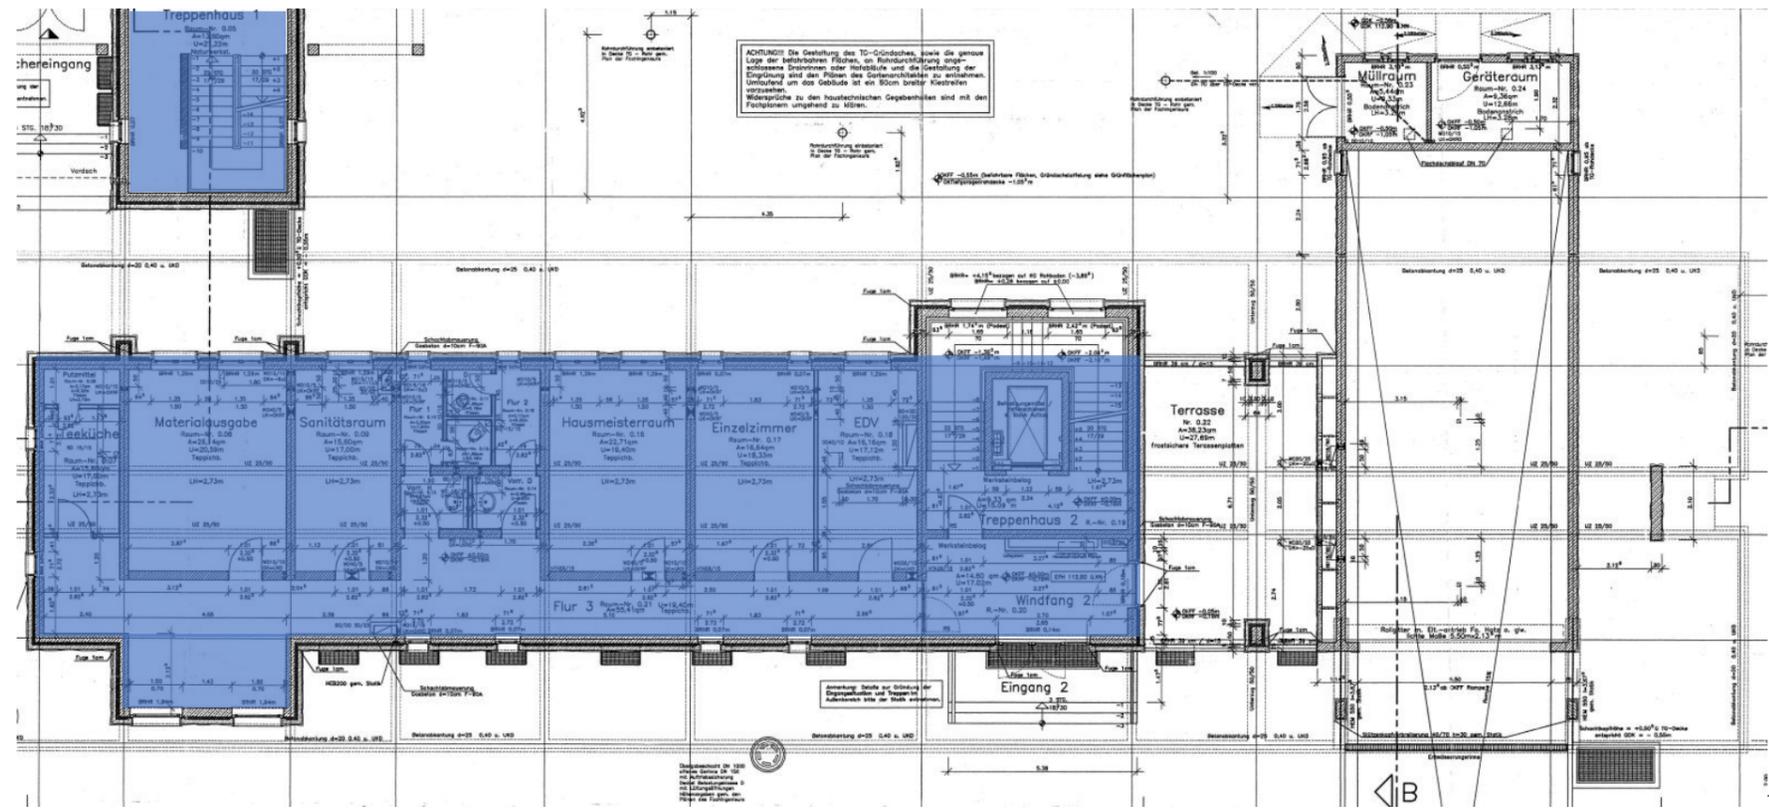


## EG – Erweiterungsbau und Turm

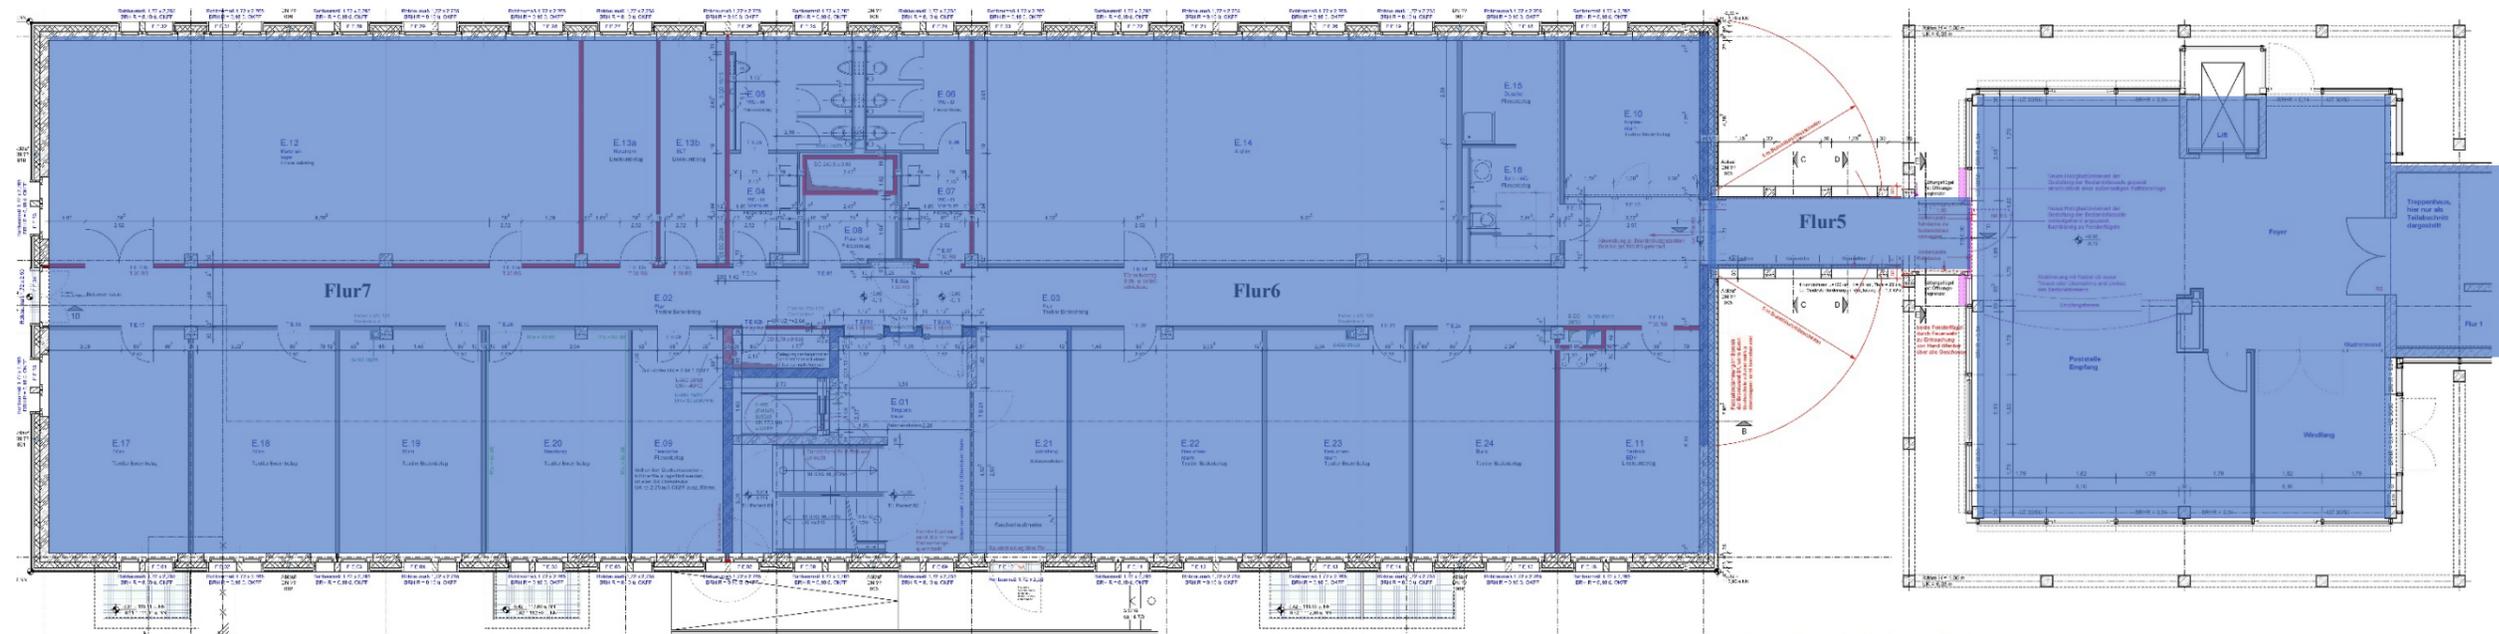





2. OG – Bestandsgebäude

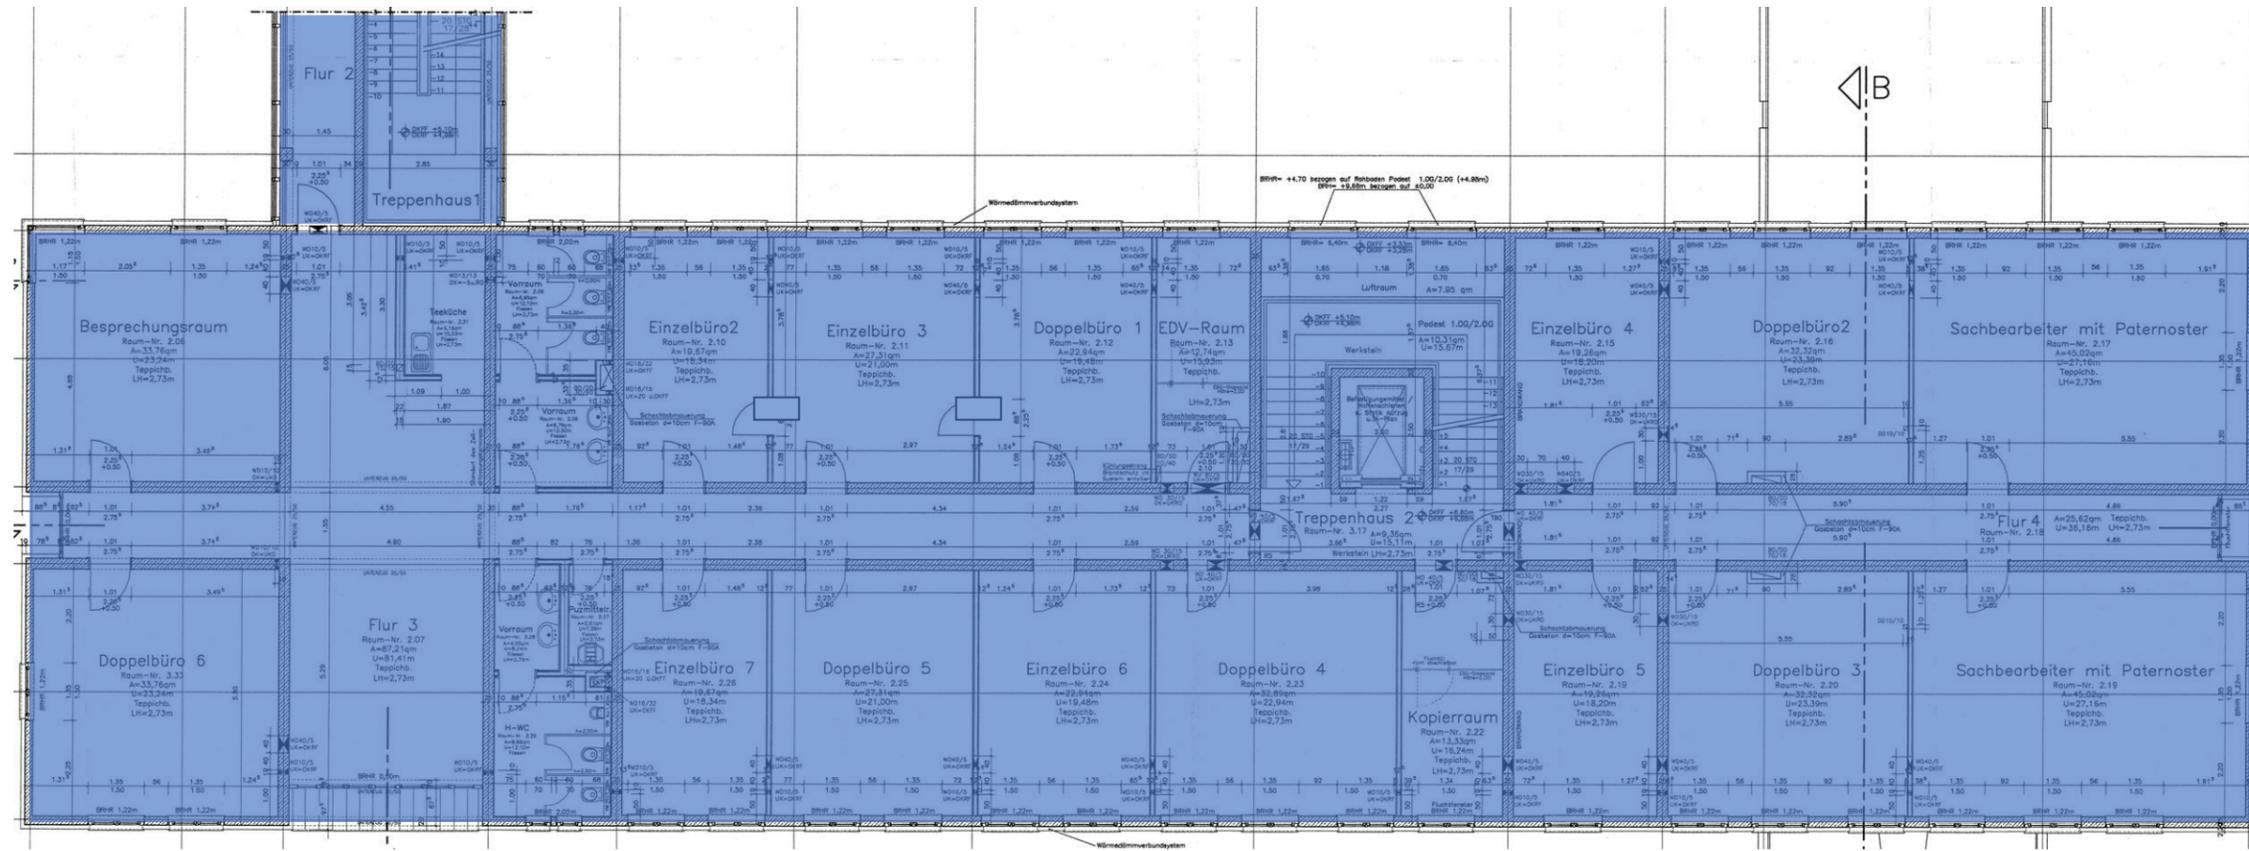


2. OG – Erweiterungsbau und Turm

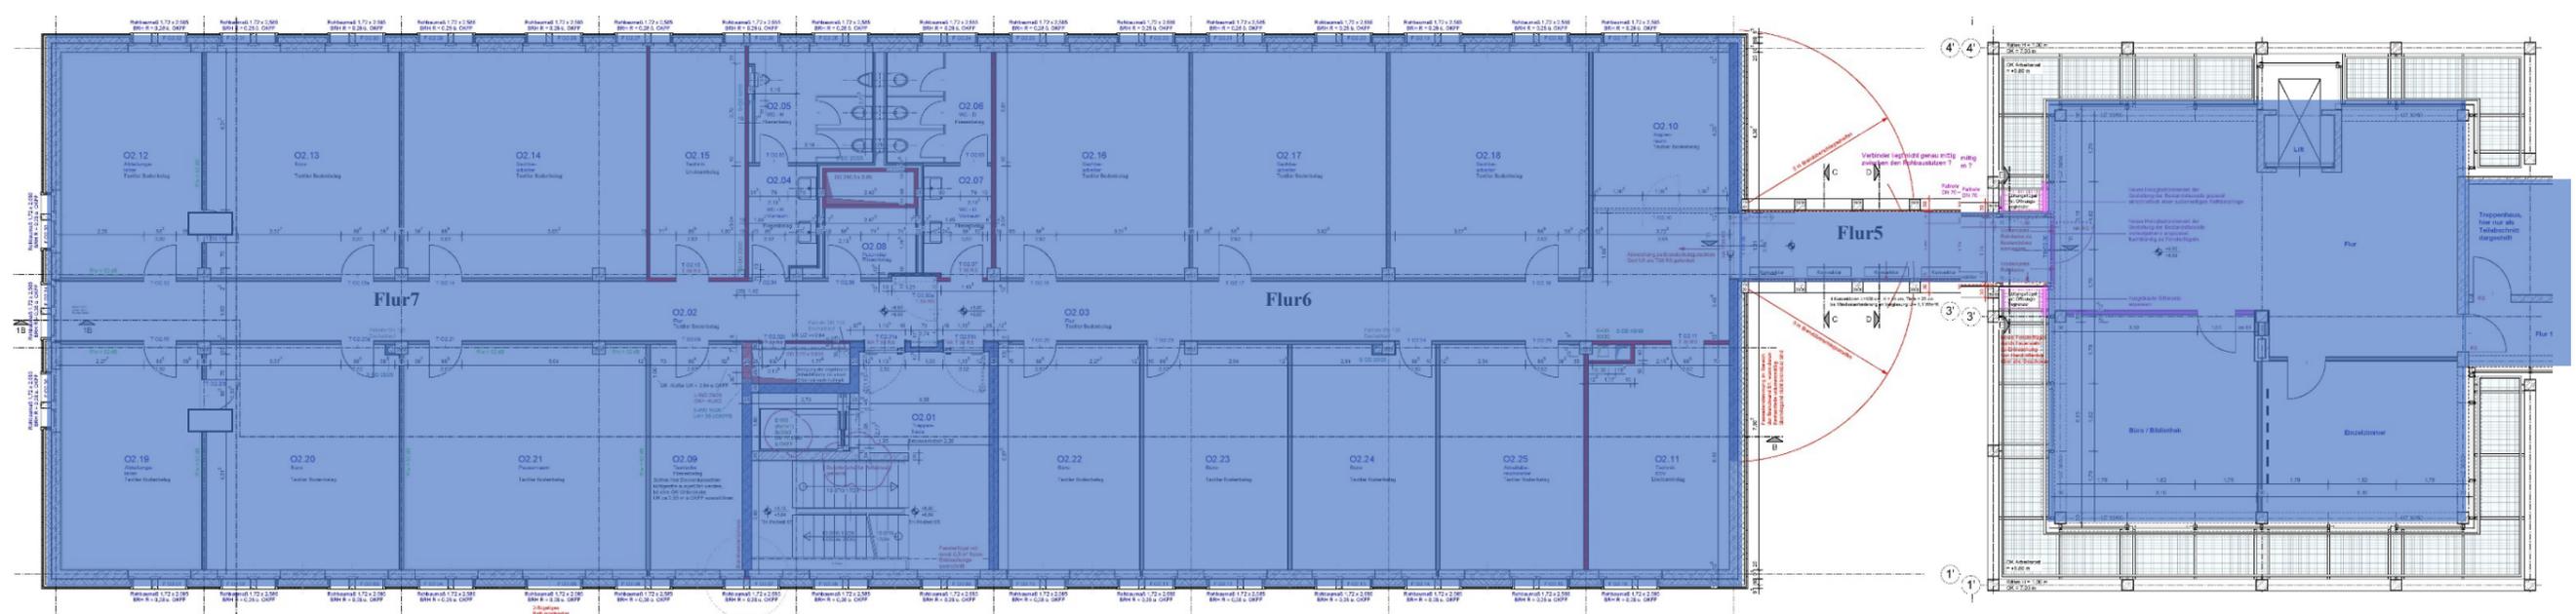


3. OG – Bestandsgebäude

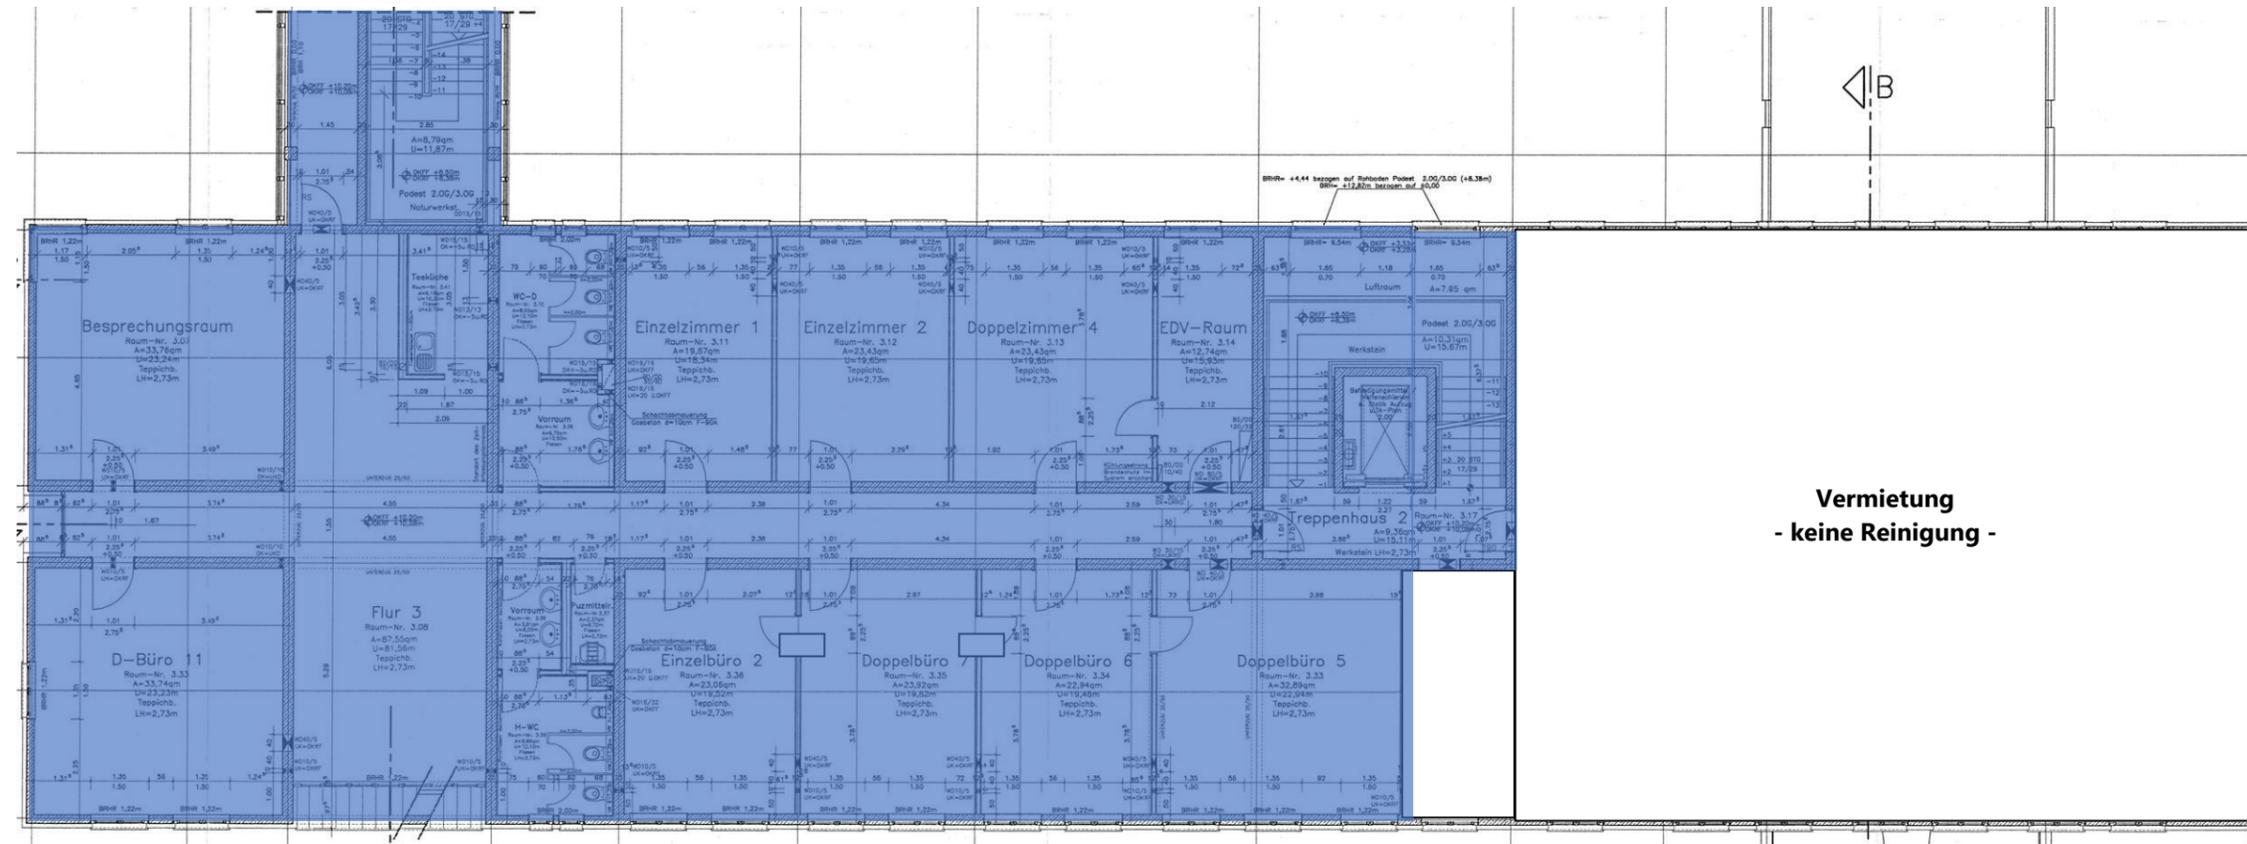

3. OG – Erweiterungsbau und Turm

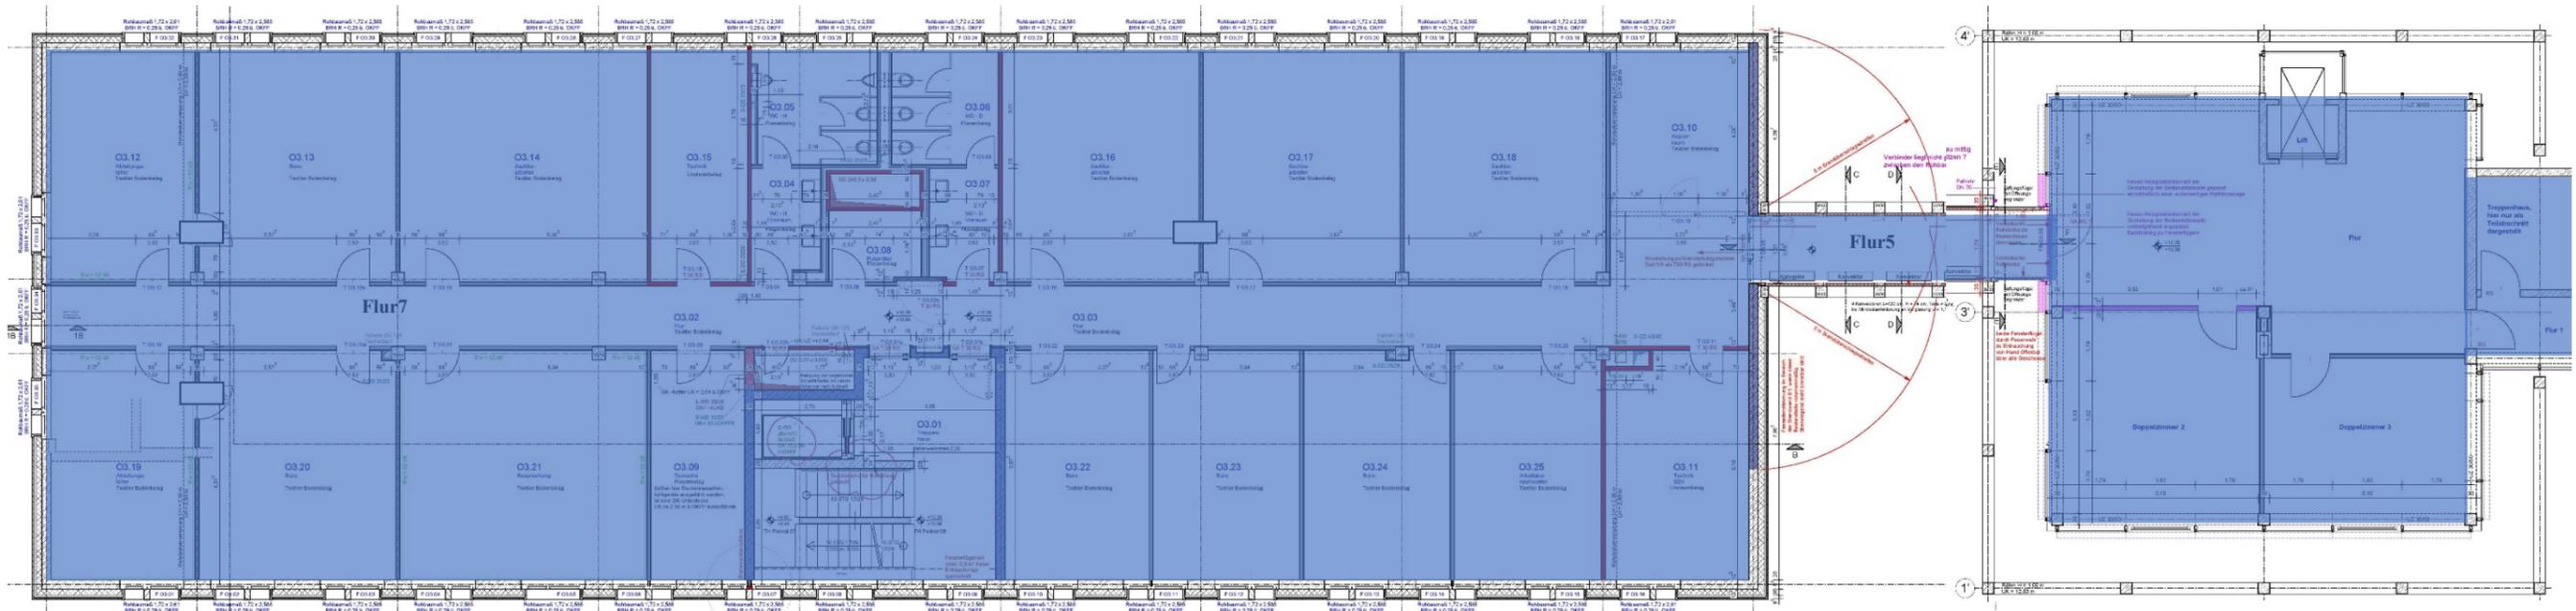

4. OG – Bestandsgebäude

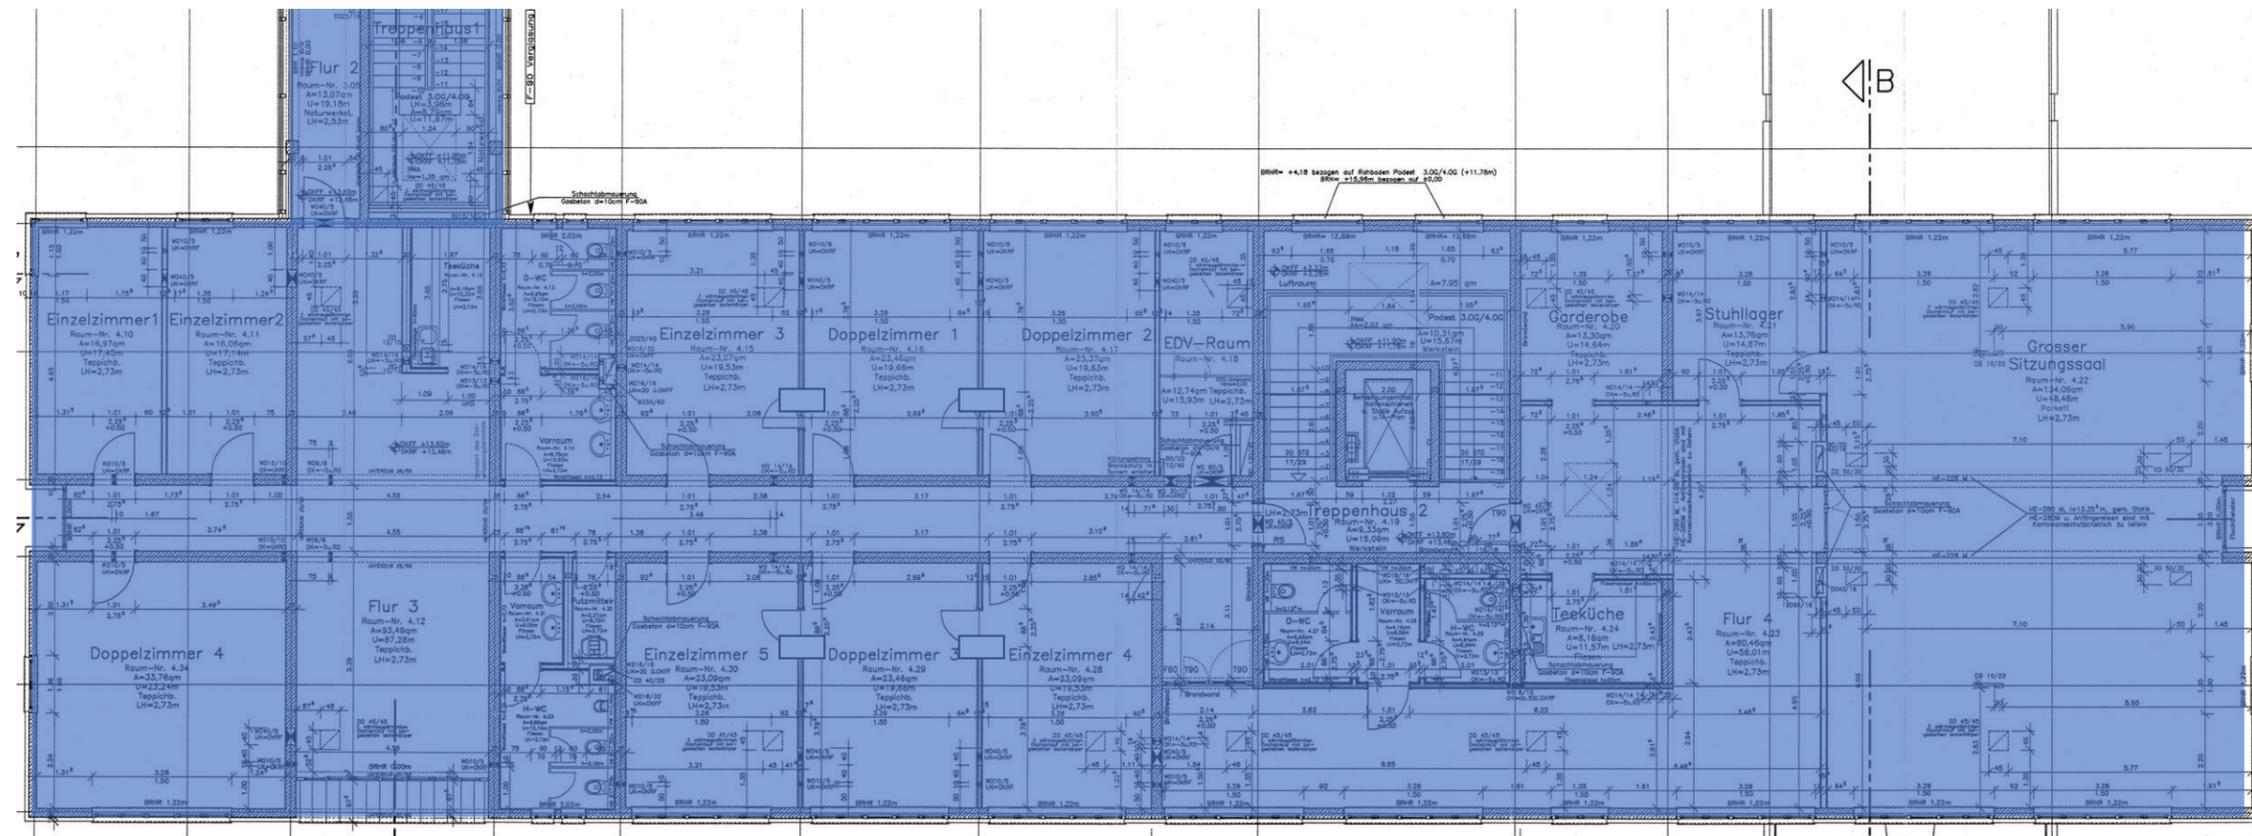

4. OG – Erweiterungsbau und Turm

