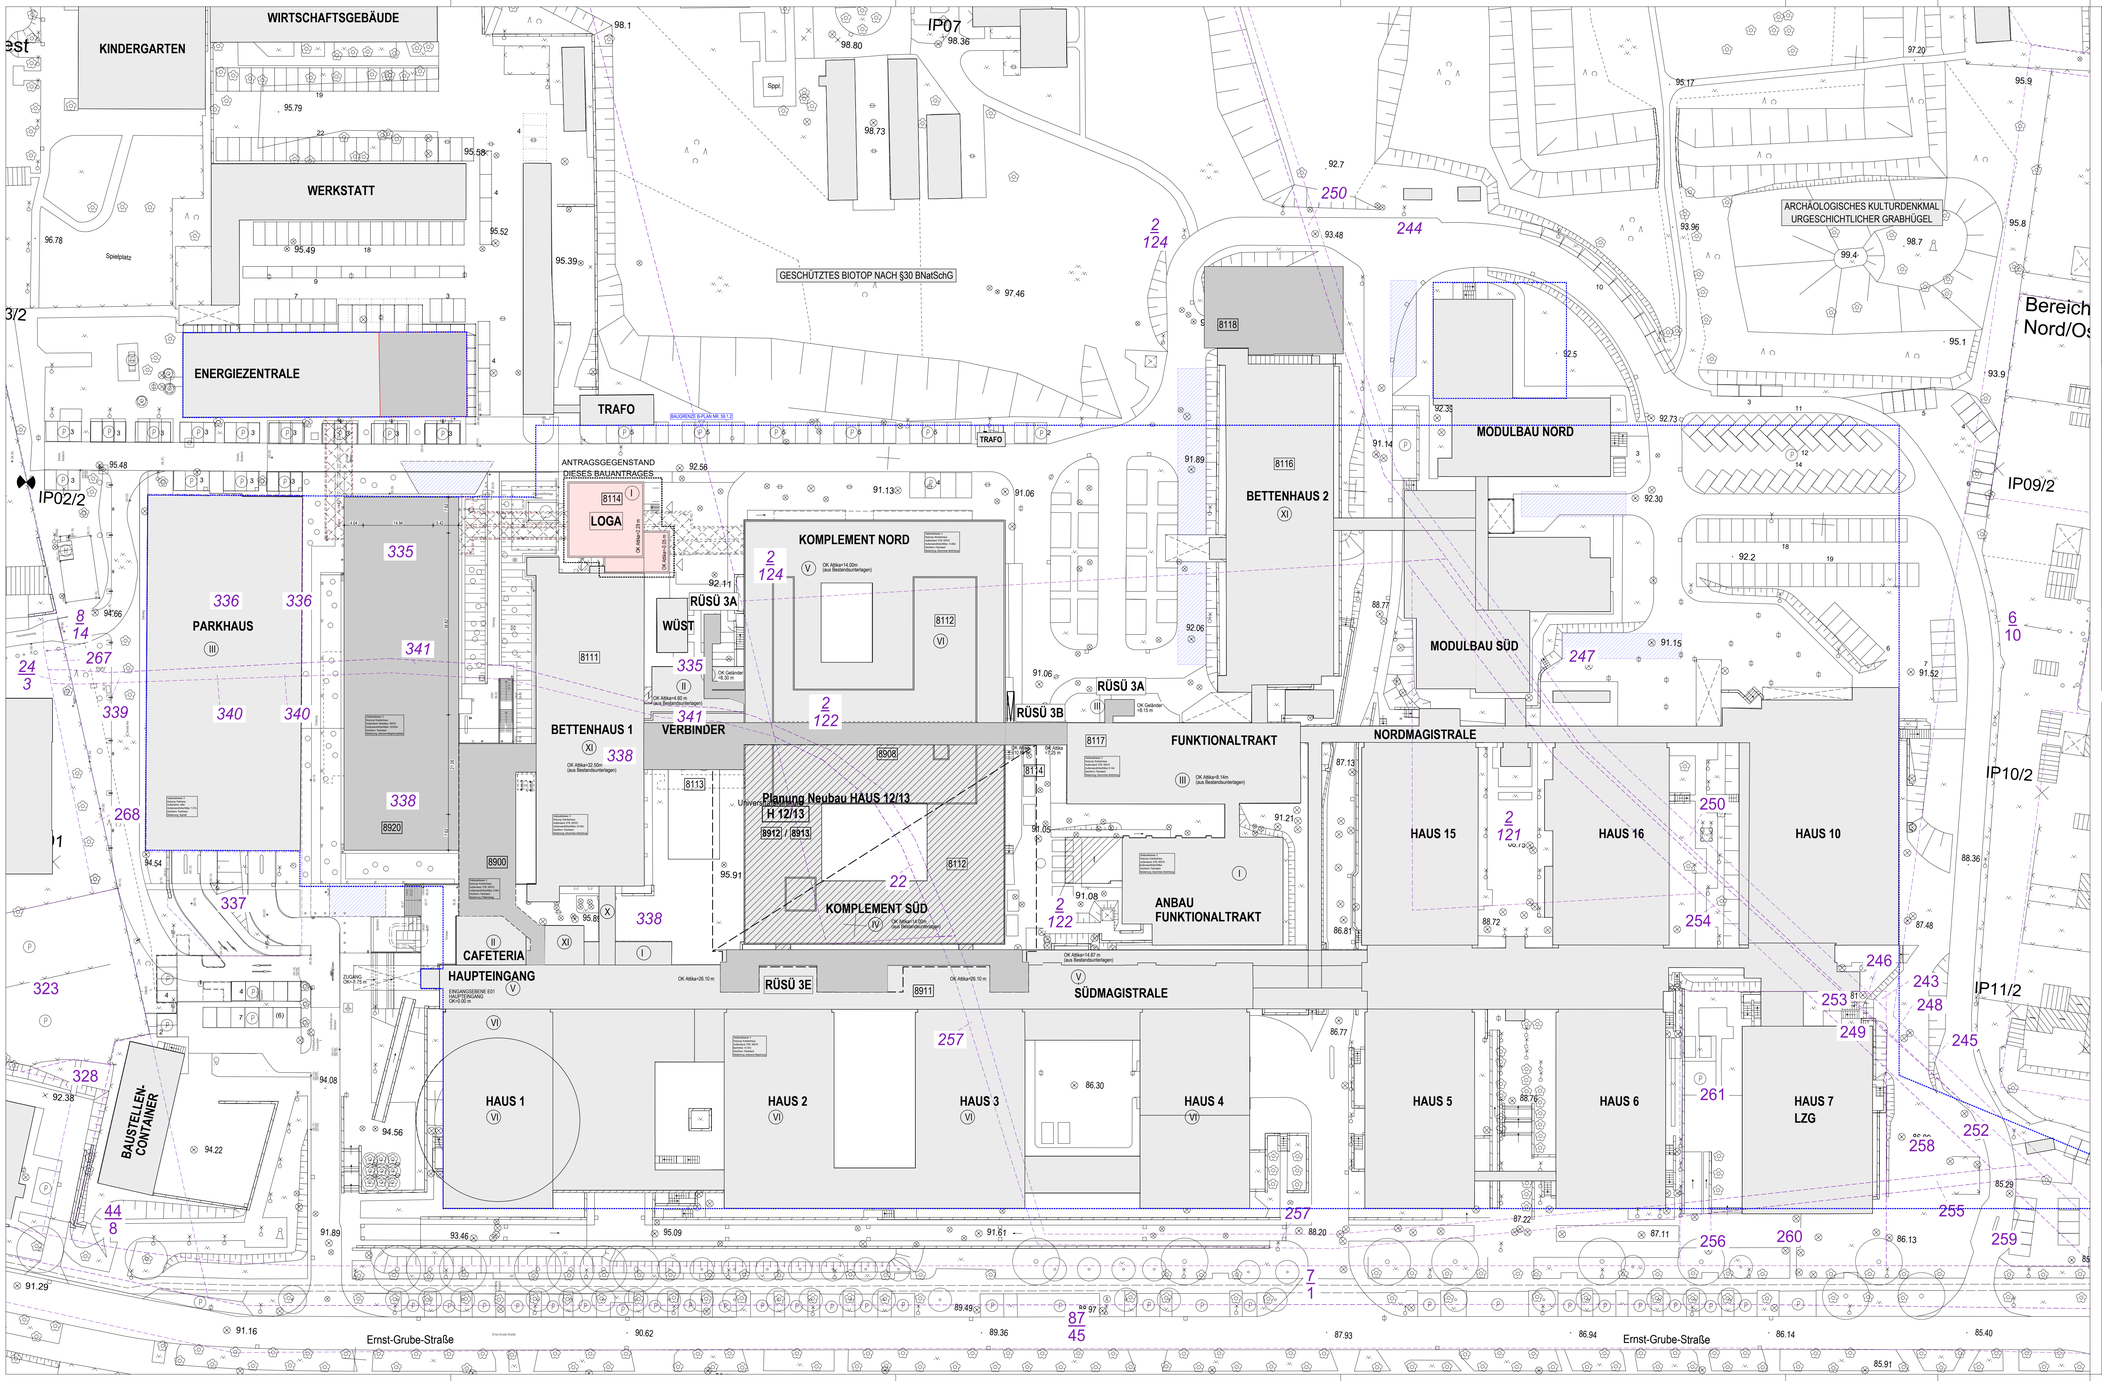

LEGENDE LAGEPLAN

	BEZEICHNUNG BAUANTRAG	8908	BAUTEILNUMMER UKH GEBÄUDE ID
IV	ANZAHL VOLLGESCHOSSE		BAUGRENZE B-PLAN NR. 59.1.2
	BEWEGUNGSFLÄCHE FEUERWEHR	247	FLURSTÜCKSGRENZEN / FLURSTÜCKSNUMMERN

FLURSTÜCKSANGABEN

FLURSTÜCK	FLUR	GEMARKUNG	FLÄCHE [M²]	EIGENTÜMER
2/122	16	KRÖLLWITZ	10.005	LAND SACHSEN-ANHALT
2/124	16	KRÖLLWITZ	27.109	LAND SACHSEN-ANHALT
22	16	KRÖLLWITZ	158	LAND SACHSEN-ANHALT
244	16	KRÖLLWITZ	47.240	LAND SACHSEN-ANHALT
247	16	KRÖLLWITZ	913	LAND SACHSEN-ANHALT
257	16	KRÖLLWITZ	535	LAND SACHSEN-ANHALT
335	16	KRÖLLWITZ	24.822	LAND SACHSEN-ANHALT
338	16	KRÖLLWITZ	29.353	LAND SACHSEN-ANHALT
341	16	KRÖLLWITZ	290	LAND SACHSEN-ANHALT

INDEX	DATUM	GEZ.	PLANÄNDERUNG
00	13.02.2024	jg	Planerstellung

Teilmaßnahme

LOGA - Logistikanlieferung BH I

Plannummer (BAUZEICHNR PHASE TYP TEIL ZUORDNUNG BAUTEIL FACH INHALT INTERNES KENNZEICHEN NR/ID PLANSTUFE STATUS)

LOGA_4LP1v1-----8114_AG_--_0036_00-GAF

Index: 00 | Datum: 13.02.2024

Genehmigungsplanung

Ebenenbezeichnungs-Nummernzuweisung

Ebene -1 =	U03
Ebene 00 =	U02
Ebene 0 =	U01
Ebene 1 =	E01
Ebene 2 =	E02
Ebene 3 =	E03
Ebene 4 =	E04
Ebene 5 =	E05
Ebene 6 =	E06

OKFF E01 = ±0.00 = +95.945 m ü NHN

Planinhalt

Lageplan LOGA Bauantrag

Projektnummer GP: 21636

Plannummer: 4LP1v1----8114 AG_--_0036

Index/Stufe: 00-GAF

Planungsbereich: Gebäude

Erweiterungsneubau/Ebene: 14/---

wörner traxler richter
planungsgesellschaft mbh
01309 Dresden, Goethealleee 23
Tel +49 351 31513 0
Fax +49 351 31513 10

Planverfasser: wörner traxler richter

Datum/Gez: 20240213 / jg

Maßstab: 1:500 Plangröße: 1100 x 594

Plandatei: LOGA_4LP1v1----8114_AG_--_0036_00-GAF

Unterschrift Bauherr

Unterschrift Entwurfs-/Planverfasser

Enthaltene Daten (DWG)

Bauvorhaben: Bauliche Fertigstellung Standort Ernst-Grube-Straße Universitätsklinikum Halle (Saale)

Bauherr: Universitätsklinikum Halle (Saale) Ernst-Grube-Straße, 06120 Halle (Saale)

QR SCAN: Ist dieser Druck der aktuellste Stand?

Allplan 2017 - URHEBER- UND NUTZUNGSRECHTE VORBEHALTEN