


Schnitt A-A

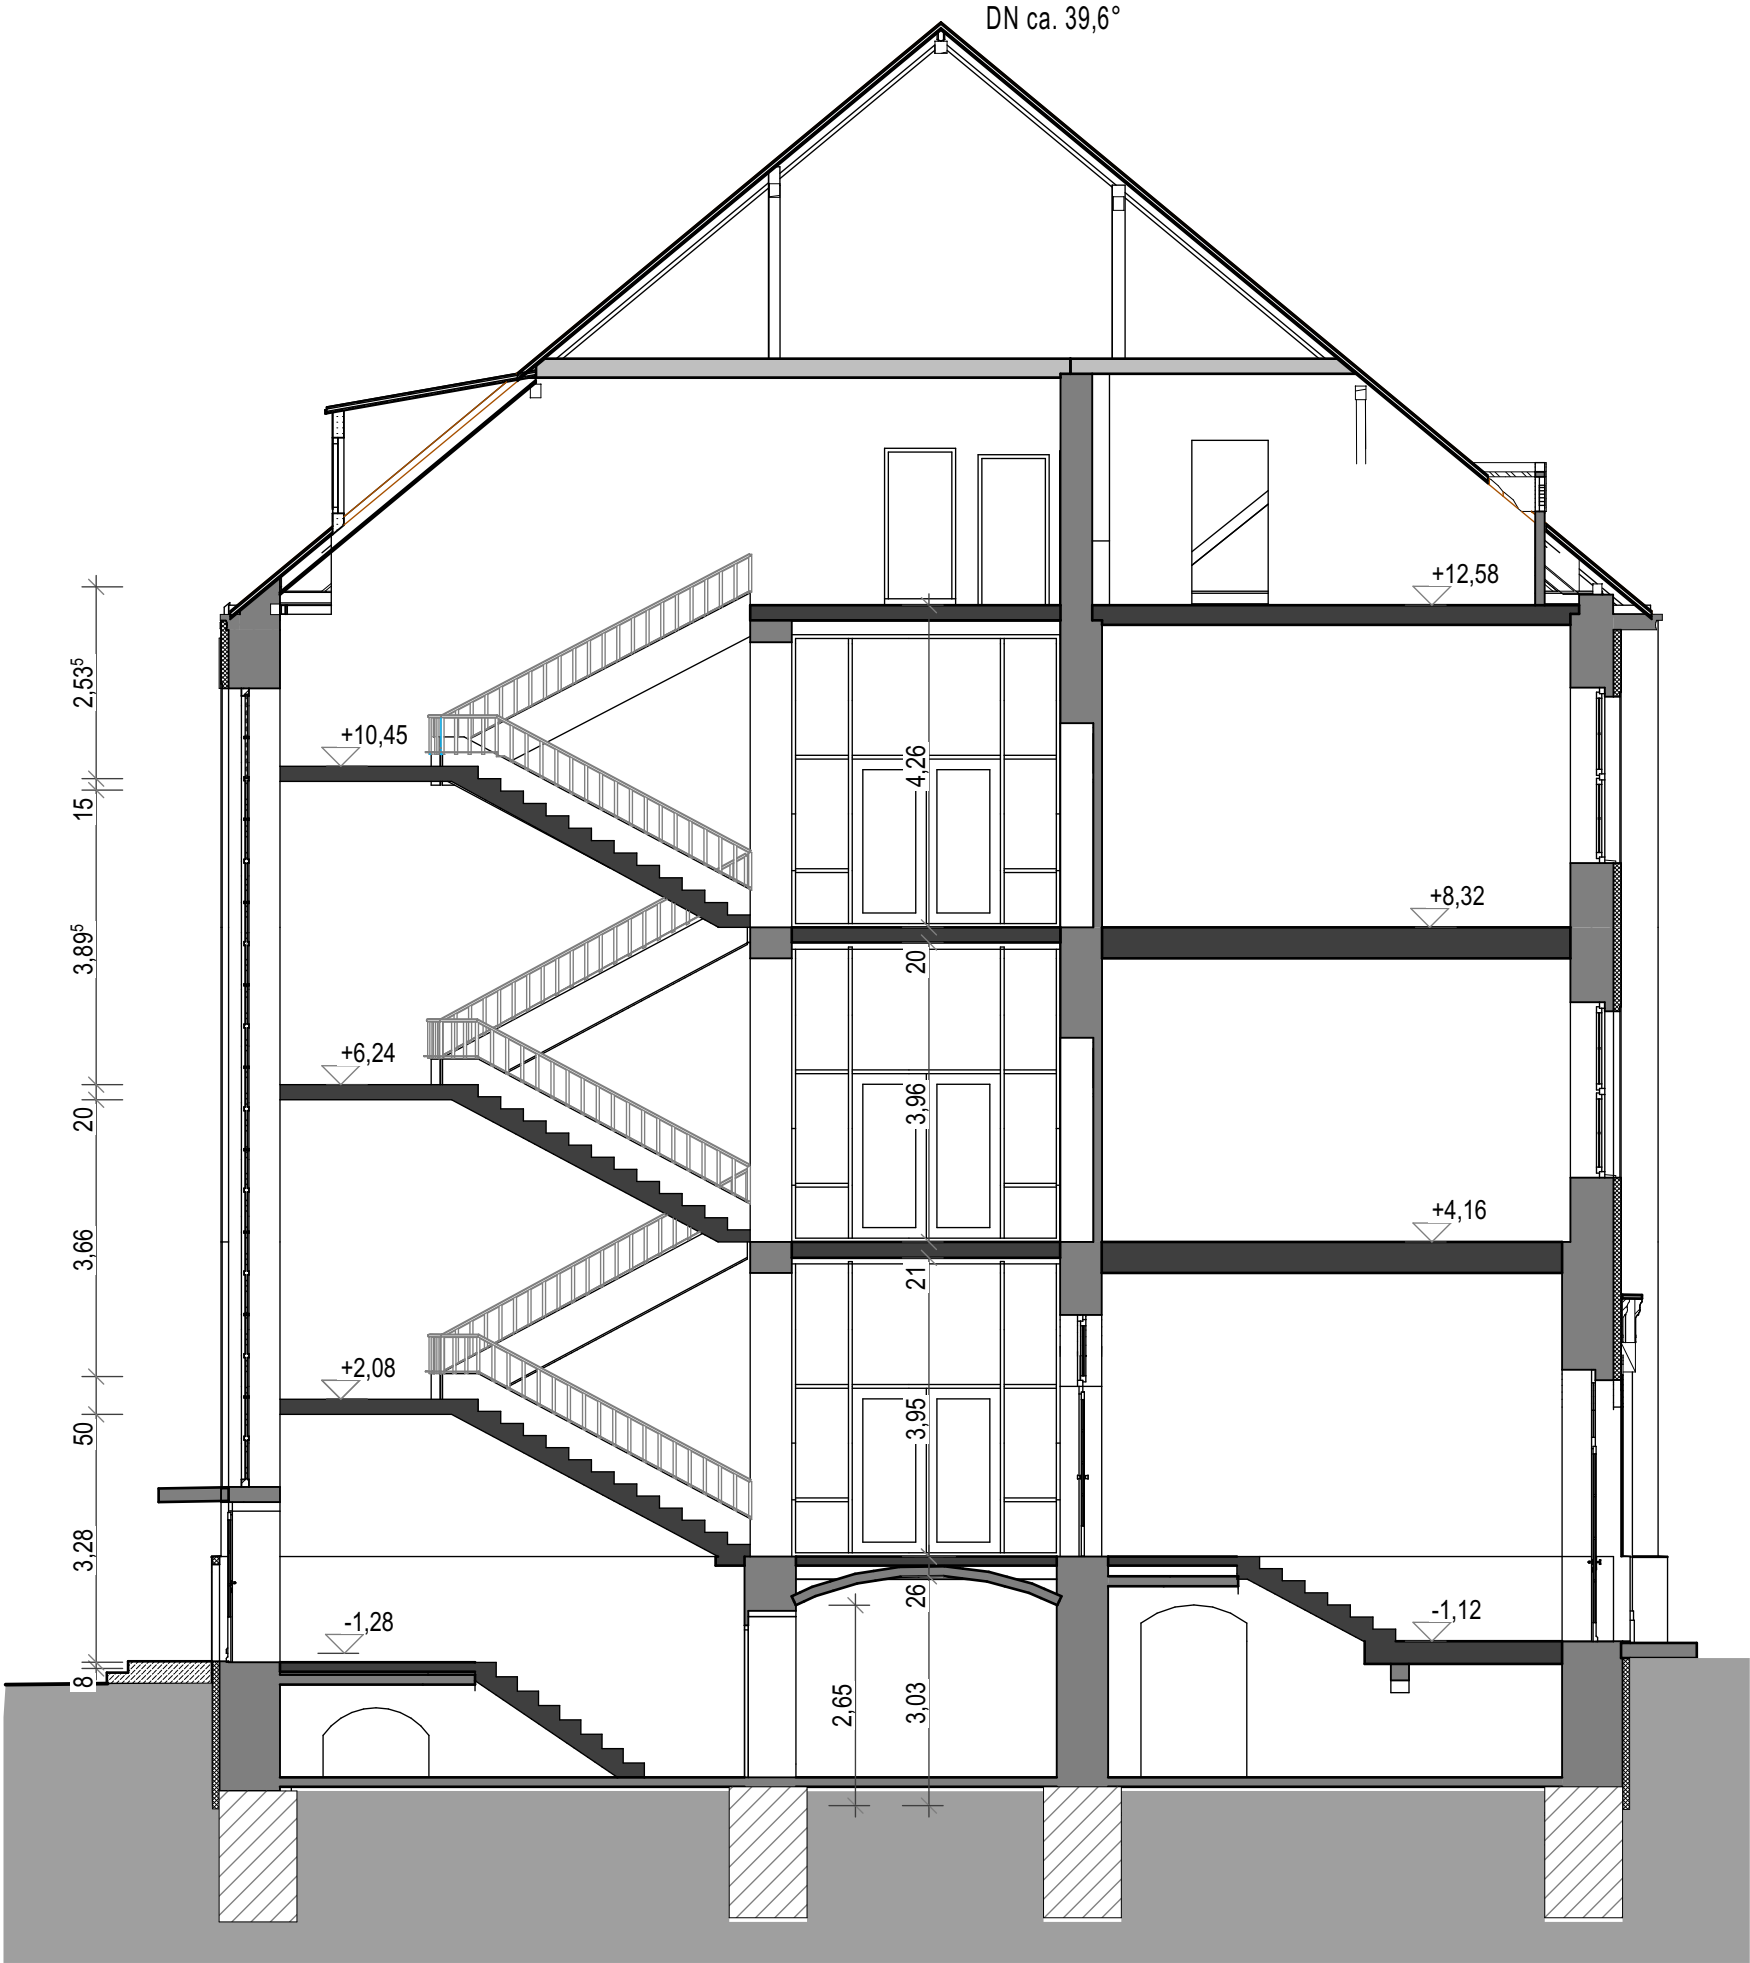

Bestand

ARCHITEKTUR & STATIKBÜRO
BEYER LÄTZSCH

fon 03437 918815
info@as-bl.de

André Beyer und Marco Lätzsch GbR
Pappisches Tor 1
04668 Grimma

VORHABEN	Oberschule Grimma, Energetische Sanierung Wallgraben 23, 04668 Grimma		
BAUHERR	Stadt Grimma Markt 16/17 04668 Grimma		
PLAN	Schnitt A-A		
MAßSTAB/DATUM	M 1:100	23.05.2022	B06
BAUHERR	DATUM	UNTERSCHRIFT	

PLANER

UNTERSCHRIFT

2021-36