
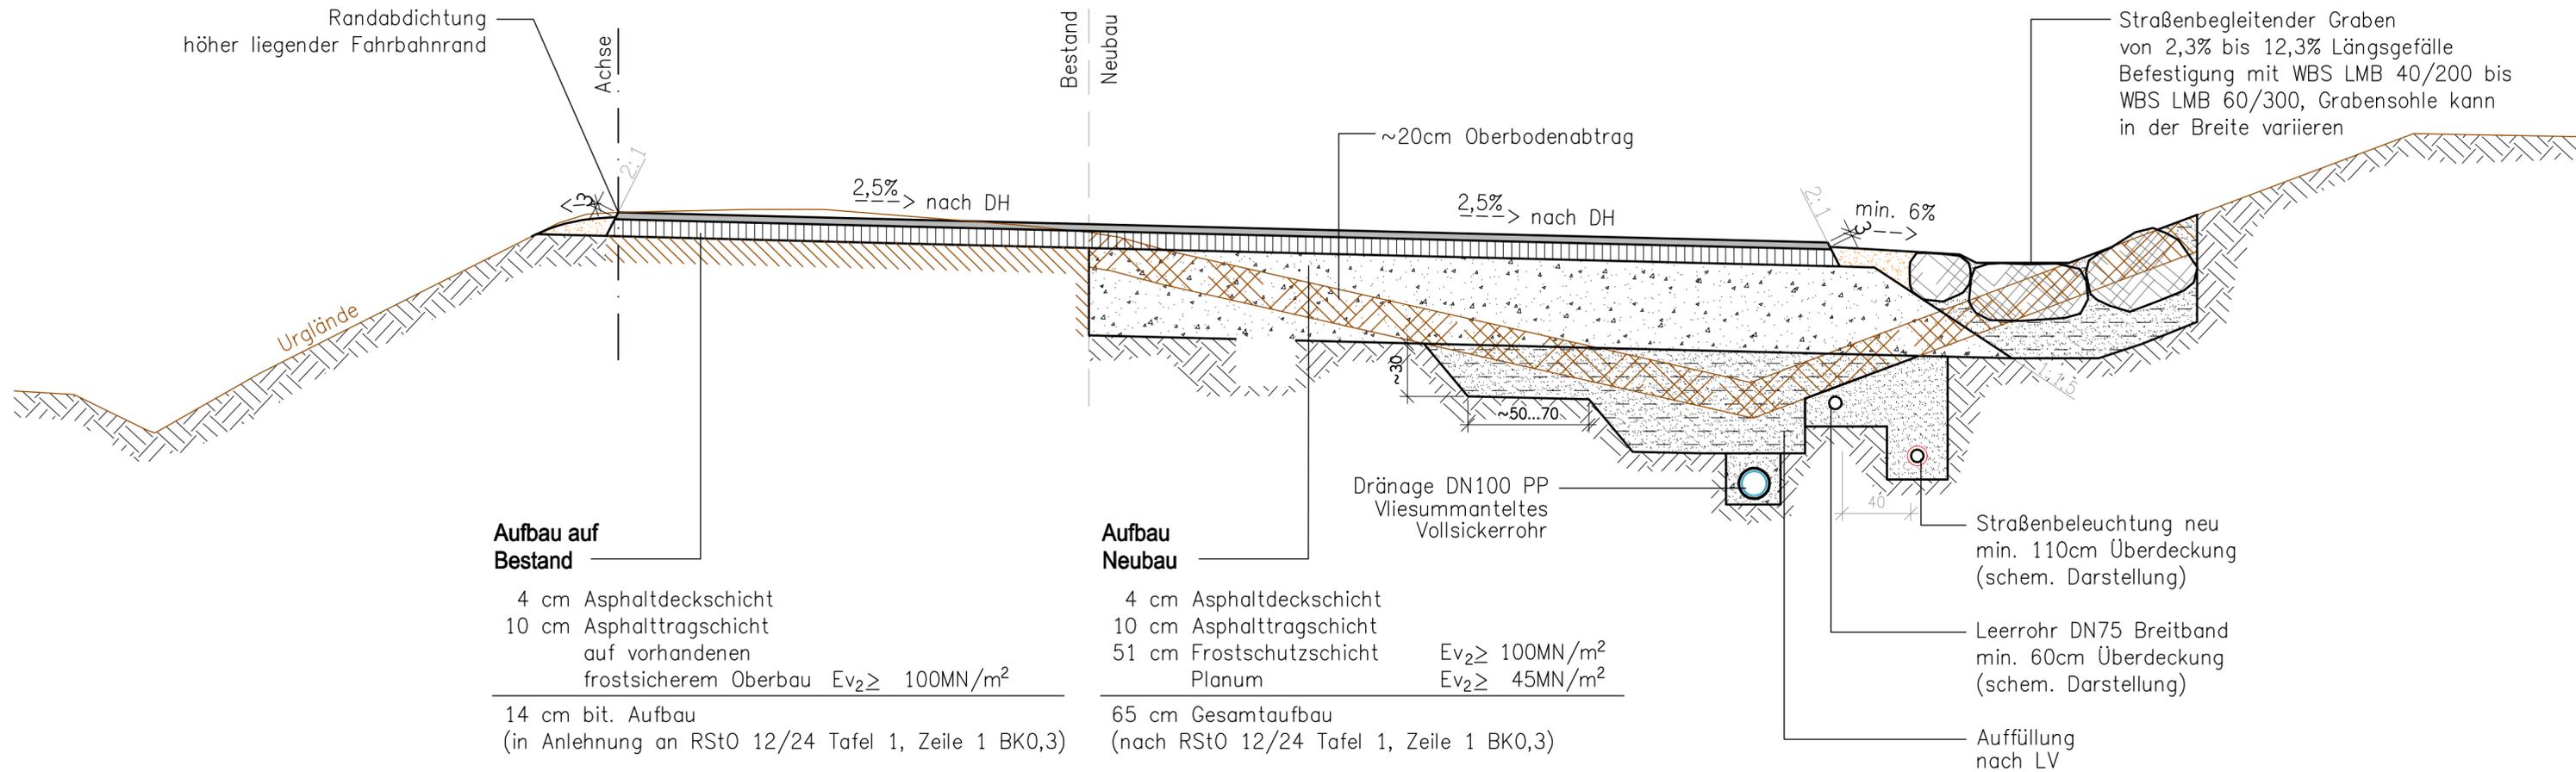


Regelquerschnitt A - A Station 0+024.605

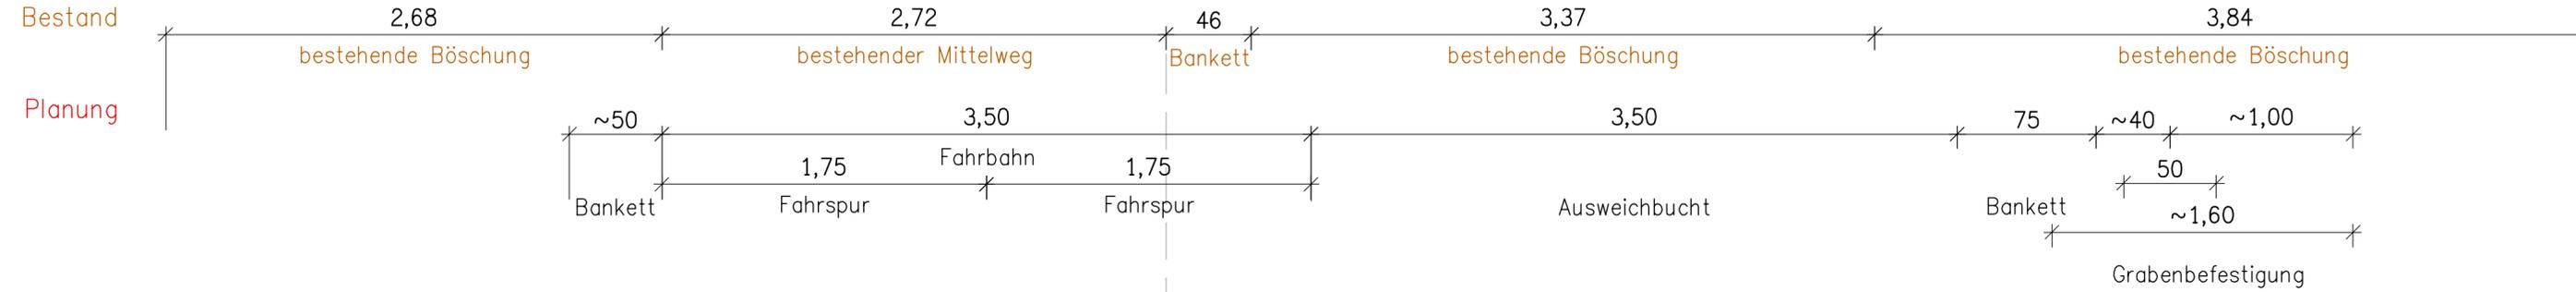

Aufbau auf Bestand

- 4 cm Asphaltdeckschicht
- 10 cm Asphalttragschicht auf vorhandenem frostsicherem Oberbau $Ev_2 \geq 100MN/m^2$
- 14 cm bit. Aufbau (in Anlehnung an RStO 12/24 Tafel 1, Zeile 1 BK0,3)

Aufbau Neubau

- 4 cm Asphaltdeckschicht
- 10 cm Asphalttragschicht
- 51 cm Frostschuttschicht Planum $Ev_2 \geq 100MN/m^2$
- 65 cm Gesamtaufbau (nach RStO 12/24 Tafel 1, Zeile 1 BK0,3)



Auftraggeber: **Gemeinde Hermsdorf/E.**
Kirchplatz 2
01776 Hermsdorf/E.

Zur Ausführung freigegeben:

Maßstab: **1 : 25**

Regelquerschnitt A-A

Verm.	Datum	Name
Bearb.	02/2025	
Gez.	02/2025	
Gepr.	02/2025	

Objekt: Gemeinde Hermsdorf/E.
Instandsetzung Mittelweg
Bauteile: Regelquerschnitt A-A
bei Station 0+024.605

Datum: 28.02.2025
Verfasser:

4.1

Nr.	Änderung	Datum	Name	Blattgröße: 297 x 420	Datei: G:\2023\1123\10\4.x_RQ_MittelHerms_02a.DWG