
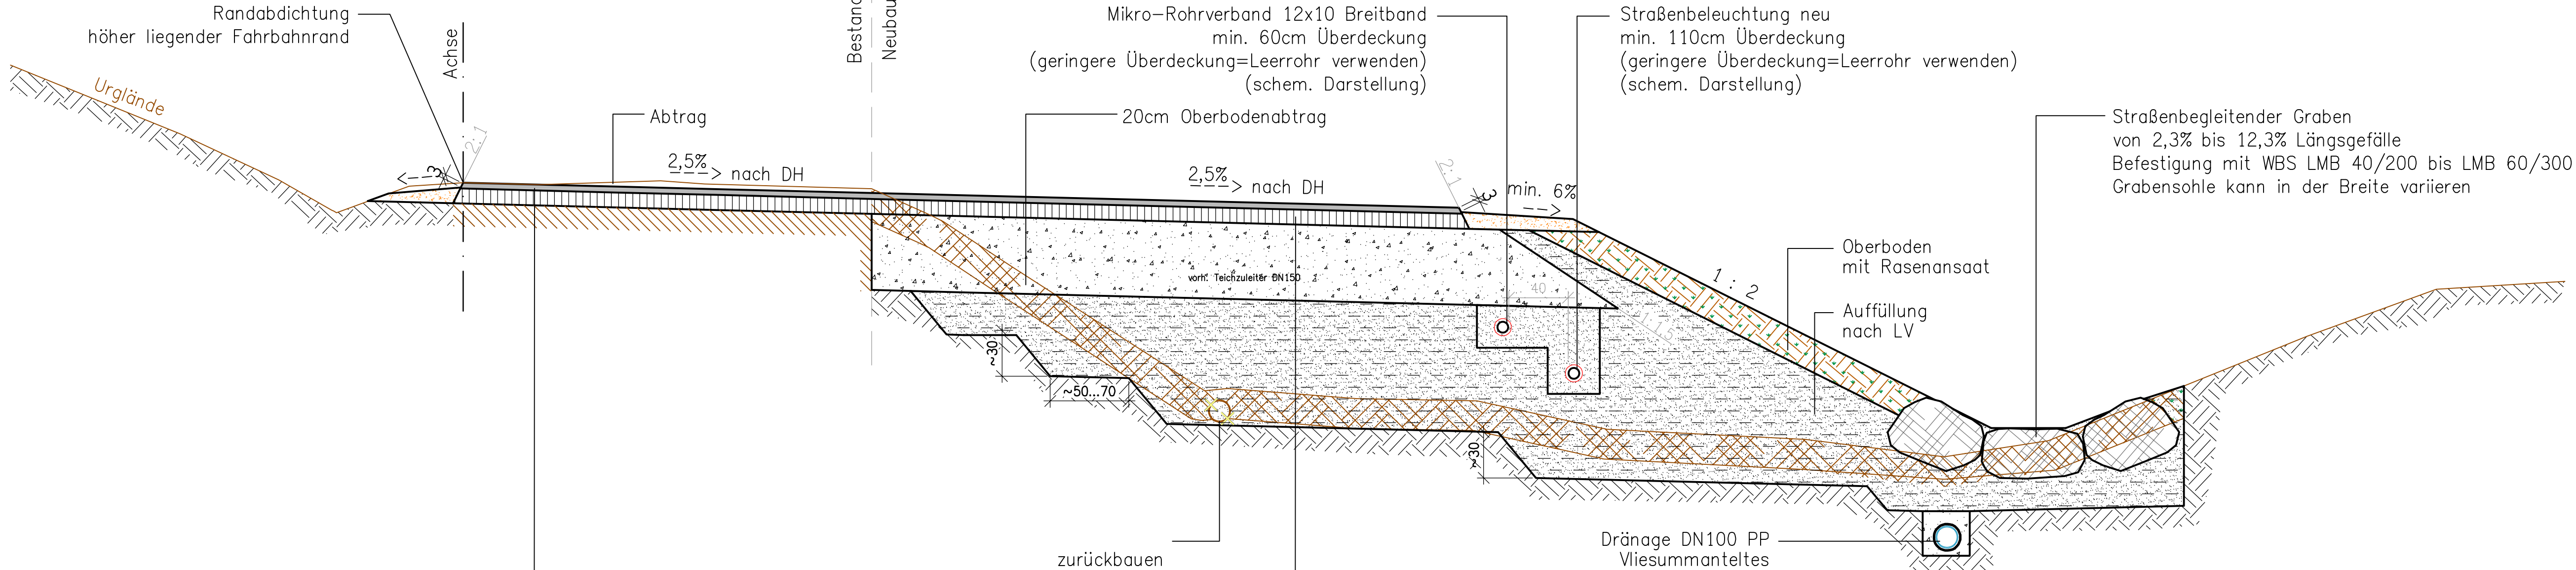


Regelquerschnitt B - B
Station 0+047.226

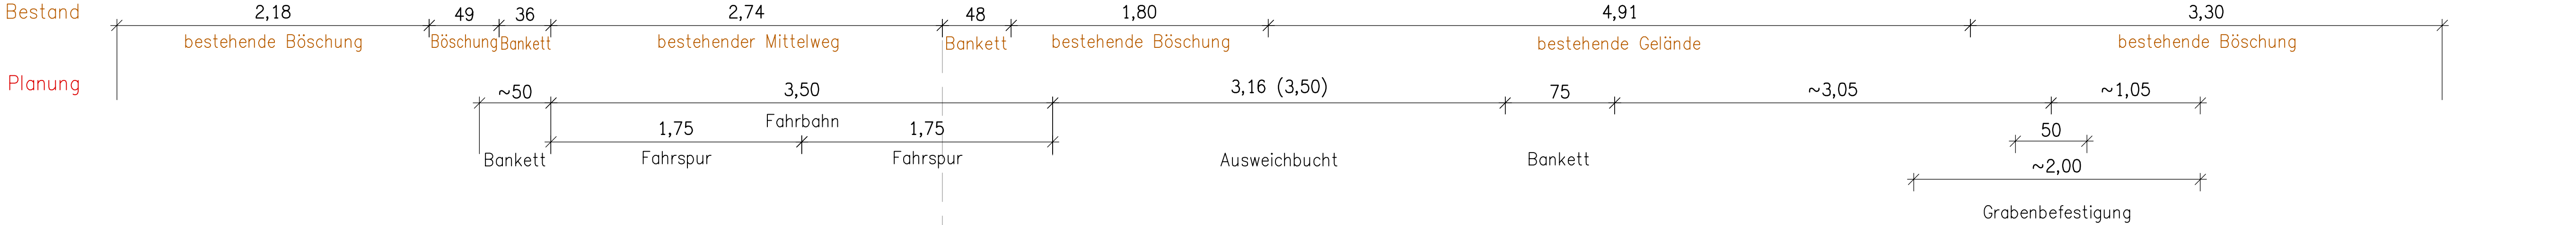

Aufbau auf
Bestand

4 cm Asphaltdeckschicht
10 cm Asphalttragschicht
auf vorhandenen
frostsicherem Oberbau $E_{v2} \geq 100 \text{ MN/m}^2$

14 cm bit. Aufbau
(in Anlehnung an RStO 12/24 Tafel 1, Zeile 1 BK0,3)

Aufbau
Neubau

4 cm Asphaltdeckschicht
10 cm Asphalttragschicht
51 cm Frostschutzschicht
Planum $E_{v2} \geq 100 \text{ MN/m}^2$
 $E_{v2} \geq 45 \text{ MN/m}^2$

65 cm Gesamtaufbau
(nach RStO 12/24 Tafel 1, Zeile 1 BK0,3)



Auftraggeber: **Gemeinde
Hermsdorf/E.**
Kirchplatz 2
01776 Hermsdorf/E.

Zur Ausführung freigegeben:

Maßstab:

1 : 25

Regelquerschnitt B-B

Objekt: Gemeinde Hermsdorf/E.
Instandsetzung Mittelweg
Bauteile: Regelquerschnitt B-B
bei Station 0+047.226

Datum: 28.02.2025

Verfasser:

Blattgröße: 297 x 420

Datei: G:\2023\1123\10\4.x_RQ_MittelHerms_02a.DWG

4.2