


Regelquerschnitt D - D

Teichzuleiter

Bestand

Bestand

Planung

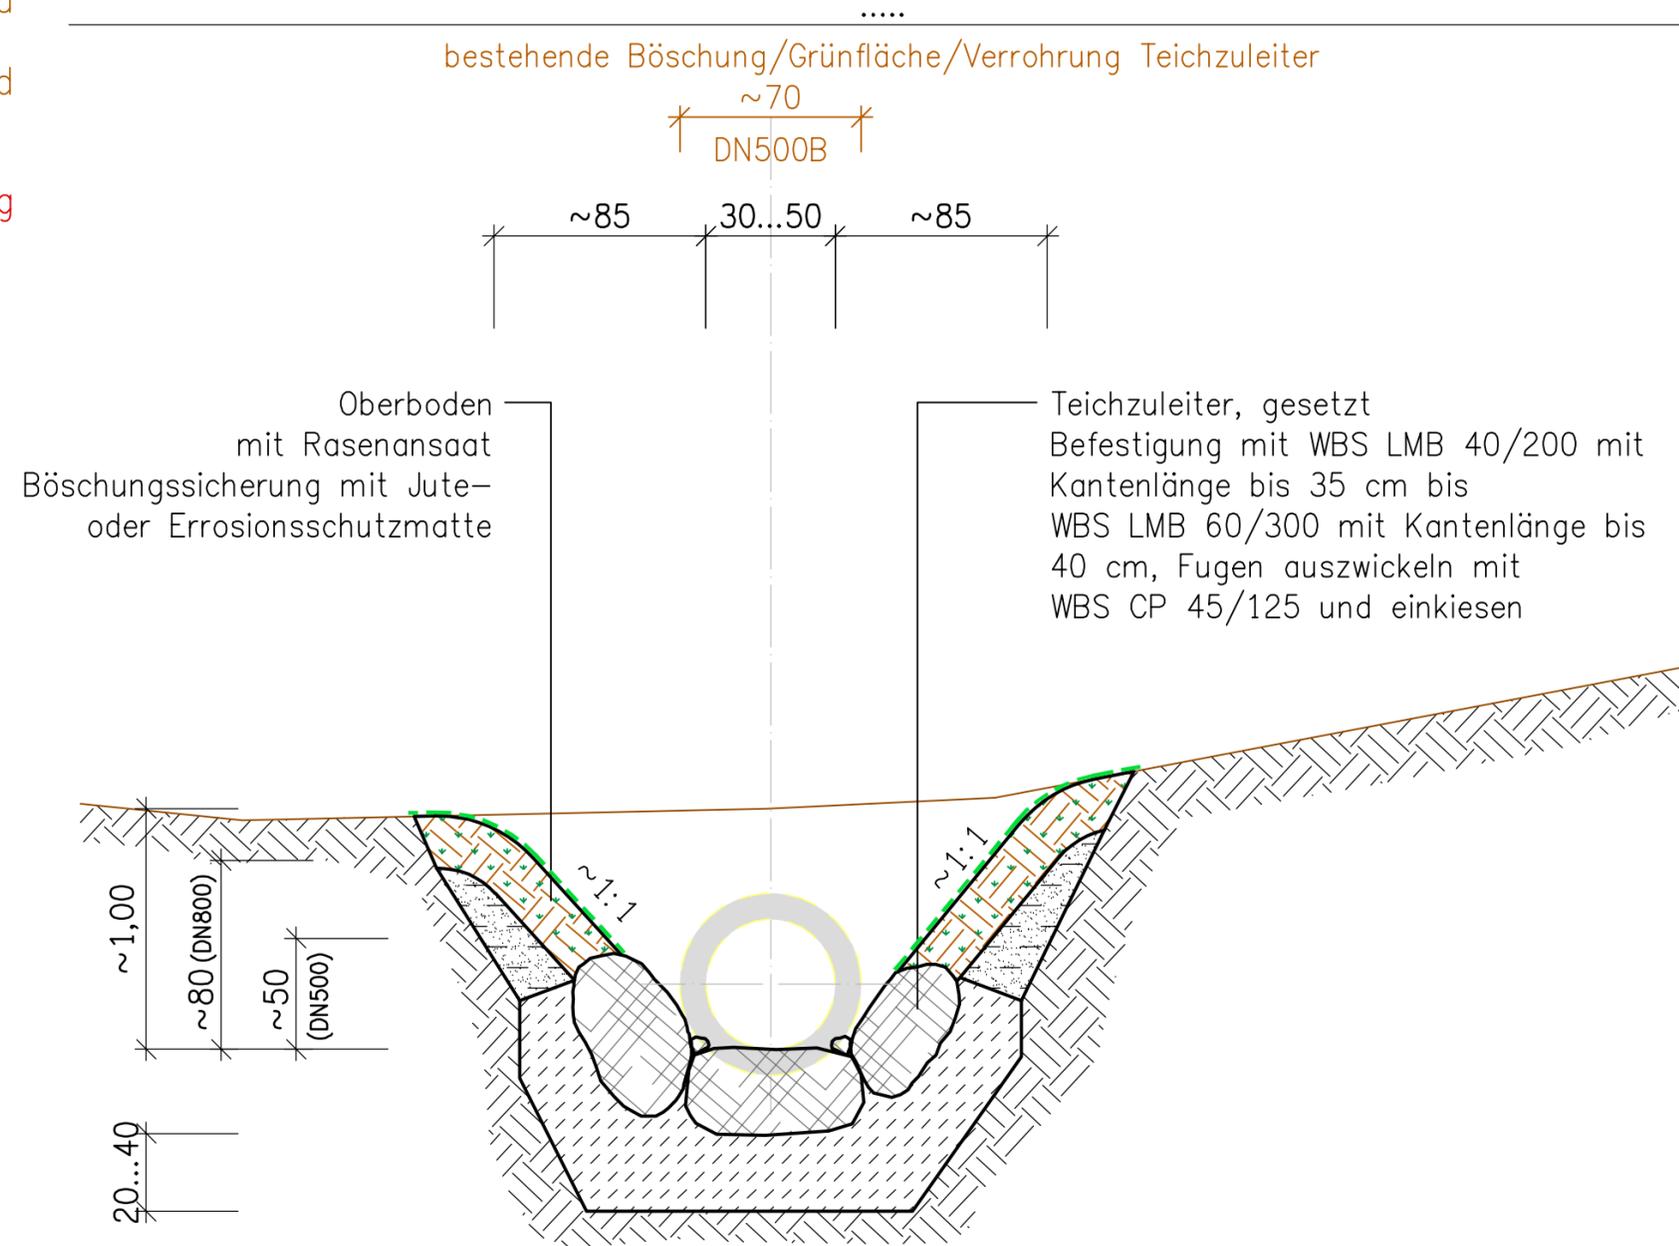

Auftraggeber: **Gemeinde Hermsdorf/E.**
Kirchplatz 2
01776 Hermsdorf/E.

Zur Ausführung freigegeben:

.....

Maßstab:
1 : 25

Regelquerschnitt D-D

Verm.	Datum	Name
Bearb.	03/2025	
Gez.	03/2025	
Gepr.	03/2025	

Objekt: Gemeinde Hermsdorf/E.
Instandsetzung Mittelweg

Bauteile: Regelquerschnitt D-D
Teichzuleiter

Datum: 28.02.2025

Verfasser:

4.4

Nr.	Änderung	Datum	Name

Blattgröße: 297 x 420

Datei: G:\2023\1123\10\4.x_RQ_MittelHerms_02a.DWG