




Ansicht von Nordsten

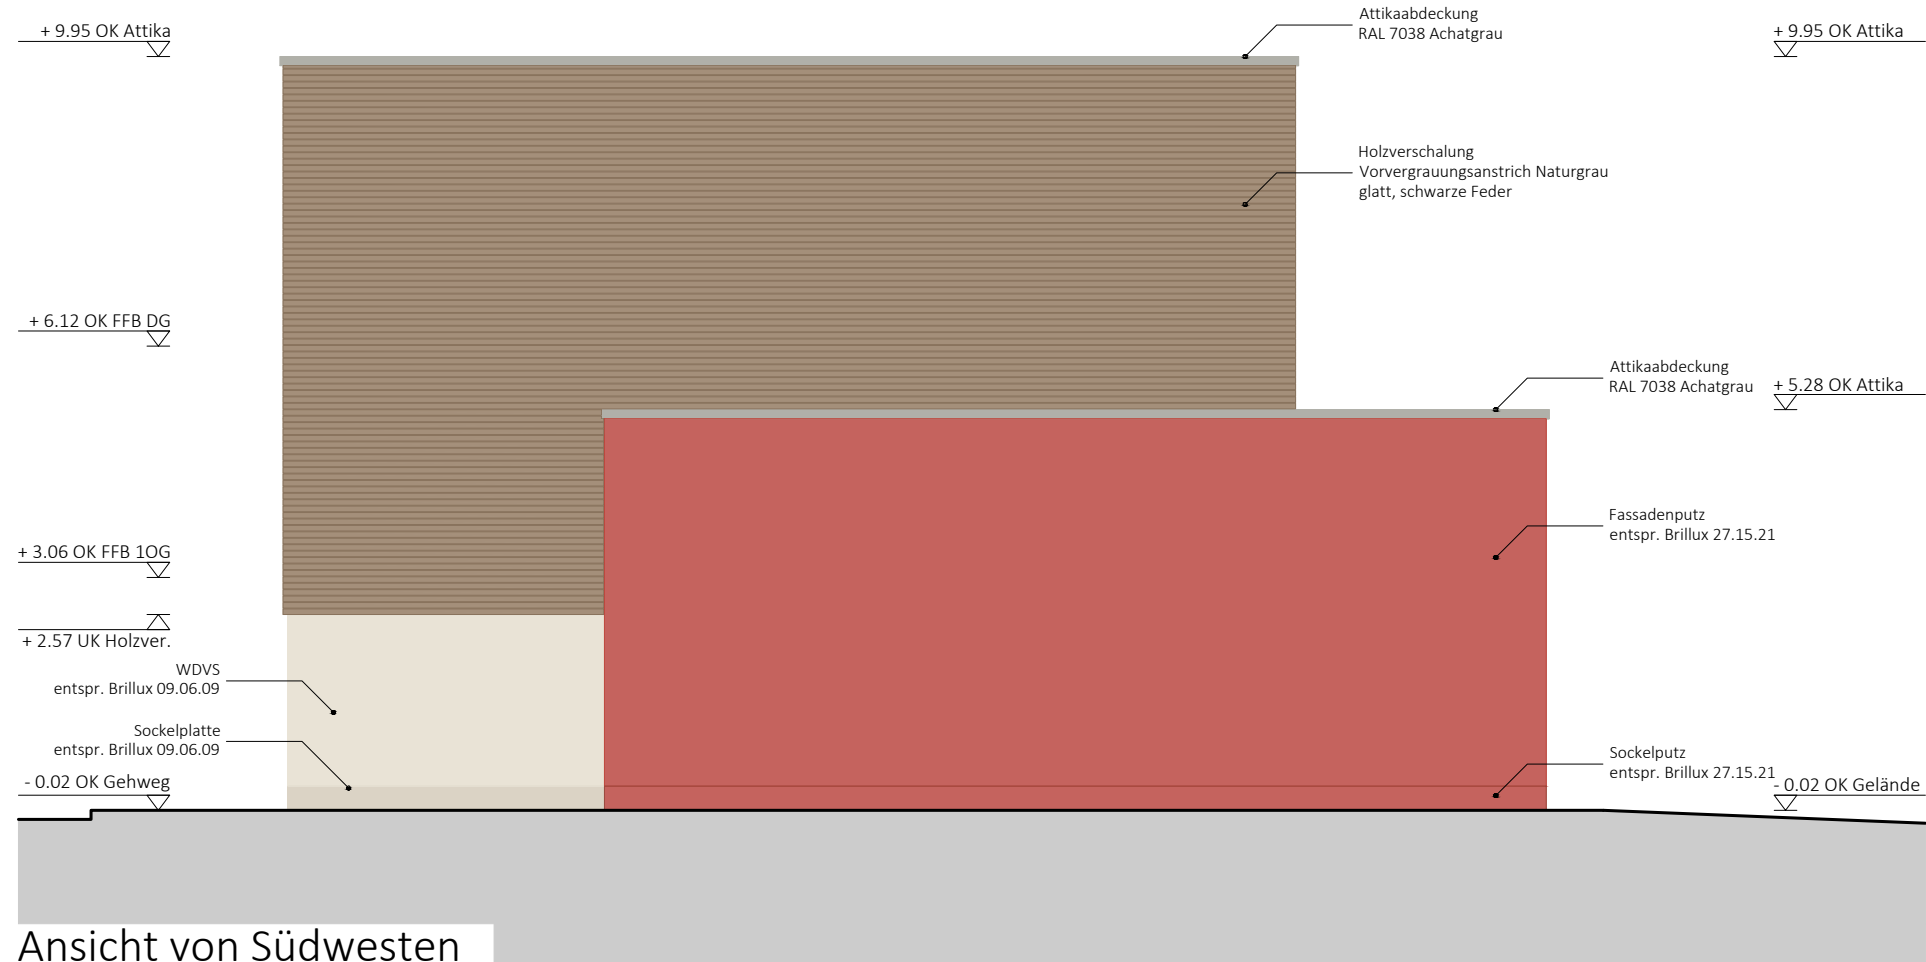


Ansicht von Südwesten



Ansicht von Südosten



Ansicht von Nordwesten

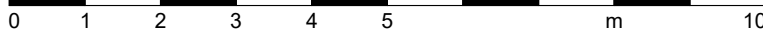

Grundlage der vorliegenden Planung bildet der Lage- und Höhenplan des Ing.-Büro für Vermessung Dipl.-Ing. Jan Hörschelmann (ÖbVl) vom 27.10.2021.

Legende: BH - Brüstungshöhe bezogen aus OK FFB WH - Wandhöhe BD - Bodendurchbruch WD - Wanddurchbruch DD - Deckendurchbruch UZ - Unterzug ÜZ - Überzug RH - Raumhöhe OK G - Oberkante Gelände OK F - Oberkante Fundament OK Bpl - Oberkante Bodenplatte OK FFB - Oberkante Fertigfußboden UK RD - Unterkante Rohdecke UK FD - Unterkante Fertigdecke OK FFB ▼ + 0,00 OK RFB ▼ - 0,22 UK RD ▲ + 2,71 UK FD ▲ + 2,60		AT 0/01 AußenTür Ebene 0/ Nr. 01 AF 0/01 Außenfenster Ebene 0/ Nr. 01 IT 0/01 Innentür Ebene 0/ Nr. 01 RA Rauchabzug DE 01 Detail 01 FA 01 Fußbodenaufbau 01 DA 01 Dachaufbau 01		Der Inhalt der vorliegenden Planung ist nur in Verbindung mit den Unterlagen zur Tragwerksplanung, dem Brandschutz, dem Wärmeschutz und den Ausführungen zur Elektroplanung und Haustechnik gültig.	
Urheberrecht des Projektes liegt beim Verfasser. Vervielfältigung oder Veröffentlichung, auch von Teilen, ist nur mit Zustimmung des Verfassers erlaubt. §7AVA in Verbindung mit dem Urheberrechtsgesetz.		e			
		d			
		c			
		b			
		a			
		Index	Datum	Bearbeiter	Bemerkung
Gebäudeansichten M 1:50					
Projekt: Neubau Feuerwehrgerätehaus Mittelstille Straße der Freundschaft 1 98574 Mittelstille					
Bauherr: Stadt Schmalkalden vertr. durch Herrn Bgm. Th. Kaminski Altmarkt 1 98574 Schmalkalden				06.01.2025 Unterschrift:	
				06.01.2025 Stempel/Unterschrift:	
PN 10508	Ausführungsplanung			DIN A2 lang	Blatt-Nr. 05