


Teilabschnitt 1
(Südwest)

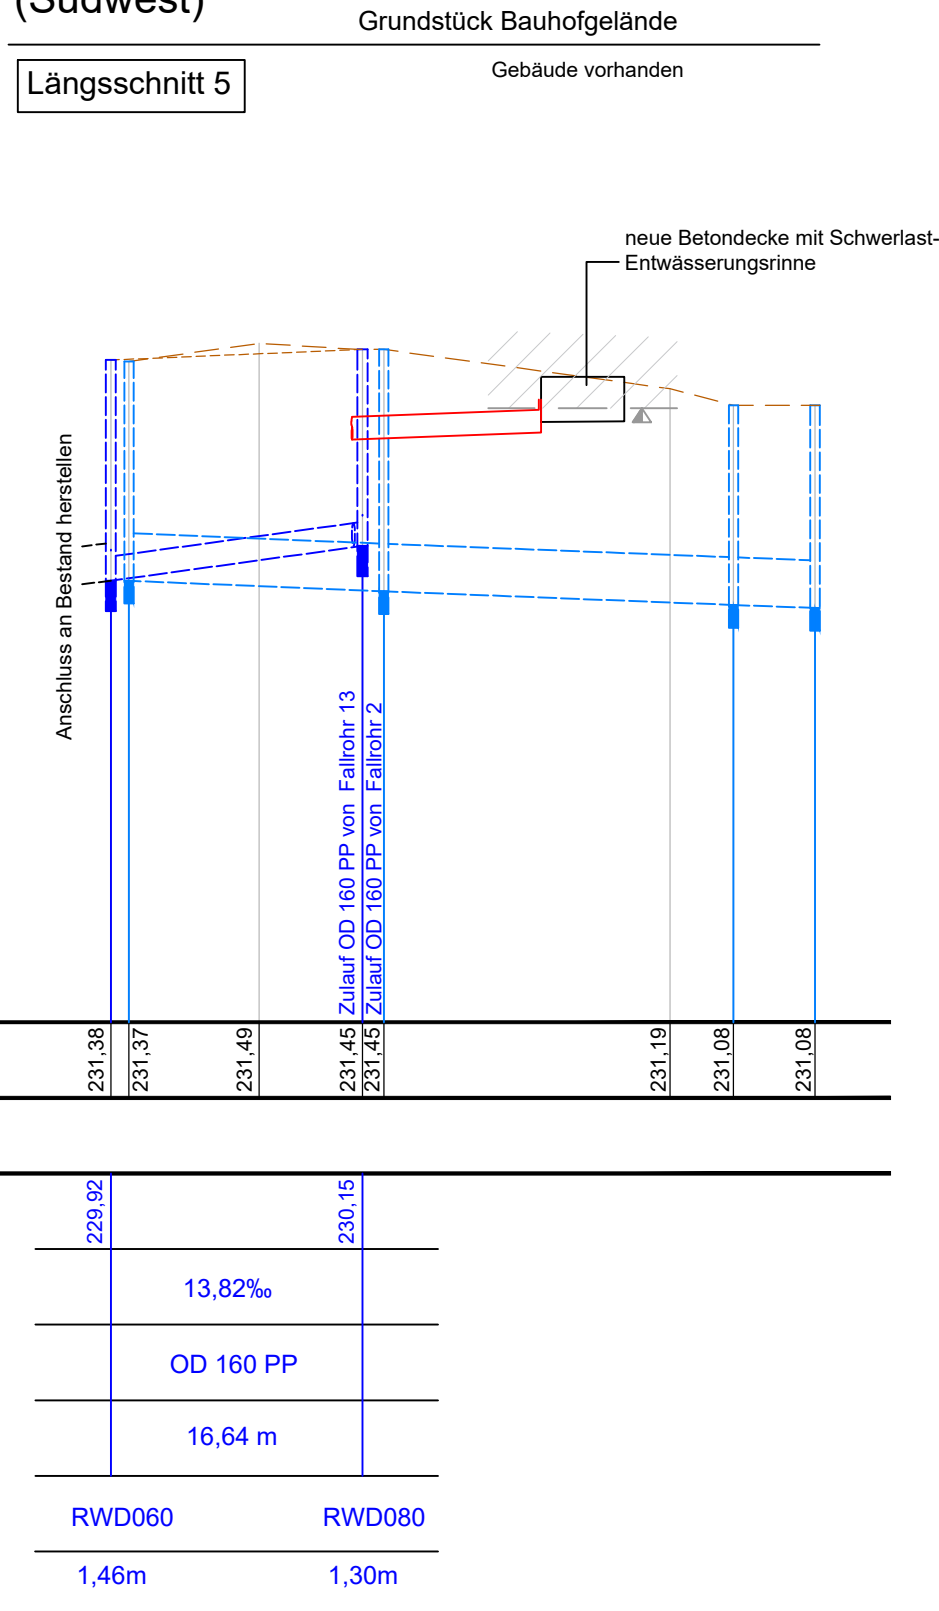


RW-Sammler Dachflächen

RW-Sammler versiegelte Flächen

Rohrsohle	229,92	229,95	229,76	229,74
Gefälle	4,15‰	3,89‰	3,71‰	
Rohrdimension	OD 315 PP			
Schachtabstand	16,85 m	23,13 m	5,39 m	
Schachtnummer	RWN080	RWN130	RWN120	RWN110
Schachttiefe	1,45 m	1,60 m	1,32 m	1,34 m

Anschluß Längsschnitt 3

Teilabschnitt 2
(Nordost)

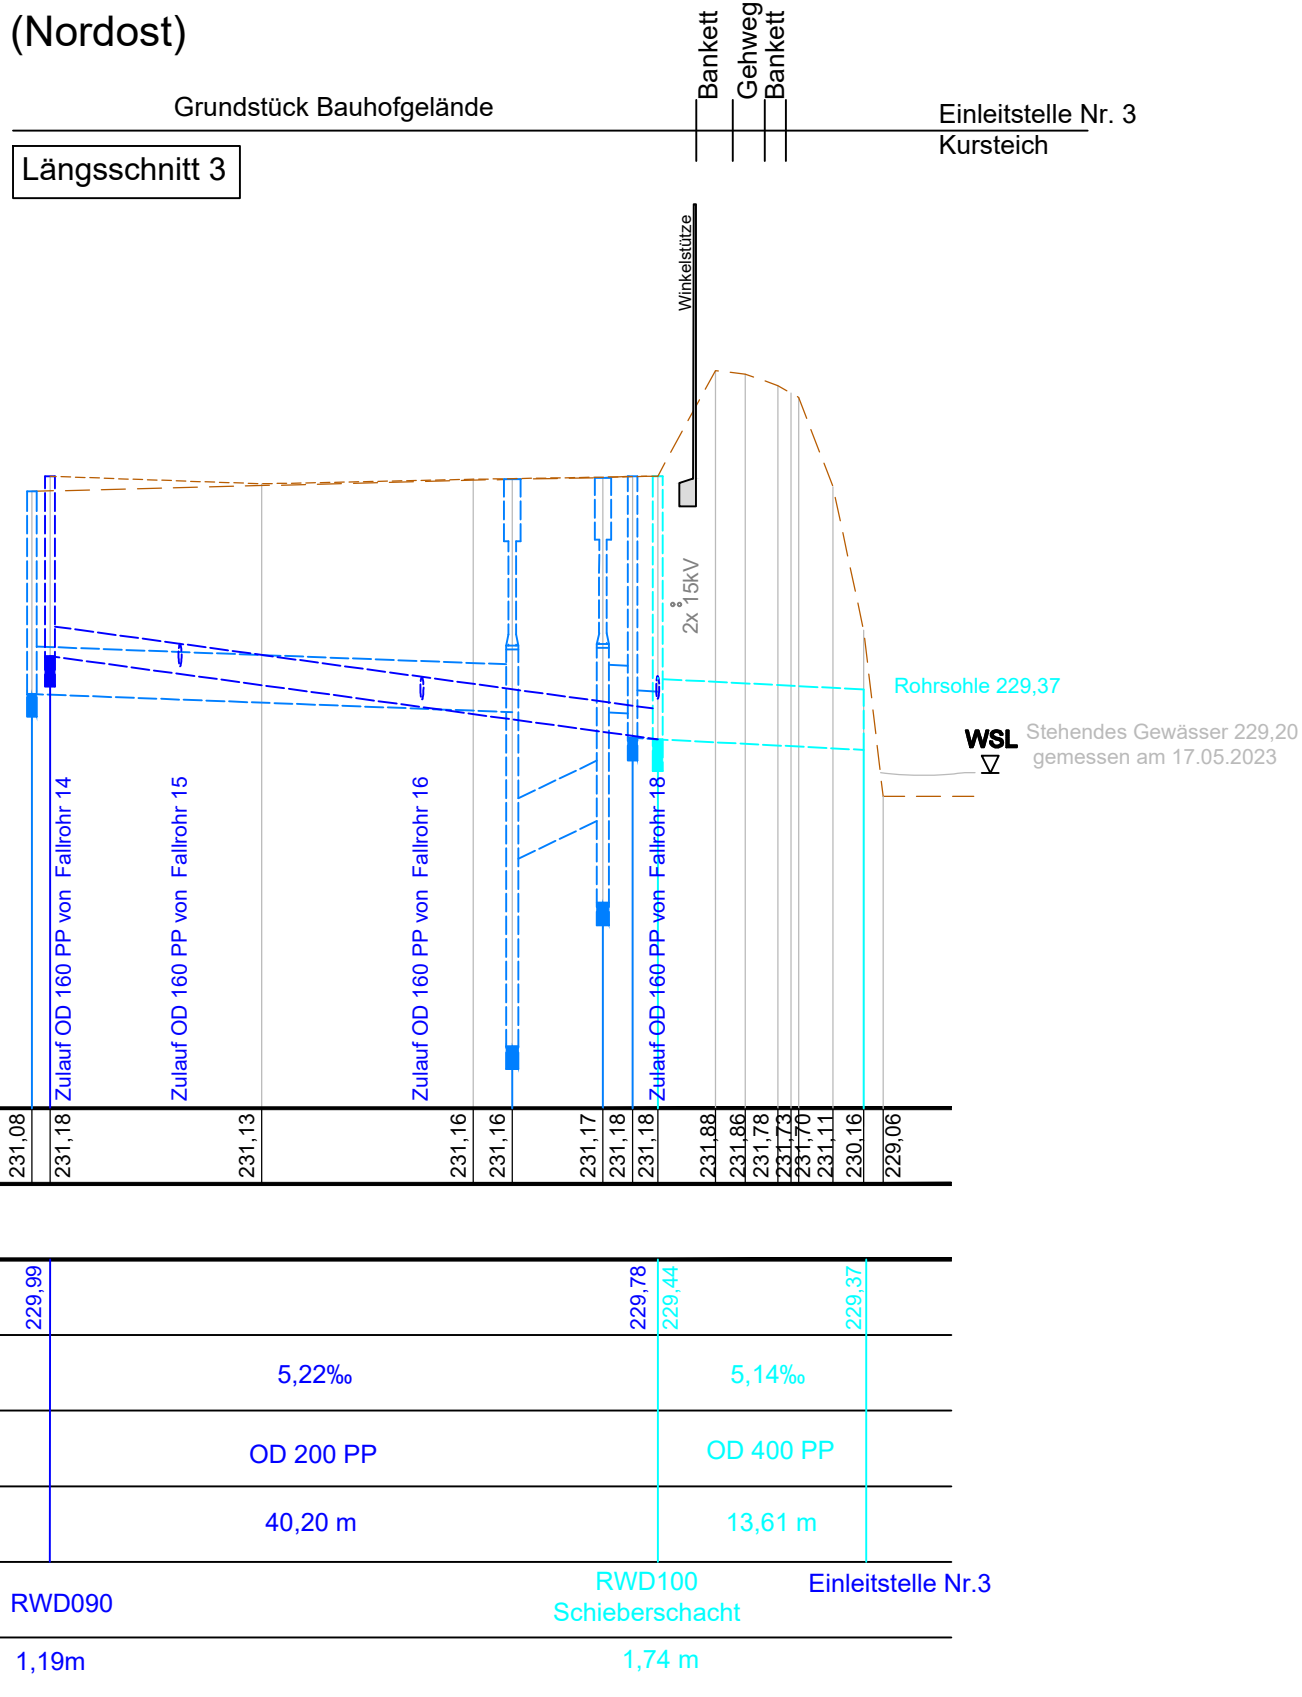

RW-Sammler Dachflächen

RW-Sammler versiegelte Flächen

Rohrsohle	229,74	229,62	227,41	229,36	229,62	229,44
Gefälle	3,78 ‰			5,1‰	5,99‰	
Rohrdimension	OD 315 PP			OD 315 PP		
Schachtabstand	31,76 m			1,96 m	1,67 m	
Schachtnummer	RWN110	Sedi-E3 229,62 T=3,75 m	Sedi-A3 229,62 T=2,81 m	RWN140	RWD100	
Schachttiefe	1,34 m			Probenahmeschacht 1,73 m		

Anschluß Längsschnitt 5

AUSSCHREIBUNGSUNTERLAGE

Neuordnung der Entwässerung auf dem Bauhof-
gelände in der Stadt Wernigerode
Stadt Wernigerode

Längsschnitt Kanal
Stand:

Maßstab 1:500/50

Die Ausführungsplanung kann Abweichungen enthalten.