


WA50 R02.04-04 - Pos. F.12 - Pos. F.16 1:50

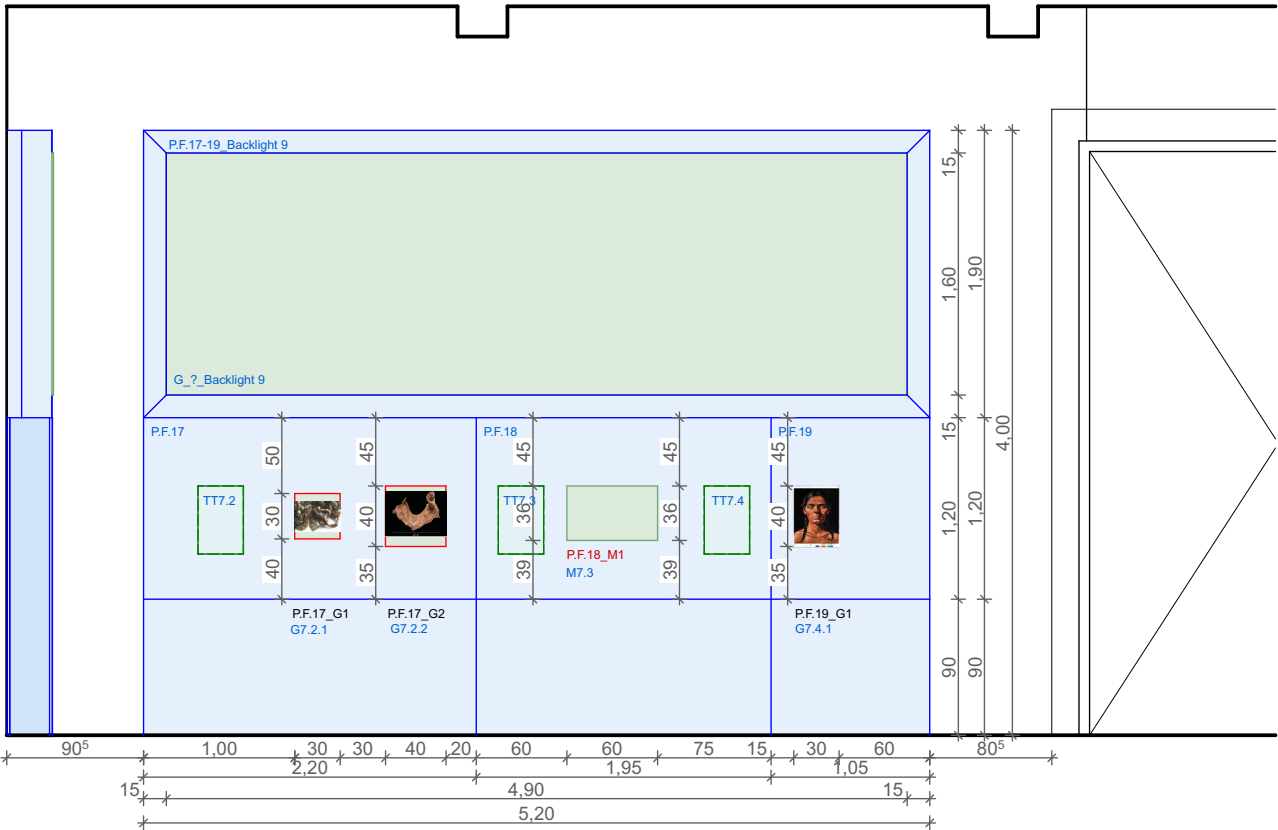

WA50 R02.04-05 - Pos. F.17 - Pos. F.19 1:50

Schloss

Alarm

Klima

Beleuchtung außen

reduzierte Lux

keine Punktbeleuchtung

Schadstoffabsorber

schadstofffreier Sockel

ohne Vitrinenkasten

MDF-Vitrinenkasten

Hinweis

Alle Höhen, Masse und übrigen Angaben (einschließlich der bereits verlegten Leitungen) sind vom Unternehmer auf der Baustelle selbst zu nehmen und in den Plänen zu kontrollieren. Der Unternehmer prüft vor Arbeitsbeginn die Vollständigkeit und Richtigkeit der Pläne. Allfällige Abweichungen und Unstimmigkeiten gegenüber den erhaltenen Angaben sowie Unvollständigkeiten sind unverzüglich der Bauleitung und den Architekten zu melden und mit ihnen zu bereinigen.

Index

Datum

Änderung

gez.

Projekt

Sonderausstellung "Die Schamanin" LMV Halle

Richard-Wagner-Str. 9 06114 Halle

Ausführungsplanung

Architekt

merz merz gmbh & co. kg

Danckelmannstraße 10

10459 Berlin

DE

030 / 2787 77-0 | info@merzmerz.de | www.merzmerz.de

Auftraggeber

Landesamt für Denkmalpflege und Archäologie Sachsen-Anhalt – Landesmuseum für Vorgeschichte –

Richard-Wagner-Str. 9

06114 Halle (Saale)

DE

Plan Inhalt

Planung Innenraum Museum

R02.04 - Wandabwicklung Fahrstuhlraum Pos.F.12-19

Plan Art

RAUMDARSTELLUNGEN

Projekt

920.3

Maßstab

1:50

Blattgröße

DIN A3

gez.

Iba, jbe

Datum

250411

Blatt Nr

Index

RDA-07

Seite 16 von 48

Plan Nr

920.3_MM_5_250411_2 RDA - RAUMDARSTELLUNGEN