


Pos. A.16
Pos. A.17.1
Pos. A.17.2
Pos. A.31

Pos. A. 18
Pos. A. 19.1
Pos. A. 19.2

WA50

R02.08-03 - Atrium Gegenempore

1:50

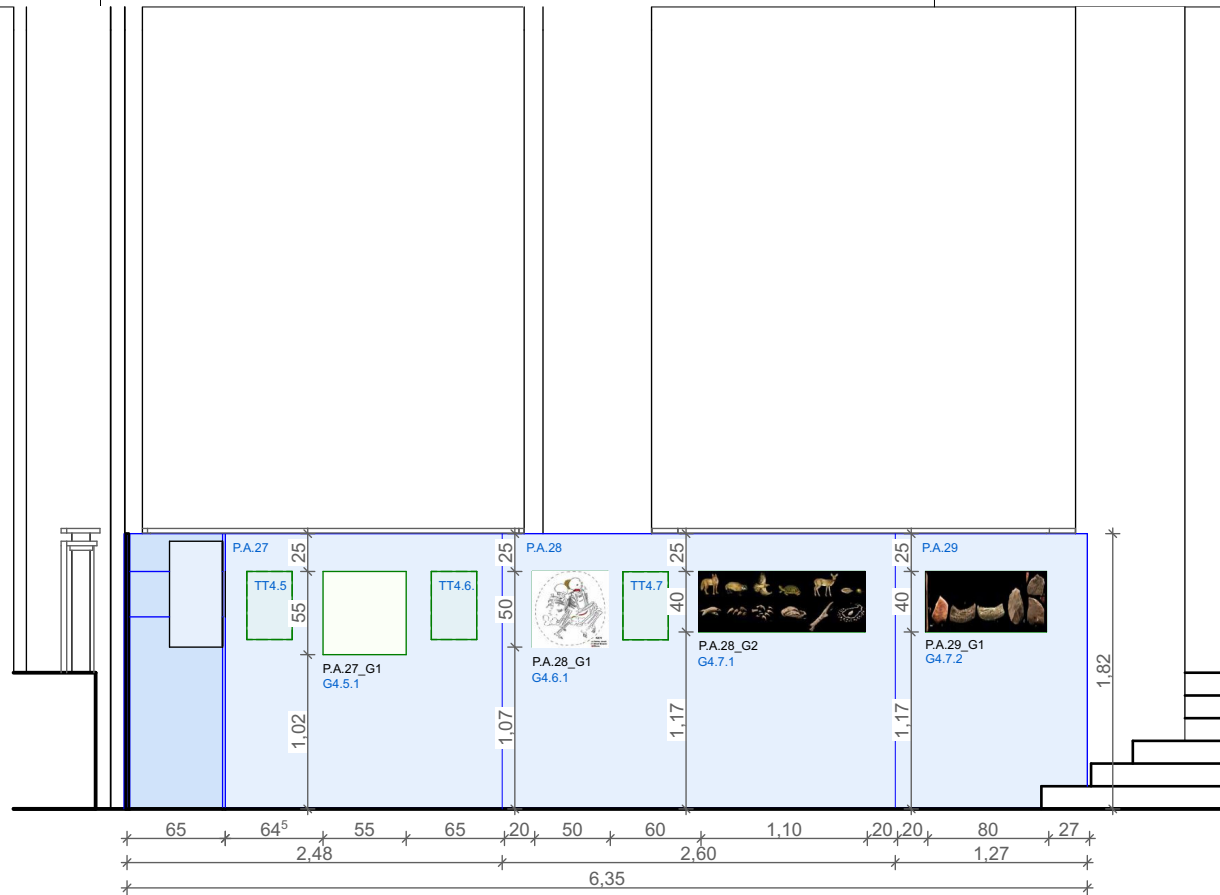

Pos. A.27

Pos. A.28


Pos. A.29

WA50

R02.08-05 - Atrium Rechts Vorne

1:50

ACHTUNG:
Höhe Vitrinenkästen
an Referenzlinie
ausgerichtet und dient
als unabdingbare
Planungsgrundlage für
Höhe und Ausrichtung
Vitrinenkästen

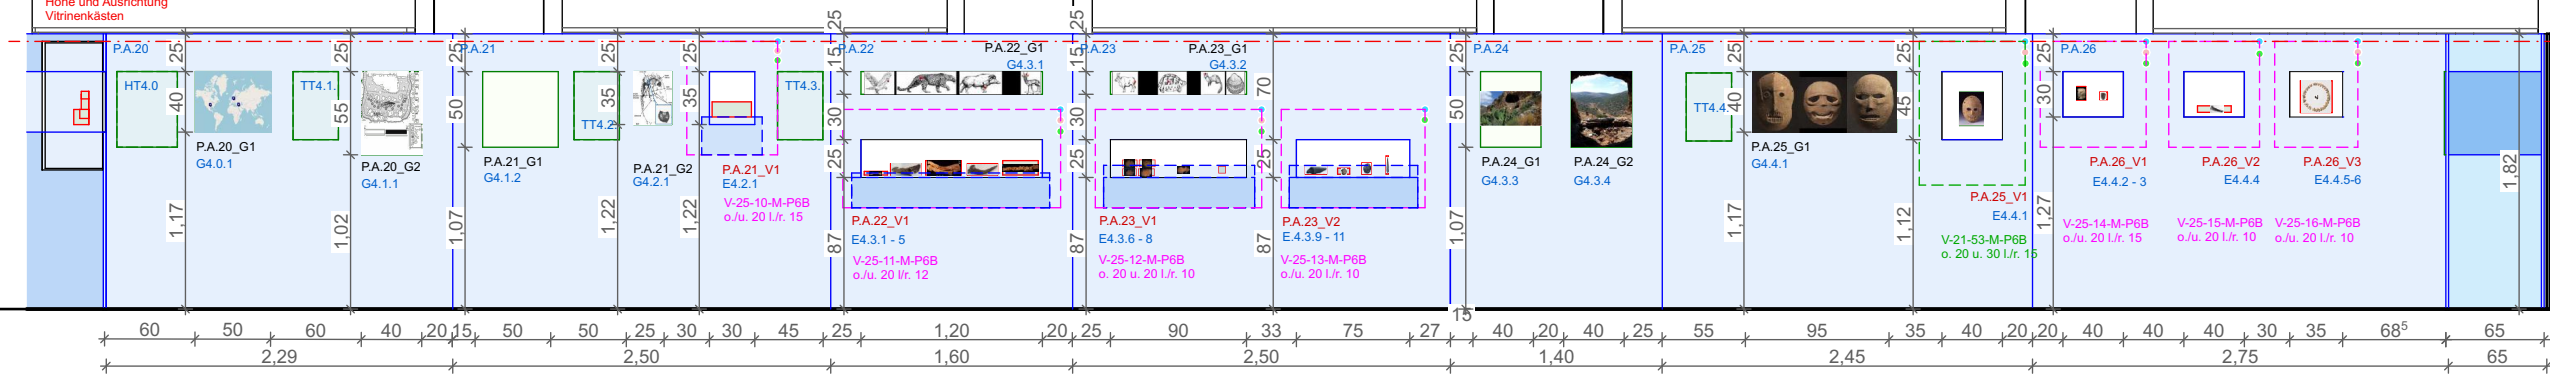

Pos. A.20

Pos. A.21

Pos. A.22

Pos. A.23

Pos. A.24

Pos. A.25

Pos. A.26

WA50

R02.08-04 - Atrium Rechts

1:50

- NOTES
- Schloss
 - Alarm
 - Klima
 - Beleuchtung außen
 - reduzierte Lux
 - keine Punktbeleuchtung
 - Schadstoffabsorber
 - schadstofffreier Sockel
 - ohne Vitrinenkästen
 - MDF-Vitrinenkästen
 - Alternative Blenden Befestigung Atrium
 - Alternative Blenden Befestigung Eckraum und Trifstraßenraum

Hinweis

Alle Höhen, Masse und übrigen Angaben (einschließlich der bereits verlegten Leitungen) sind vom Unternehmer auf der Baustelle selbst zu nehmen und in den Plänen zu kontrollieren. Der Unternehmer prüft vor Arbeitsbeginn die Vollständigkeit und Richtigkeit der Pläne. Allfällige Abweichungen und Unstimmigkeiten gegenüber den erhaltenen Angaben sowie Unvollständigkeiten sind unverzüglich der Bauleitung und den Architekten zu melden und mit ihnen zu bereinigen.

Index Datum Änderung gez.

Projekt

Sonderausstellung "Die Schamanin" LMV Halle

Richard-Wagner-Str. 9 06114 Halle

Ausführungsplanung

Architekt

merz merz gmbh & co. kg
Dankelmannstraße 10
10459 Berlin
DE

030 / 2787 77-0 | info@merzmerz.de | www.merzmerz.de

Auftraggeber

Landesamt für Denkmalpflege und Archäologie Sachsen-Anhalt – Landesmuseum für Vorgeschichte –
Richard-Wagner-Str. 9
06114 Halle (Saale)
DE

Plan Inhalt

Planung Innenraum Museum

R02.08 - Wandabwicklung Atrium Rechts

Plan Art

RAUMDARSTELLUNGEN

Projekt
920.3

Maßstab
1:50

Blattgröße
DIN A3

gez.
Iba, jbe

Datum
250411

Blatt Nr

RDA-03

Seite 12 von 48

Plan Nr

920.3_MM_5_250411_2 RDA - RAUMDARSTELLUNGEN