



Pos. A.01 Pos. A.02 Pos. A.03 Pos. A.04

WA50 R02.08-01 - Atrium Links Vorne 1:50

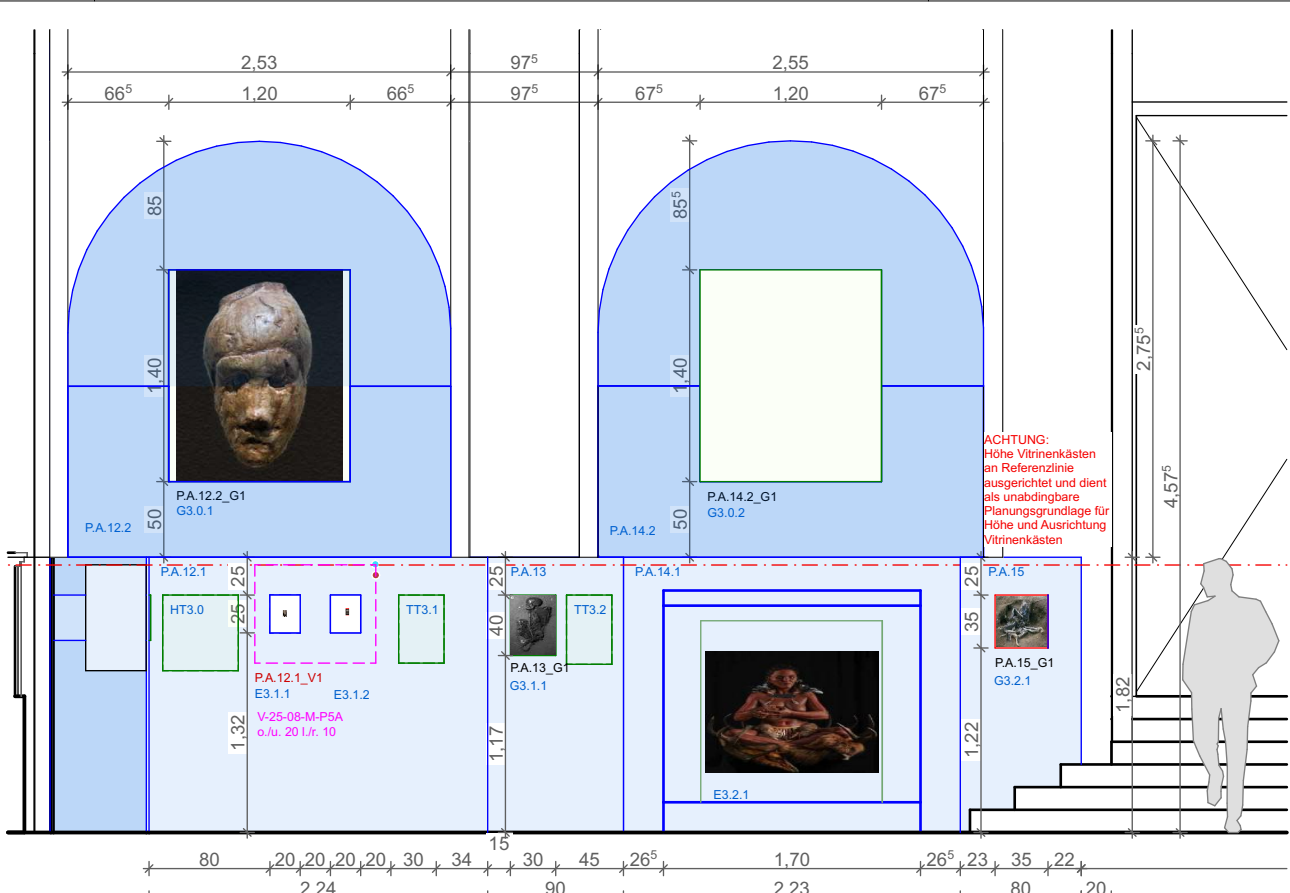

Pos. A.12.1
Pos. A.12.2 Pos. A.13 Pos. A.14.1
Pos. A.14.2 Pos. A.30 Pos. A.15

WA50 R02.08-03 - Atrium Gegenempore 1:50

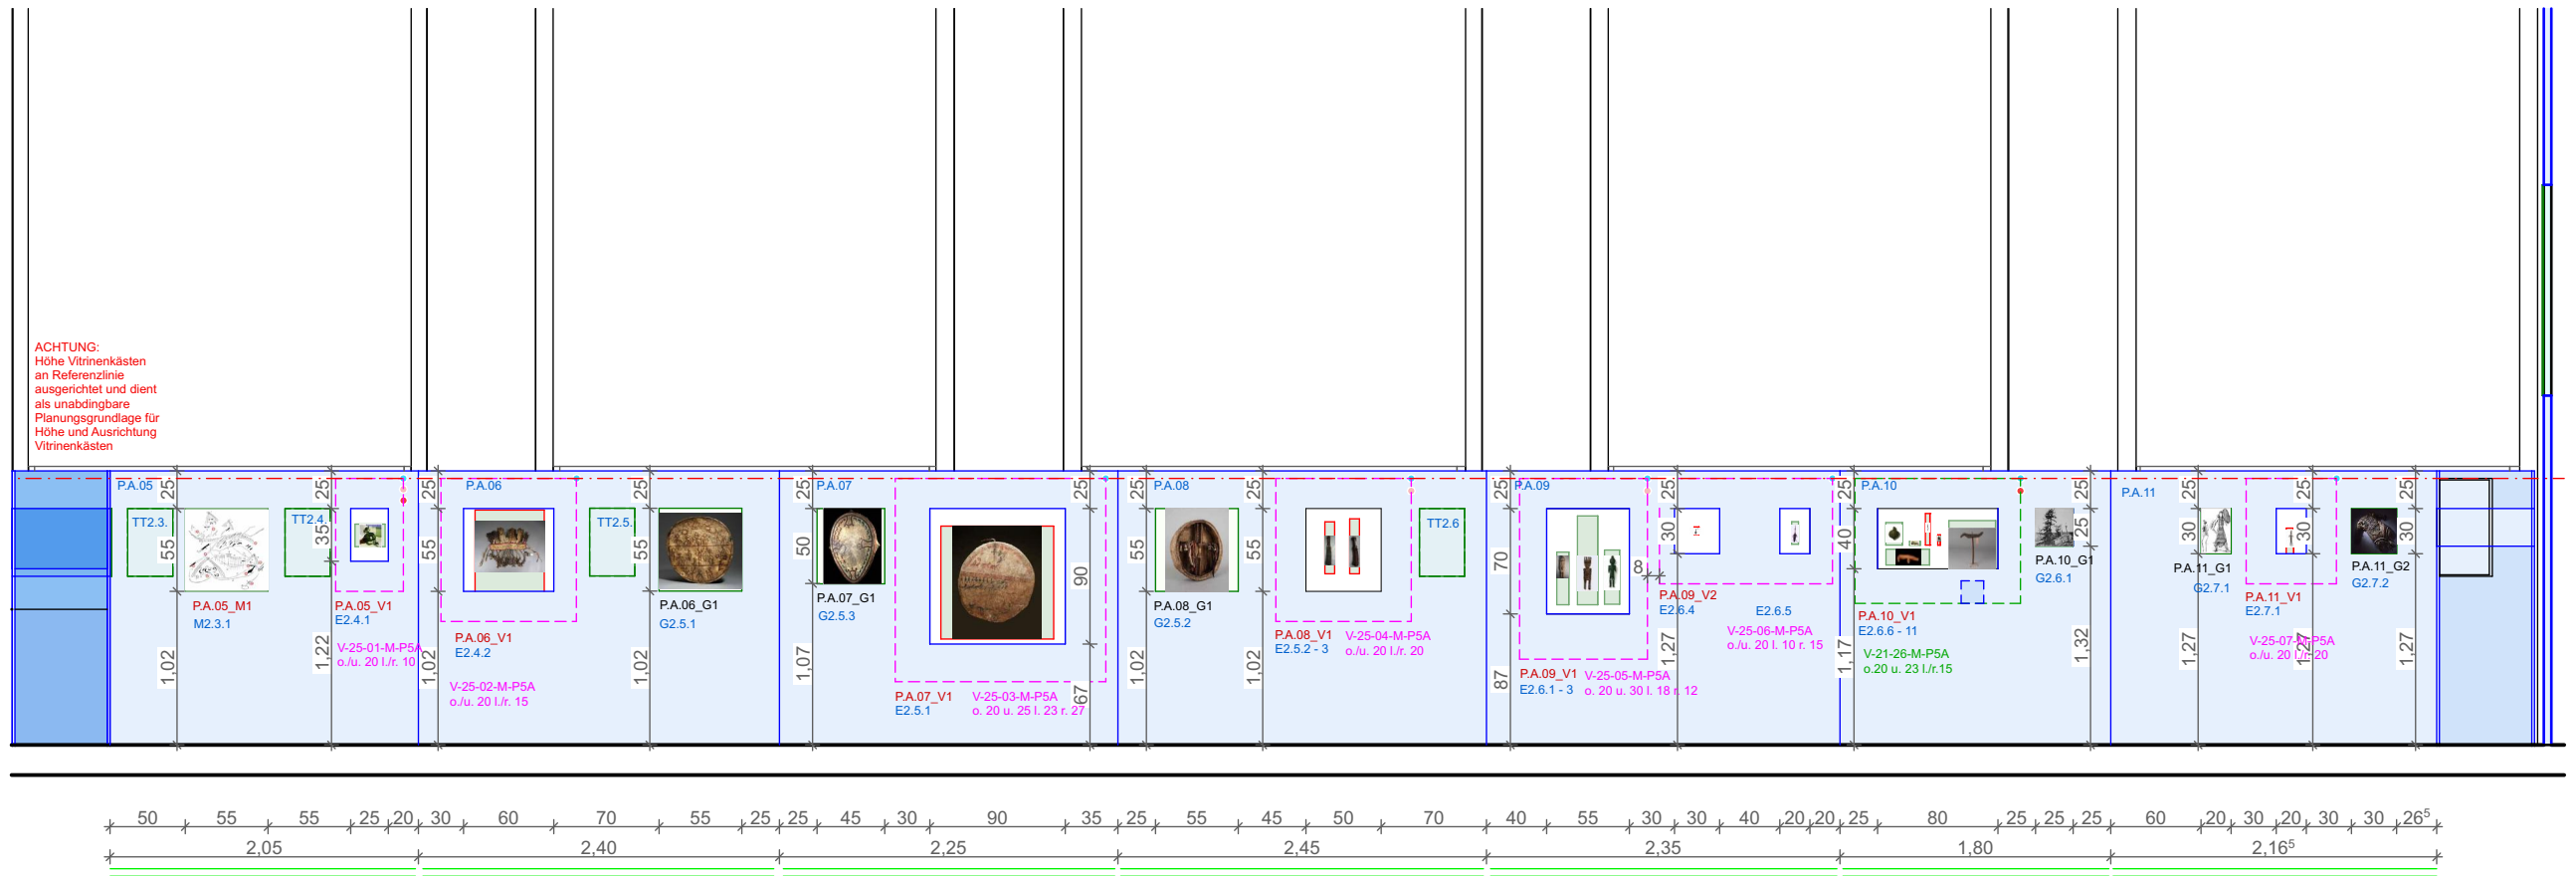

Pos. A.05 Pos. A.06 Pos. A.07 Pos. A.08 Pos. A.09 Pos. A.10 Pos. A.11

WA50 R02.08-02 - Atrium Links 1:50

NOTES

- Schloss
- Alarm
- Klima
- Beleuchtung außen
- reduzierte Lux
- keine Punktbeleuchtung
- Schadstoffabsorber
- schadstofffreier Sockel
- ohne Vitrinenkästen
- MDF-Vitrinenkästen
- Alternative Blenden Befestigung Atrium
- Alternative Blenden Befestigung Eckraum und Triftraum

Hinweis

Alle Höhen, Masse und übrigen Angaben (einschließlich der bereits verlegten Leitungen) sind vom Unternehmer auf der Baustelle selbst zu nehmen und in den Plänen zu kontrollieren. Der Unternehmer prüft vor Arbeitsbeginn die Vollständigkeit und Richtigkeit der Pläne. Allfällige Abweichungen und Unstimmigkeiten gegenüber den erhaltenen Angaben sowie Unvollständigkeiten sind unverzüglich der Bauleitung und den Architekten zu melden und mit ihnen zu bereinigen.

Index	Datum	Änderung	gez.
Projekt			
Sonderausstellung "Die Schamanin" LMV Halle			
Richard-Wagner-Str. 9 06114 Halle			
Ausführungsplanung			
Architekt			
merz merz gmbh & co. kg Danckelmannstraße 10 10459 Berlin DE			
030 / 2787 77-0 info@merzmerz.de www.merzmerz.de			
Auftraggeber			
Landesamt für Denkmalpflege und Archäologie Sachsen-Anhalt – Landesmuseum für Vorgeschichte – Richard-Wagner-Str. 9 06114 Halle (Saale) DE			
Plan Inhalt			
Planung Innenraum Museum			
R02.08 - Wandabwicklung Atrium Links			
Plan Art			
RAUMDARSTELLUNGEN			
Projekt 920.3	Blatt Nr	Index	
Maßstab 1:50	RDA-02 Seite 11 von 48		
Blattgröße DIN A3	Plan Nr		
gez. Iba, Jbe	920.3_MM_5_250411_2 RDA - RAUMDARSTELLUNGEN		
Datum 250411			