


Pos. EC.01
Pos. EC.01-03_Backlight 10


Pos. EC.02

Pos. EC.03

Pos. EC.04

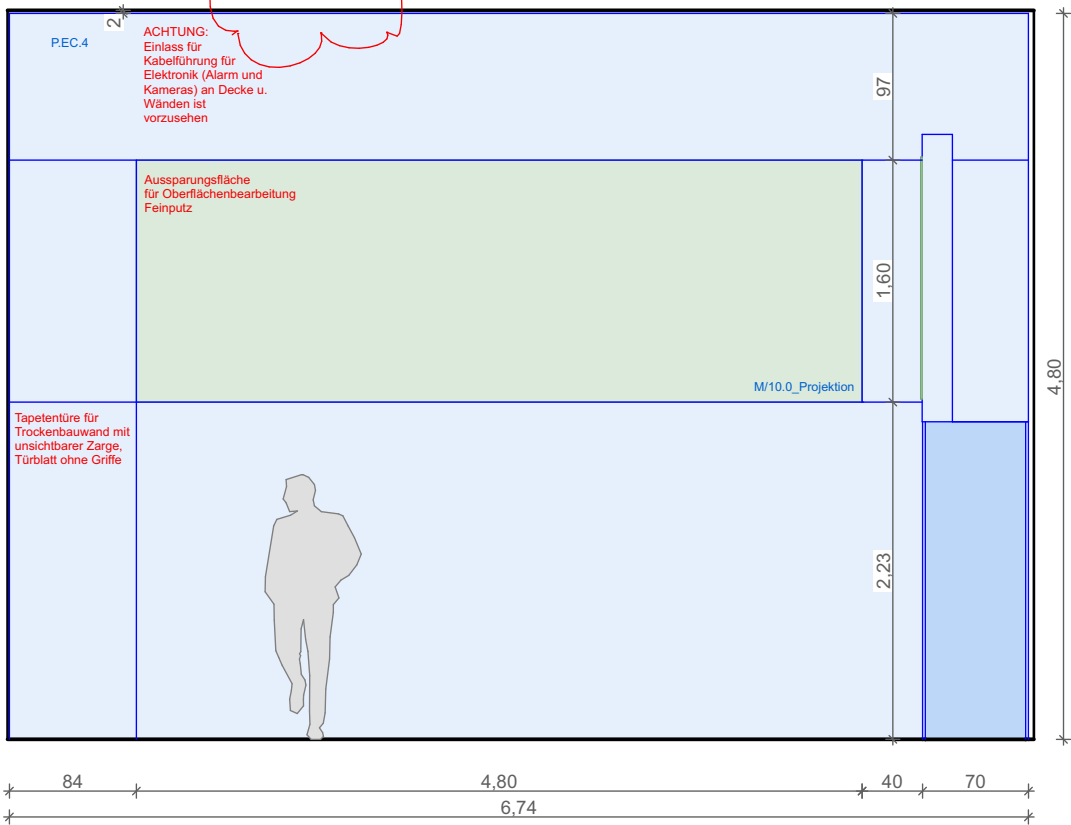

WA50 R02.03-01 - Pos. EC.01 - Pos. EC.03 1:50 WA50 R02.03-02 - Pos. EC.04 1:50

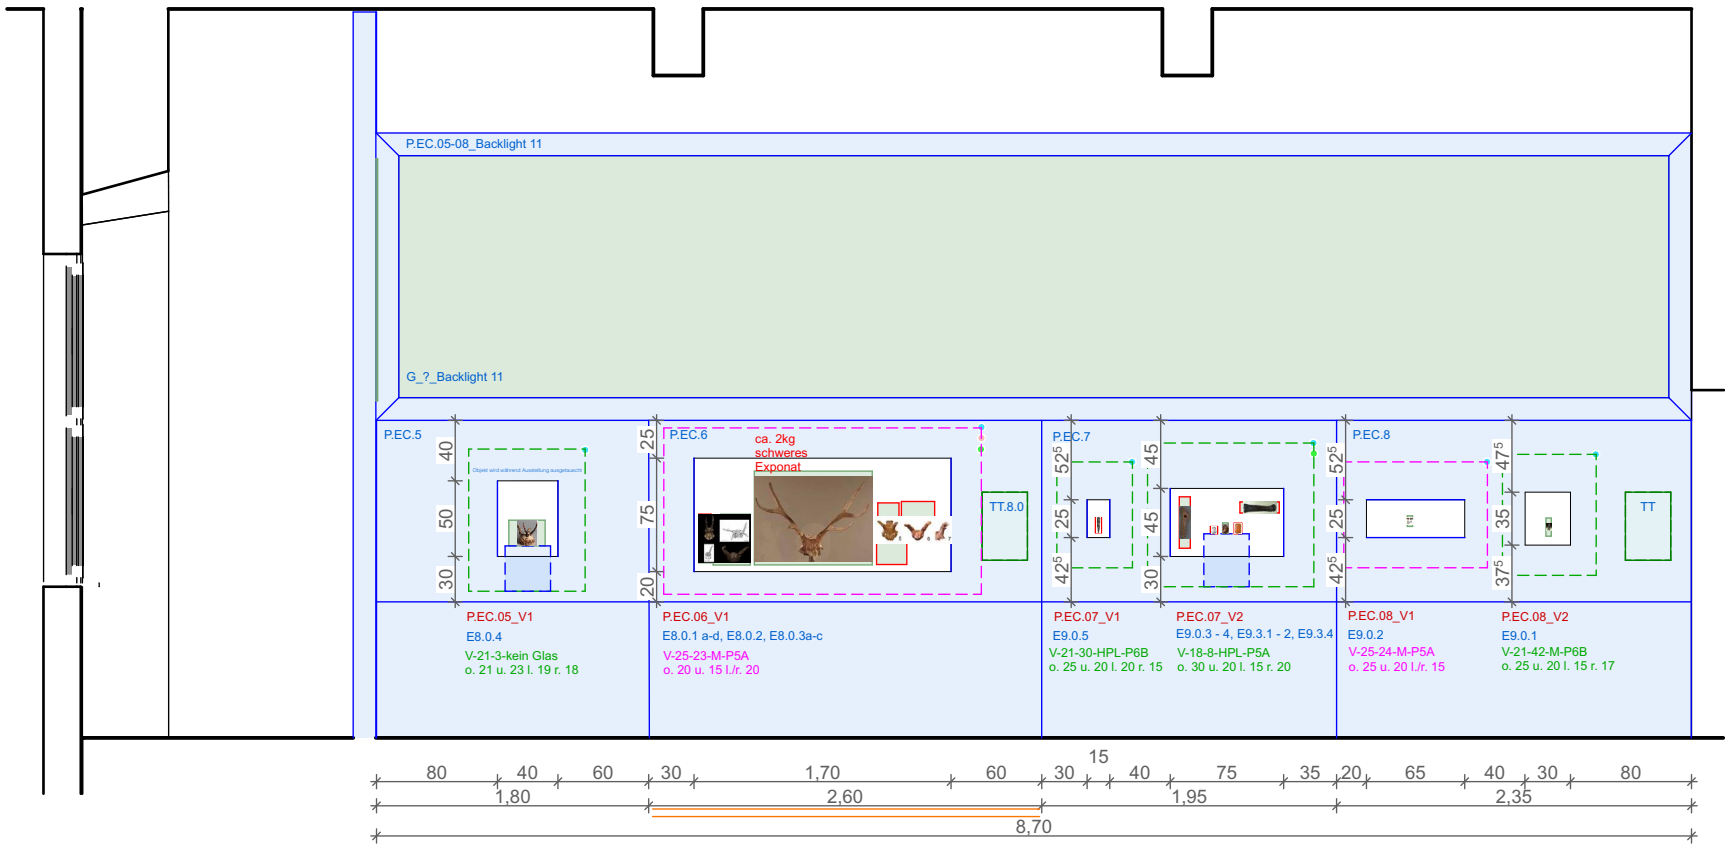

Pos. EC.05
Pos. EC.05-08_Backlight 11

Pos. EC.06

Pos. EC.07

Pos. EC.08

WA50 R02.03-03 - Pos. EC.05 - Pos. EC.08 1:50

NOTES

- Schloss
- Alarm
- Klima
- Beleuchtung außen
- reduzierte Lux
- keine Punktbeleuchtung
- Schadstoffabsorber
- schadstofffreier Sockel
- ohne Vitrinenkästen
- MDF-Vitrinenkästen
- Alternative Blenden Befestigung Atrium
- Alternative Blenden Befestigung Eckraum und Triftraßenraum

Hinweis

Alle Höhen, Masse und übrigen Angaben (einschließlich der bereits verlegten Leitungen) sind vom Unternehmer auf der Baustelle selbst zu nehmen und in den Plänen zu kontrollieren. Der Unternehmer prüft vor Arbeitsbeginn die Vollständigkeit und Richtigkeit der Pläne. Allfällige Abweichungen und Unstimmigkeiten gegenüber den erhaltenen Angaben sowie Unvollständigkeiten sind unverzüglich der Bauleitung und den Architekten zu melden und mit ihnen zu bereinigen.

Index

Index	Datum	Änderung	gez.
Projekt			
Sonderausstellung "Die Schamanin" LMV Halle			
Richard-Wagner-Str. 9 06114 Halle			
Ausführungsplanung			
Architekt			
merz merz gmbh & co. kg			
Danckelmannstraße 10			
10459 Berlin			
DE			
030 / 2787 77-0 info@merzmerz.de www.merzmerz.de			
Auftraggeber			
Landesamt für Denkmalpflege und Archäologie Sachsen-Anhalt – Landesmuseum für Vorgeschichte –			
Richard-Wagner-Str. 9			
06114 Halle (Saale)			
DE			
Plan Inhalt			
Planung Innenraum Museum			
R02.03 - Wandabwicklung Eckraum Pos.EC.01-08			
Plan Art			
RAUMDARSTELLUNGEN			
Projekt	Blatt Nr	Index	
920.3	RDA-08		
Maßstab	Seite 17 von 48		
1:50			
Blattgröße	Plan Nr		
DIN A3	920.3_MM_5_250411_2 RDA - RAUMDARSTELLUNGEN		
gez.			
Iba, jbe			
Datum			
250411			