


Pos. T.01

Pos. T.02

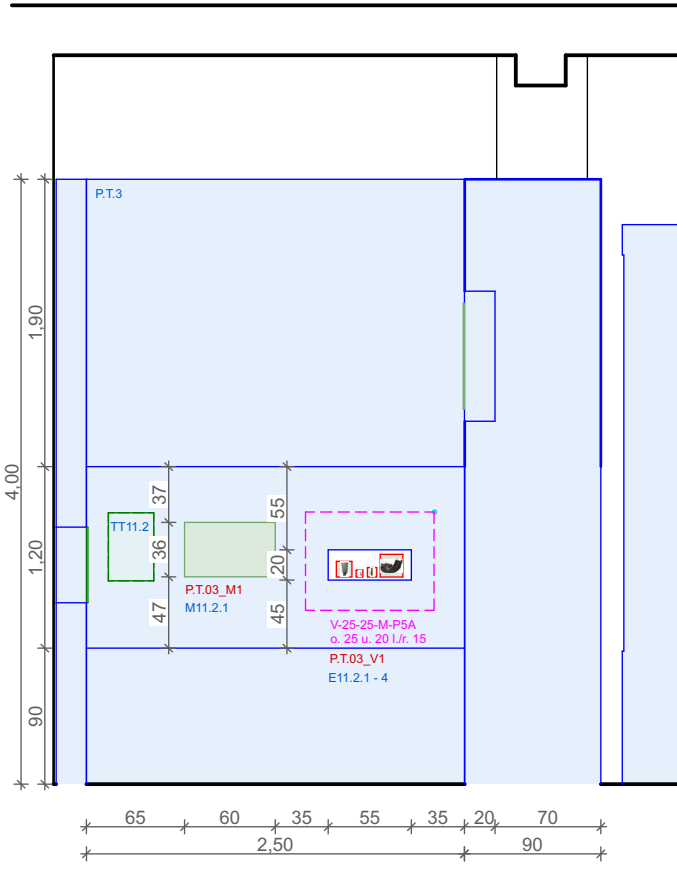

Pos. T.03

WA50 R02.02-01


- Pos. T.01 - Pos. T.02

1:50

WA50 R02.02-02

- Pos. T.03

1:50

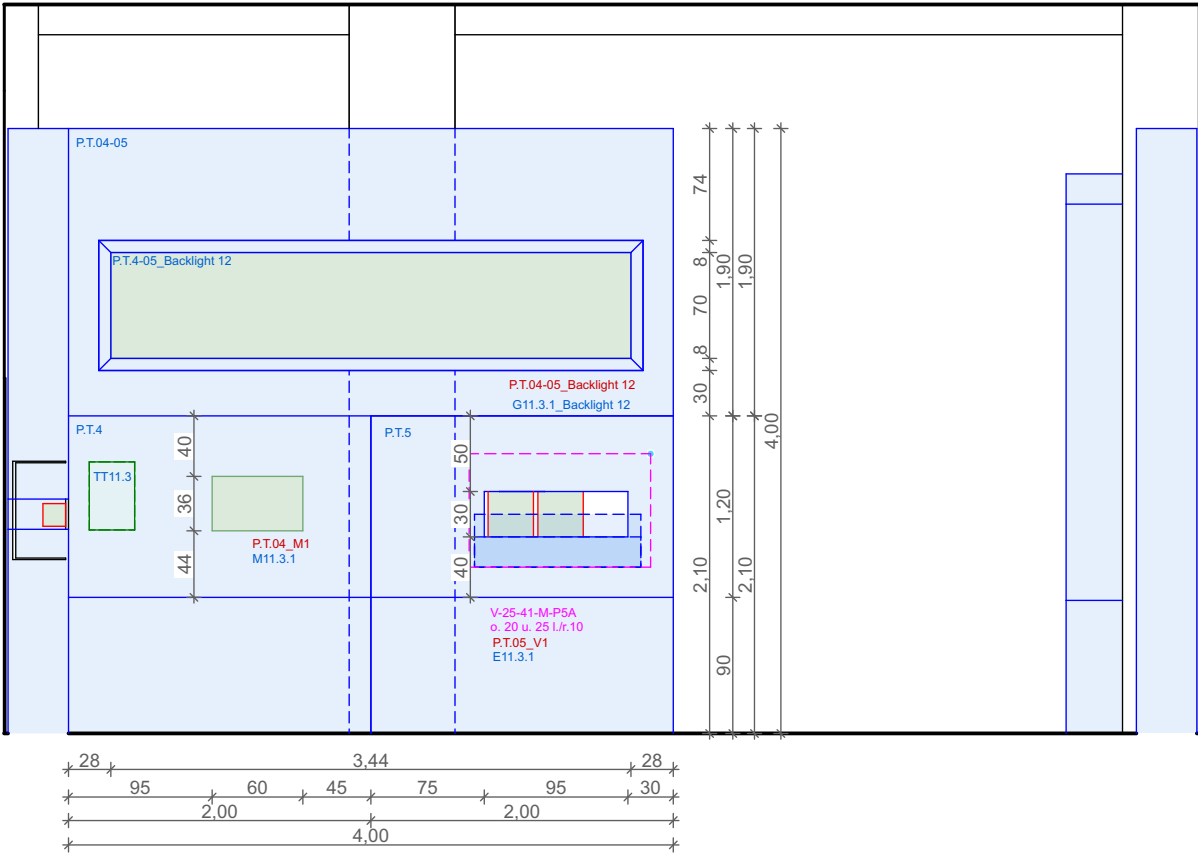


Pos. T.04  
Pos. T.04-05\_Backlight 12

Pos. T.05

WA50 R02.02-03 -

Pos. T.04-05

1:50

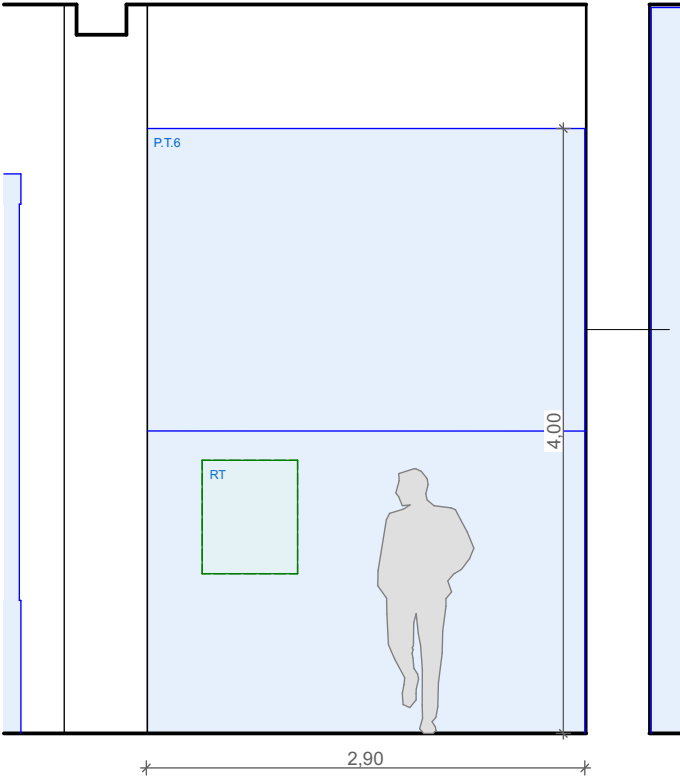

Pos. T.06

WA50 R02.02-04.1

- Pos. T.06

1:50

- NOTES
- Schloss
  - Alarm
  - Klima
  - Beleuchtung außen
  - reduzierte Lux
  - keine Punktbeleuchtung
  - Schadstoffabsorber
  - schadstofffreier Sockel
  - ohne Vitrinenkästen
  - MDF-Vitrinenkästen

Hinweis

Alle Höhen, Masse und übrigen Angaben (einschließlich der bereits verlegten Leitungen) sind vom Unternehmer auf der Baustelle selbst zu nehmen und in den Plänen zu kontrollieren. Der Unternehmer prüft vor Arbeitsbeginn die Vollständigkeit und Richtigkeit der Pläne. Allfällige Abweichungen und Unstimmigkeiten gegenüber den erhaltenen Angaben sowie Unvollständigkeiten sind unverzüglich der Bauleitung und den Architekten zu melden und mit ihnen zu bereinigen.

Index Datum Änderung gez.

Projekt

## Sonderausstellung "Die Schamanin" LMV Halle

Richard-Wagner-Str. 9 06114 Halle

## Ausführungsplanung

Architekt

merz merz gmbh & co. kg  
Danckelmannstraße 10  
10459 Berlin  
DE

030 / 2787 77-0 | info@merzmerz.de | www.merzmerz.de

Auftraggeber

Landesamt für Denkmalpflege und Archäologie  
Sachsen-Anhalt – Landesmuseum für  
Vorgeschichte –  
Richard-Wagner-Str. 9  
06114 Halle (Saale)  
DE

Plan Inhalt

Planung Innenraum Museum

## R02.02 - Wandabwicklung Triftstraßenraum Eingangssituation

Plan Art

RAUMDARSTELLUNGEN

Projekt

920.3

Maßstab

1:50

Blattgröße

DIN A3

gez.

Iba

Datum

250411

Blatt Nr

RDA-09

Seite 18 von 48

Plan Nr

920.3\_MM\_5\_250411\_2 RDA - RAUMDARSTELLUNGEN