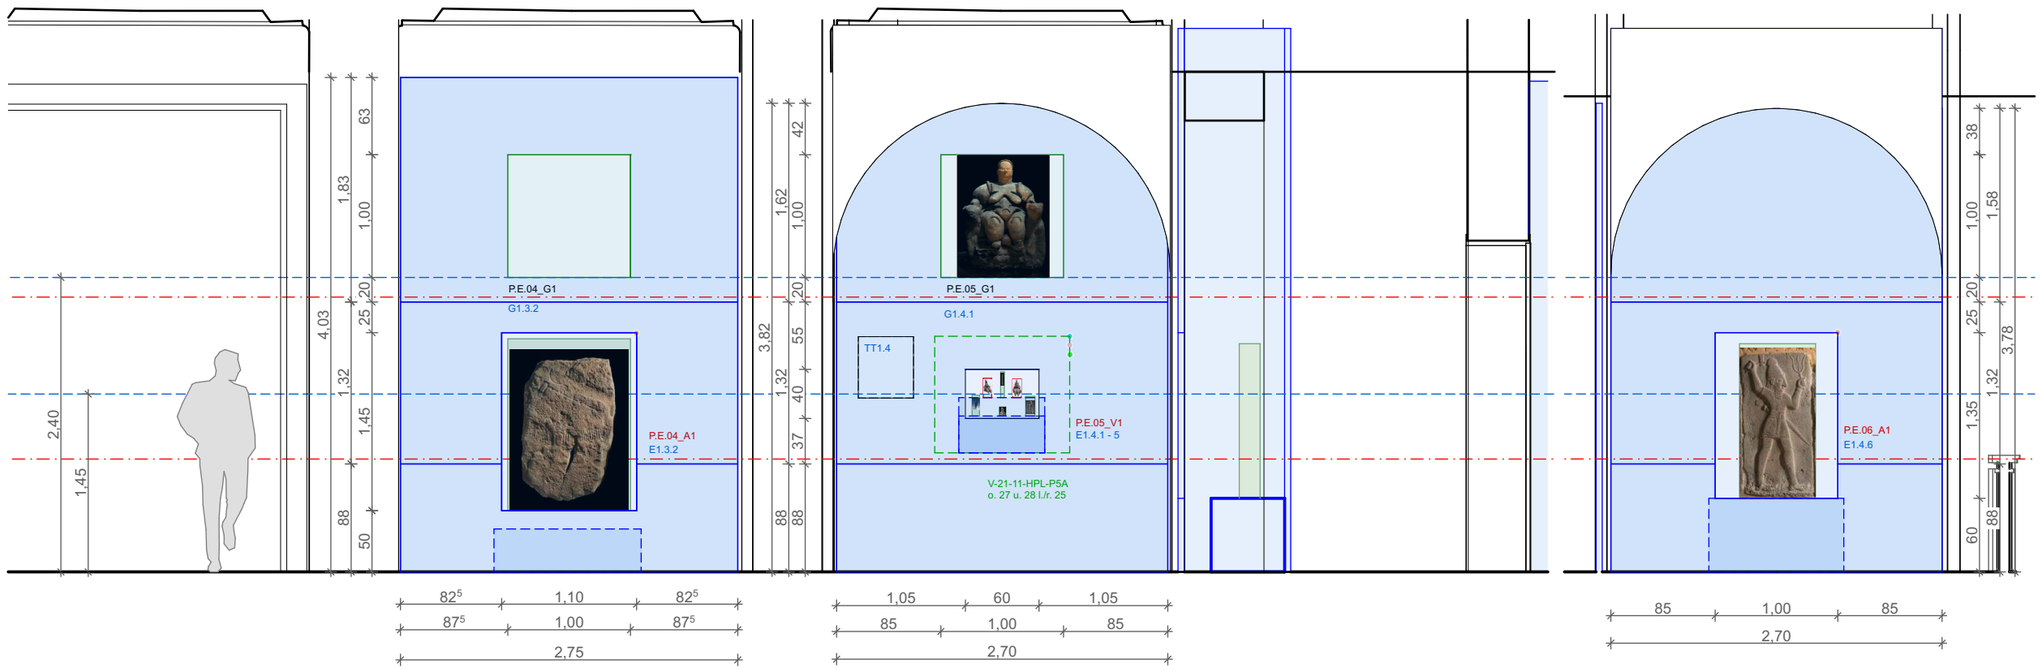

Pos. E.04 **Pos. E.05** **Pos. E.06**

WA50 R02.06-01 - Vitrine Empore 1:50

WA50 R02.06-02 - Vitrine Empore Links 1:50

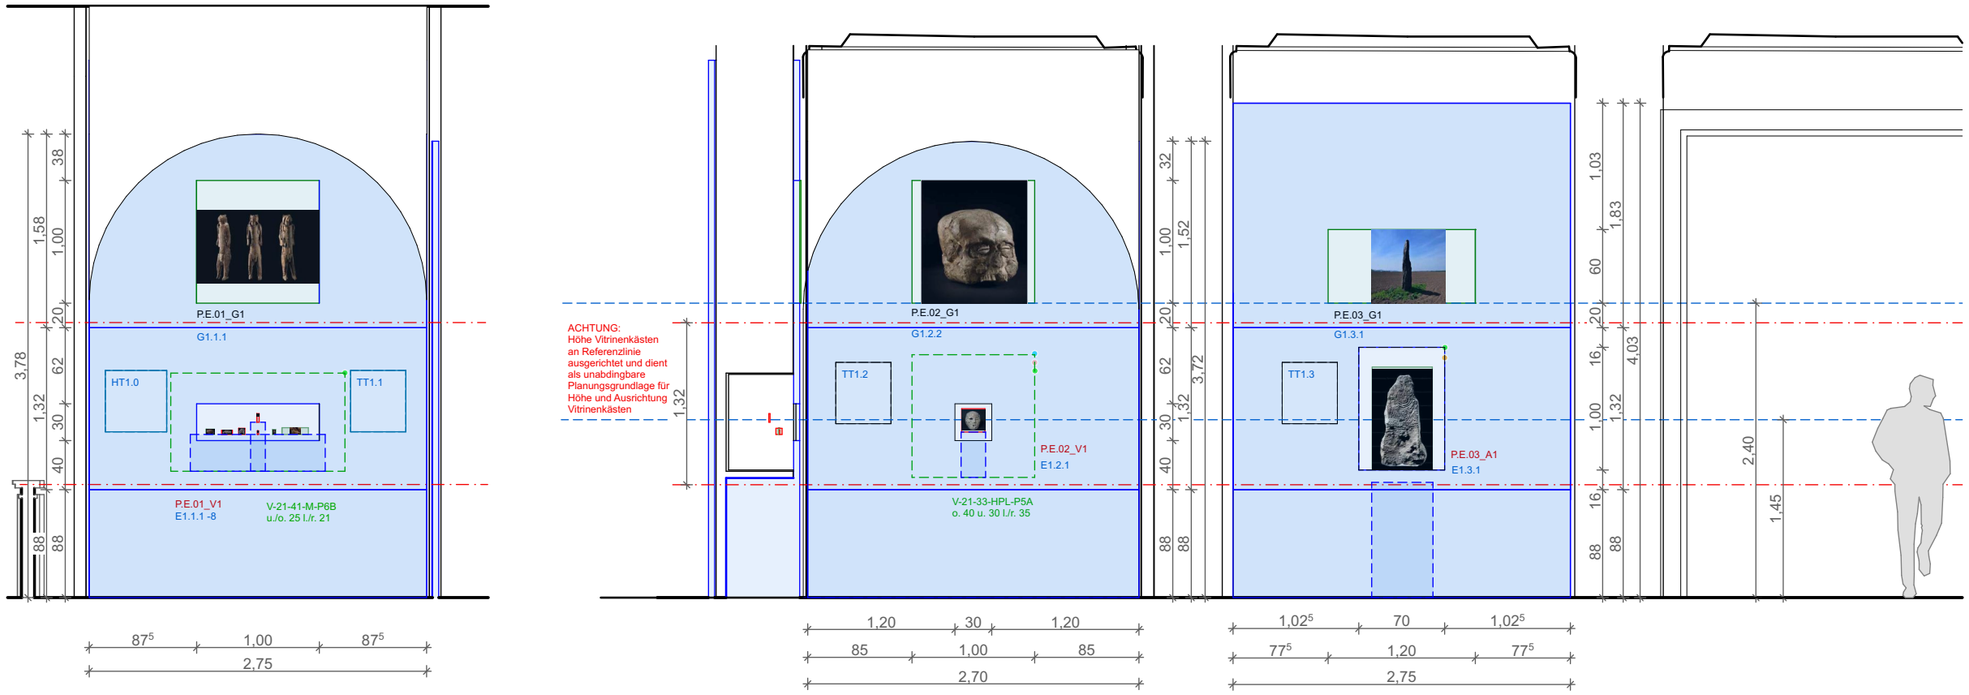

Pos. E.01 **Pos. E.02** **Pos. E.03**

WA50 R02.06-03 - Vitrine Empore Rechts 1:50

WA50 R02.06-01 - Vitrine Empore 1:50

NOTES

- Schloss
- Alarm
- Klima
- Beleuchtung außen
- reduzierte Lux
- keine Punktbeleuchtung
- Schadstoffabsorber
- schadstoffreier Sockel
- ohne Vitrinenkasten
- MDF-Vitrinenkasten

Hinweis

Alle Höhen, Masse und übrigen Angaben (einschließlich der bereits verlegten Leitungen) sind vom Unternehmer auf der Baustelle selbst zu nehmen und in den Plänen zu kontrollieren. Der Unternehmer prüft vor Arbeitsbeginn die Vollständigkeit und Richtigkeit der Pläne. Allfällige Abweichungen und Unstimmigkeiten gegenüber den erhaltenen Angaben sowie Unvollständigkeiten sind unverzüglich der Bauleitung und den Architekten zu melden und mit ihnen zu bereinigen.

Index Datum Änderung gez.

Projekt

Sonderausstellung "Die Schamanin" LMV Halle

Richard-Wagner-Str. 9 06114 Halle

Ausführungsplanung

Architekt

merz merz gmbh & co. kg
Danckelmannstraße 10
10459 Berlin
DE

030 / 2787 77-0 | info@merzmerz.de | www.merzmerz.de

Auftraggeber

Landesamt für Denkmalpflege und Archäologie Sachsen-Anhalt – Landesmuseum für Vorgeschichte –
Richard-Wagner-Str. 9
06114 Halle (Saale)
DE

Plan Inhalt

Planung Innenraum Museum

R02.06 - Wandabwicklung Empore

Plan Art
RAUMDARSTELLUNGEN

Projekt **920.3**
Maßstab **1:50**
Blattgröße **DIN A3**
gez. **lba, jbe**
Datum **250411**

Blatt Nr **RDA-01**
Seite 10 von 48
Index

Plan Nr **920.3_MM_5_250411_2 RDA - RAUMDARSTELLU**