



Pos. F.01
Pos. F.01_Backlight 1
Pos. F.01_Backlight 2

WA50 R02.04-01 - Pos. F.01 1:50

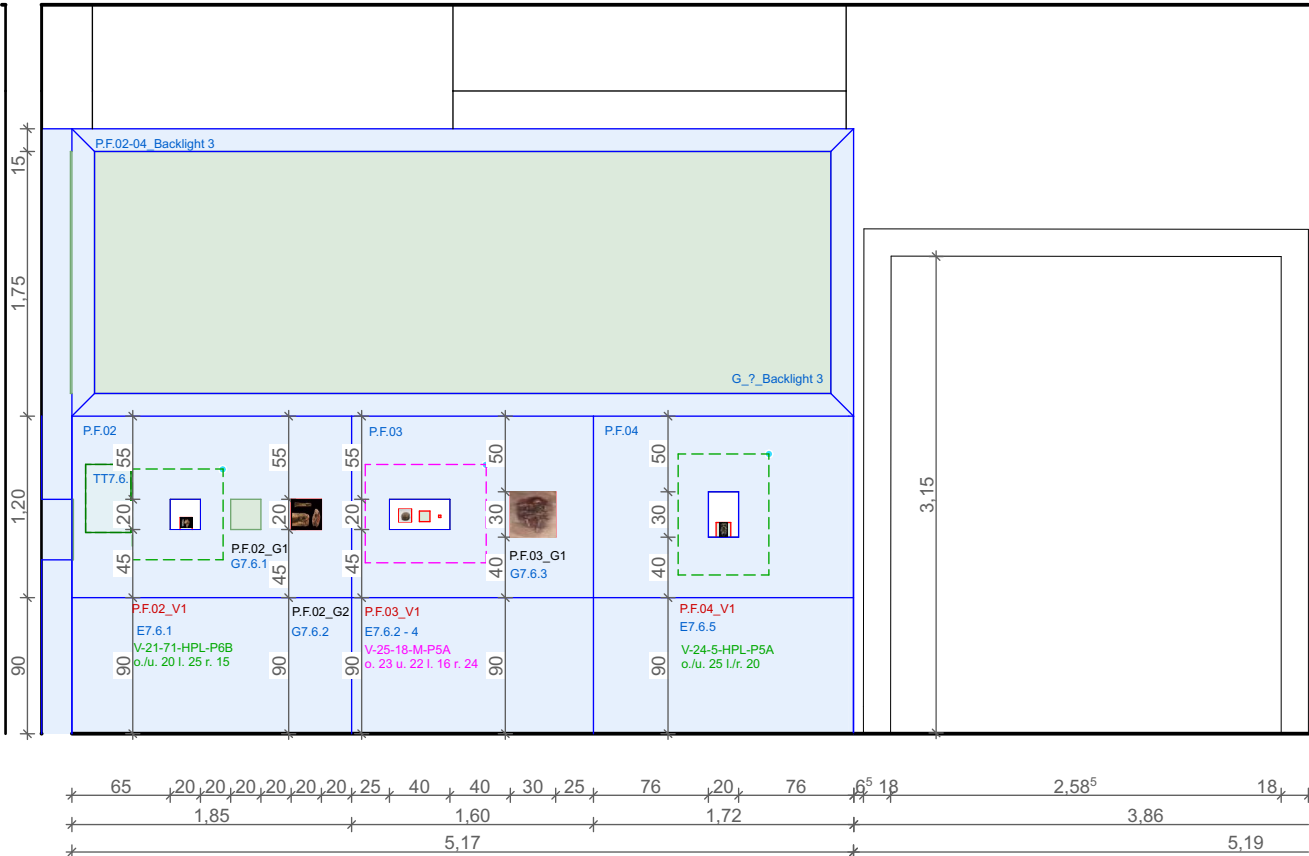

Pos. F.02
Pos. F.02-04_Backlight 3
Pos. F.03
Pos. F.04

WA50 R02.04-02 - Pos. F.02 - Pos. F.04 1:50

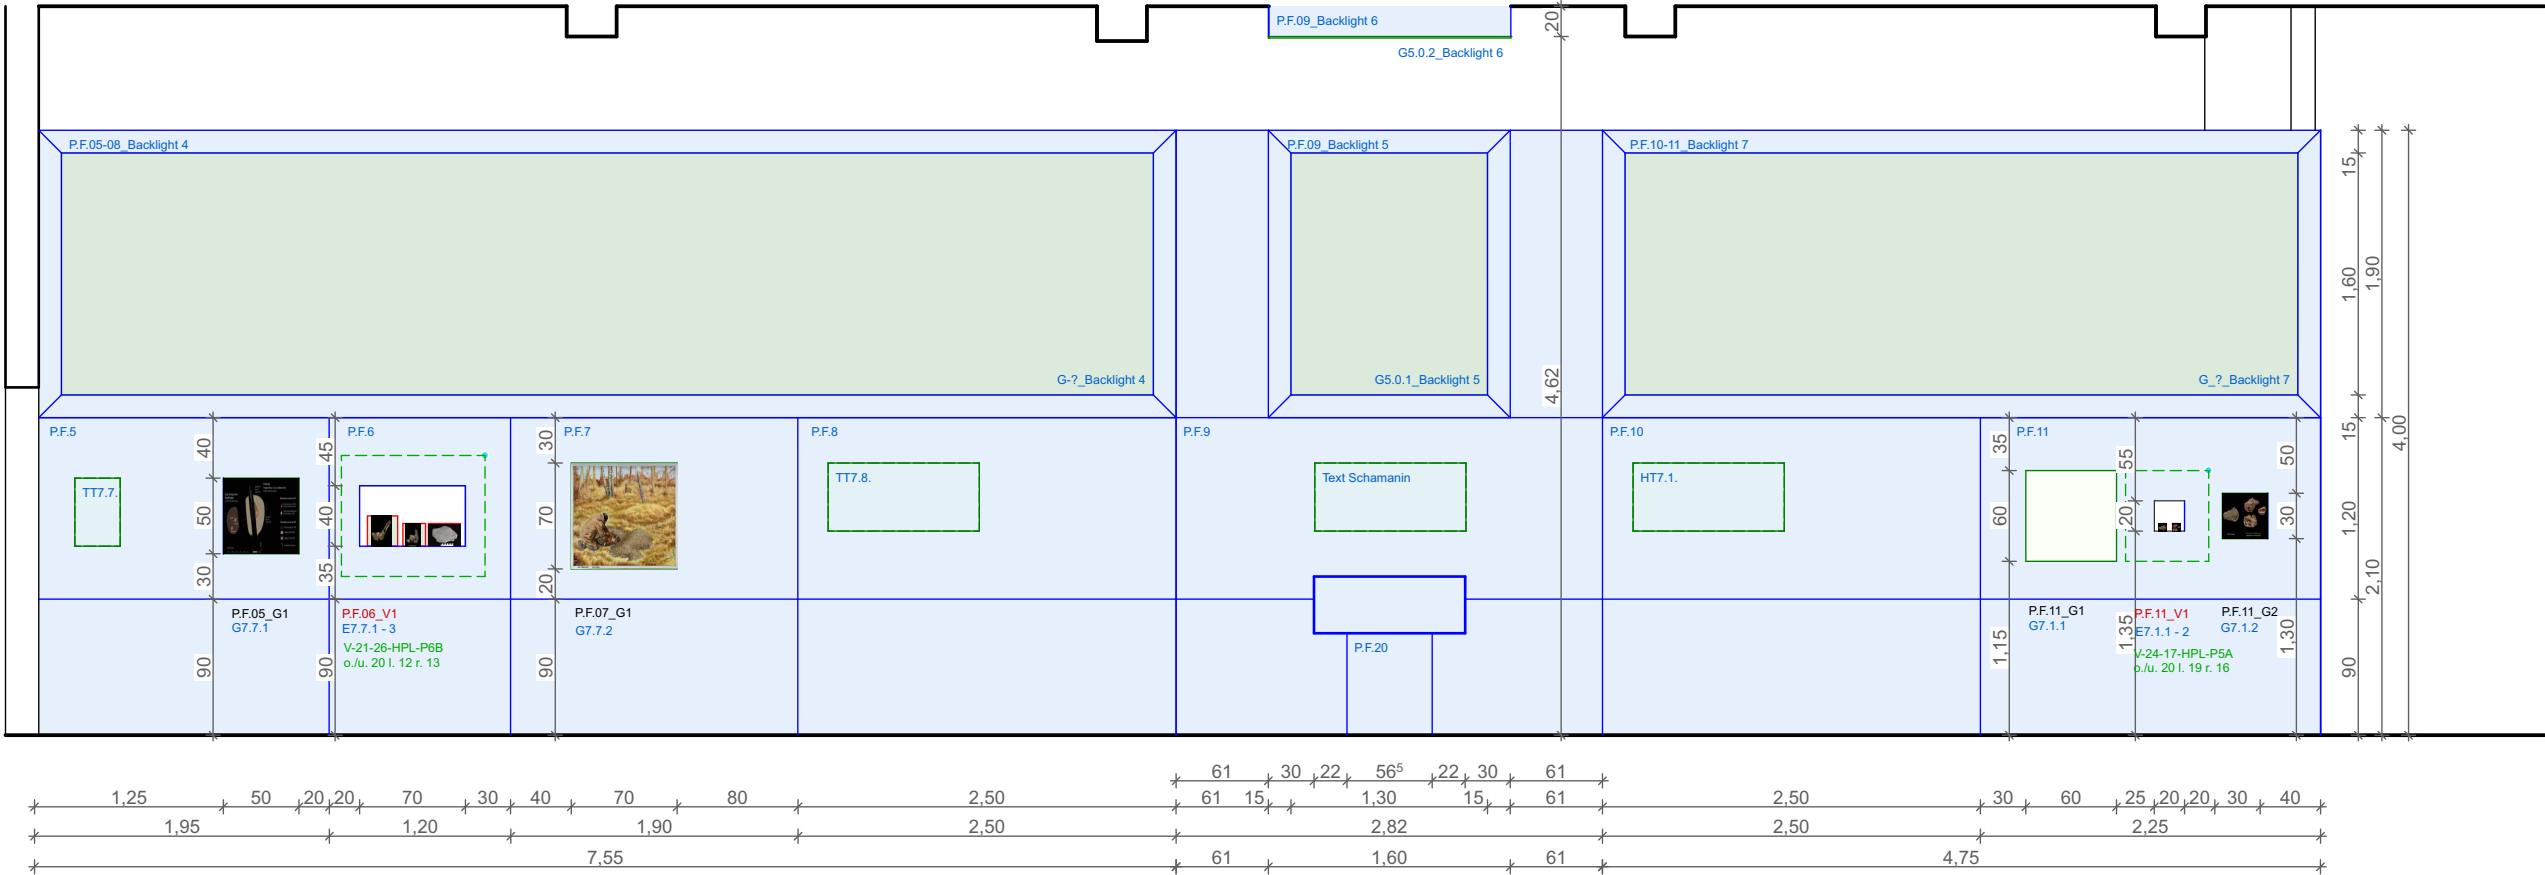

Pos. F.05
Pos. F.05-08_Backlight 4
Pos. F.06
Pos. F.07
Pos. F.08
Pos. F.09
Pos. F.09_Backlight 5
Pos. F.09_Backlight 6
Pos. F.10
Pos. F.10-11_Backlight 7
Pos. F.11

WA50 R02.04-03 - Pos. F.05 - Pos. F.11 1:50

NOTES

- Schloss
- Alarm
- Klima
- Beleuchtung außen
- reduzierte Lux
- keine Punktbeleuchtung
- Schadstoffabsorber
- schadstofffreier Sockel
- ohne Vitrinenkasten
- MDF-Vitrinenkasten

Hinweis

Alle Höhen, Masse und übrigen Angaben (einschließlich der bereits verlegten Leitungen) sind vom Unternehmer auf der Baustelle selbst zu nehmen und in den Plänen zu kontrollieren. Der Unternehmer prüft vor Arbeitsbeginn die Vollständigkeit und Richtigkeit der Pläne. Allfällige Abweichungen und Unstimmigkeiten gegenüber den erhaltenen Angaben sowie Unvollständigkeiten sind unverzüglich der Bauleitung und den Architekten zu melden und mit ihnen zu bereinigen.

Index

Index	Datum	Änderung	gez.
Projekt			

Sonderausstellung "Die Schamanin" LMV Halle

Richard-Wagner-Str. 9 06114 Halle

Ausführungsplanung

Architekt

merz merz gmbh & co. kg
Danckelmannstraße 10
10459 Berlin
DE

030 / 2787 77-0 | info@merzmerz.de | www.merzmerz.de

Auftraggeber

Landesamt für Denkmalpflege und Archäologie
Sachsen-Anhalt – Landesmuseum für
Vorgeschichte –
Richard-Wagner-Str. 9
06114 Halle (Saale)
DE

Plan Inhalt

Planung Innenraum Museum

**R02.04 - Wandabwicklung
Fahrstuhlraum Pos.F.01-11**

Plan Art

RAUMDARSTELLUNGEN

Projekt

920.3

Blatt Nr

RDA-06

Index

Seite 15 von 48

Maßstab

1:50

Blattgröße

DIN A3

gez.

tba, jbe

Datum

250411