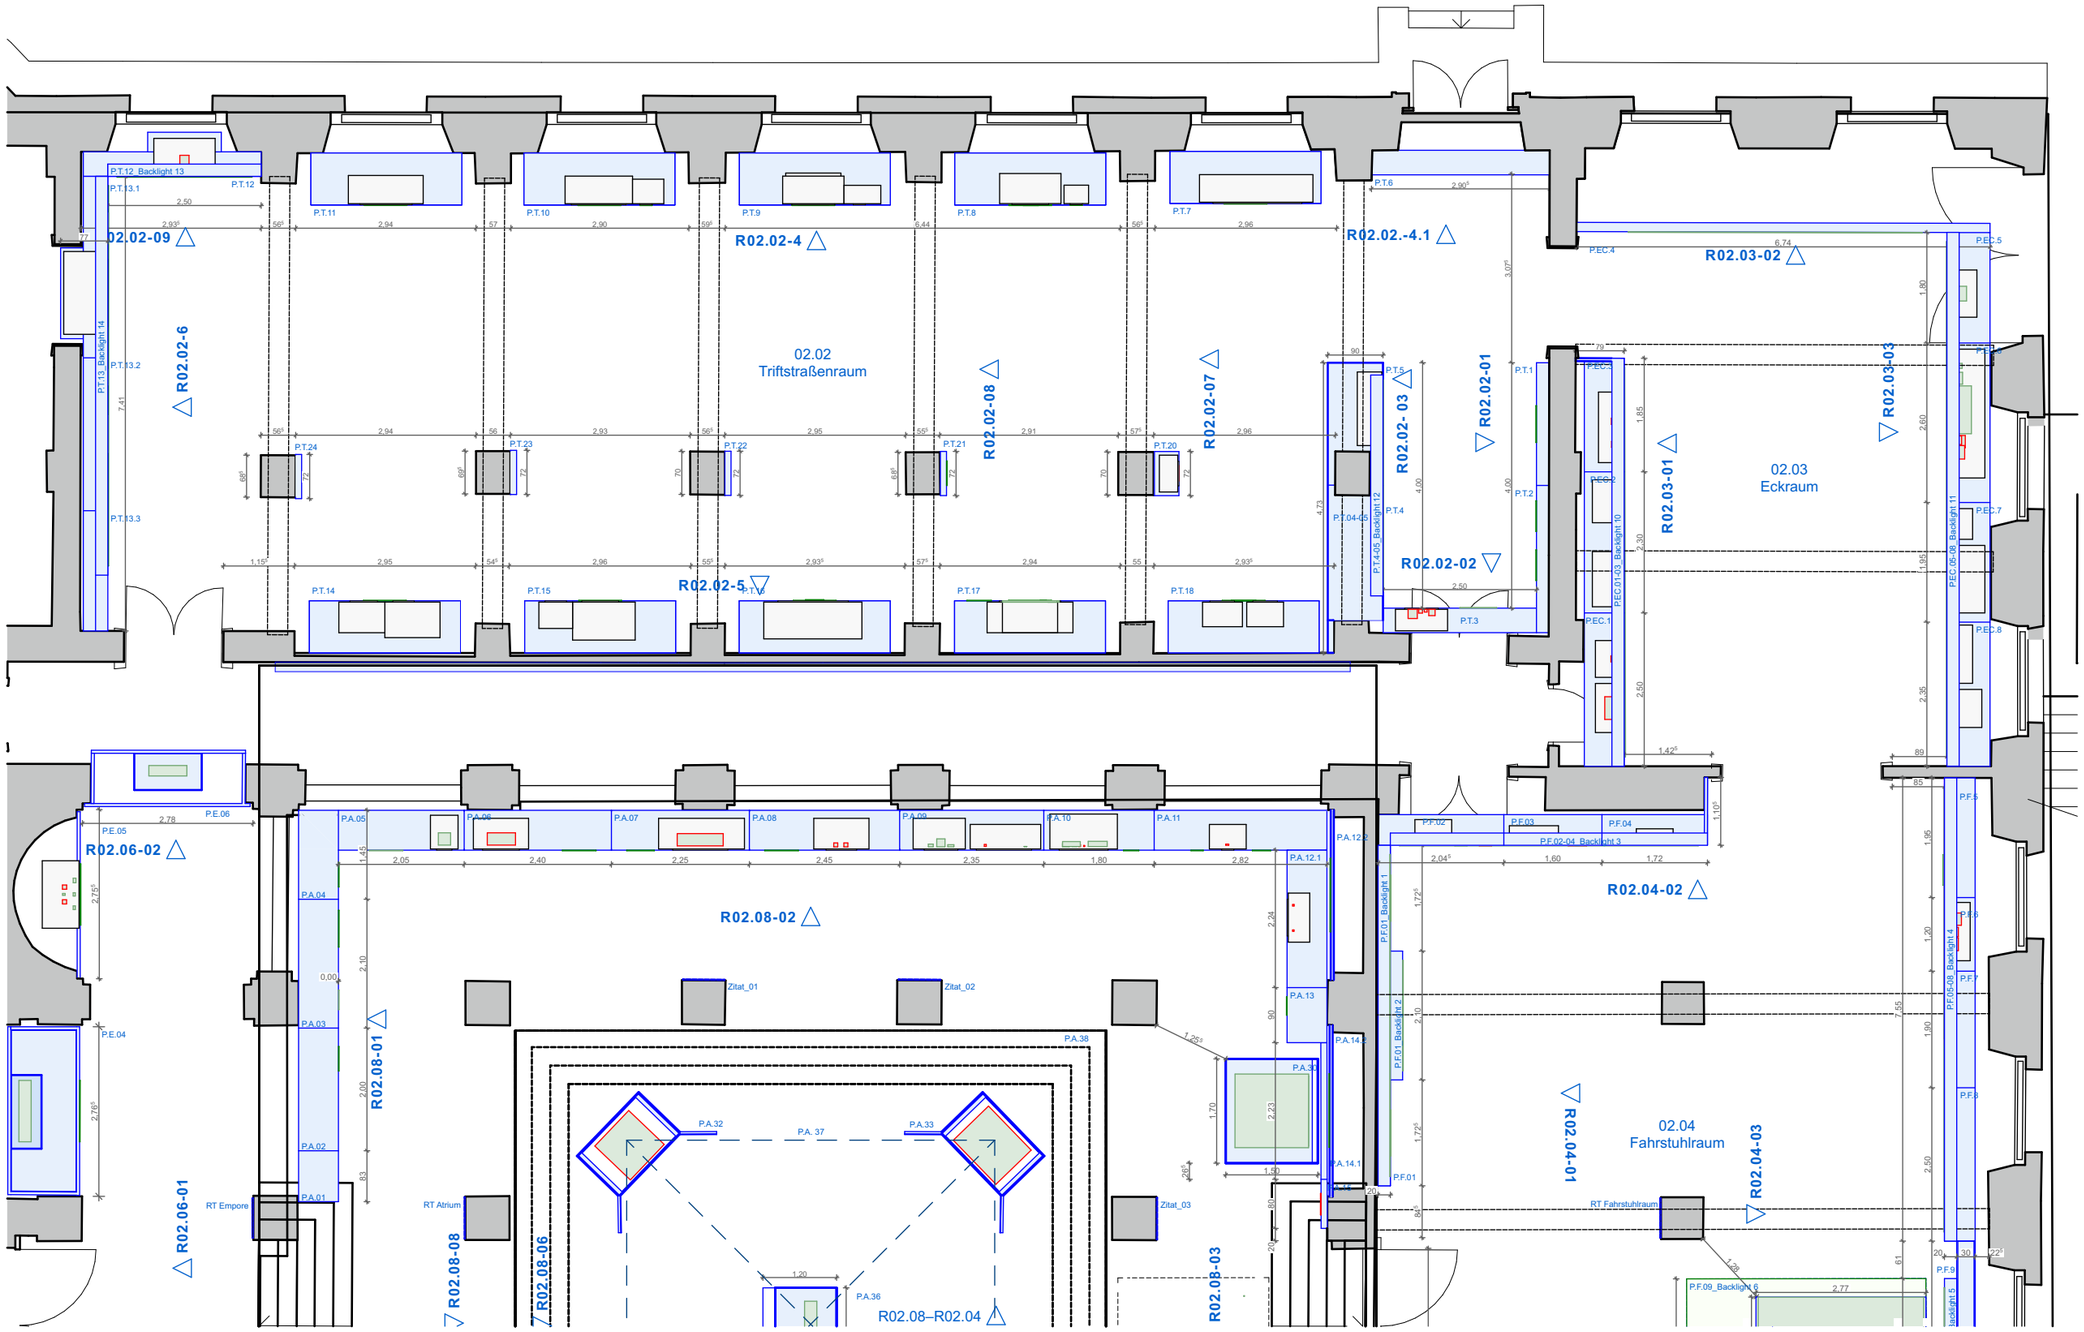

NOTES

Hinweis

Alle Höhen, Masse und übrigen Angaben (einschließlich der bereits verlegten Leitungen) sind vom Unternehmer auf der Baustelle selbst zu nehmen und in den Plänen zu kontrollieren. Der Unternehmer prüft vor Arbeitsbeginn die Vollständigkeit und Richtigkeit der Pläne. Allfällige Abweichungen und Unstimmigkeiten gegenüber den erhaltenen Angaben sowie Unvollständigkeiten sind unverzüglich der Bauleitung und den Architekten zu melden und mit ihnen zu bereinigen.

Index	Datum	Änderung	gez.

Projekt

Sonderausstellung "Die Schamanin" LMV Halle

Richard-Wagner-Str. 9 06114 Halle

Ausführungsplanung

Architekt

merz merz gmbh & co. kg
Danckelmannstraße 10
10459 Berlin
DE

030 / 2787 77-0 | info@merzmerz.de | www.merzmerz.de

Auftraggeber

Landesamt für Denkmalpflege und Archäologie Sachsen-Anhalt – Landesmuseum für Vorgeschichte –
Richard-Wagner-Str. 9
06114 Halle (Saale)
DE

Plan Inhalt

Planung Innenraum Museum

Grundriss Übersicht R02.02-03 1:100

Plan Art
GRUNDRISS & ÜBERSICHTEN

Projekt	Blatt Nr	Index
920.3	**ÜB-04**	
Maßstab **1:100**	Seite 6 von 48	
Blattgröße **DIN A3**	Plan Nr	
gez. **lba**	**920.3_MM_5_250411_1 ÜB - GRUNDRISS & ÜBE**	
Datum **250411**		