




Schnitt 1

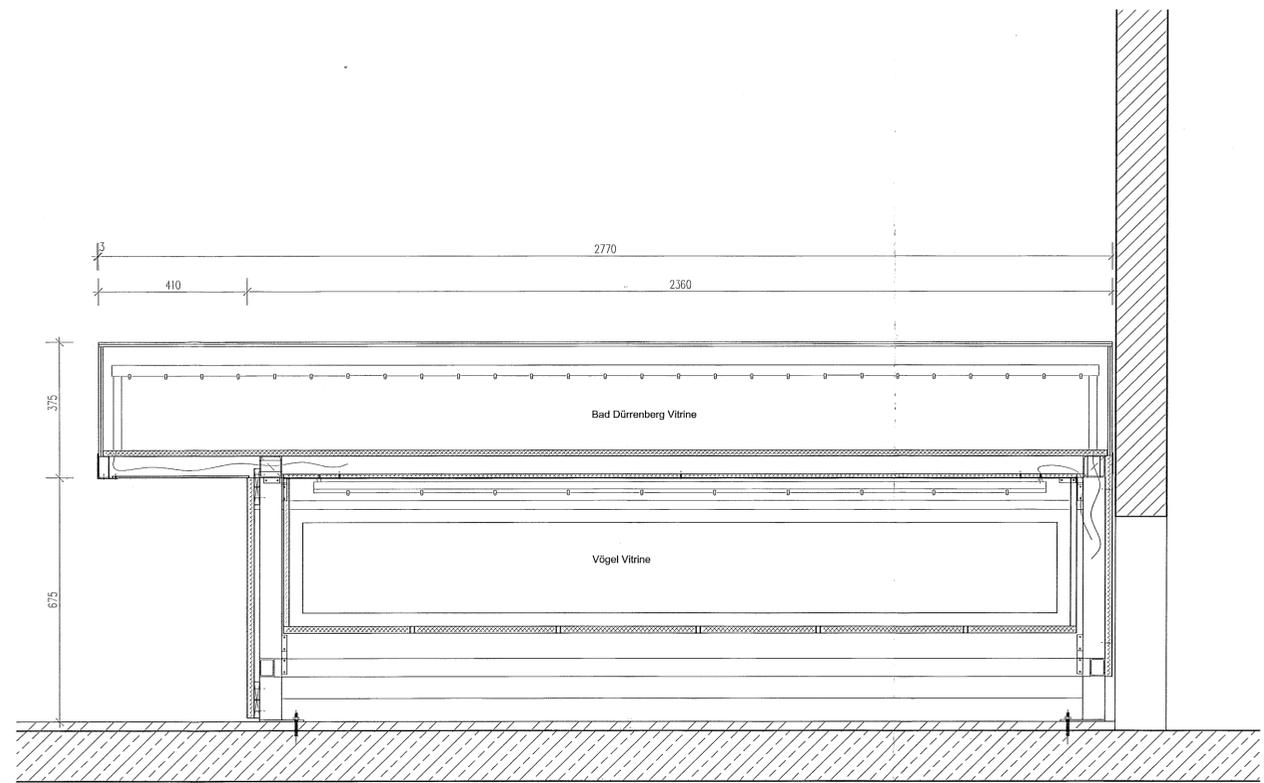

Schnitt 2

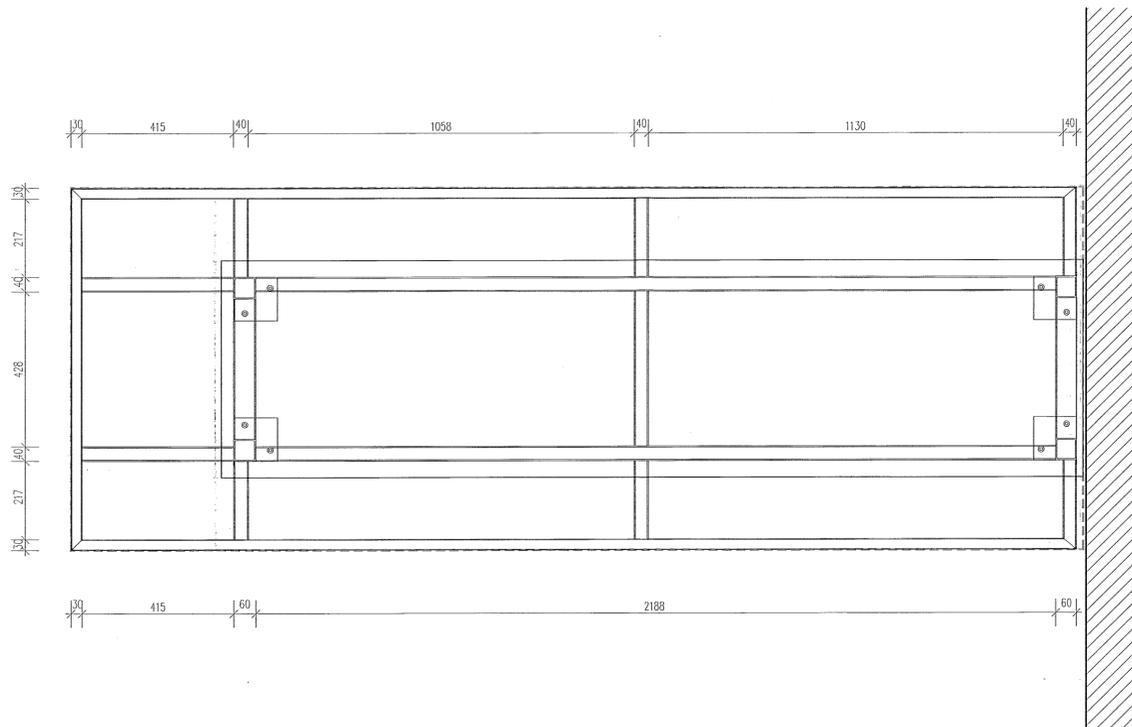

Schnitt Horizontal
Stahlrahmen

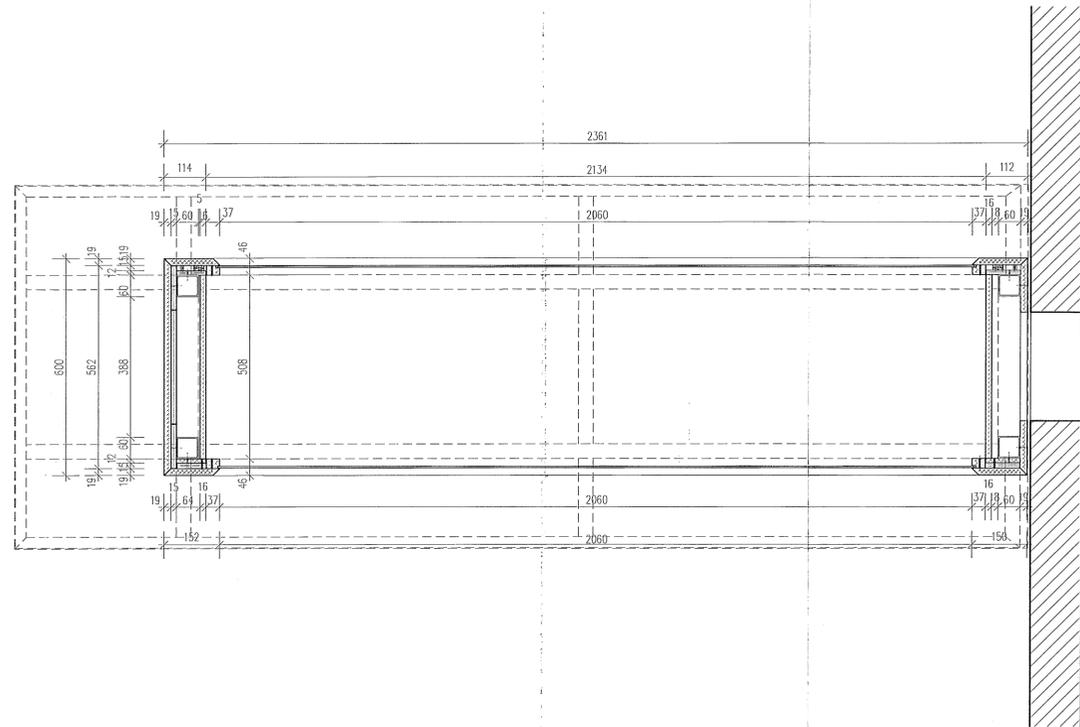

Schnitt Horizontal
Sockel

Alle Maße für den Einbau sind vorab am Bestand zu prüfen.

Statik für Öffnungsflügel / Rahmenquerschnitte prüfen

HI		
GI		
FI		
E		
D		
C		
B	Glashaube	17.05.2004
A	Gesamtüberarbeitung	01.05.2004
Index/Änderung		Datum

Pos. 215.1
Bad Dürrenberg, Zweiteilige Vitrine
Grundriss / Schnitte

Plan Nr.	D 5.06.01	Blattgröße	A1
Maßstab	1:10	Datum	2004-04-06
Index	B 2004-05-17		T. Joël


Projekt
Dauerausstellung
Zweiter Bauabschnitt




Landesamt für Archäologie
Sachsen-Anhalt
Landesmuseum für Vorgeschichte
Richard-Wagner-Str. 9
06114 Halle / Saale
Tel: 0345/ 5247 - 30
Fax: 0345/ 5247 - 351
poststelle@la.nk.sachsen-anhalt.de
www.landmuseum-fuer-vorgeschichte-halle.de

Produzent
id3d-berlin
Ohnauer Strasse 38
10999 Berlin
Tel: 030 695 190 46
Fax: 030 695 190 47
beleg@id3d-berlin.de
www.id3d-berlin.de



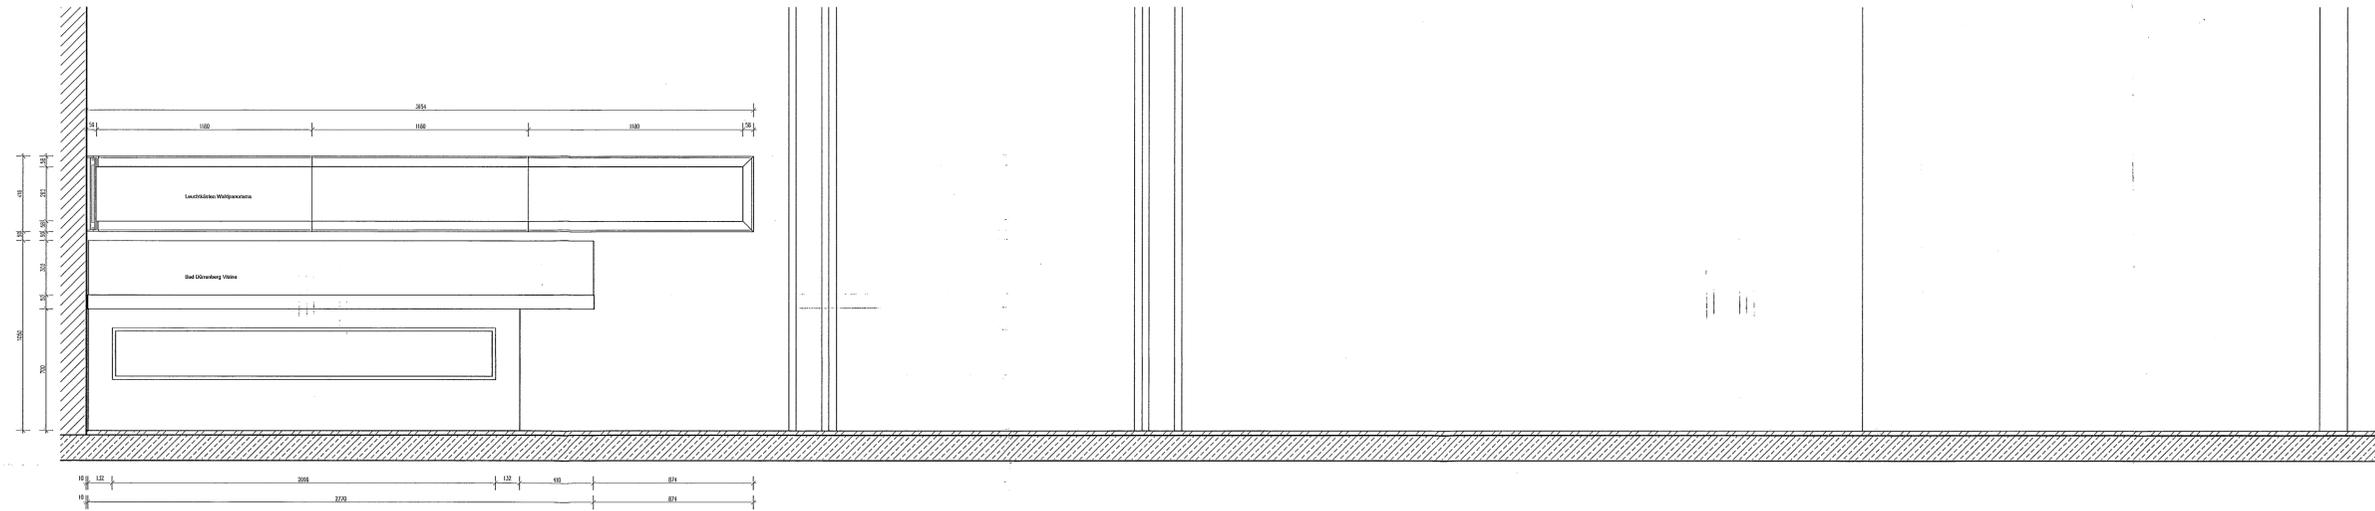

Ansicht Seite

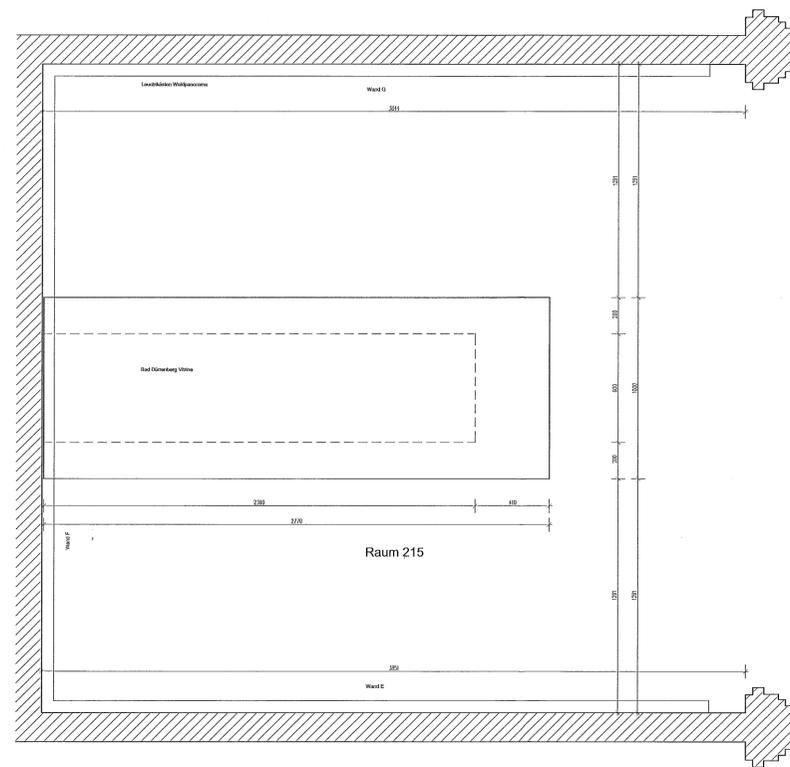

Grundriss



Alle Maße für den Einbau sind vorab am Bestand zu prüfen.

Statik für Öffnungsfügel / Rahmenquerschnitte prüfen

H		
G		
F		
E		
D		
C		
B	Glashaube	17.05.2004
A	Gesamtüberarbeitung	01.05.2004
Index	Änderung	Datum

Inhalt
Pos. 215.1
Bad Dürrenberg, Zweiteilige Vitrine
Grundriss / Schnitte

Plan Nr.	D 5.06.02	Blattgröße	A1
Maßstab	1:20	Datum	2004-04-06
Index	B 2004-05-17		T. Joël

Projekt
Dauerausstellung
Zweiter Bauabschnitt



Landesamt für Archäologie
Sachsen-Anhalt
Landesmuseum für Vorgeschichte




Richard-Wagner-Str. 9
06114 Halle / Saale
Tel: 0345/ 5247 - 30
Fax: 0345/ 5247 - 351

poststelle@ifa.mk.sachsen-anhalt.de
www.landmuseum-fuer-vorgeschichte-halle.de

Produzent
id3d-berlin

Ohlauer Strasse 36
10999 Berlin

tel: 030 695 180 46
fax: 030 695 180 47
beiler@id3d-berlin.de
www.id3d-berlin.de

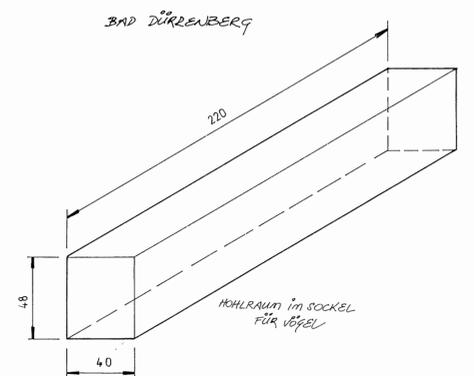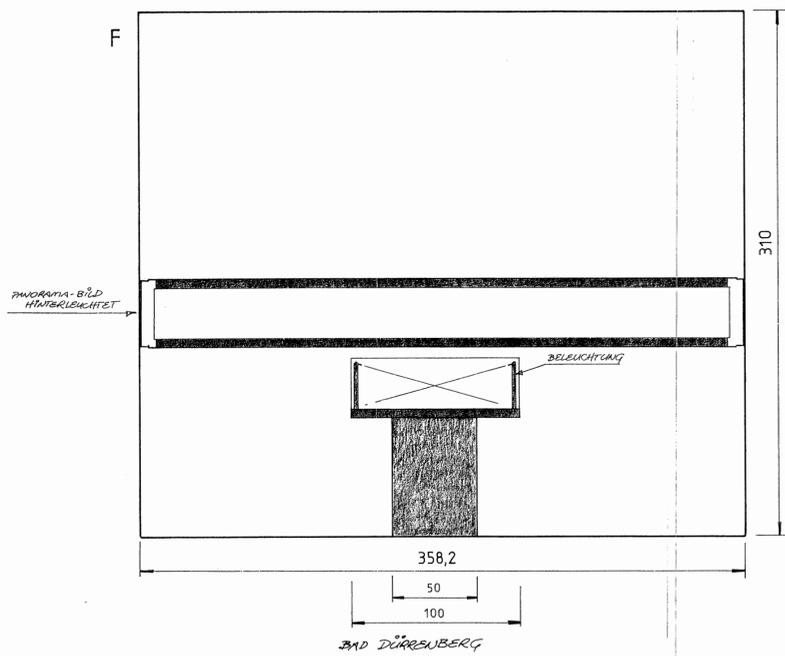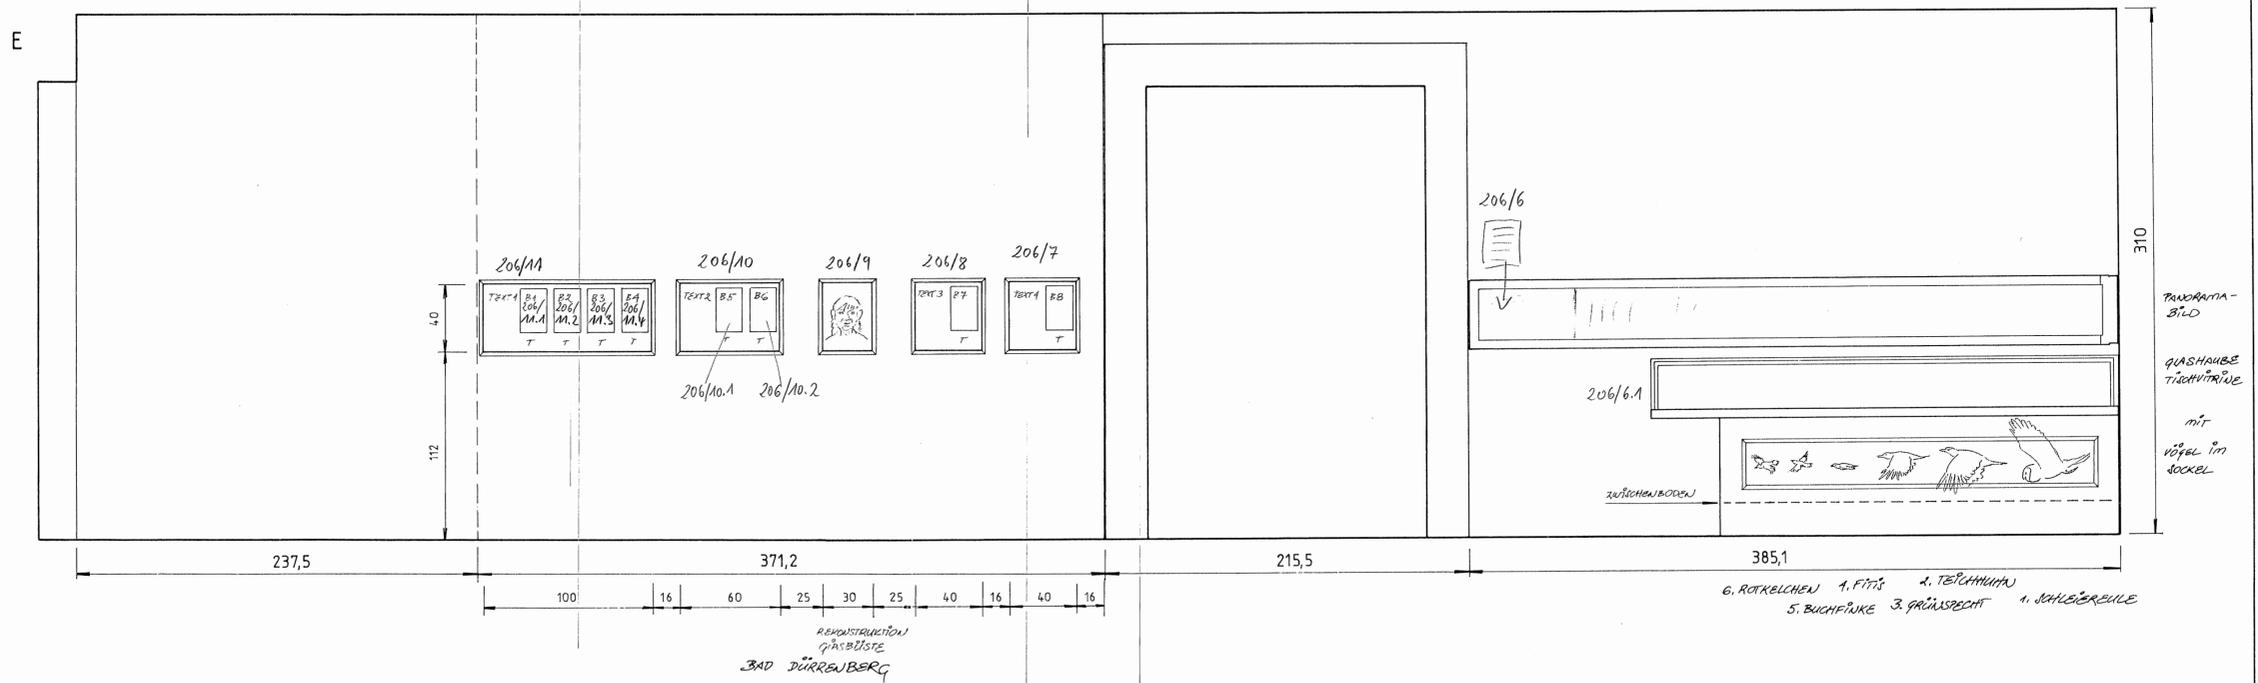

DAUERAUSSTELLUNG LANDESMUSEUM FÜR VORGESCHICHTE, HAUSE

ABSCHNITT „MESOLITHIKUM“ RAUM 214/215

M 1:20 (cm)

DER GANZE RAUM MIT MITTELGRAN GESTRICHEN (WIE RAUM 204 „GRÖßER“)

102 - 11. Jan. 2004 G. ROTHGER
ERÖFFNET AM 15. Jan. 2004 St. (RM)

