


Regelquerschnitt A - A "Kantstraße"

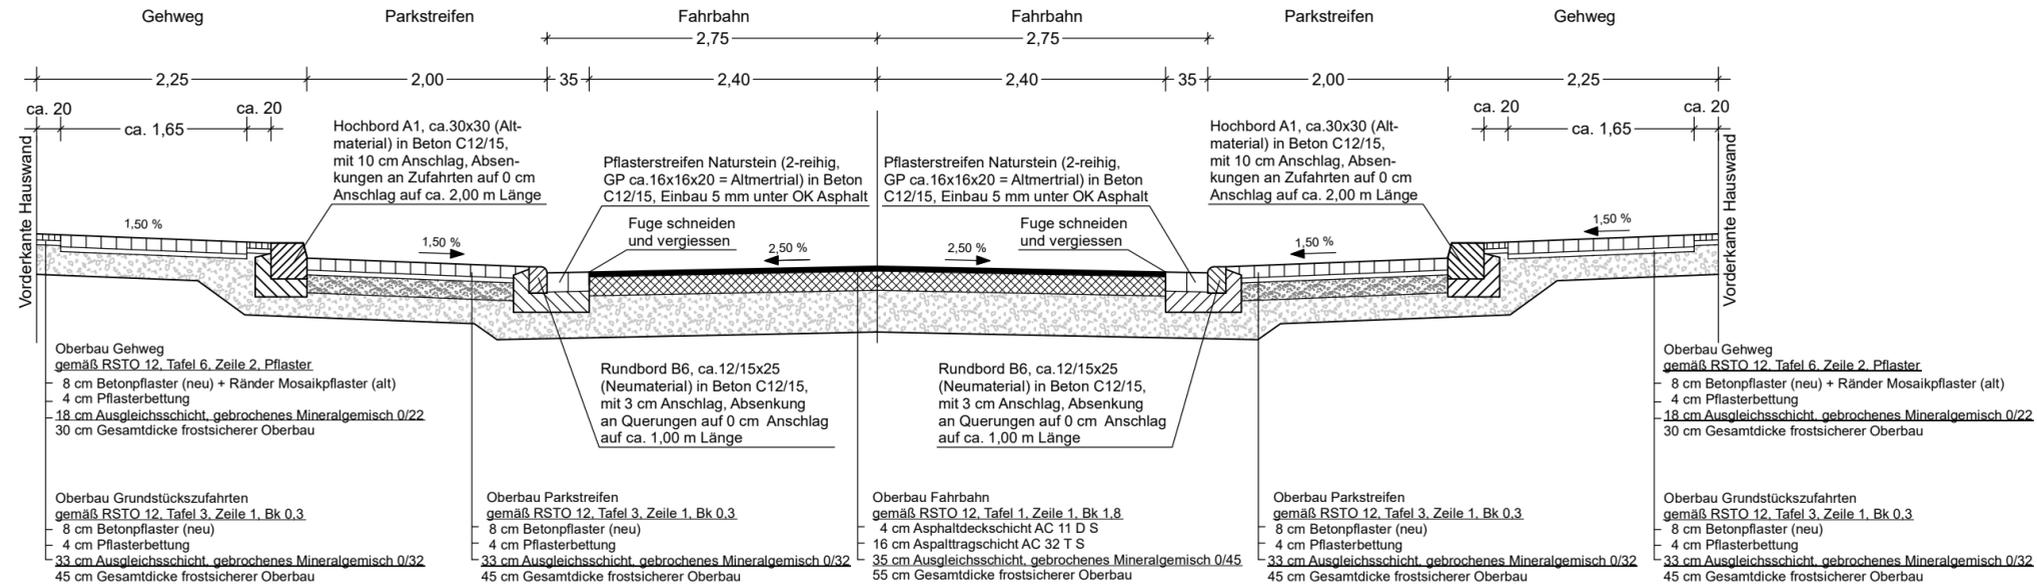

Hinweise zum Betonpflaster und der Verlegeart

Gehweg - Betonplatten 24,7x24,7x8,0 und 16,5x16,5x8,0 grau-anthrazit, Verlegung quer zum Bord, Cityflair oder gleichwertig

Grundstückszufahrt - Betonplatten 24,7x24,7x8,0 und 16,5x16,5x8,0 basalt-anthrazit, Verlegung parallel zum Bord, Cityflair oder gleichwertig

Einfassung Grundstückszufahrt (einreihig) - Betonplatten 16,5x16,5x8,0 hellgrau, Cityflair oder gleichwertig

Parkflächen - Betonplatten 24,7x24,7x8,0 und 16,5x16,5x8,0 basalt-anthrazit, Verlegung quer zum Bord, Cityflair oder gleichwertig

Auspflasterung der Randbereiche mit Mosaikpflaster (Altmaterial) beidseitig des neuen Betonpflasters im Gehwegbereich mit einer Breite von ca. 20 cm auf der Fahrbahnseite und variabler Breite auf der Gebäudeseite, je nach verbleibendem Restabstand

Bei Nichterreichen der geforderten Tragfähigkeitswerte im Planumsbereich ist ein Bodenaustausch von insgesamt ca. 30 cm vorzunehmen.

Anforderungen an Verdichtung:
Planum mindestens 45 MN/m²
OK FSS Fahrbahn mindestens 120 MN/m²

	Freistaat Sachsen Große Kreisstadt Wurzen		Datum	Name
	bearbeitet	gezeichnet	geprüft	Datum
Nr.	Art der Änderung	Datum	Zeichen	Zeichen
<h2>Ausschreibung</h2>				
Straßenbauverwaltung Stadtverwaltung Wurzen Friedrich-Ebert-Straße 2, 04808 Wurzen Kantstraße		Unterlage 14 /Blatt-Nr. 1 Regelquerschnitt		
PROJIS-Nr.:		Maßstab: 1: 50		
<h3>Umgestaltung Kantstraße Wurzen Bauabschnitt 01</h3>				
aufgestellt: Stadtverwaltung Wurzen		Wurzen, den		