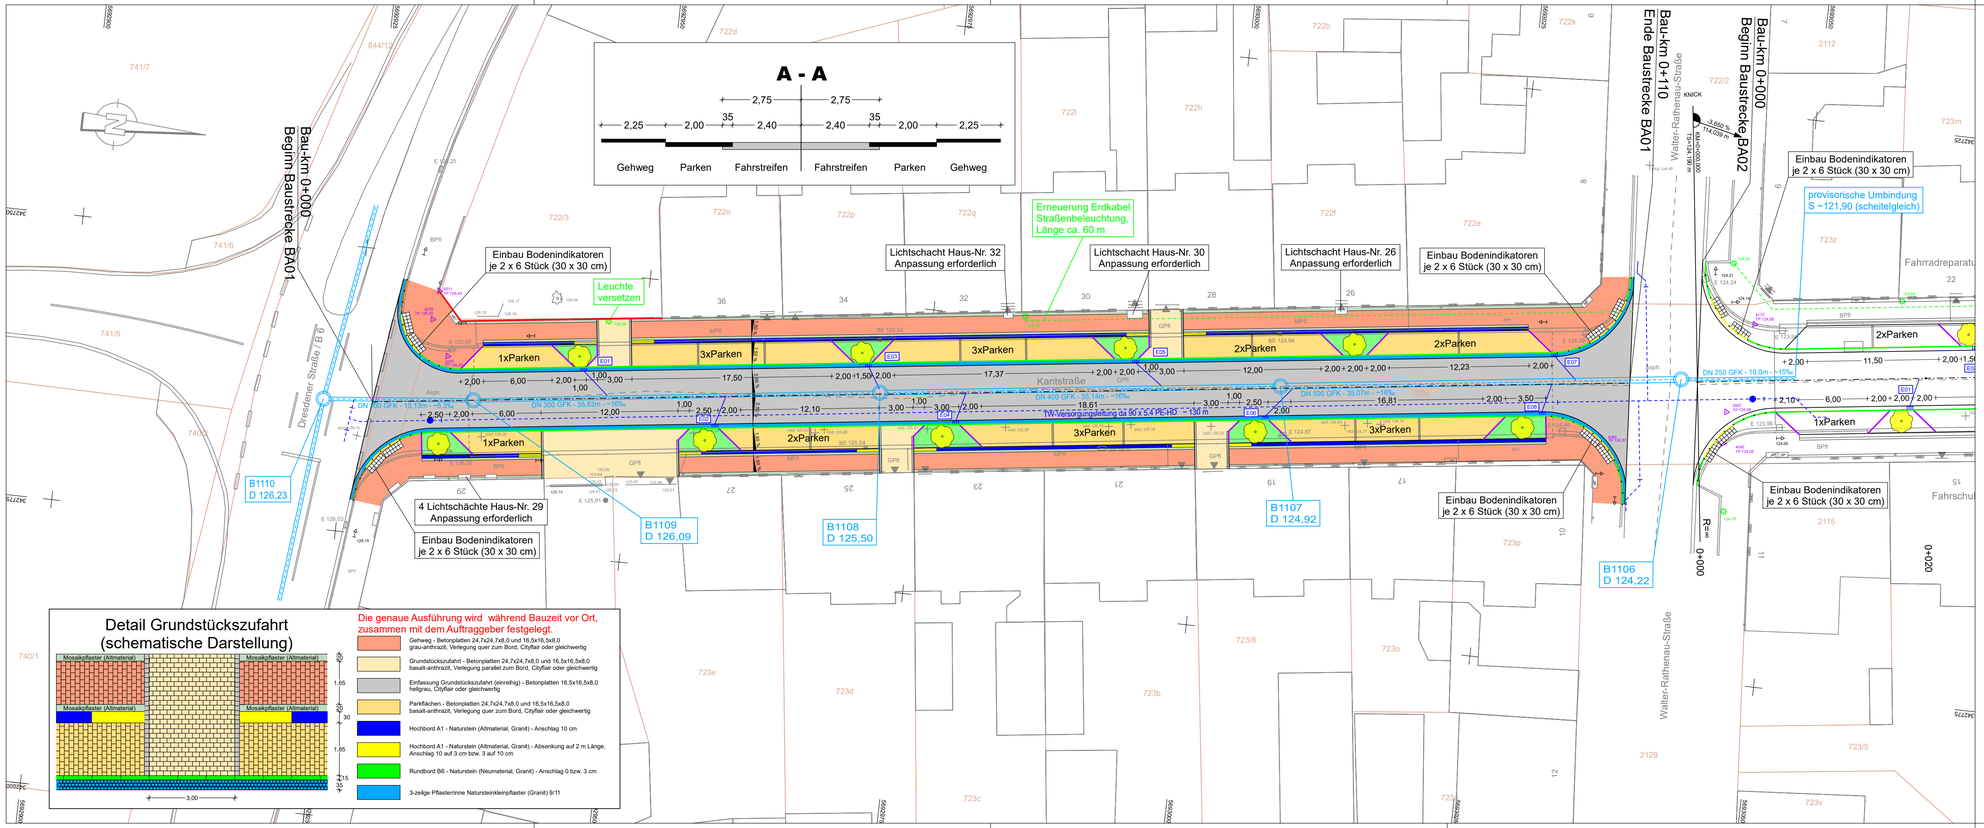

Zeichenerklärung

- Fahrbahn - Asphalt
- Fahrbahn - Anpassung
- Parkfläche - Betonpflaster 24,7x16,5x8,0 basalt anthrazit - Cityflair oder gleichwertig
- Grundstückszufahrt - Betonpflaster 24,7x16,5x8,0 basalt anthrazit - Cityflair oder gleichwertig
- Gehweg - Betonplatten 24,7x16,5x8,0 und 16,5x16,5x8,0, grau-anthrazit nuanciert, Cityflair oder gleichwertig, Ränder Einbau Mosaikpflasterstreifen (Altmaterial)
- A1 Natursteinbord (Altmaterial) 10 cm bzw. A1 Natursteinbord (Altmaterial) Absenkung
- Baumscheibe (Einfassung mit NS-Tiefbord)
- geplanter Baum (nur zur Information), Neupflanzungen nicht Bestandteil der Maßnahme
- vorhandene Leuchte
- neues Beleuchtungskabel verlegen
- Gradientenhochpunkt
- Gradiententiefpunkt
- 2,5 % Fahrbahnquernei gung
- Neigungsbrechpunkt mit Angabe von Ausrundungshalbmesser, Längsneigung und Abstand zum nächsten Neigungsbrechpunkt (H=2000 m; −1,063 % 160,000 m; +0,636 % 85,000 m)
- 3-Zeiler - Natursteinkleinpflaster
- A1-Natursteinbord (HB 10 cm)
- B6-Natursteinbord (RB 3 cm)
- B6-Natursteinbord (RB 0 cm)
- T7-Natursteinbord (TB)
- neuer Straßenablauf 50x30 mit Anschlussleitung DN 150 an Kanal AZV (E01)
- Planung Mischwasserkanal (AZV)
- Planung Trinkwasser (VEW)

Freistaat Sachsen
Große Kreisstadt Wurzen

	Datum	Name
bearbeitet		
gezeichnet		
geprüft		

Nr.	Art der Änderung	Datum	Zeichen

Ausschreibung

Straßenbauverwaltung
Stadtverwaltung Wurzen
Friedrich-Ebert-Straße 2, 04808 Wurzen
Kantstraße

Unterlage 5 /Blatt-Nr. 1
Lageplan

PROJIS-Nr.:

Maßstab: 1 : 250

Umgestaltung
Kantstraße Wurzen
Bauabschnitt 01

aufgestellt:
Stadtverwaltung Wurzen

Wurzen, den

PROJEKT: 0284-sk PLOTDATEI: AU-251.PLT PLOTZEITPUNKT: AU-251 AUSGABEDATUM: 19.04.25

CARD/1