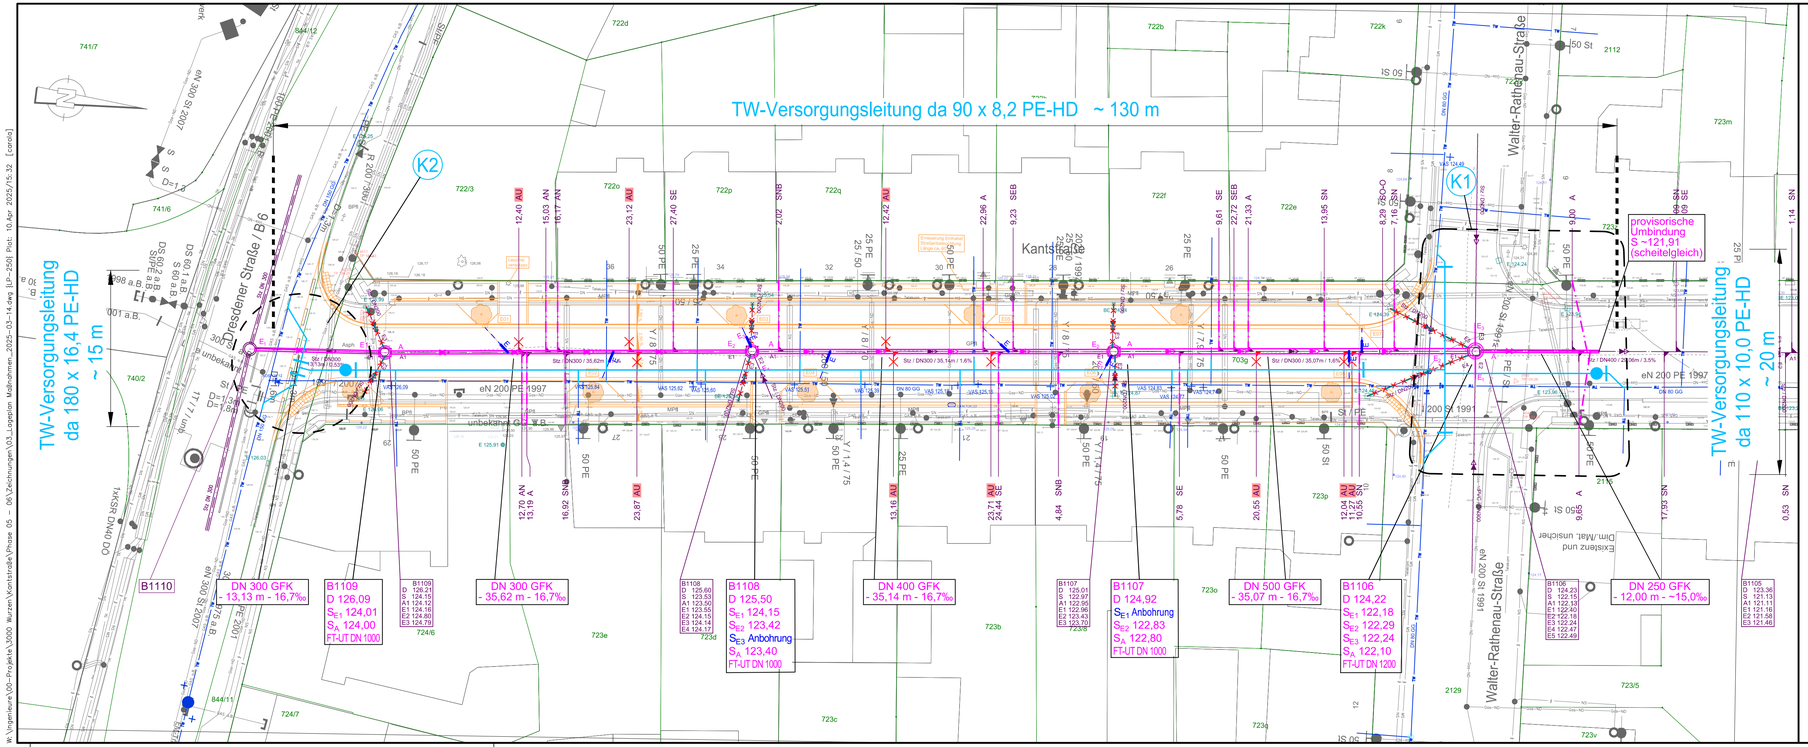

Legende:

Bestand:

- 722/3 — Flurstücksnummer
- Flurstücksgrenze
- TW — Trinkwasserleitung (Versorgungsverband Eilenburg - Wurzen)
- Mischwasserkanal — vorh. Schachtbezeichnung; vorh. Höhen m NHN — Vermesser
- Gas Hochdruckleitung
- Gas Niederdruckleitung
- Gasleitung a. B.
- Elt.-Leitung MS
- Elt.-Leitung NS
- Fernmeldekabel
- Telekom
- Schutzrohr
- GAK- Stutzen verschlossen
- GAK- Stutzen in Betrieb
- GAK- Stutzen in Betrieb, Anbindung 12 Uhr

— MITNETZ

Planung ISWT GmbH:

- Mischwasserkanal Auswechslung
- Neubau MW-Grundstücksanschluss
- B1109 D 126,21 SE1 124,80 SE2 124,16 SE3 124,79 SA 124,12 — geplante Schachtbezeichnung; geplante Höhen m NHN
- Rückbau Straßenablauf und -kanäle Bestand
- Neubau Straßenablauf und -kanäle
- Neubau Trinkwasserleitung
- Neubau Schieber
- K1 — Neubau Unterflurhydrant
- Trinkwasser Knotenpunkt

Abkürzungen TV-Befahrung:

S	Stutzen
A	Abzweig
N	nicht fachgerecht
B	Boden sichtbar
E	einragend
O	außen vorsitzend
AU	Abzweig verschlossen

Planung Ingenieurbüro Lehmann:

- Verkehrsanlagenplanung 1.BA

Hinweis:

Lage der Bestandsleitungen ist nachrichtlich aus digitalisierter Stadtkarte und Bestandsunterlagen anderer Rechtsträger (Versorgungsunternehmen) übernommen und nur zur Information, nicht zur Maßentnahme bestimmt. Der Höhen- und Lagebestand der Medien ist vor Baubeginn zu prüfen ! Alle Längenangaben sind vor Ort zu prüfen !

Plangrundlagen:

Vermessung Kanal:
Vermessungsbüro Hubert Mütze
Pflaumenallee 6, 04808 Lossatal OT Zschorna
Stand: 12.12.2024

Einmessung Bestand + Objektplanung Verkehrsanlagen:
Ingenieurbüro Lehmann
Dorfstraße 55, 04808 Nischwitz
Stand: 01/2025

Höhenbezugssystem: DHHN 92 ; Lagebezugssystem: ETRS89 UTM33N

Nr.	Art der Änderung	Datum	bearb.	ges.

Ingenieurbüro für Siedlungswasserwirtschaft & Tiefbau
Prof. Bosold & Partner GmbH Leipzig
Grassistraße 12, 04107 LEIPZIG Tel. 0341/30 346 10 , Fax. 0341/30 346 17
ISW&T Prof. Bosold & Partner GmbH

Auftraggeber
Abwasserzweckverband Muldenaue
Friedrich-Ebert-Straße 2; 04808 Wurzen

Auftraggeber
Versorgungsverband Eilenburg - Wurzen
Am Alten Celluloidwerk 12, 04838 Eilenburg

Objekt
Abwasserentsorgung und Trinkwasserversorgung Wurzen
Auswechslung MW-Kanäle + TW-Leitungen Kantstraße , 1. BA
Lageplan Maßnahmen

Maßstab	Datum	Planphase	Blatt
1:250	03/2025	05/06	03
Best.-Nr.	**Invest.-Nr.**	**gezeichnet**	**geprüft**
-	-	Börner	Harz