
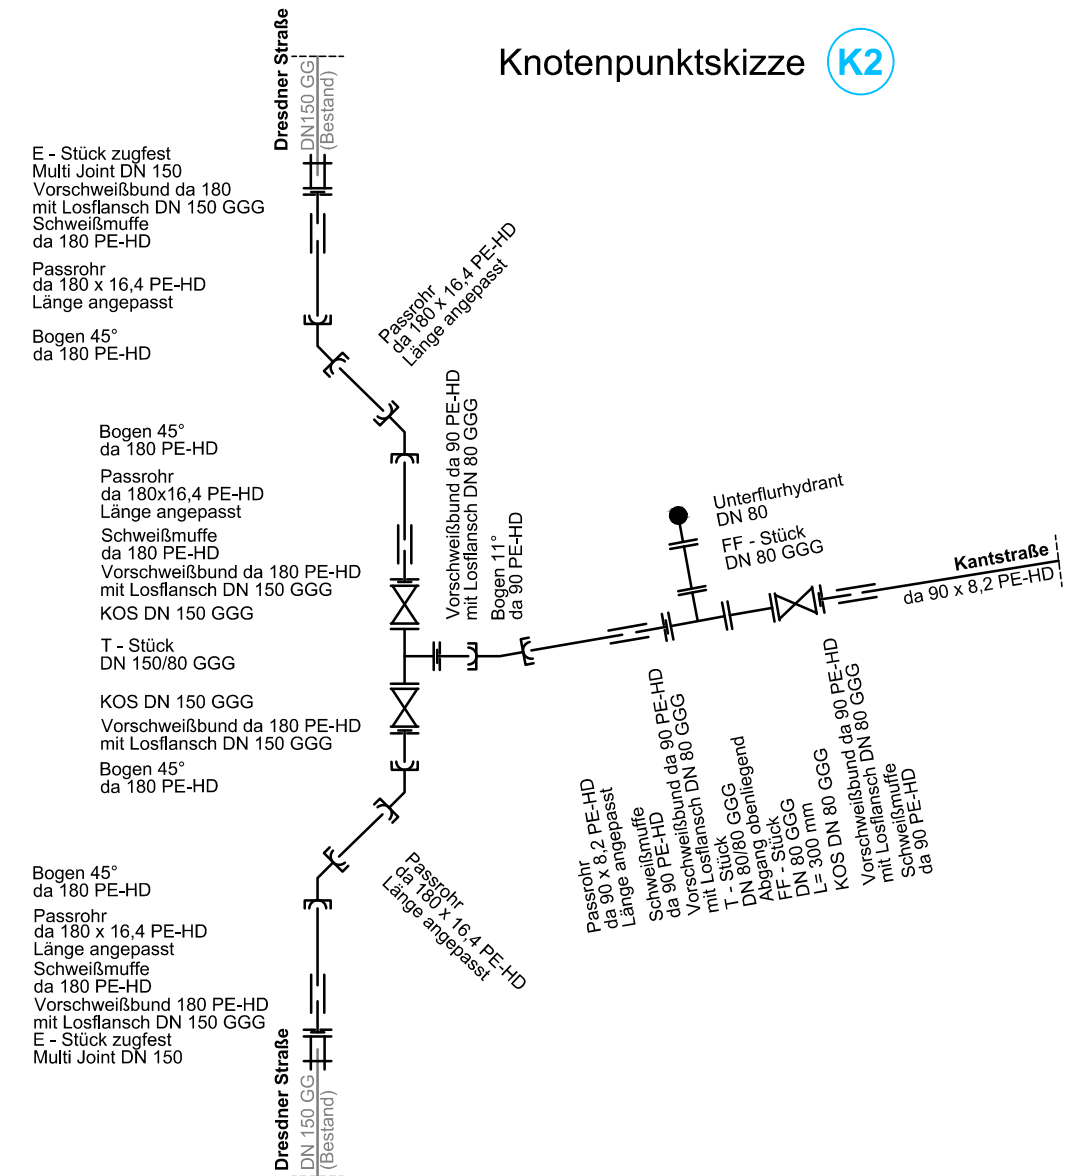


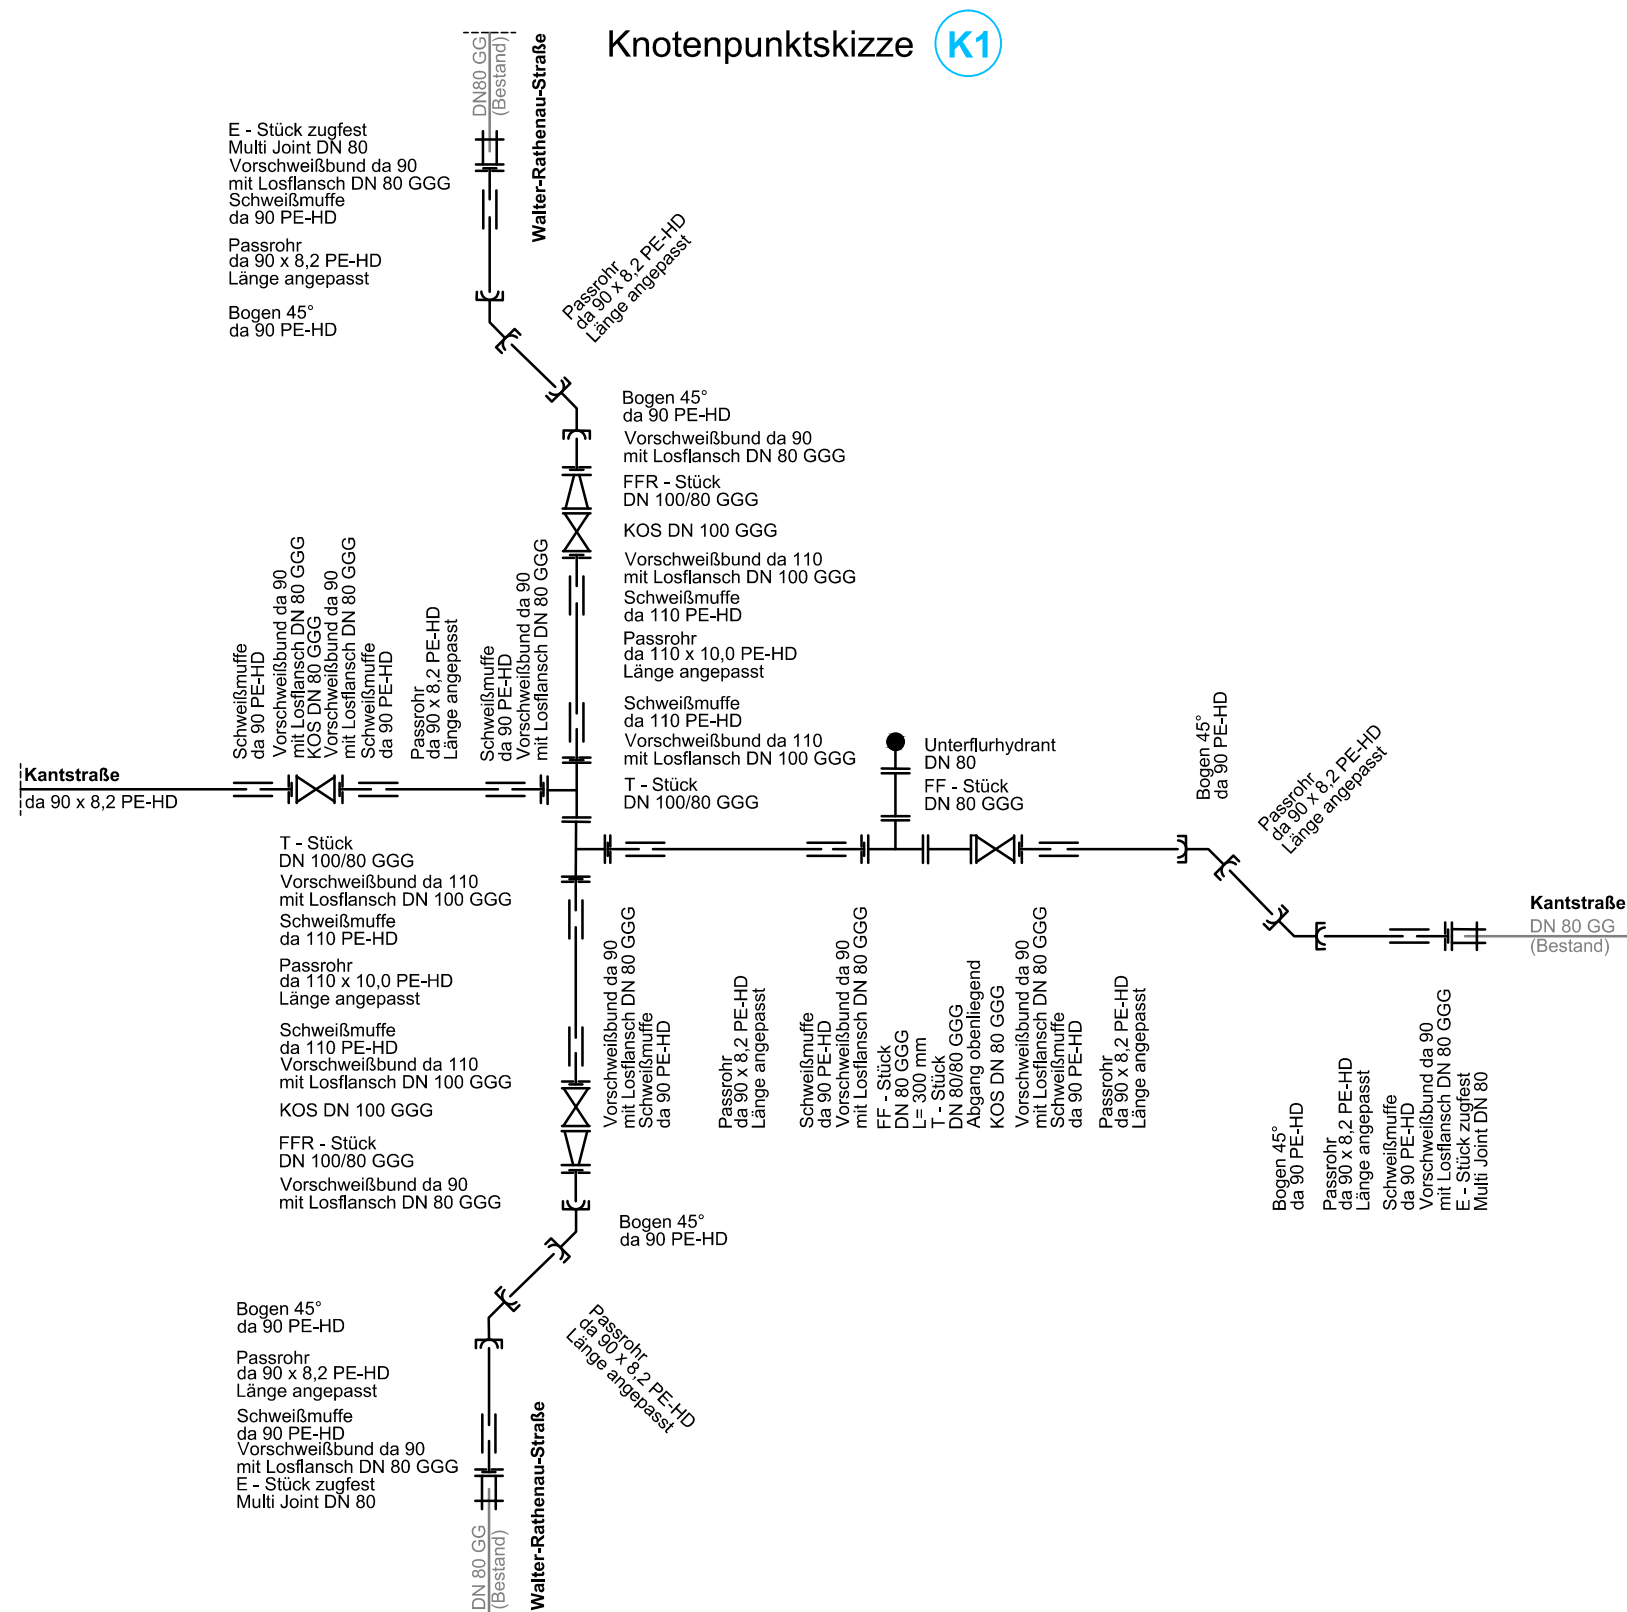

Höhenbezugssystem: DHHN 92 ; Lagebezugssystem: ETRS89 UTM33N

–	–	–	–	–
Nr.	Art der Änderung	Datum	bearb.	ges.

Ingenieurbüro für Siedlungswasserwirtschaft & Tiefbau Prof. Bosold & Partner GmbH Leipzig Grassistraße 12, 04107 LEIPZIG Tel. 0341/30 346 10, Fax. 0341/30 346 17			
Auftraggeber Abwasserzweckverband Muldenaue Friedrich-Ebert-Straße 2; 04808 Wurzen			
Auftraggeber Versorgungsverband Eilenburg - Wurzen Am Alten Celluloidwerk 12, 04838 Eilenburg			
Objekt Abwasserentsorgung und Trinkwasserversorgung Wurzen Auswechslung MW-Kanäle + TW-Leitungen Kantstraße , 1. BA Knotenpunktskizzen K1, K2			
Maßstab ohne	Datum 03/2025	Planphase 05/06	Blatt 05
Best.-Nr. -	Invest.-Nr. -	gezeichnet Börner	geprüft Harz