



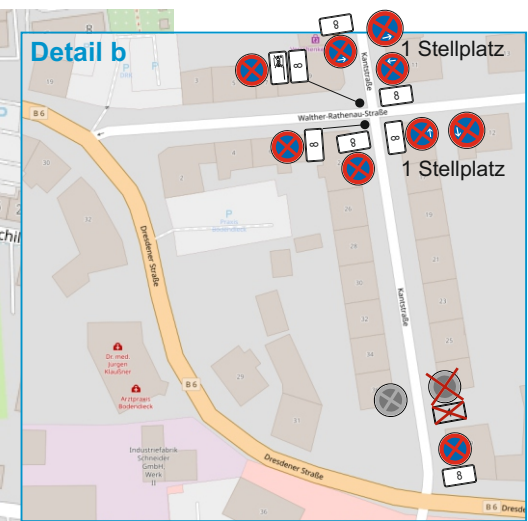

Detail Pl. 1.1

© OpenStreetMap-Mitwirkende
www.openstreetmap.org/copyright

Zusatzzeichen

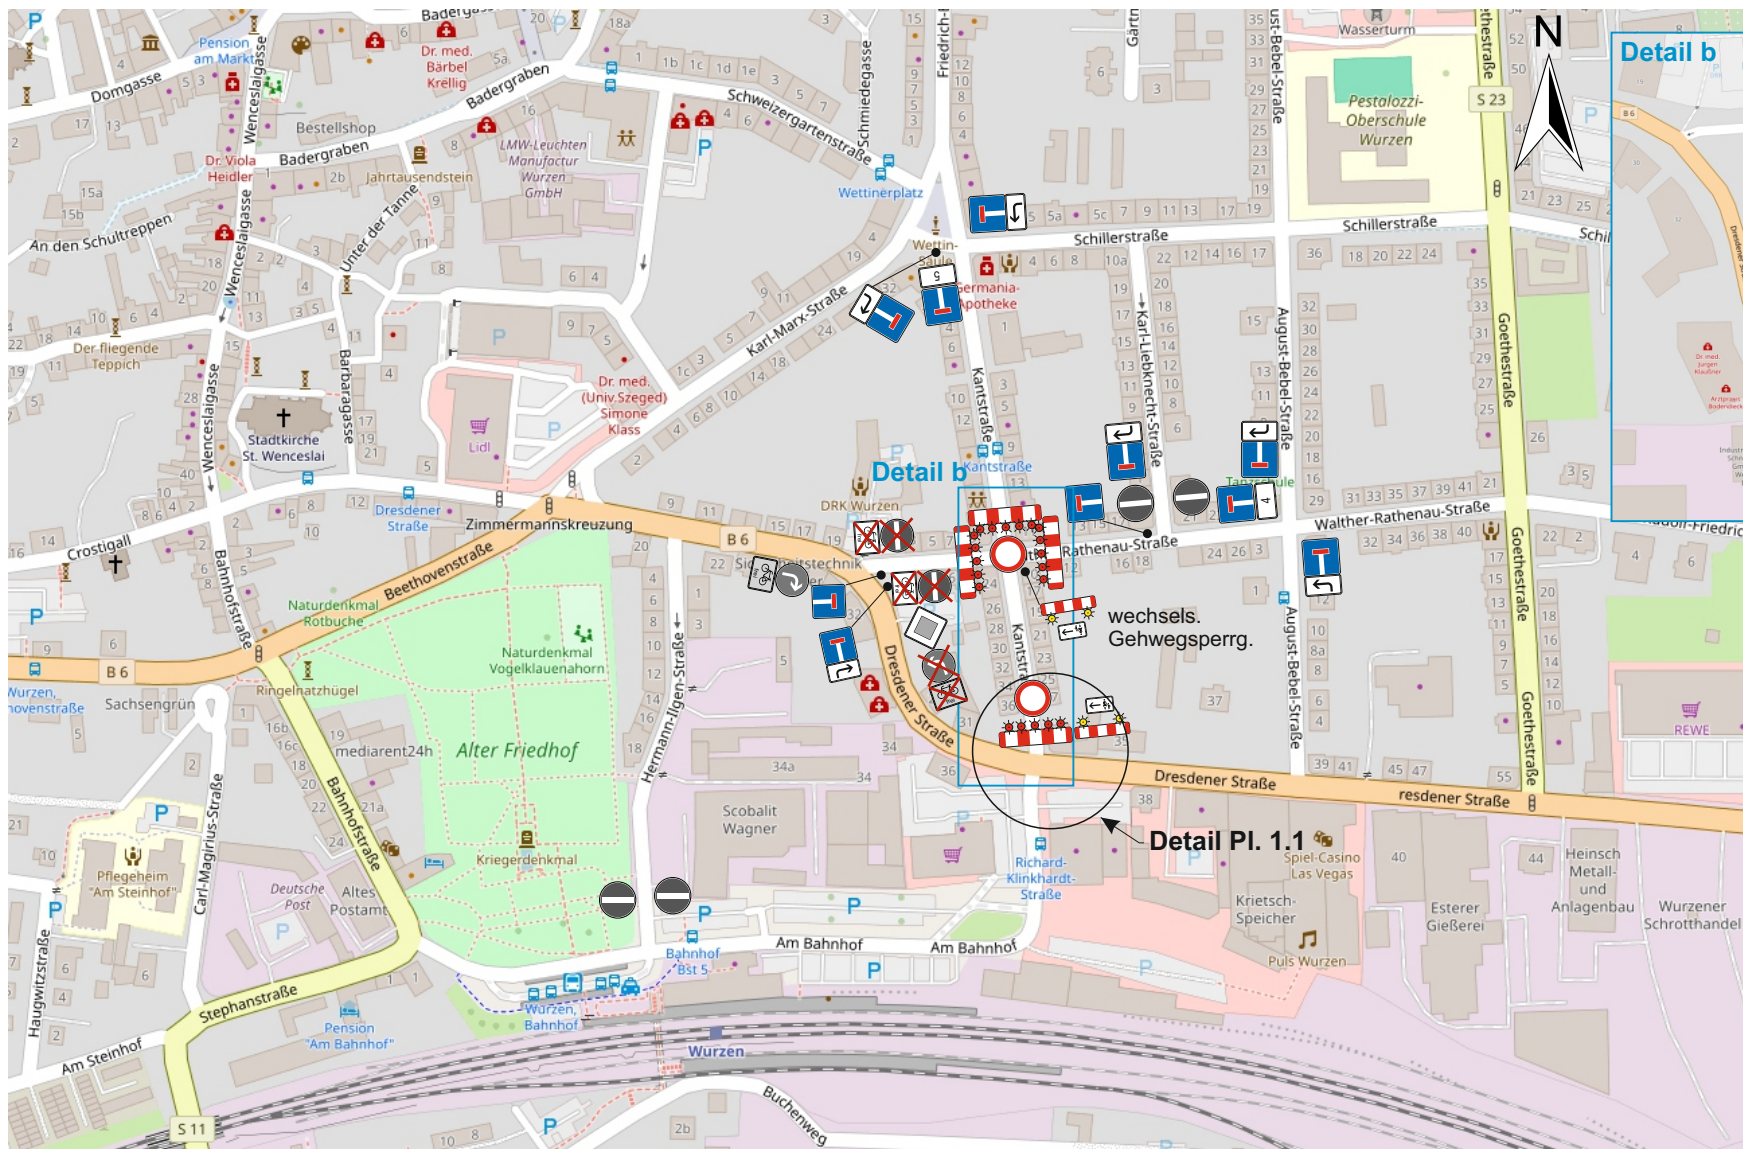

5
8

Zufahrt
W.-Rathenau-Str.
gesperrt
ab...

Dieser Plan ist urheberrechtlich geschützt und darf nicht ohne schriftliches Einverständnis der Urheber weiter verwendet werden!

	Datum	Name	B.A.S. Verkehrstechnik AG	Dr.-Külz-Ufer 18a 04860 Torgau
gezeichnet:	10.03.25	Lachmann		
geändert:				
geprüft:				Tel.: 03421 - 70 73 73 Fax: 03421 - 70 73 75
Maßstab 1:500 B.-Gr.: A4	Wurzen, Kantstr., B6 Dresdener Str. _KONZEPT Leitungsverlegung, Straßenbau Vollsperrung_Kantstr.			Blatt-Nr. 1.1.1

Baubeauftraggeber:
Auftrags-Nr.: 13200
Ausf. Firma:
Bereitstellungsdienst
außerhalb der Ge-
schäftszeit:
03421 - 77 568 11
Beginn:
Dauer: