

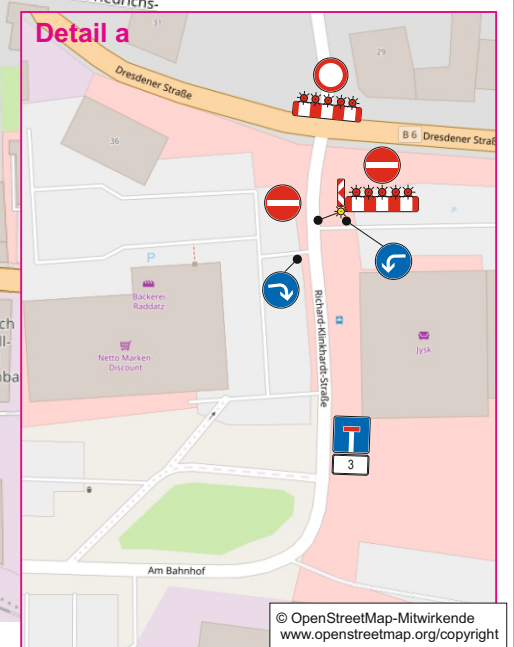
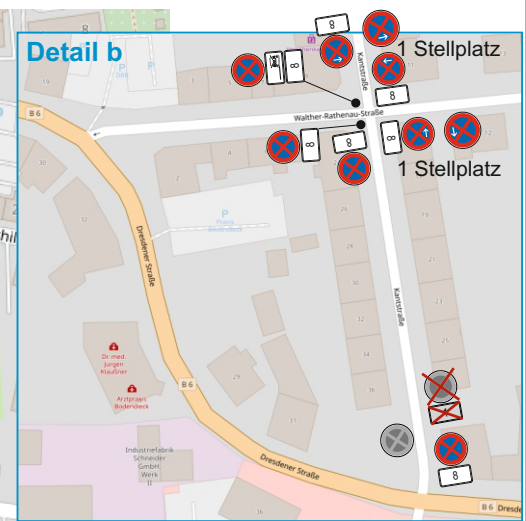


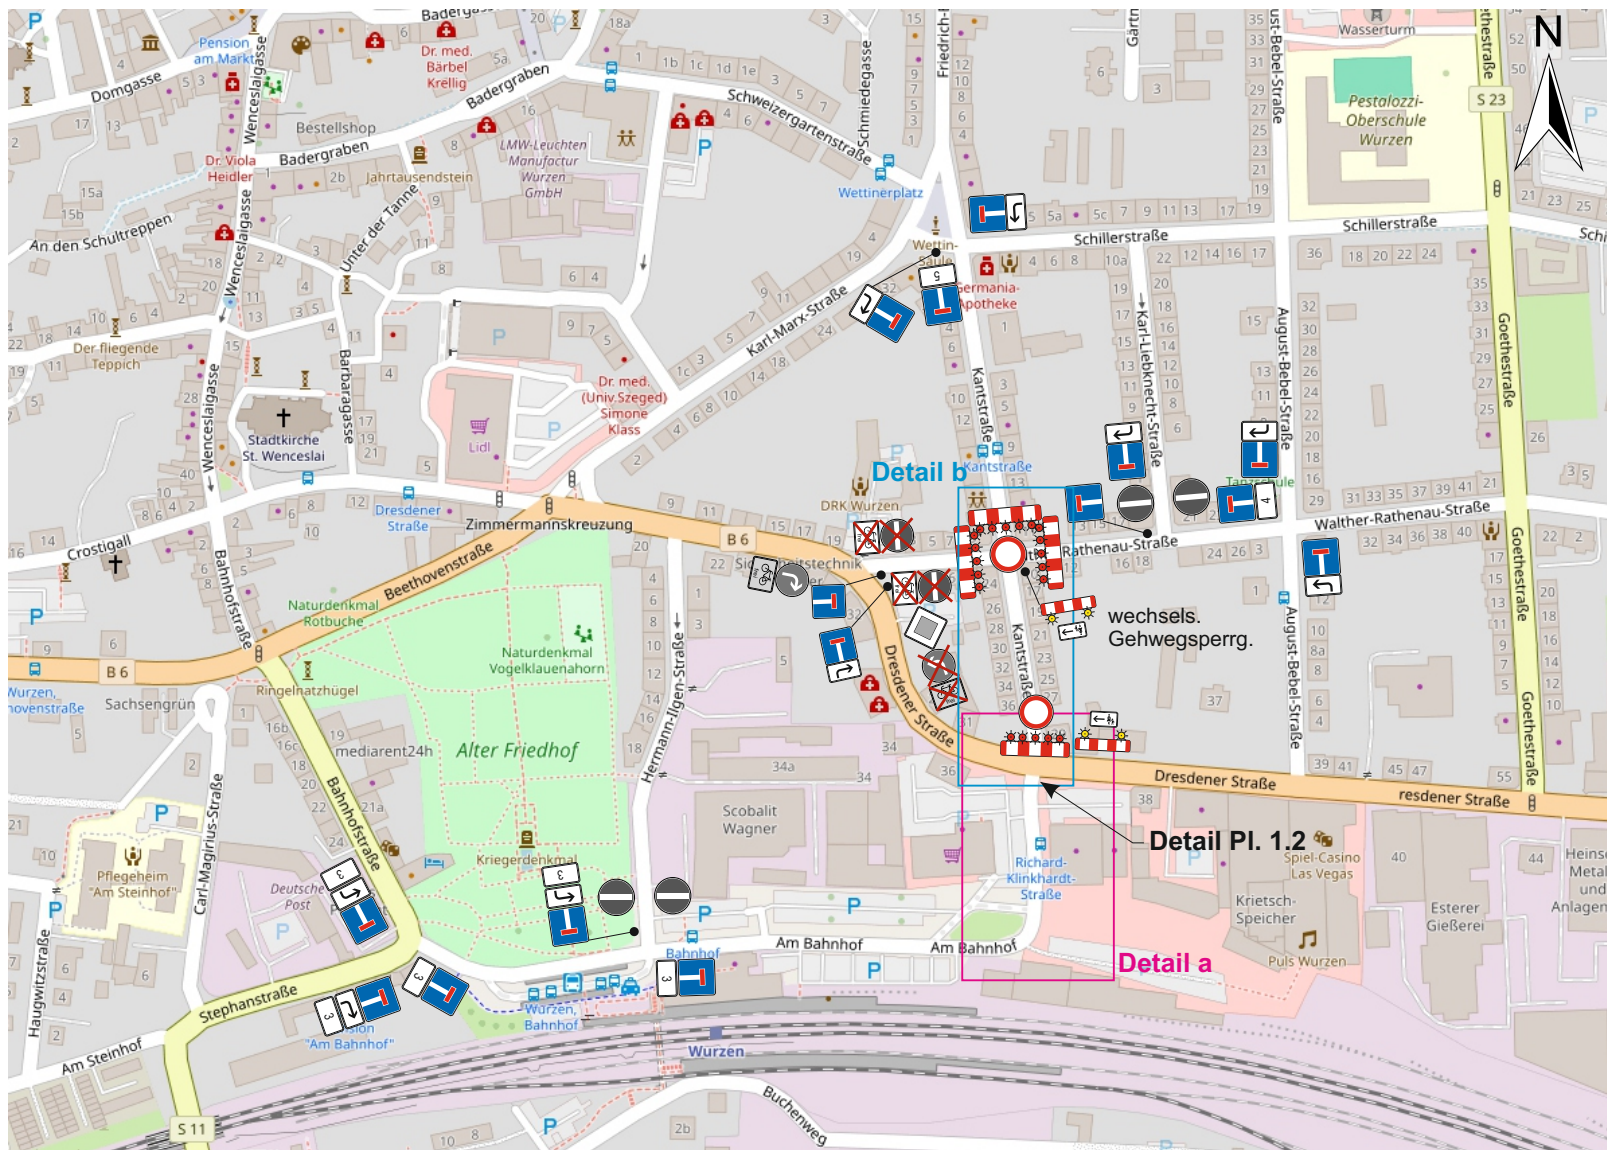

© OpenStreetMap-Mitwirkende
www.openstreetmap.org/copyright

Zusatzzeichen

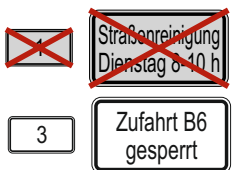

4	Zufahrt Kantstraße gesperrt
5	Zufahrt W.-Rathenau-Str. gesperrt
8	ab...

Dieser Plan ist urheberrechtlich geschützt und darf nicht ohne schriftliches Einverständnis der Urheber weiter verwendet werden!

	Datum	Name	B.A.S. Verkehrstechnik AG	Dr.-Külz-Ufer 18a 04860 Torgau
gezeichnet:	10.03.25	Lachmann		Tel.: 03421 - 70 73 73
geändert:				Fax: 03421 - 70 73 75
geprüft:				
Maßstab 1:500 B.-Gr.: A4	Wurzen, Kantstr., B6 Dresdener Str. <u>KONZEPT</u> Leitungsverlegung, Straßenbau <u>Vollsperrung_Kantstr.</u>			Blatt-Nr. 1.2.1