
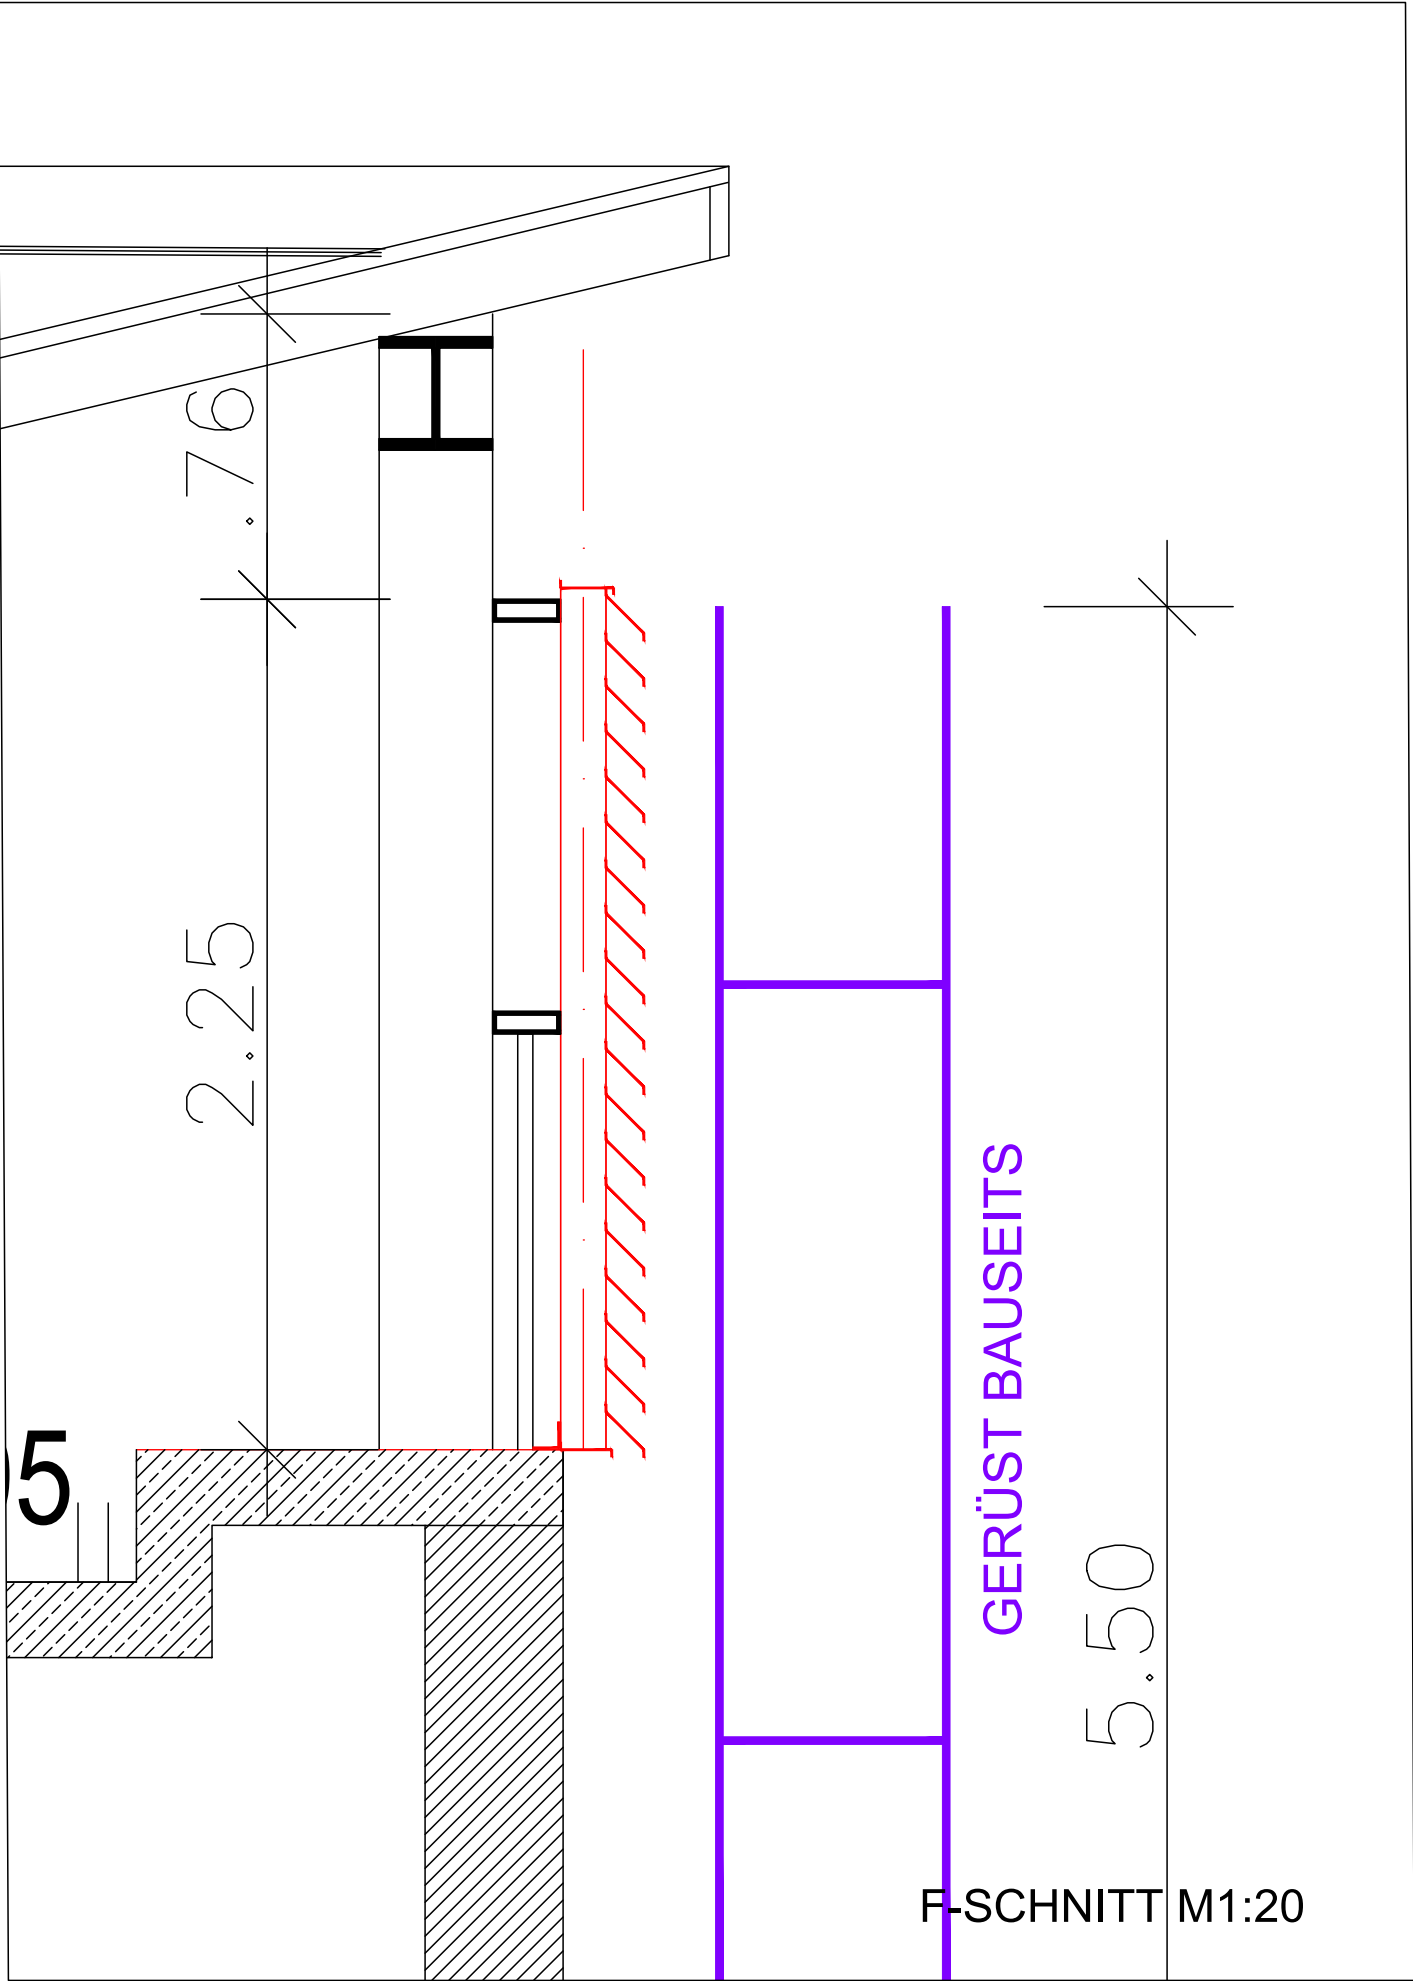
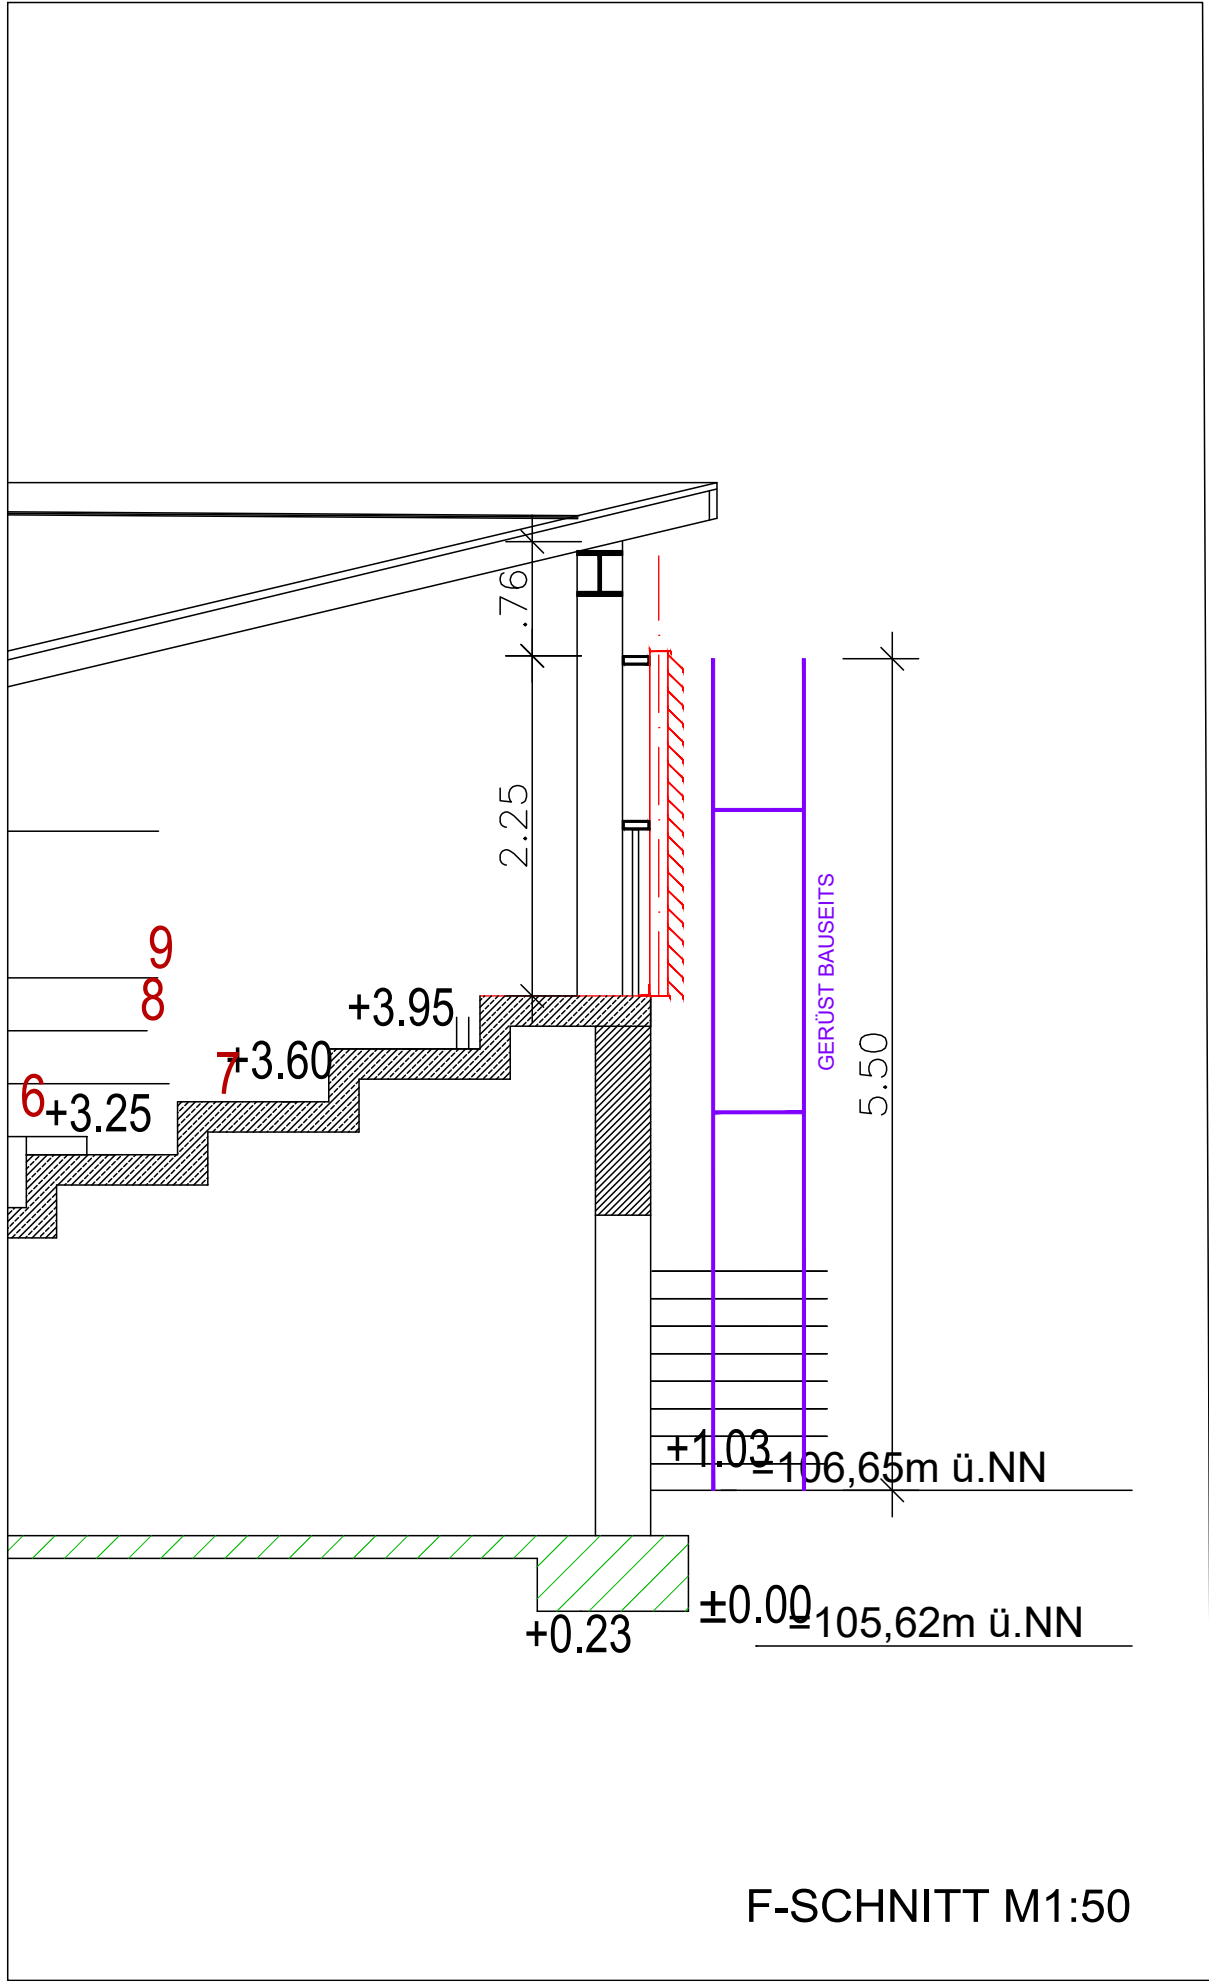
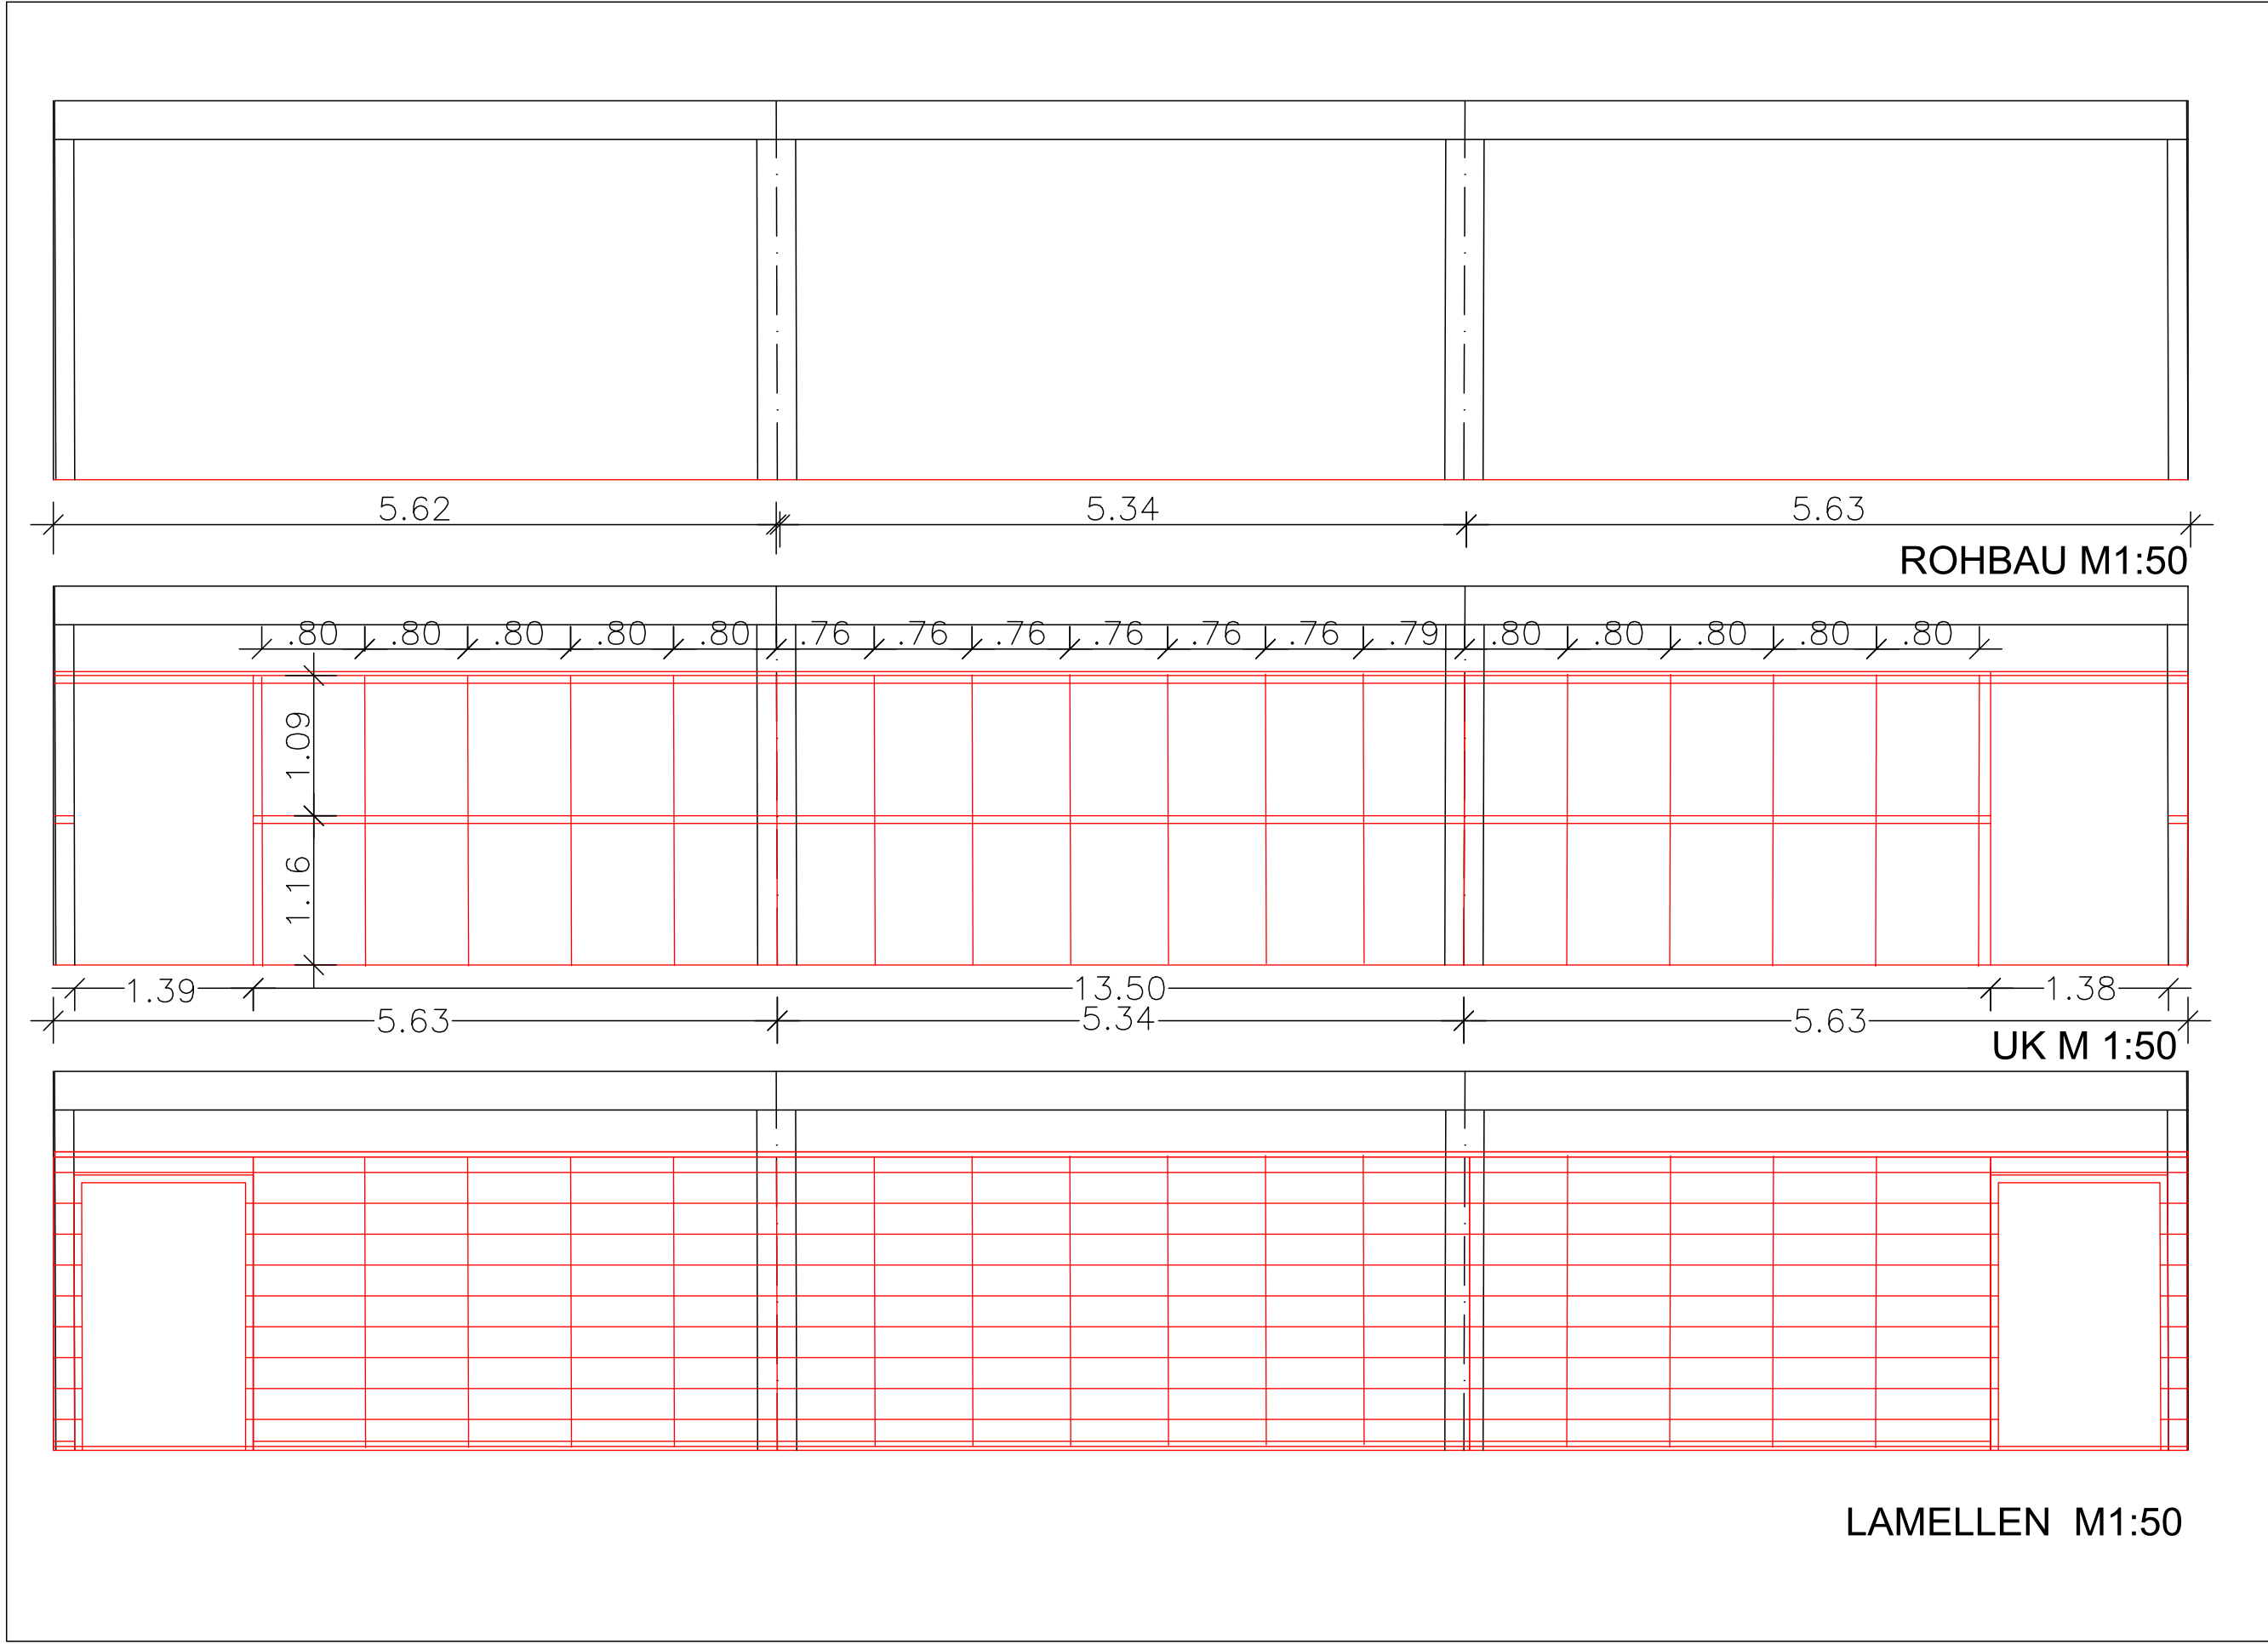


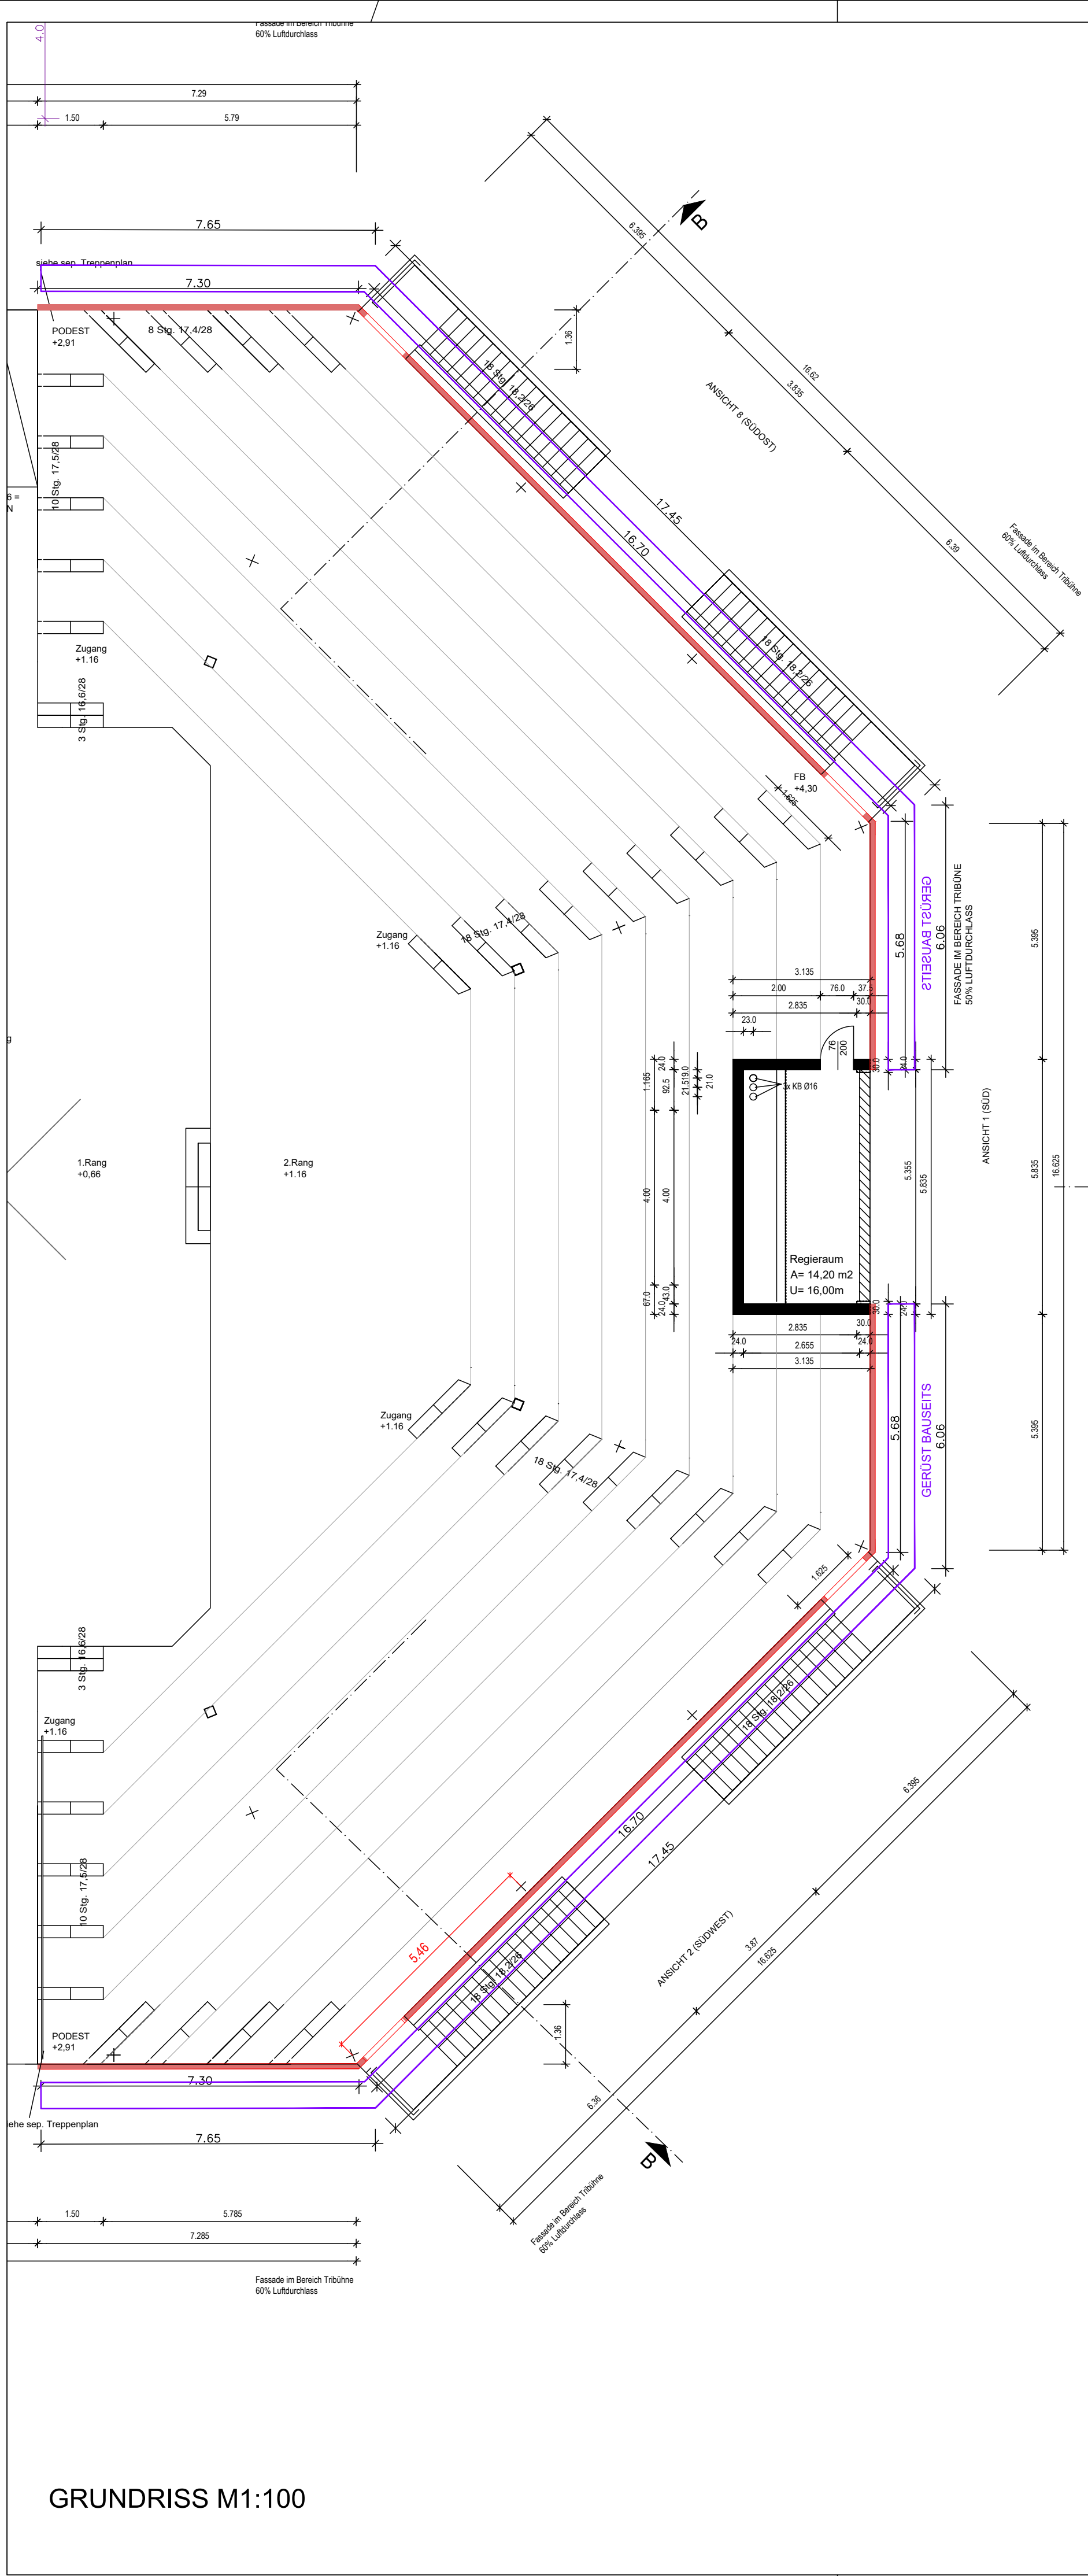

LEGENDE

	Stahlbeton		Koffering
	Ytong		Holz
	Beton unbewehrt		Ringanker
	Pflastersteine		

ALLE MASSE SIND VOR ORT ZU PRÜFEN

INDEX	ÄNDERUNG/ERGÄNZUNG	DATUM	NAME

Ausführungsplanung

PROJEKT:
Seebühne Biedermeyerstrand

AUFTRAGGEBER:
Hayner Strandverein
Mittelstraße 28, 04435 Schkeuditz
±0.00= 105,62m ü. NN

ENTWURFSVERFASSER:
LEIPZIGBAU
Ingenieurbüro
Dipl.-Ing. Jürgen Friedrich
Ernst-Mey-Str. 1 a
D- 04229 Leipzig
e-mail: info@leipzigbau.de
Tel (0341) 4 94 31 80
Fax (0341) 4 94 31 81

PLANINHALT:
**FASSADE - AUSCHREIBUNGSBELAGE - KEINE AFU
VARIANTE 1 - Z-Lamellen Aluminium**

BEARBEITER: S.Albrecht J. Padrock GEZEICHNET: S.Albrecht	MASZSTAB: 1: 100 PLANNUMMER: 101	DATUM: 10.01.2025
--	---	----------------------

GEPRÜFT:

H/B = 594 / 841 (0.50m²)

Alplan 2014