

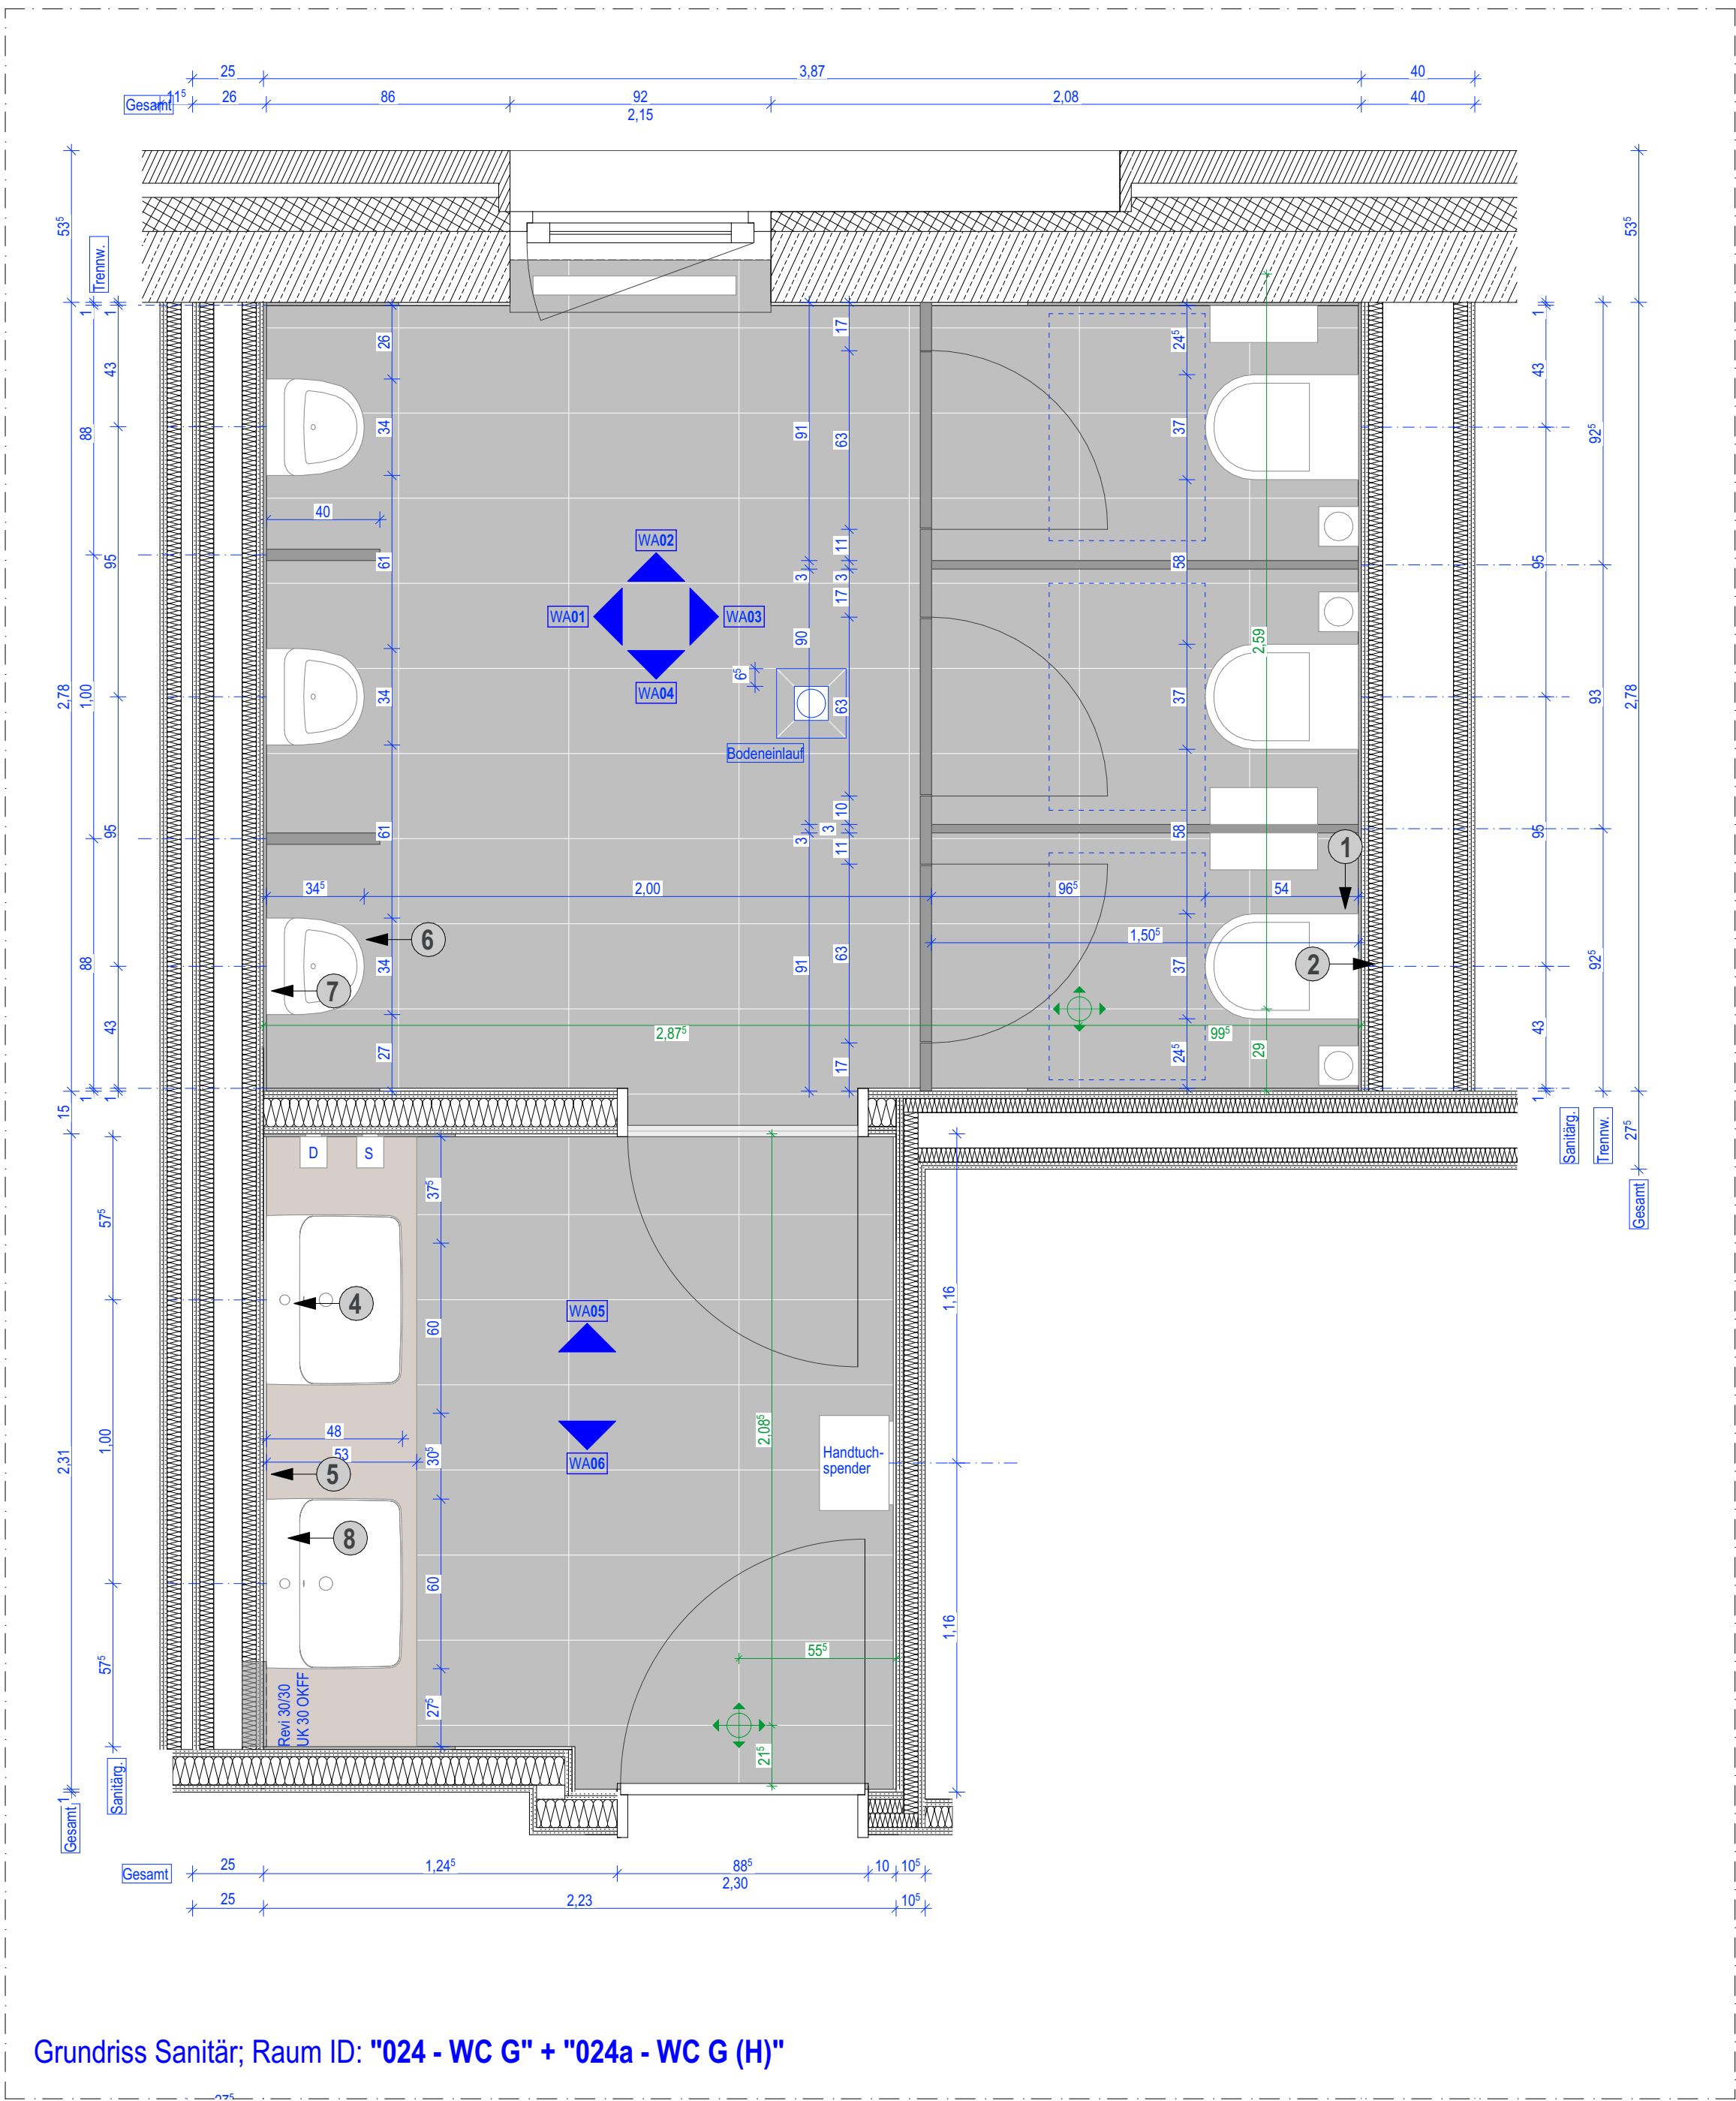
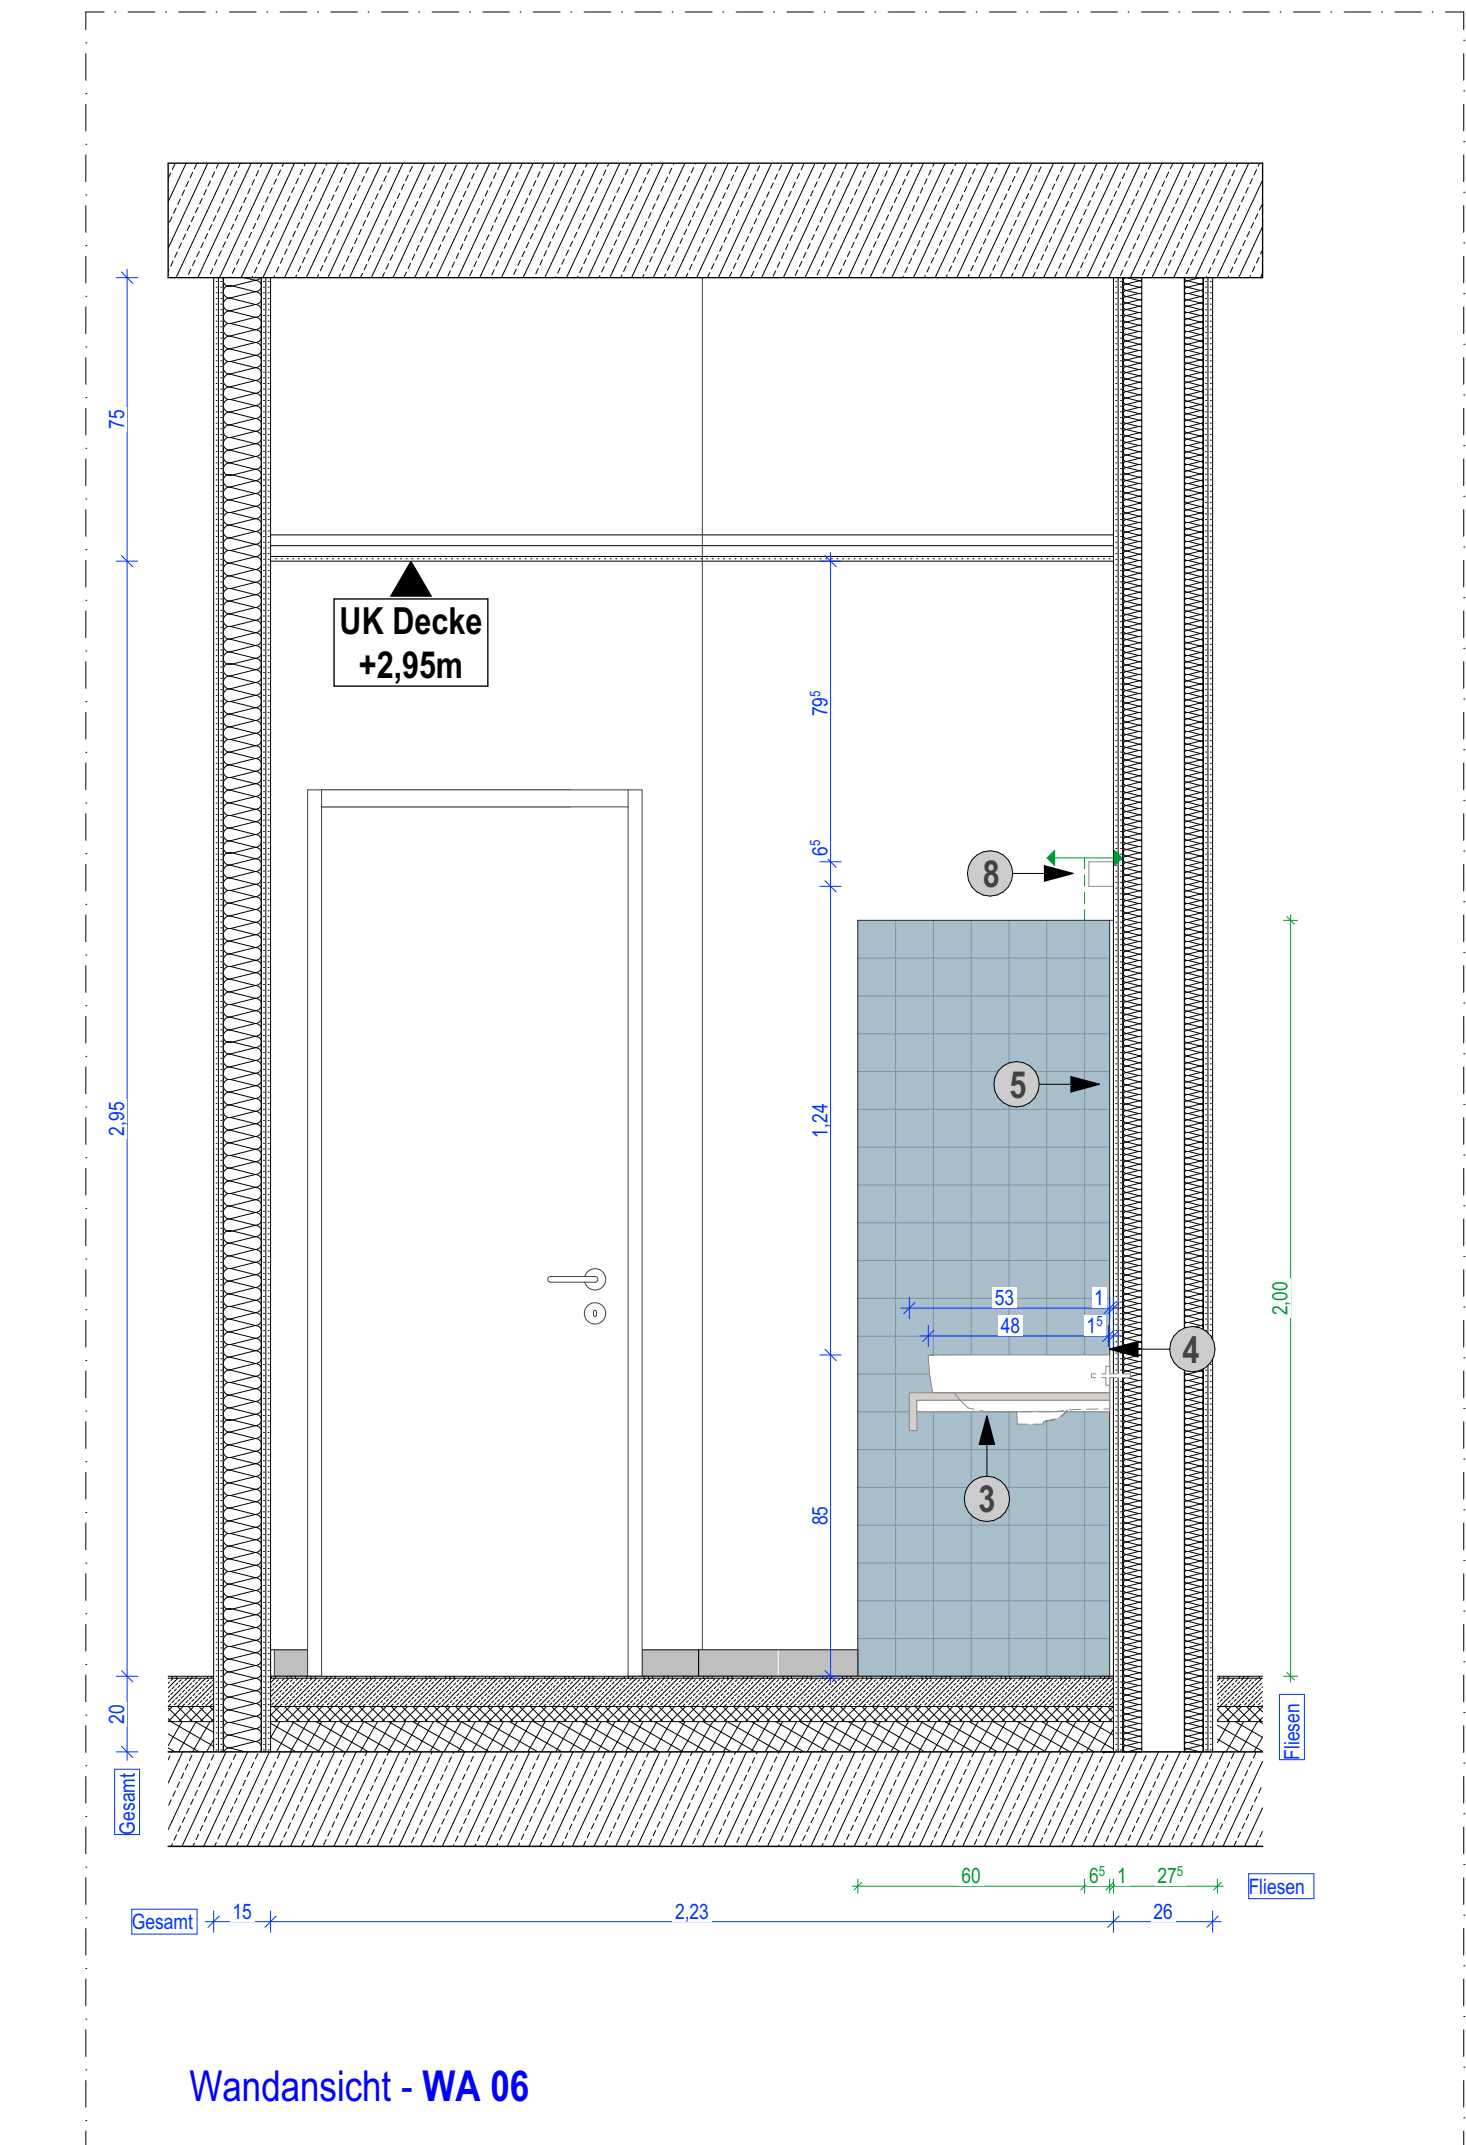
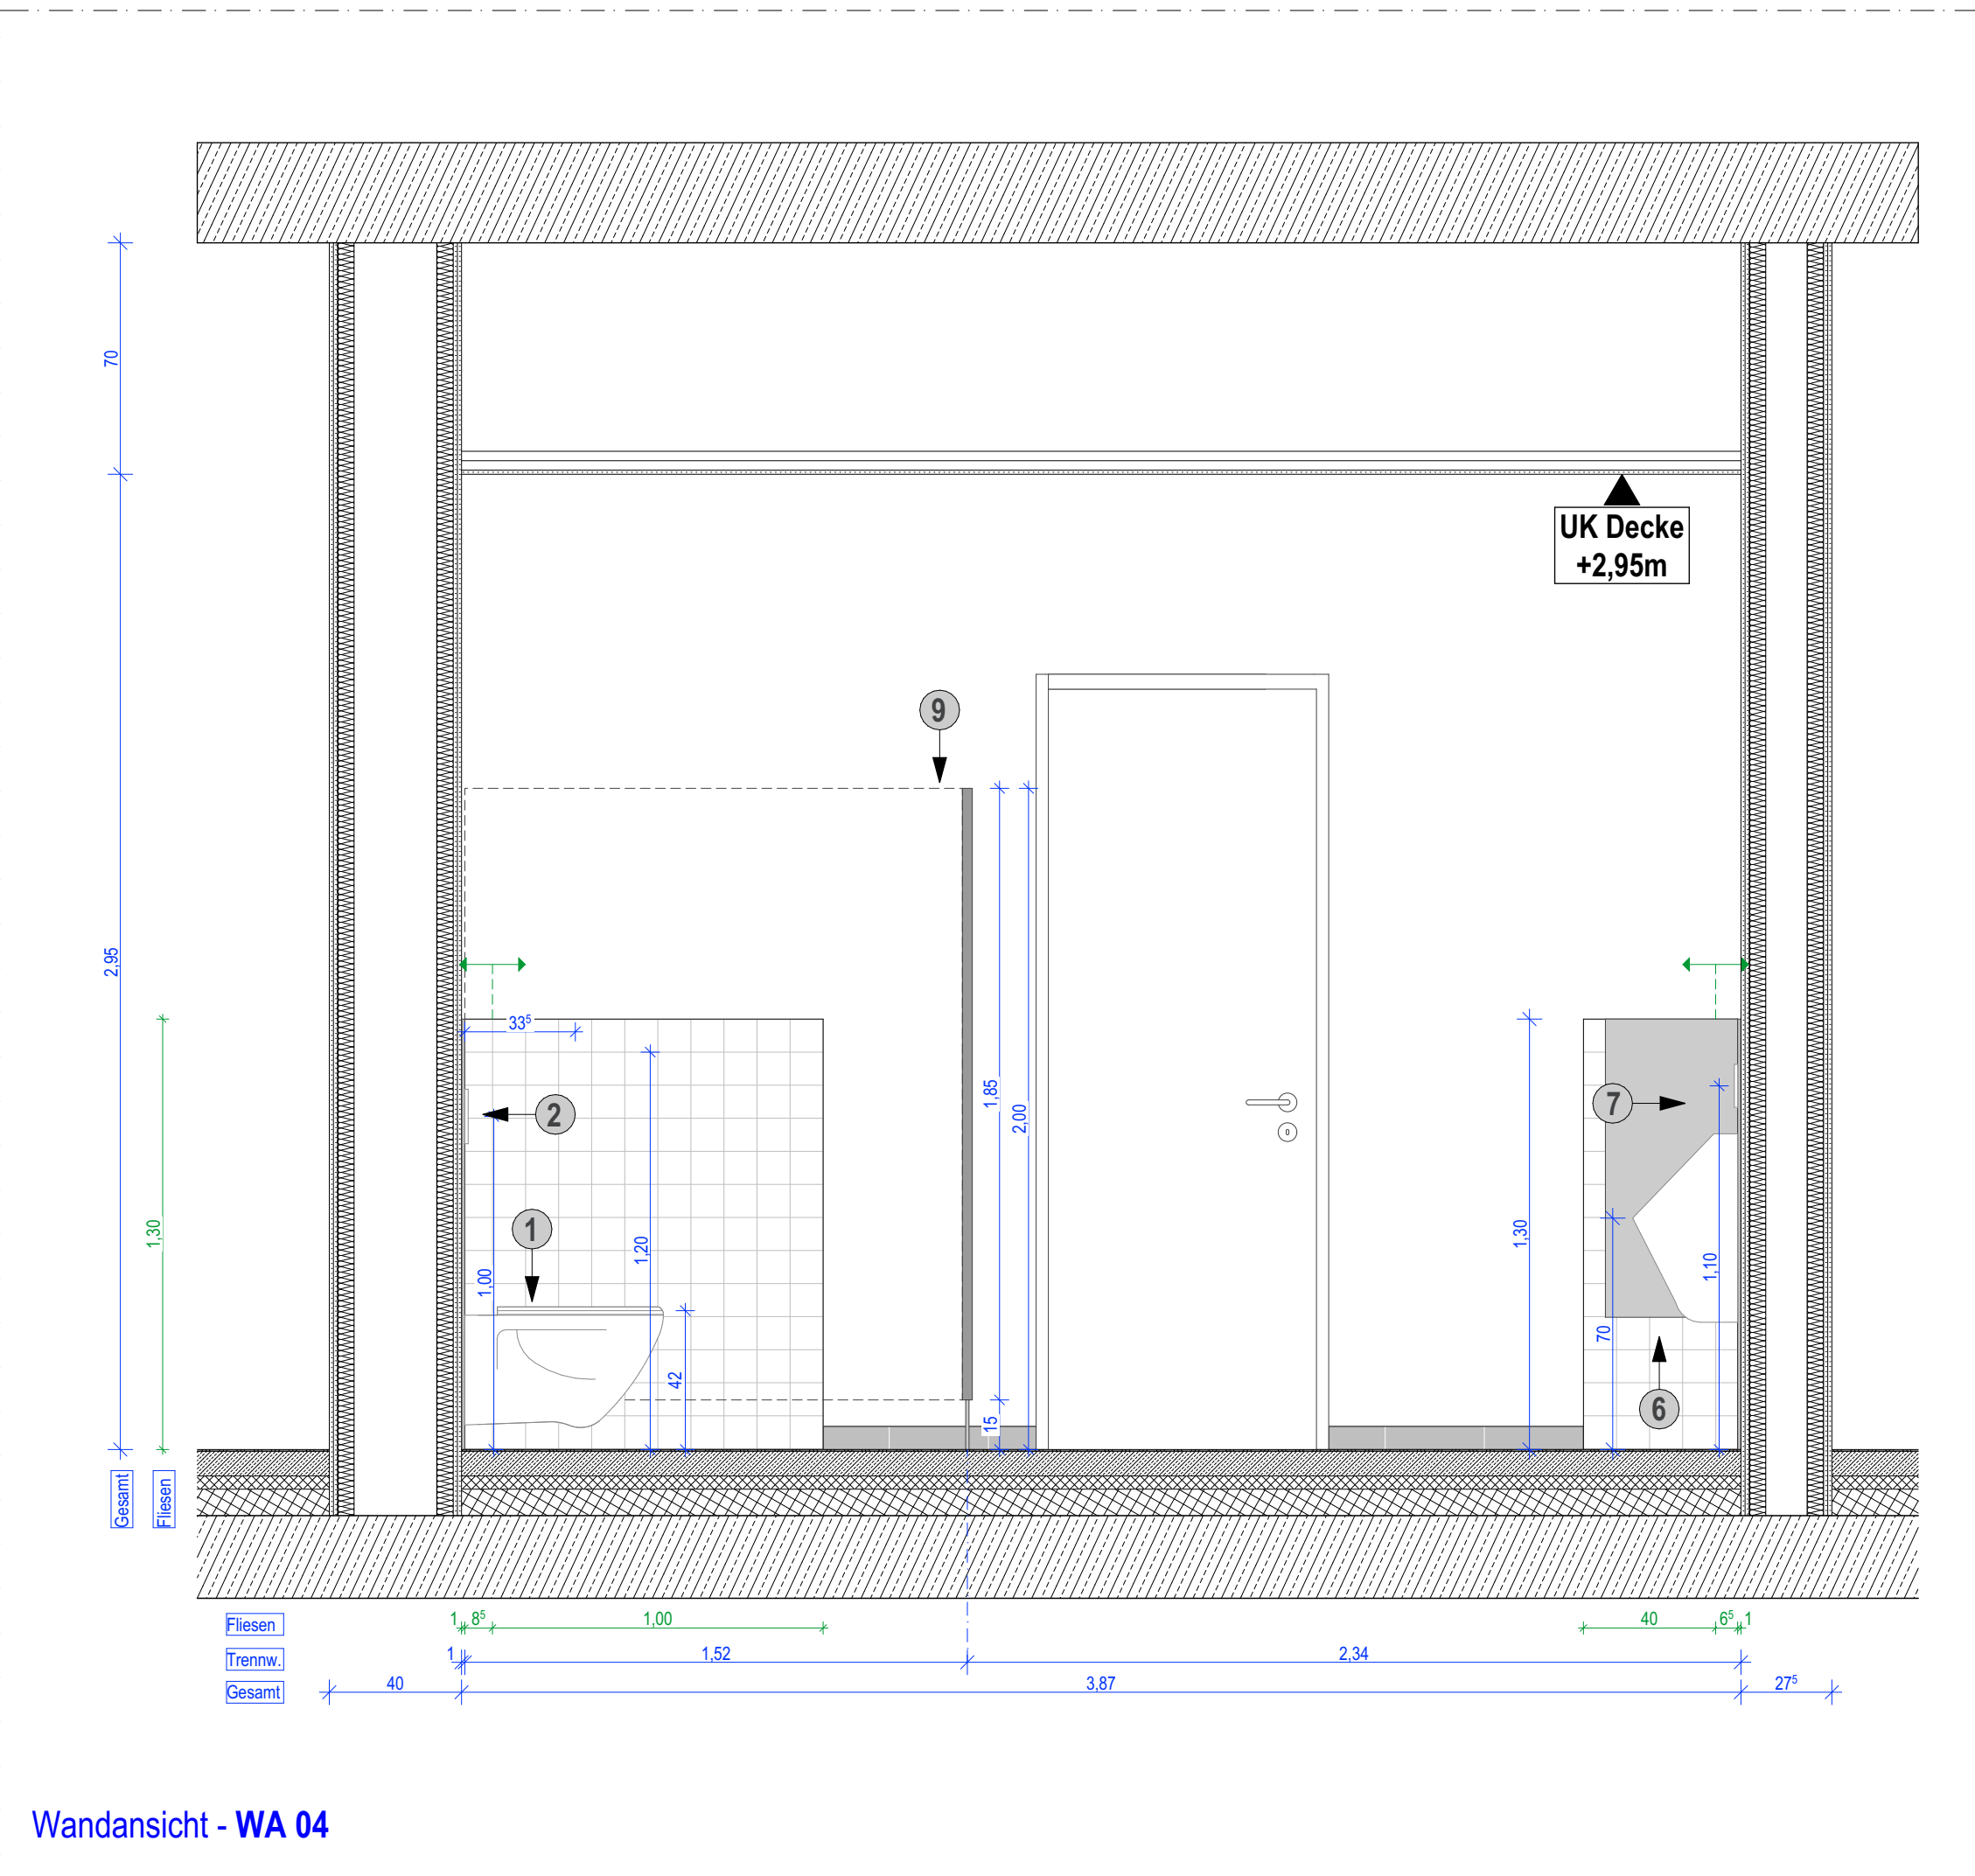
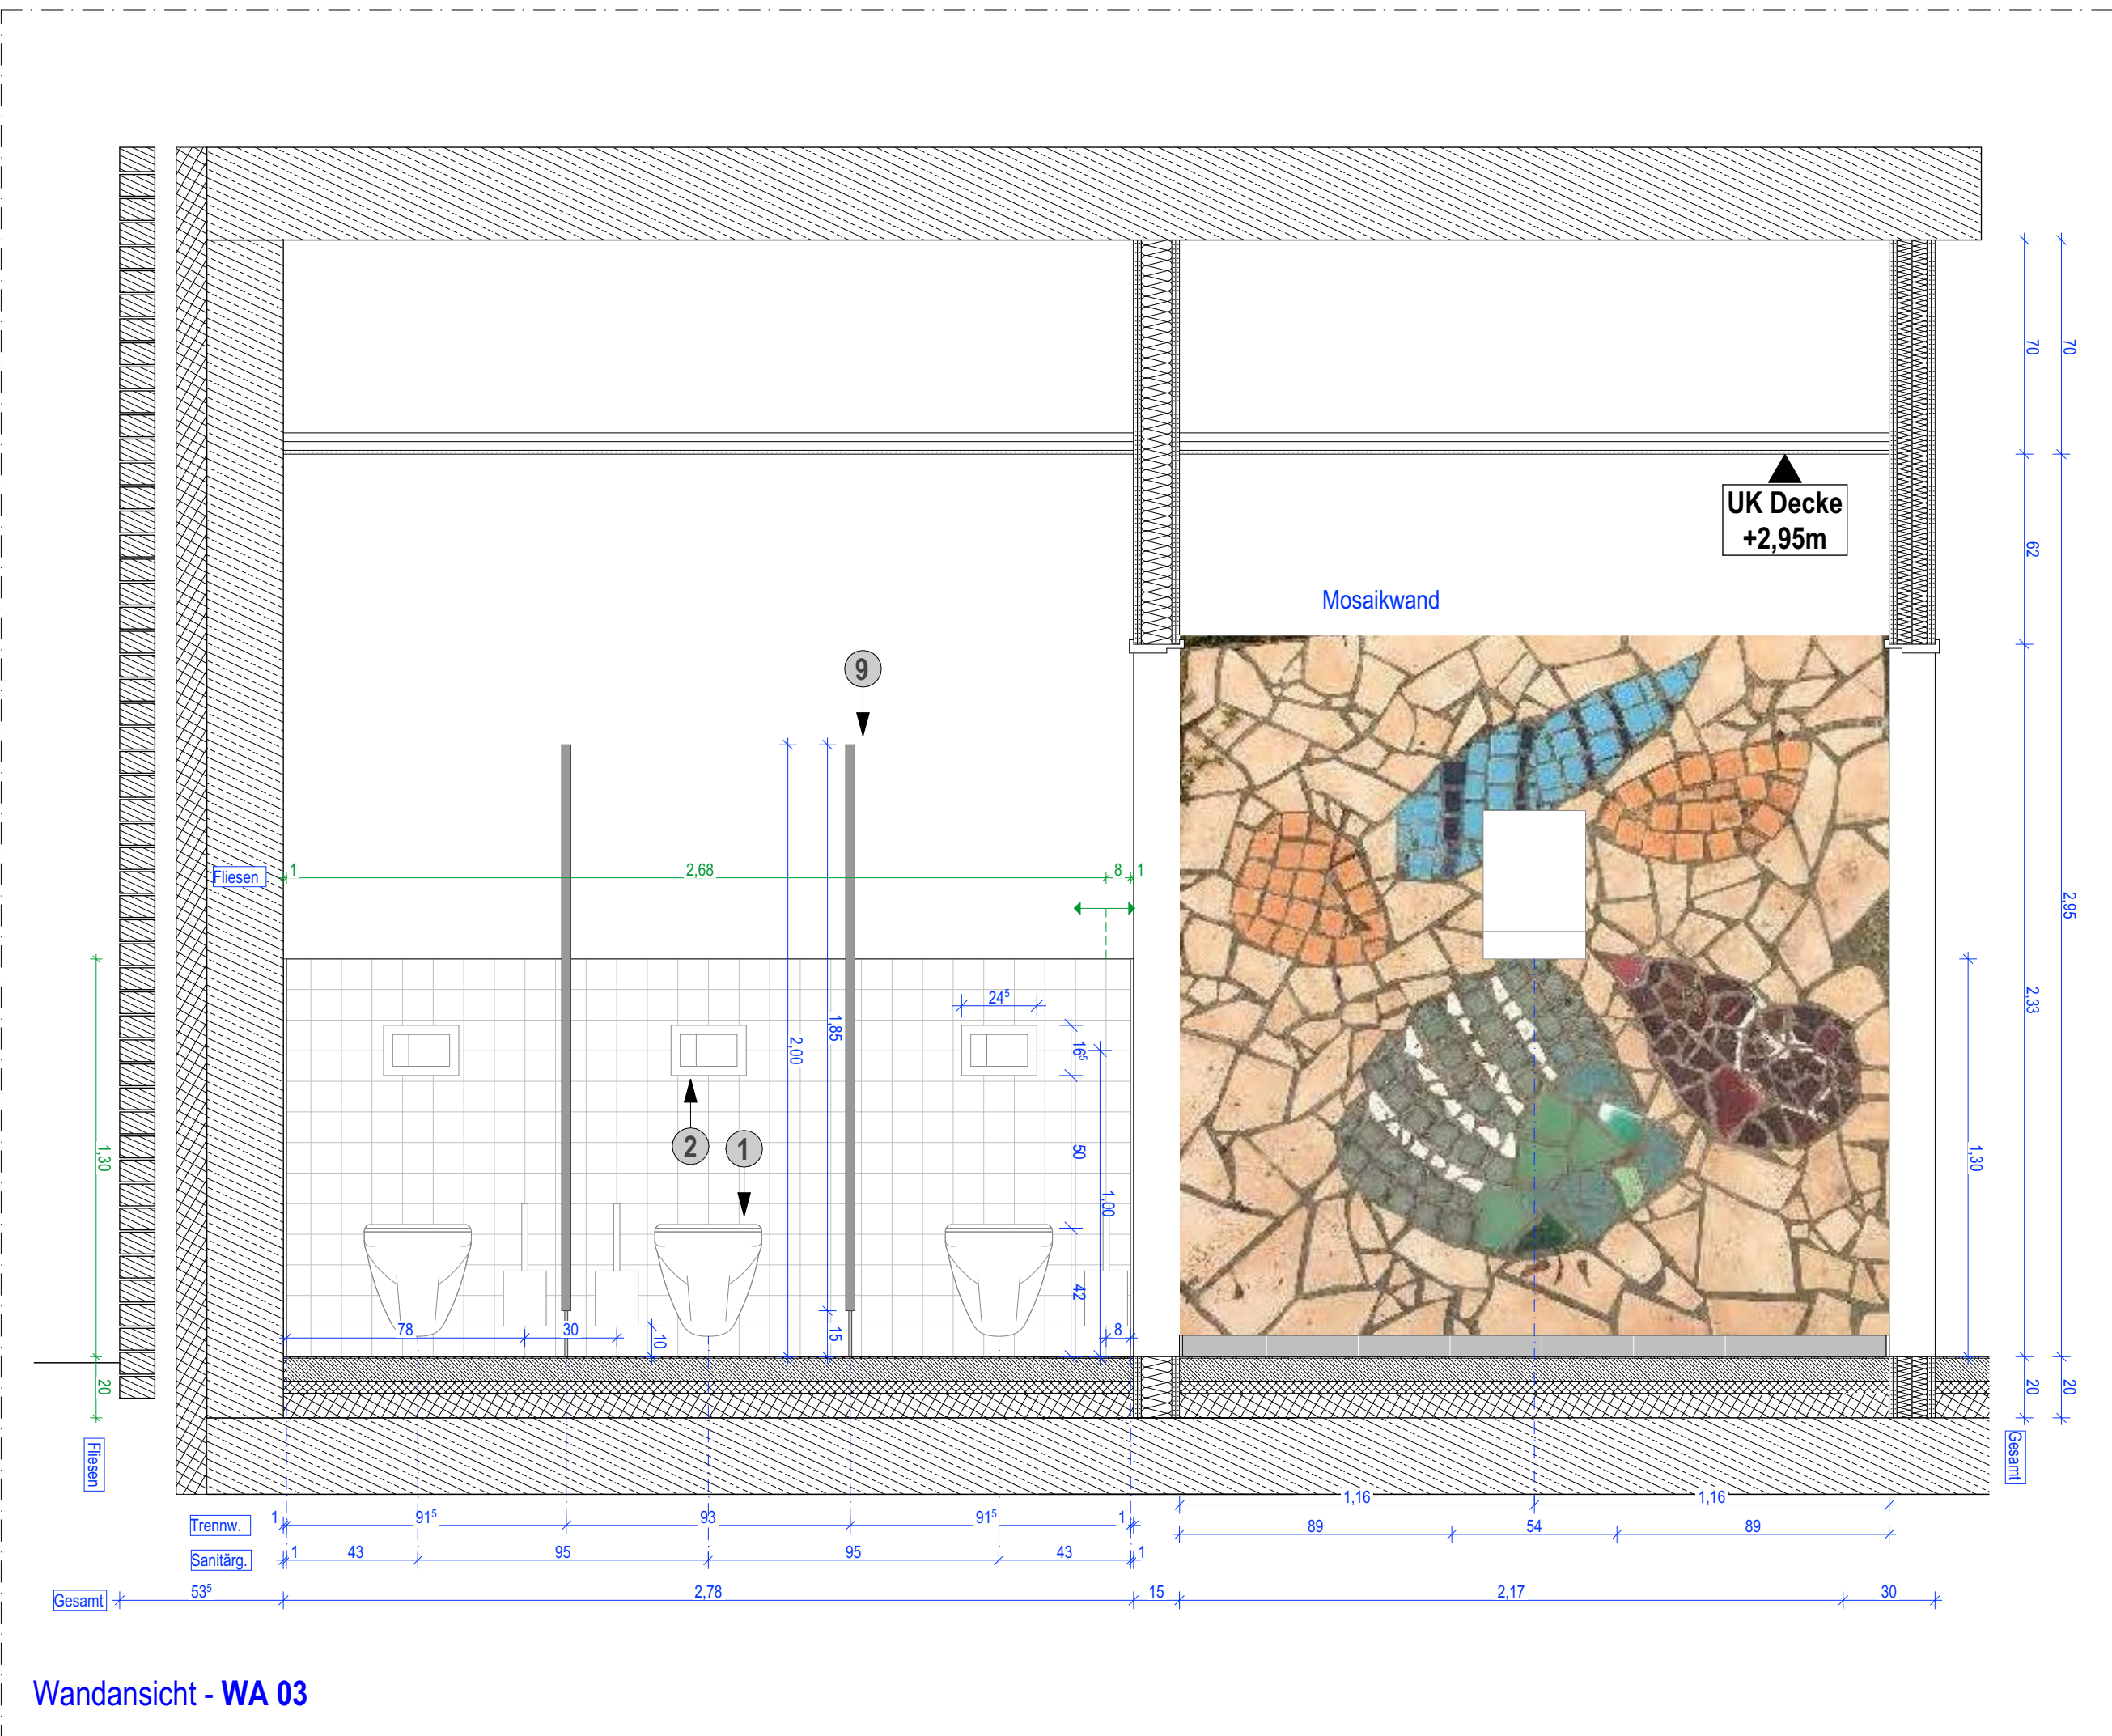
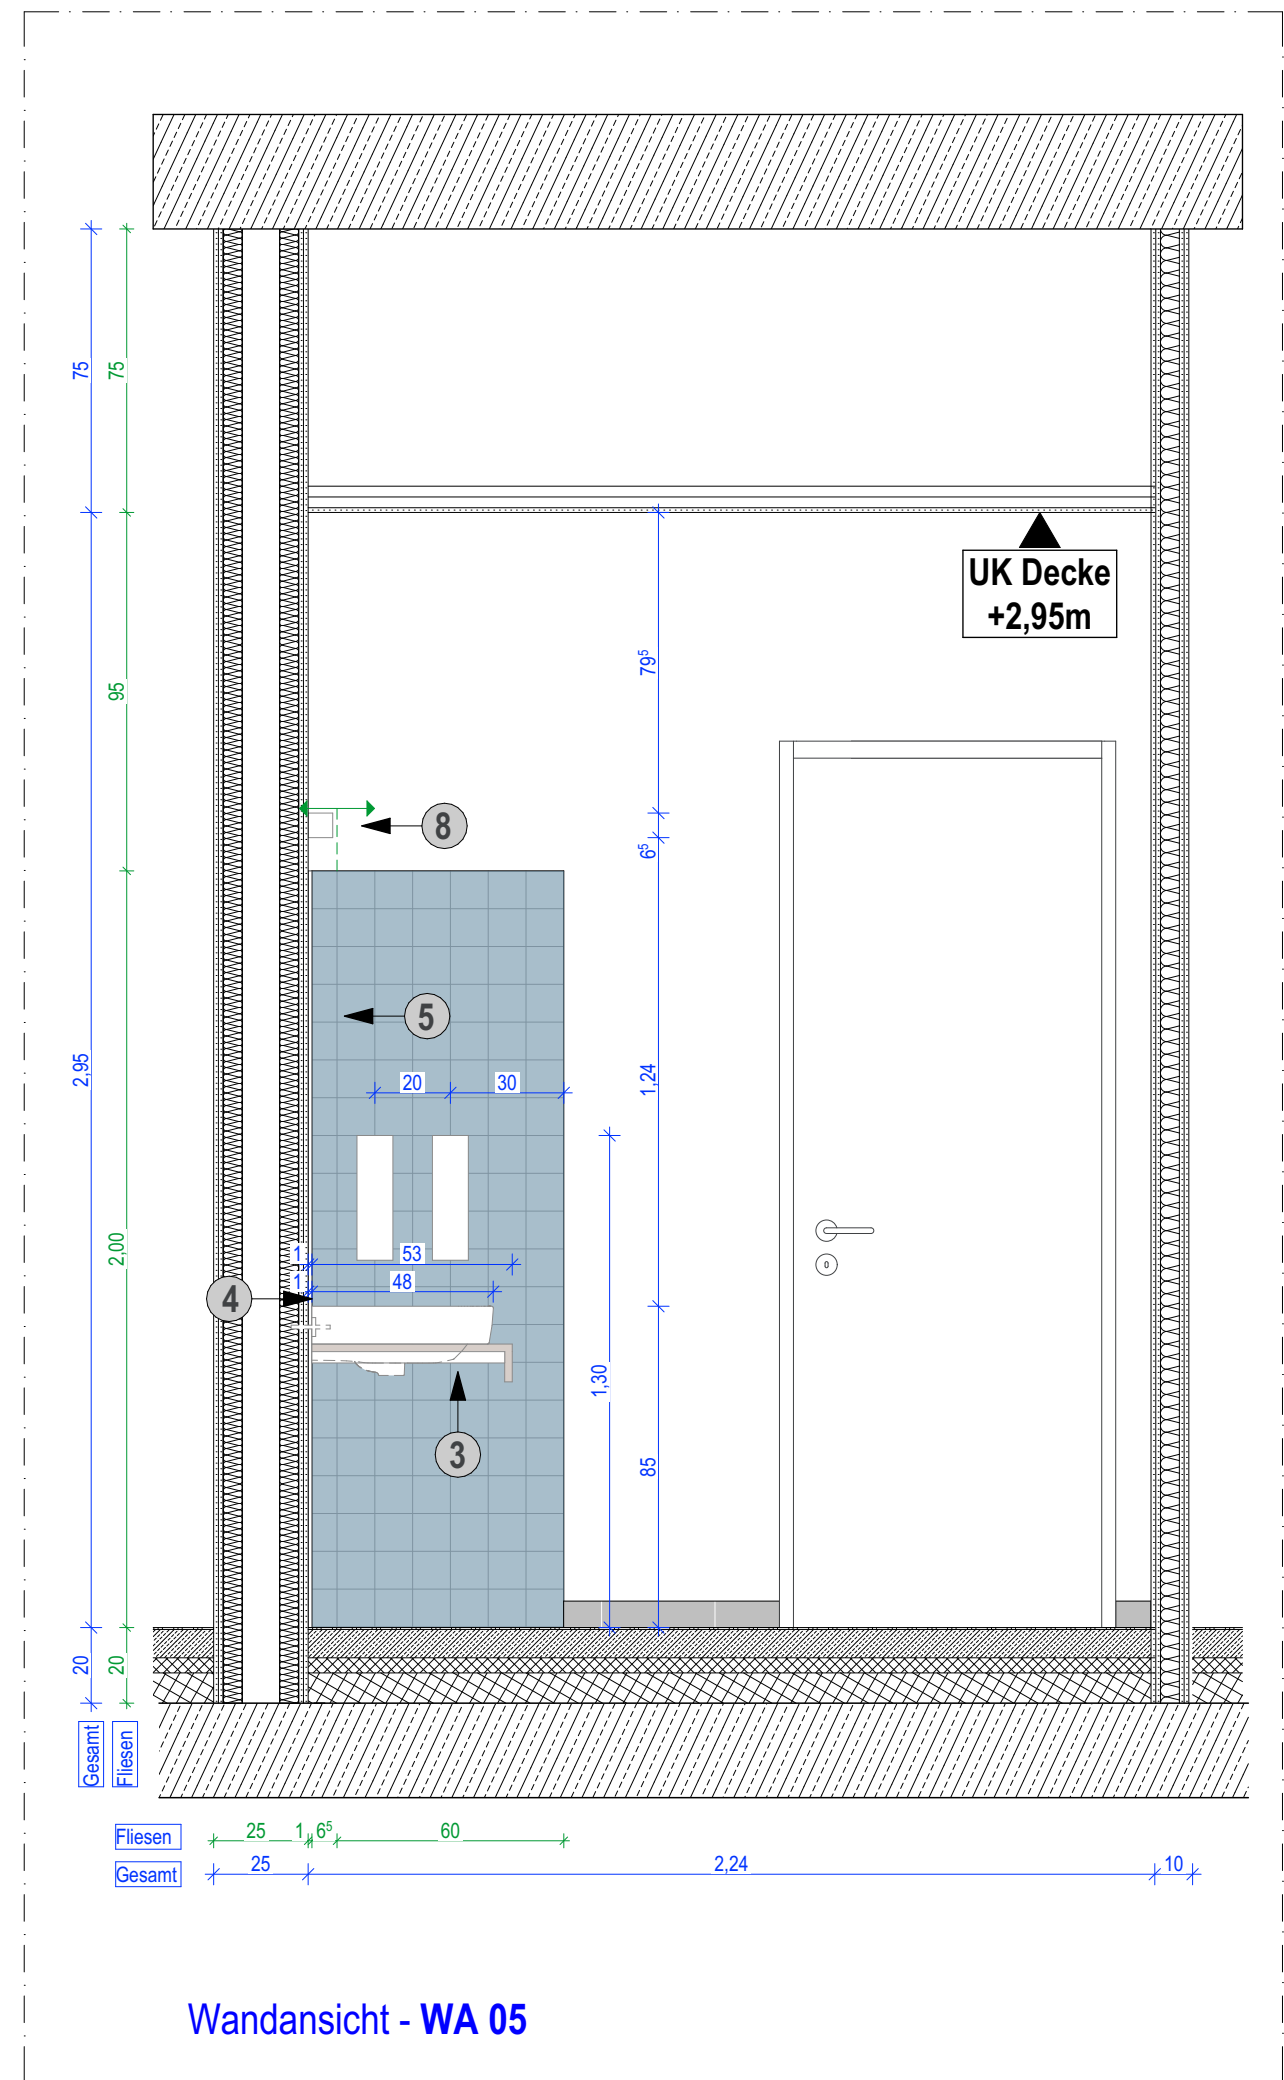


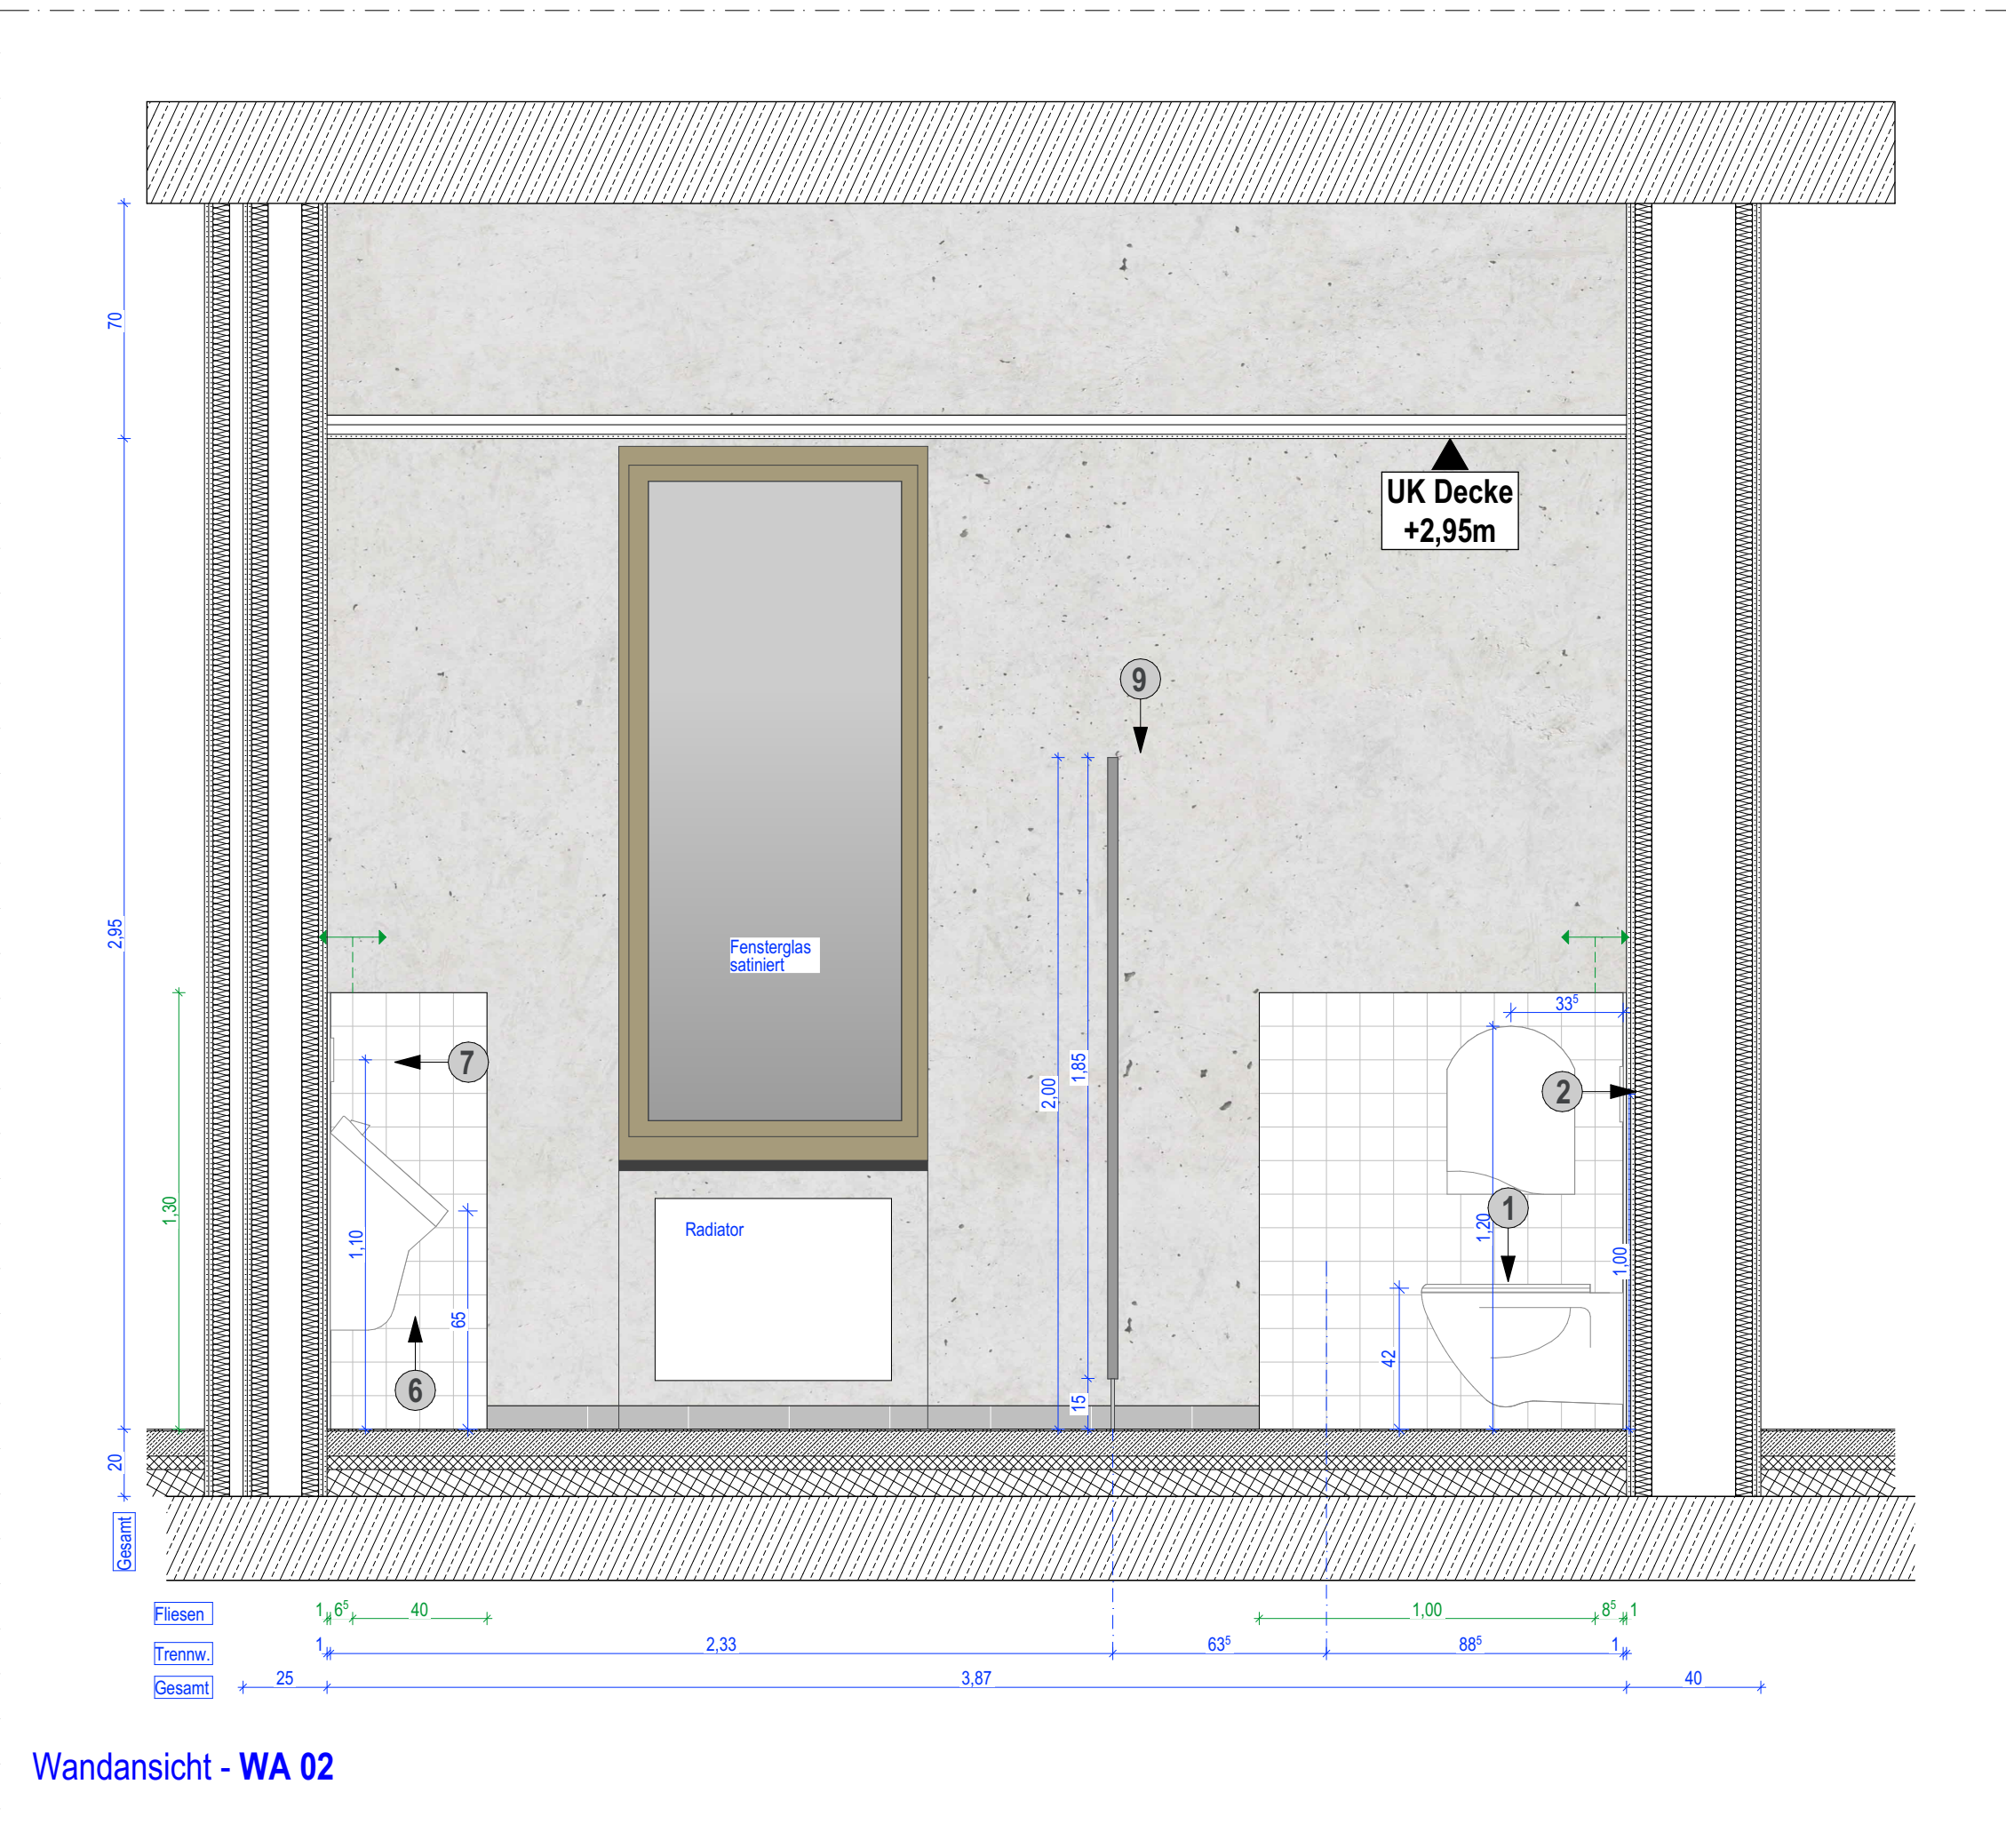

Sanitärobjekte	
1	WC: Fabr. Geberit Renova Plan
2	Betätigungsplatte: Fabr. Geberit Sigma 30
3	Waschtisch: Fabr. Geberit Renova Compact
4	Waschtischarmatur: Fabr. Franke F3S
5	Spiegel
6	Urinal: Fabr. Geberit Urinal Alivio
7	Urinal Betätigungsplatte: Fabr. Geberit Typ 30
8	Leuchte: Fabr. XAL Corner Surface (Typ4)
9	Trennwand:

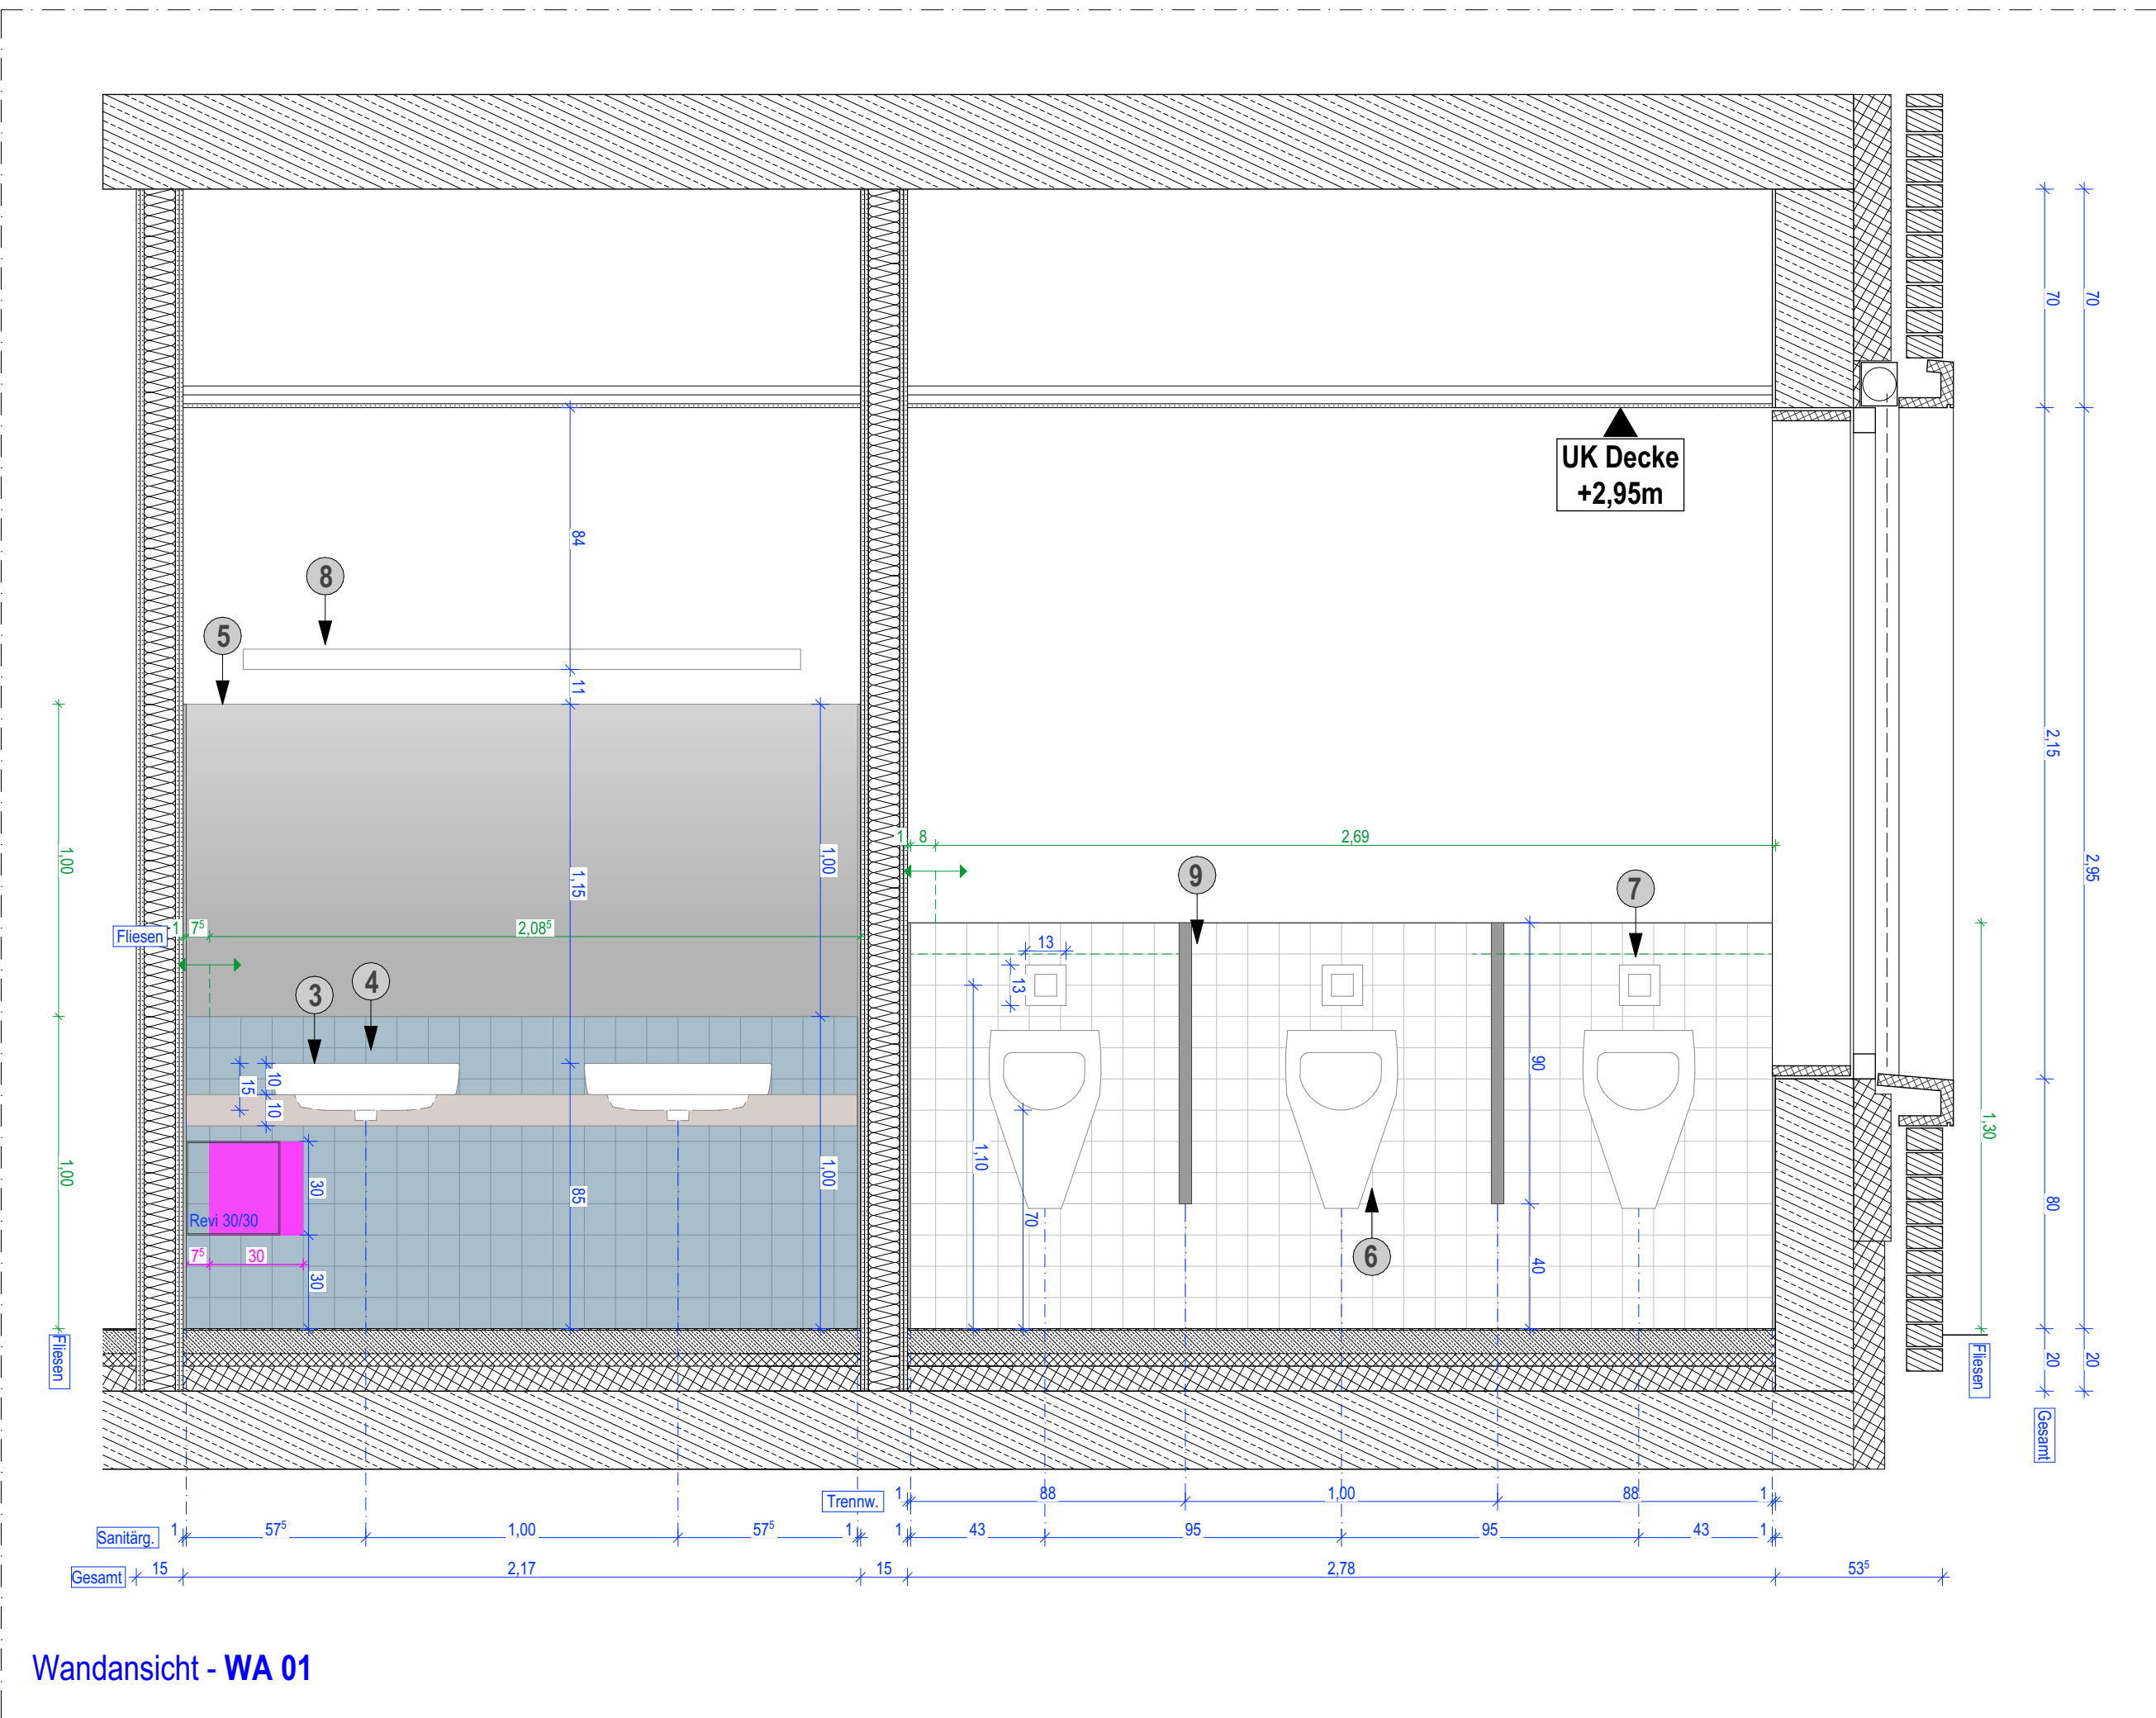


Startpunkt Wandfließ	Startpunkt Bodenfließ
Legende	
Änderungen	Bodendurchbruch
In Bearbeitung/Führung vor Ort notwendig	Deckendurchbruch
Stahlbeton lt. Statik	Wanddurchbruch OK bezogen auf OKRD
Vormauerzettel	Höhe in Bezug auf FFB
Trockenbau, Aufbau lt. Bestellung und zusätzl. Infos	Höhe in Bezug auf RFB
Dämmung	Höhenlinie für OKRFB
Rohre über Bönen zur Entleerung und gegen Schlagregen	Höhenlinie für OKRFB bzw. OKRD
EBIT Schallsystem	Höhenlinie für UKRD
Mehrer Schallsystem	Grundabkürzungen
Schallschutzeinrichtungen	
R _w ≥ 55dB (am Bas.) Typen zu Büroakustik Standard/Unterstützungen	R _w ≥ 47dB, Wände zu Unterstützungen
R _w ≥ 37dB (am Bas.) Typen zu Büro- und Besprechungsräumen mit Vertraulichkeitsanspruch	R _w ≥ 52dB (am Bas.) Wände zu Büro- und Besprechungsräumen mit Vertraulichkeitsanspruch
R _w ≥ 42dB (am Bas.) Wände zu Büros	R _w ≥ 55dB (am Bas.) Wände zu Büros
R _w ≥ 42dB (am Bas.) Wände zu Büros	R _w ≥ 55dB (am Bas.) Wände zu Büros

Brandschutz	
F10-A	Wand ausleitet Brandlast; Dichtungs/Trennwand hochfeuerhemmend vor unten
F20-B	Trennwand hochfeuerhemmend
F30	Rettungsweg/Notausgang/Notausgang
F30	Festverglasung hochfeuerhemmend
F10-RS	Abschluss hochfeuerhemmend, nicht dicht, selbstschließend
F20-RS	Abschluss hochfeuerhemmend, dicht, selbstschließend
F30-RS	Abschluss hochfeuerhemmend, dicht, selbstschließend

Höhenbezug	OK FFB = +112,55 m ü. DHHN2016
------------	--------------------------------

C	Ergänzung Sanitärausstattungs-elemente, Anpassung Fliesenpiegel	16.04.2025
B	Anpassung an Trockenbau	20.02.2025
A	Anpassung gem. HLS	14.02.2025
D	Entwurf	31.01.2025
Index	Änderung	Datum
Index	Änderung	Datum

Landeshauptstadt Dresden	
Dresden.	
PF 120020	01001 Dresden
Tel. 488 38 20, Fax 488 38 17	

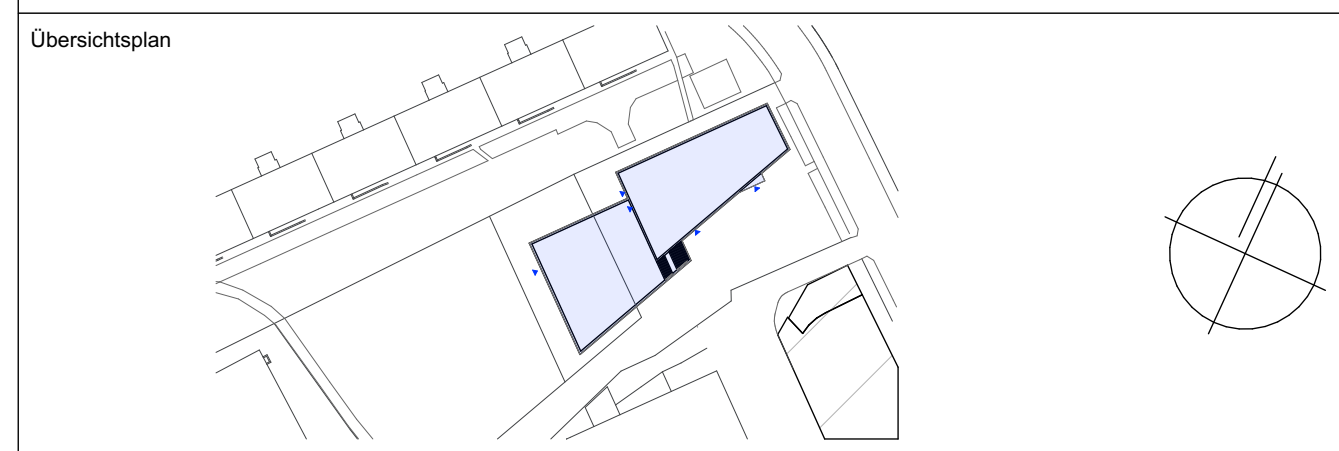

Projekt	HI.6520039 - Ersatzneubau Stadtheilhaus Johannstadt
Standort	Pfeifferhansstraße 01307 Dresden

Standortverwalter	Amt für Hochbau und Immobilienverwaltung
-------------------	--

Planungsphase	5 - Ausführungsplanung
---------------	------------------------

Architekten	
Tel:	
Fax:	
E-Mail:	

Datum	Unterschrift
-------	--------------

Inhaltliche Koordinierung ist erfolgt mit:	
--	--

Fachplaner	Fachplaner	Fachplaner	Fachplaner
------------	------------	------------	------------

Darstellung	DWG-Dateiname	Maßstab	Datum
Fliesenpiegel_024_WC G (H)	4556_001_5_A_D19_436_C.dwg	1:20	31.01.2025

Bl.-Größe	Bl.-Nr.	Proj.-Nr.	Proj.-Nr.
A1	A1	HI.6520039	HI.6520039

Ausgabedatum: 16.04.2025