

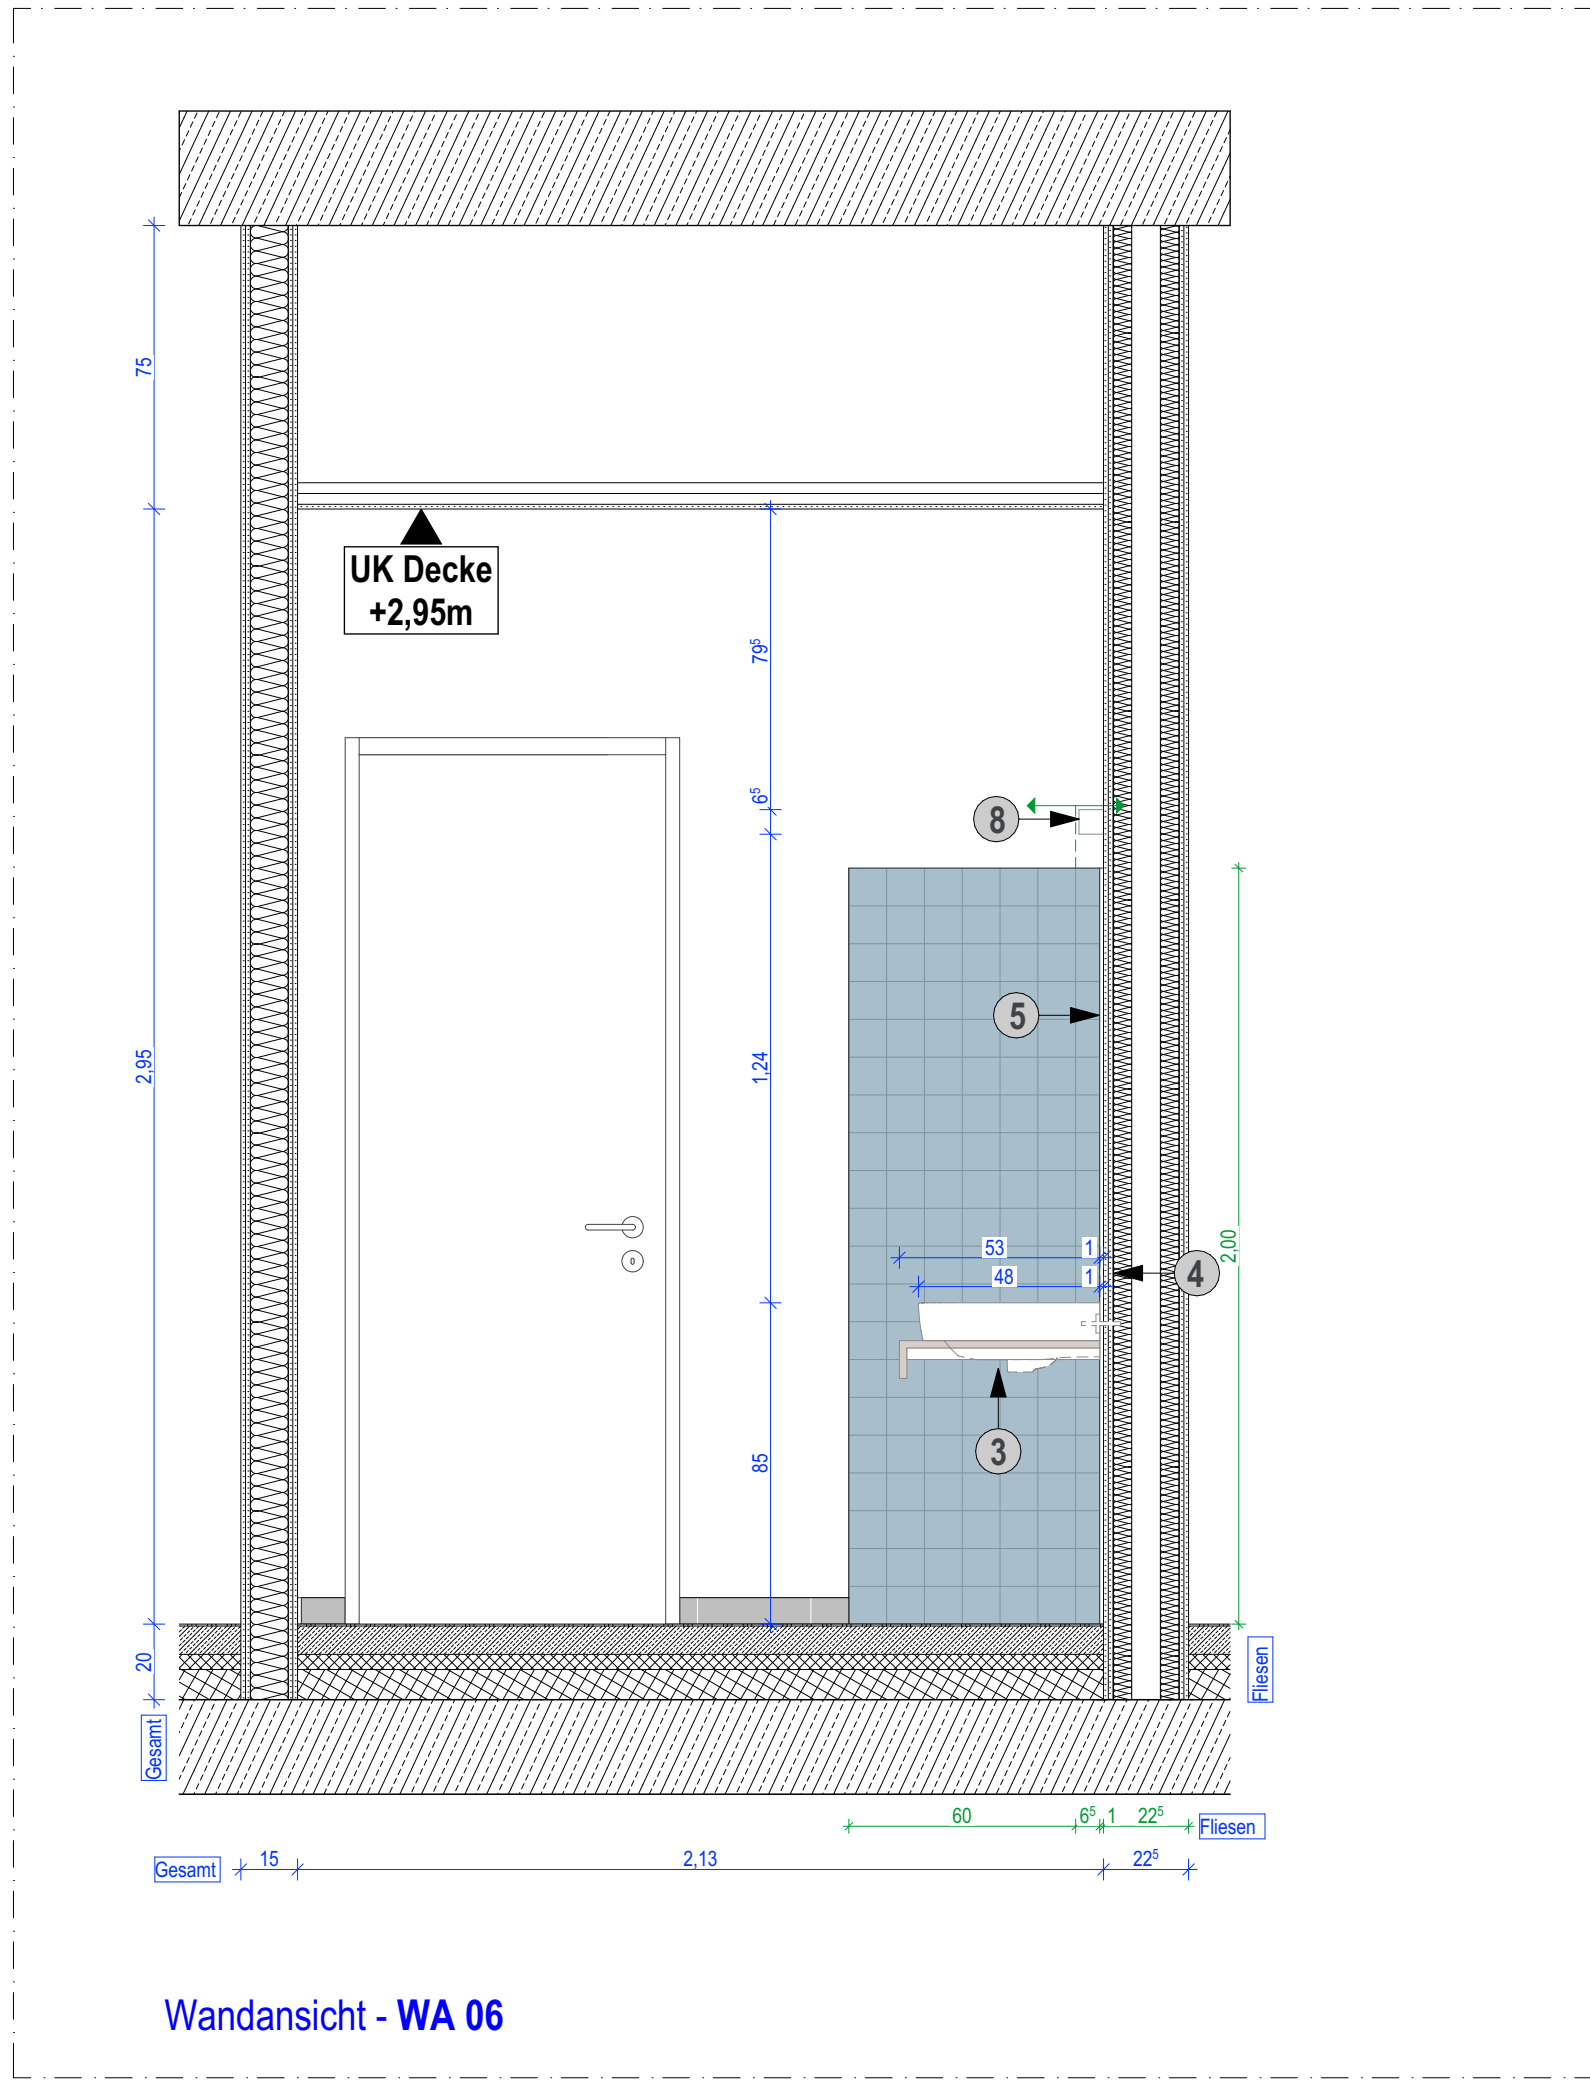
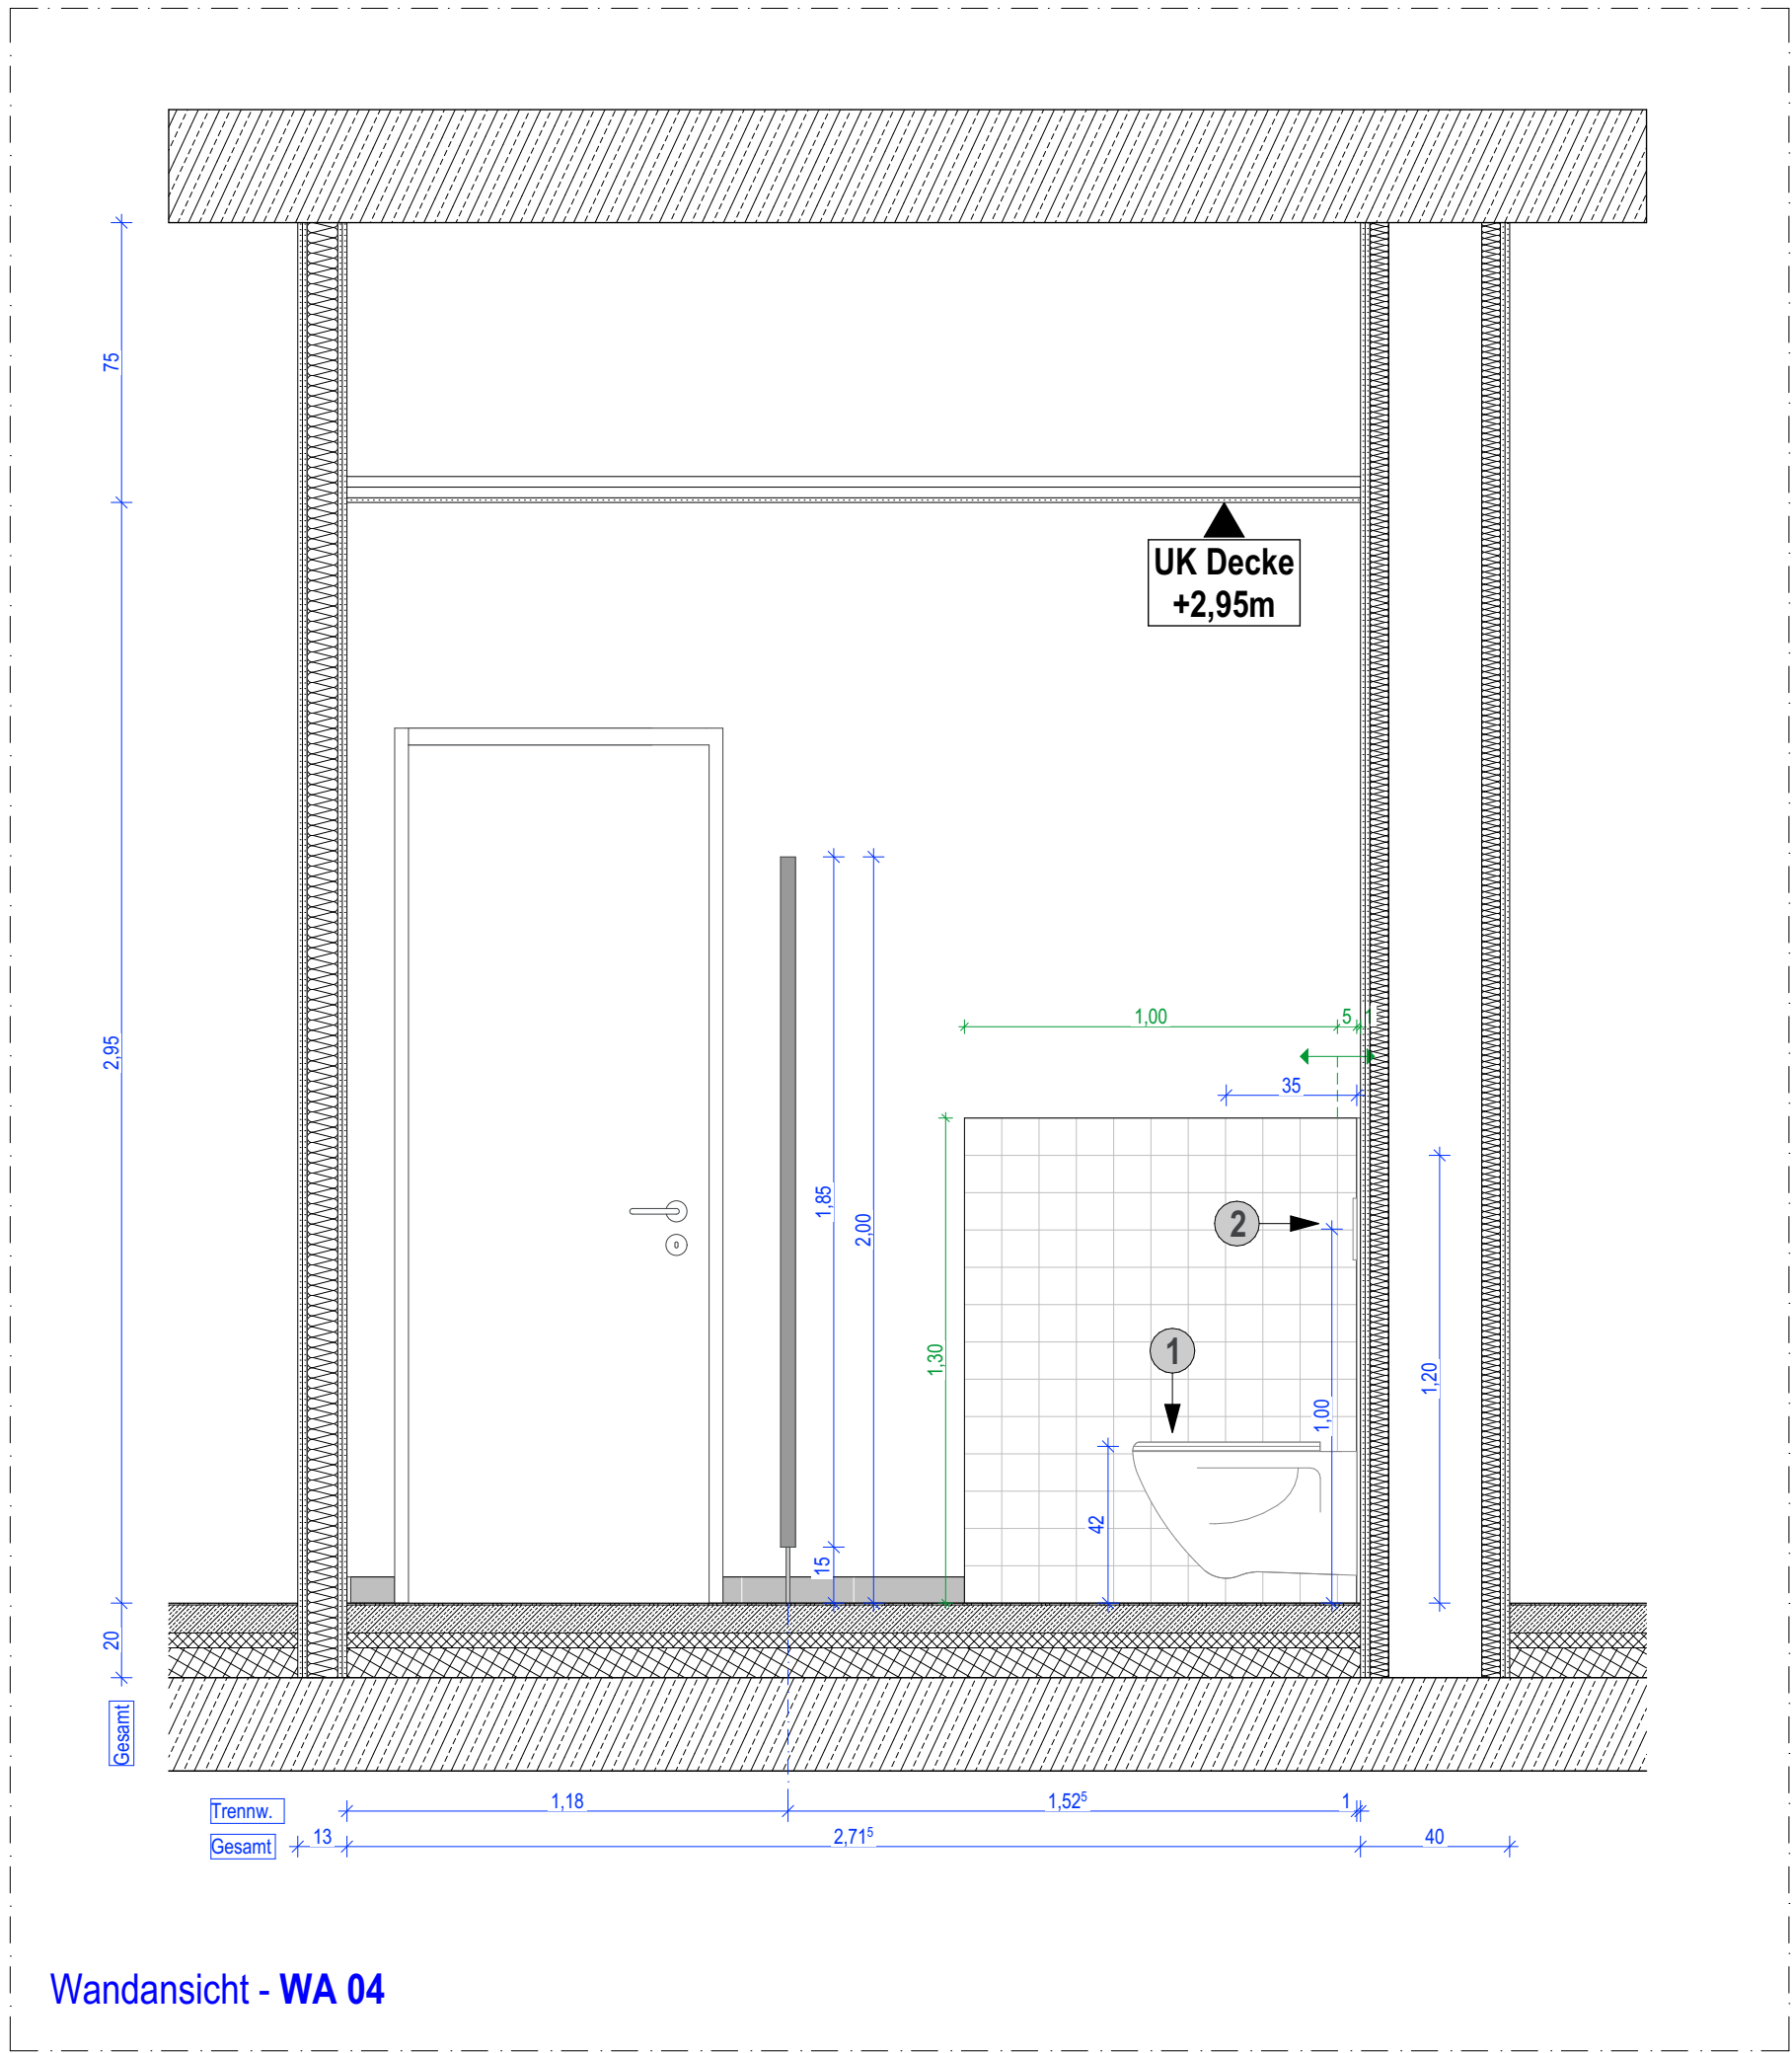
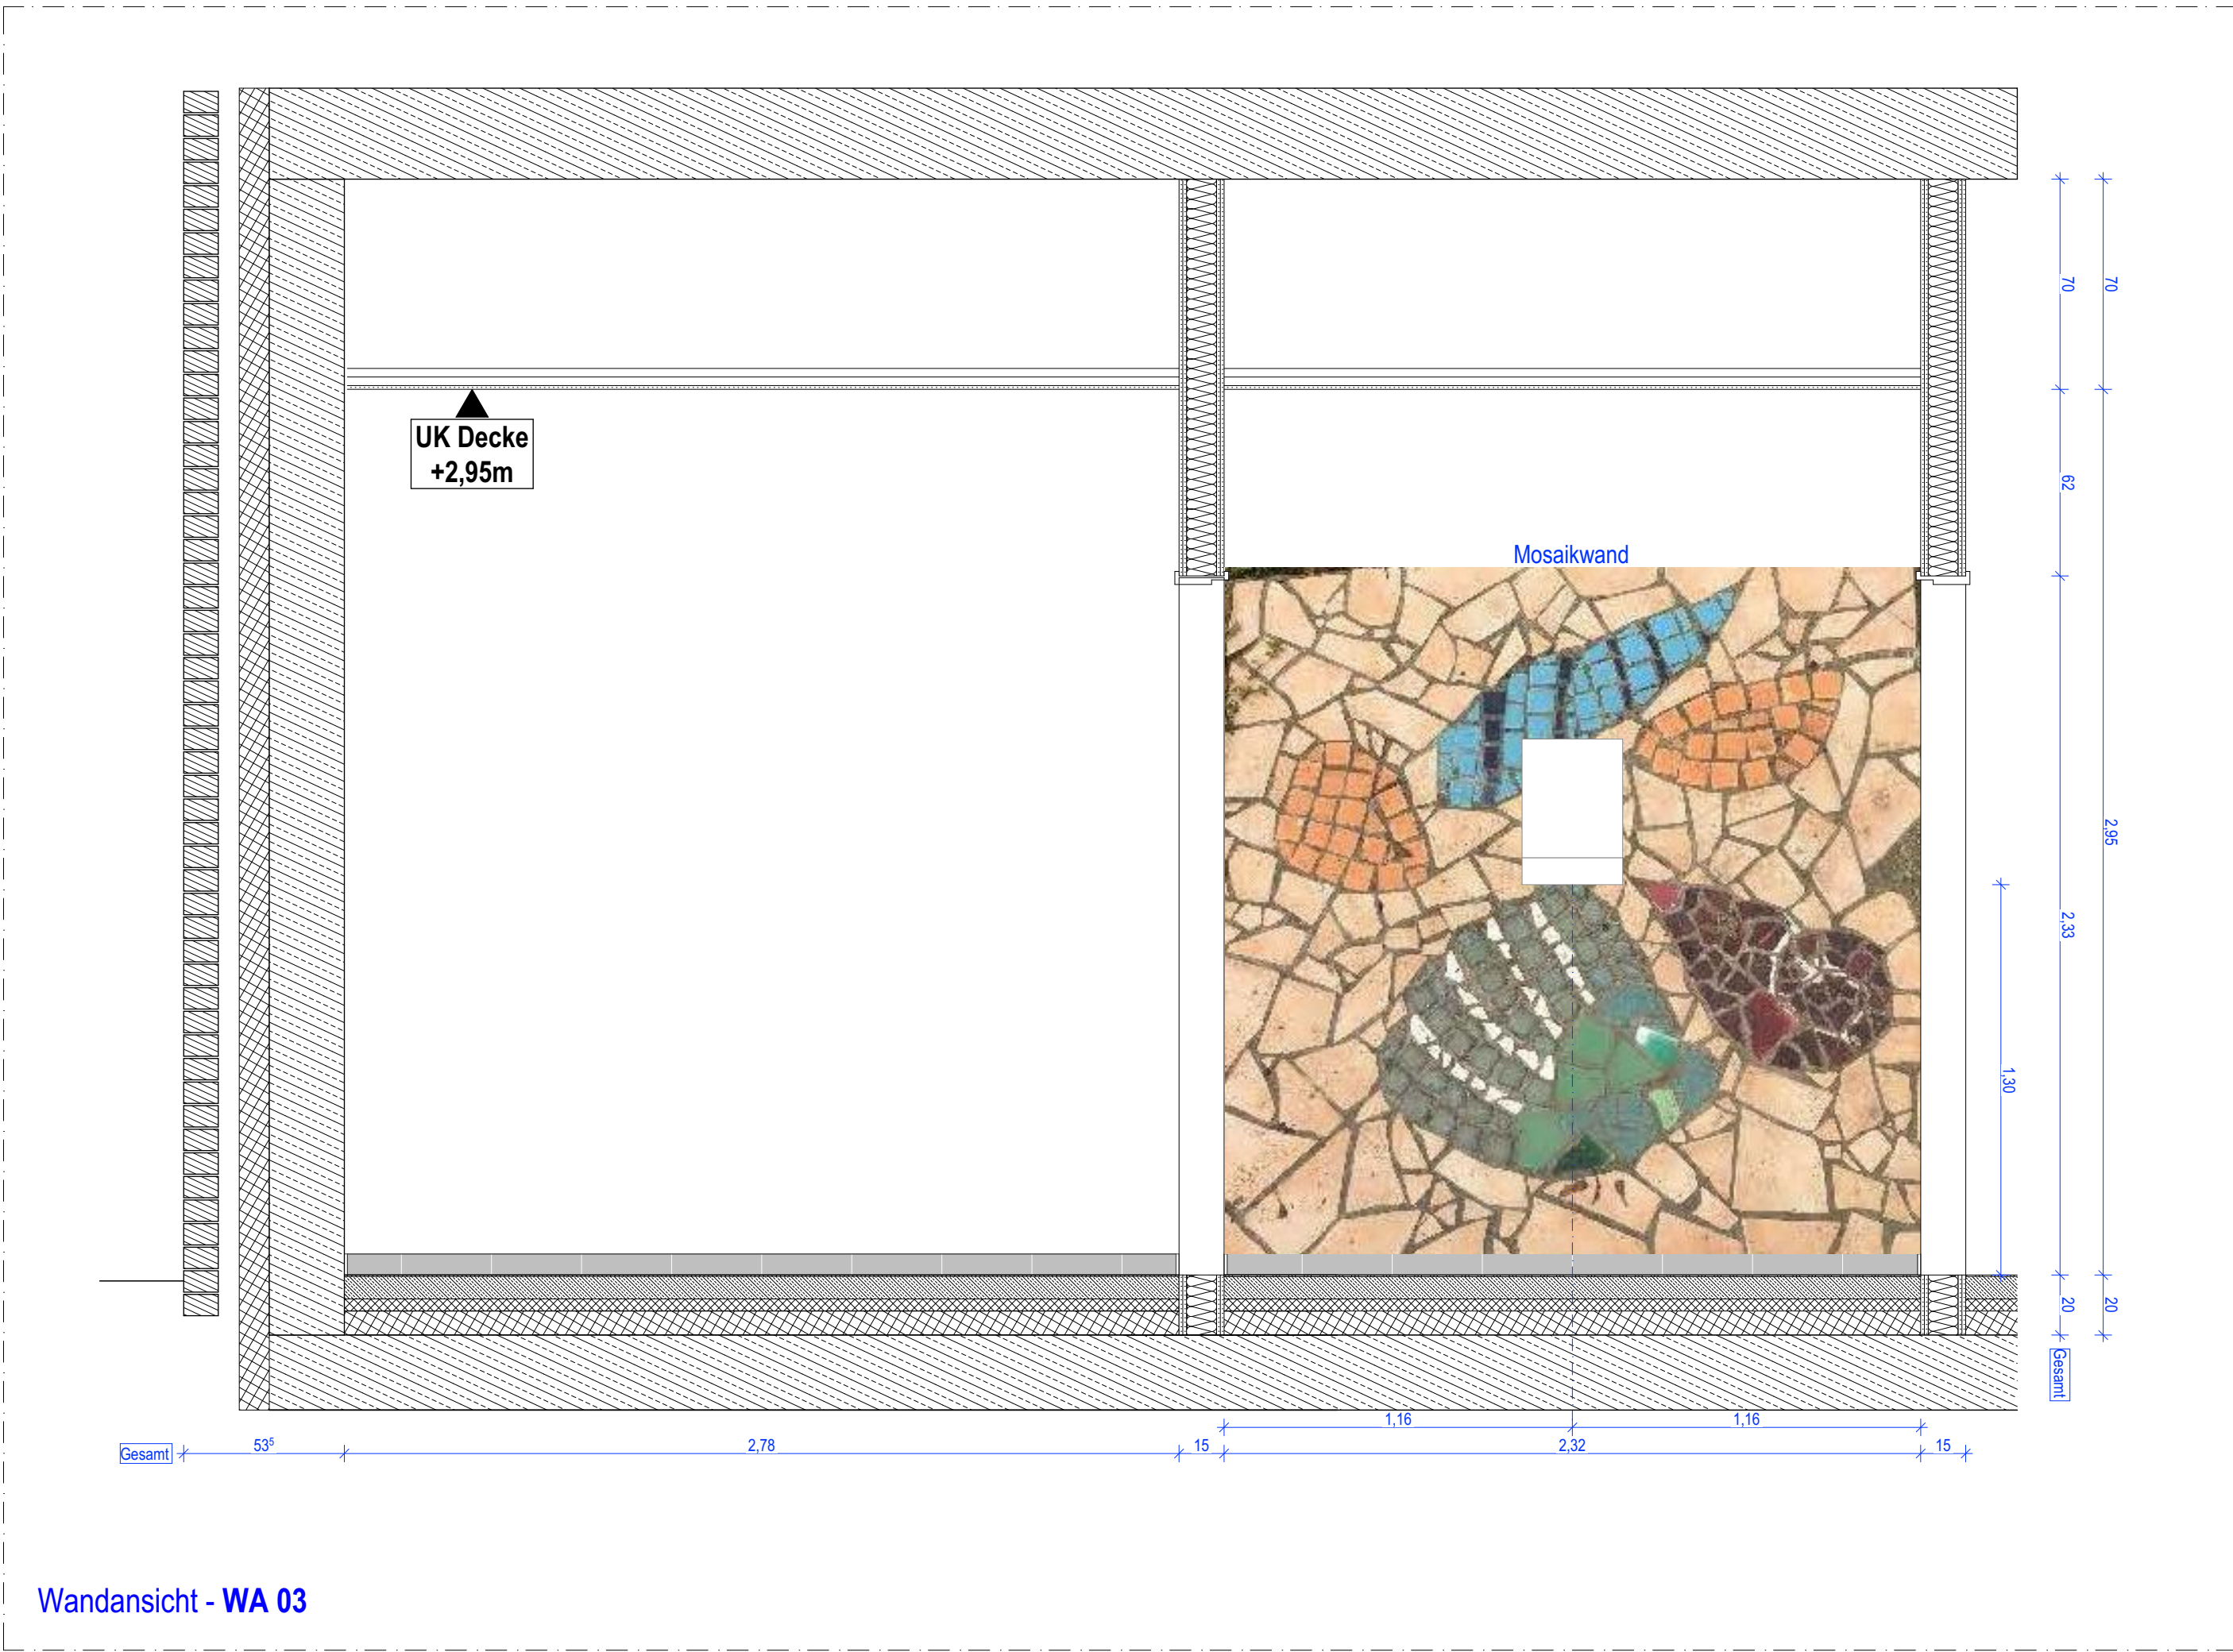
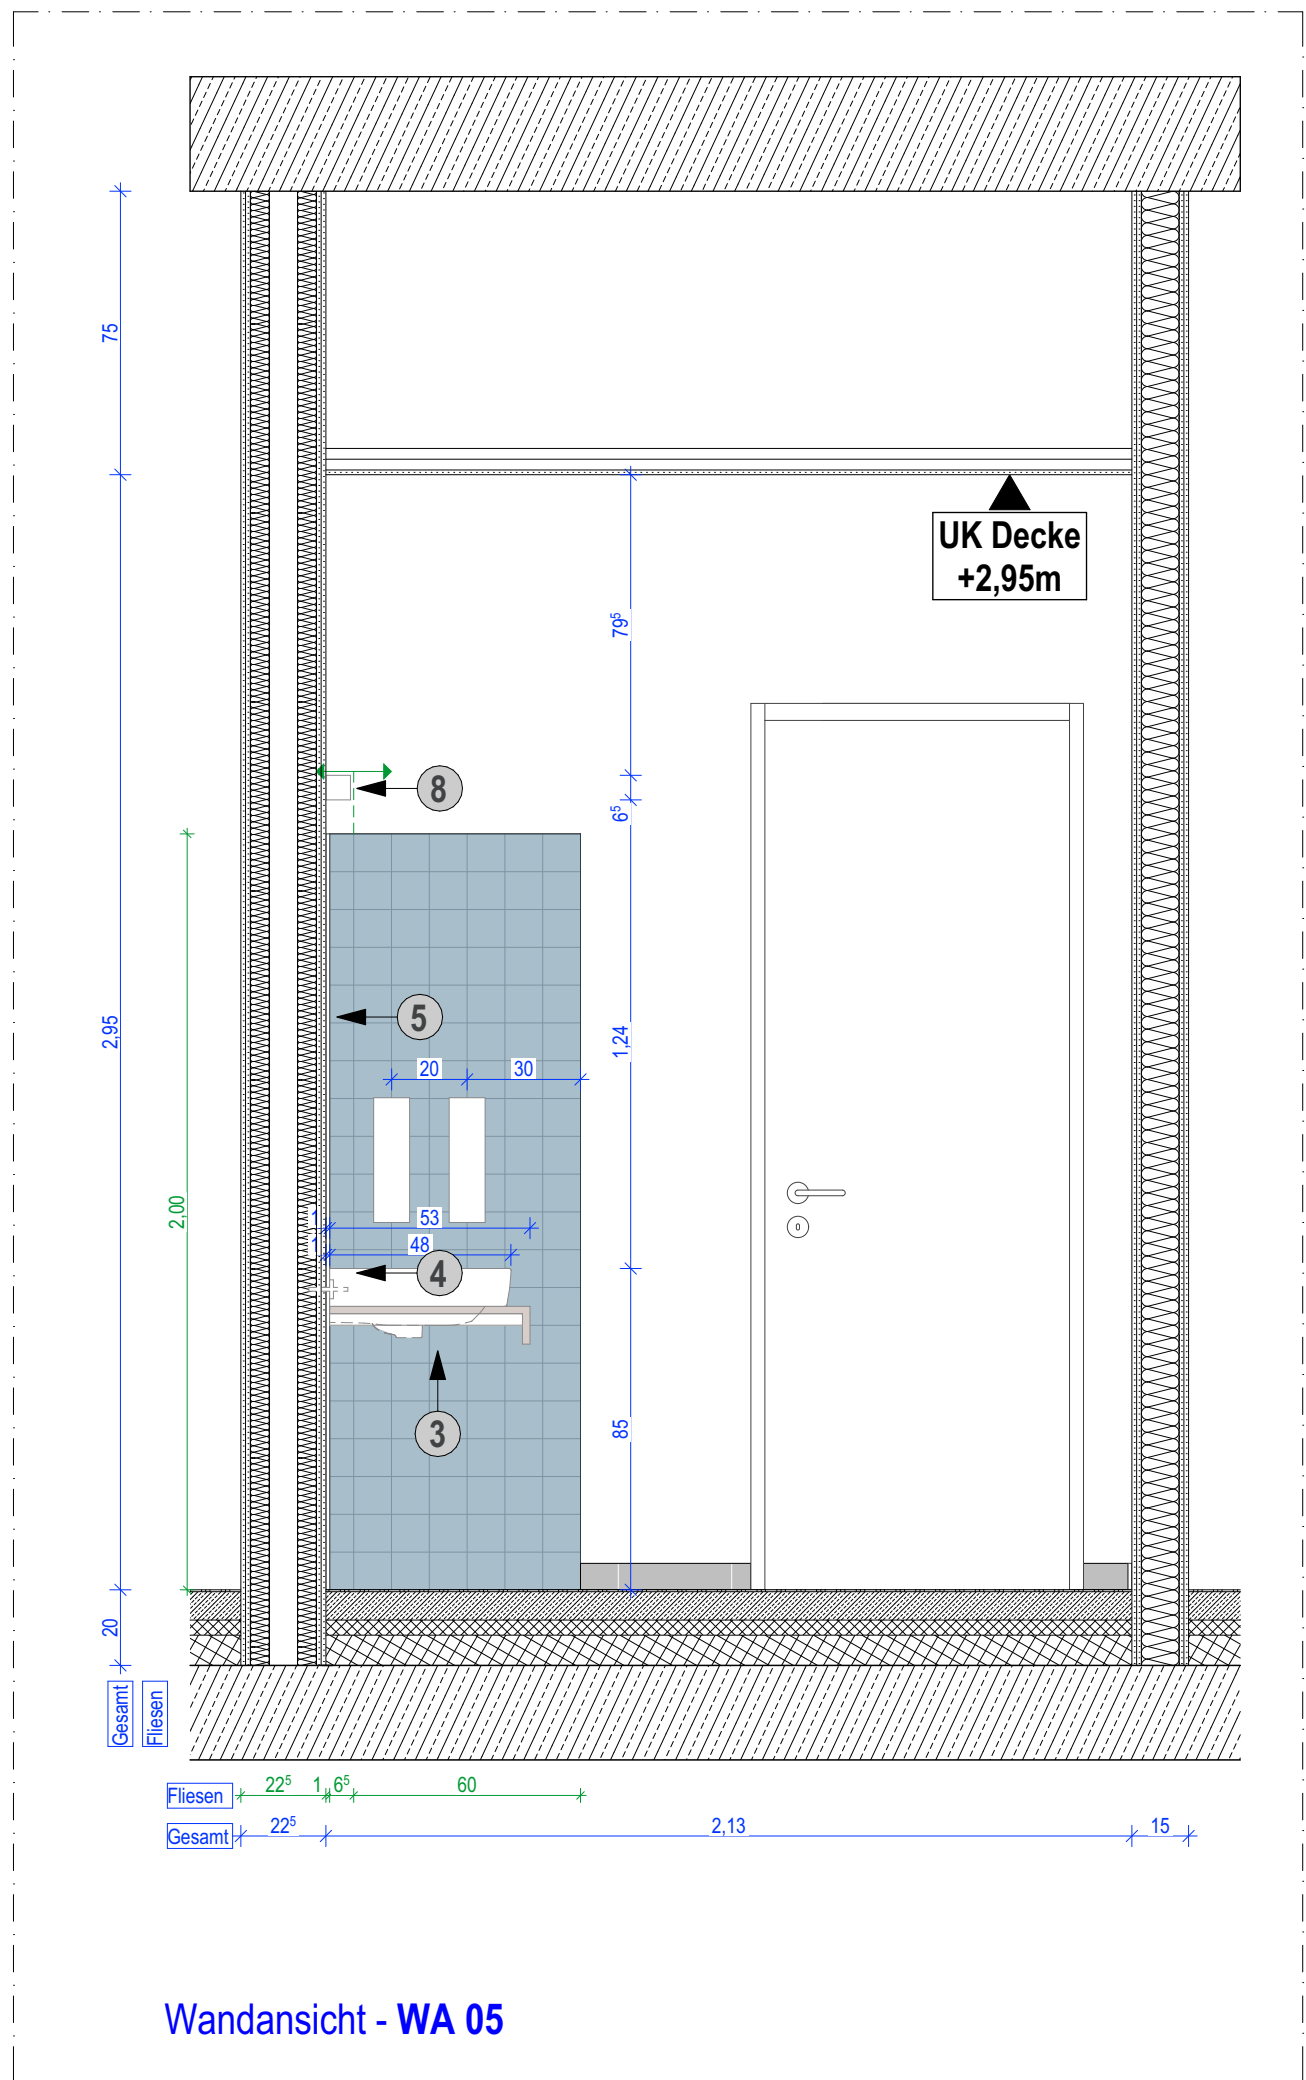
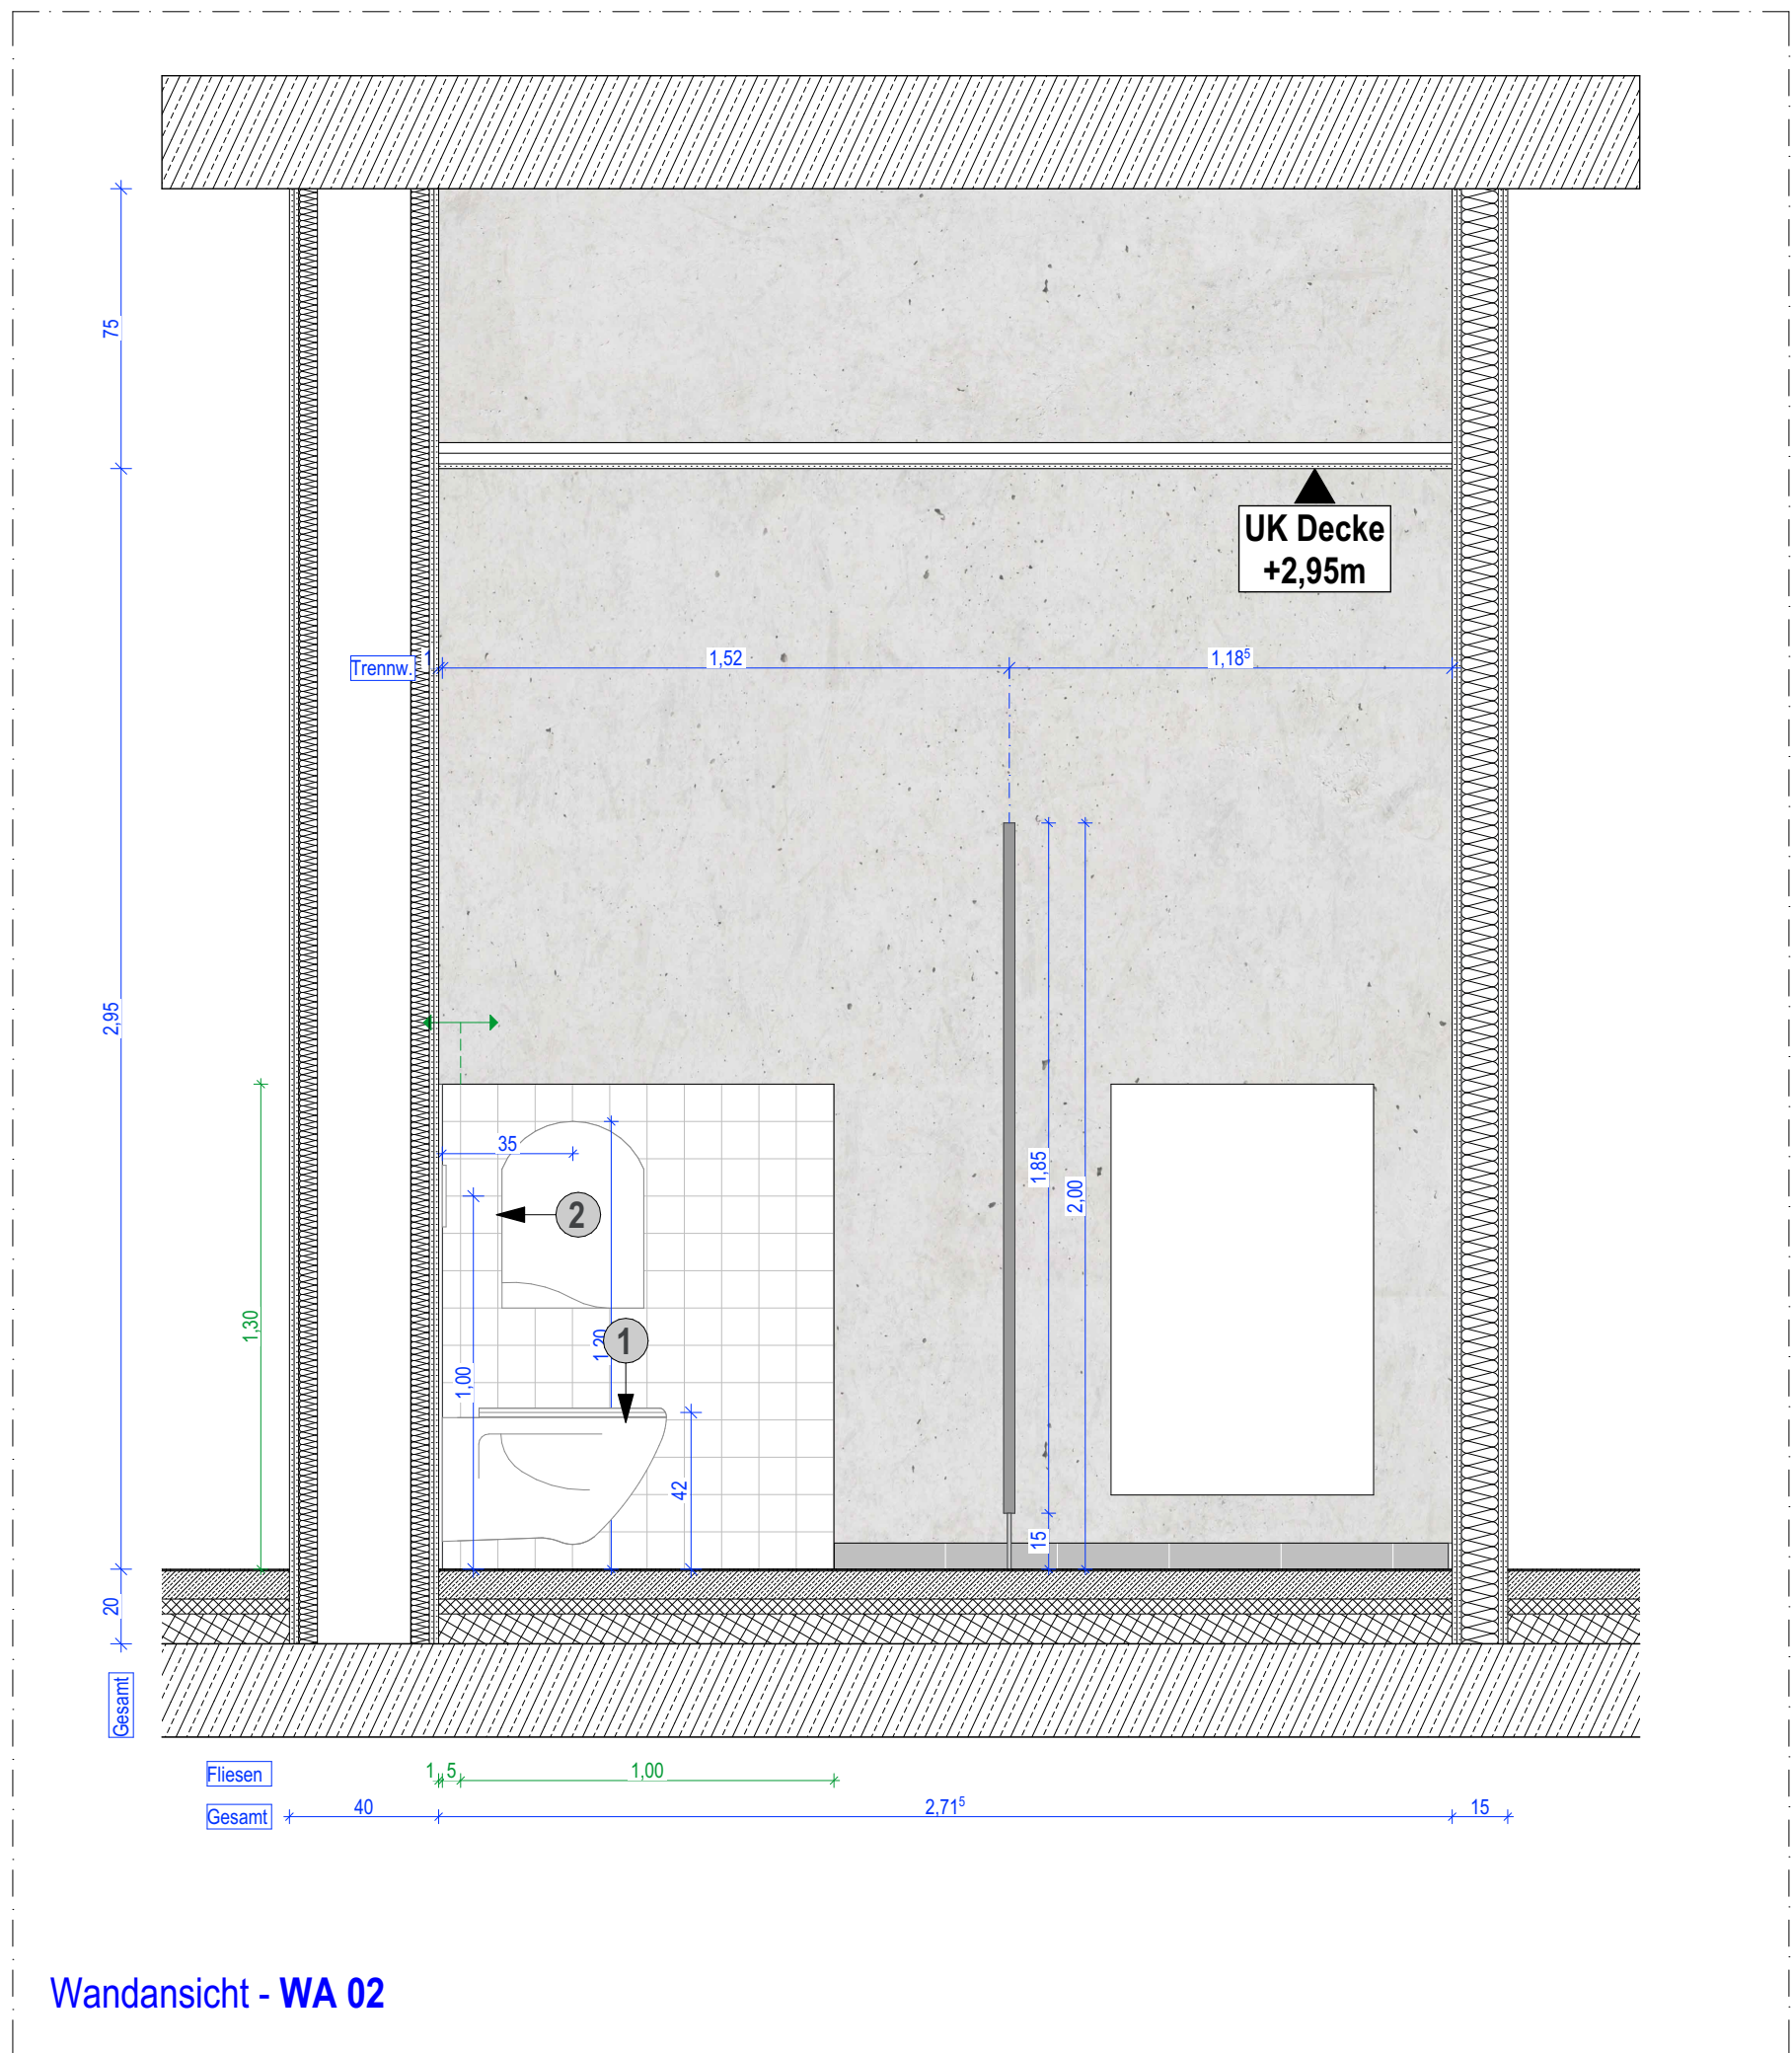


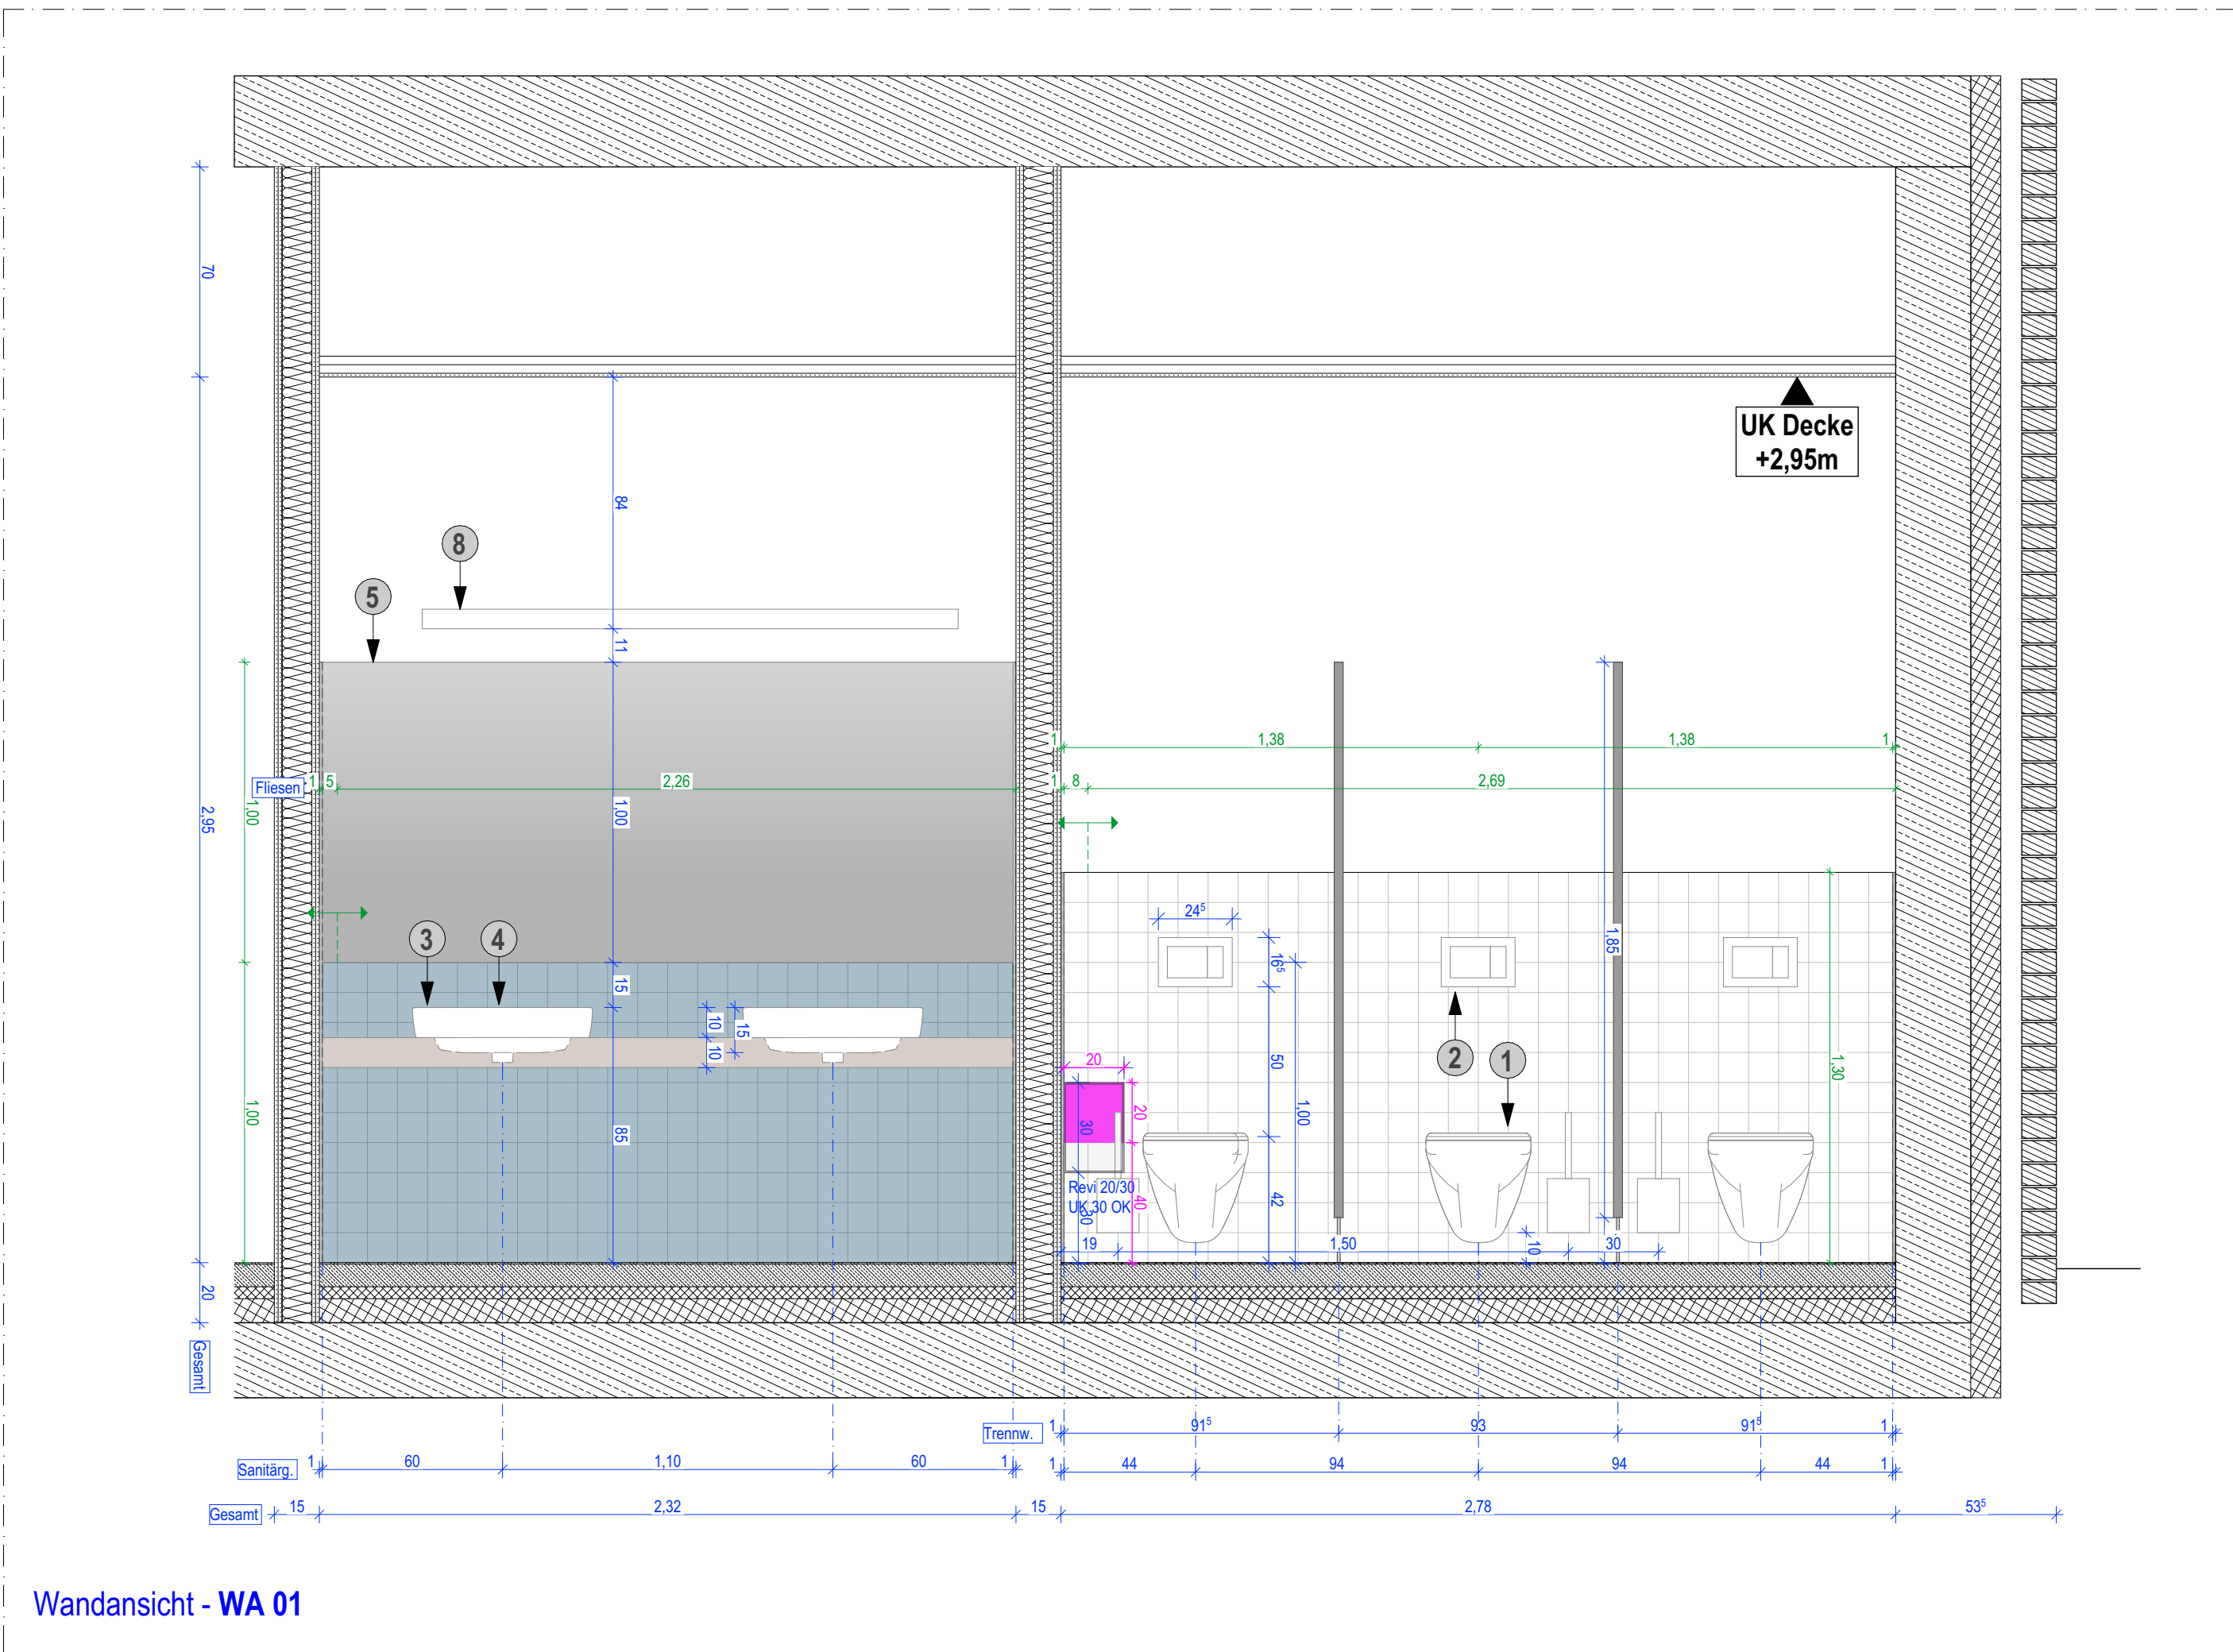

| Sanitärobjekte |                                           |
|----------------|-------------------------------------------|
| 1              | WC: Fabr. Geberit Renova Plan             |
| 2              | Betätigungsplatte: Fabr. Geberit Sigma 30 |
| 3              | Waschtisch: Fabr. Geberit Renova Compact  |
| 4              | Waschtischarmatur: Fabr. Franke F3S       |
| 5              | Spiegel                                   |
| 8              | Leuchte: Fabr. XAL Corner Surface (Typ4)  |
| 9              | Trennwand:                                |

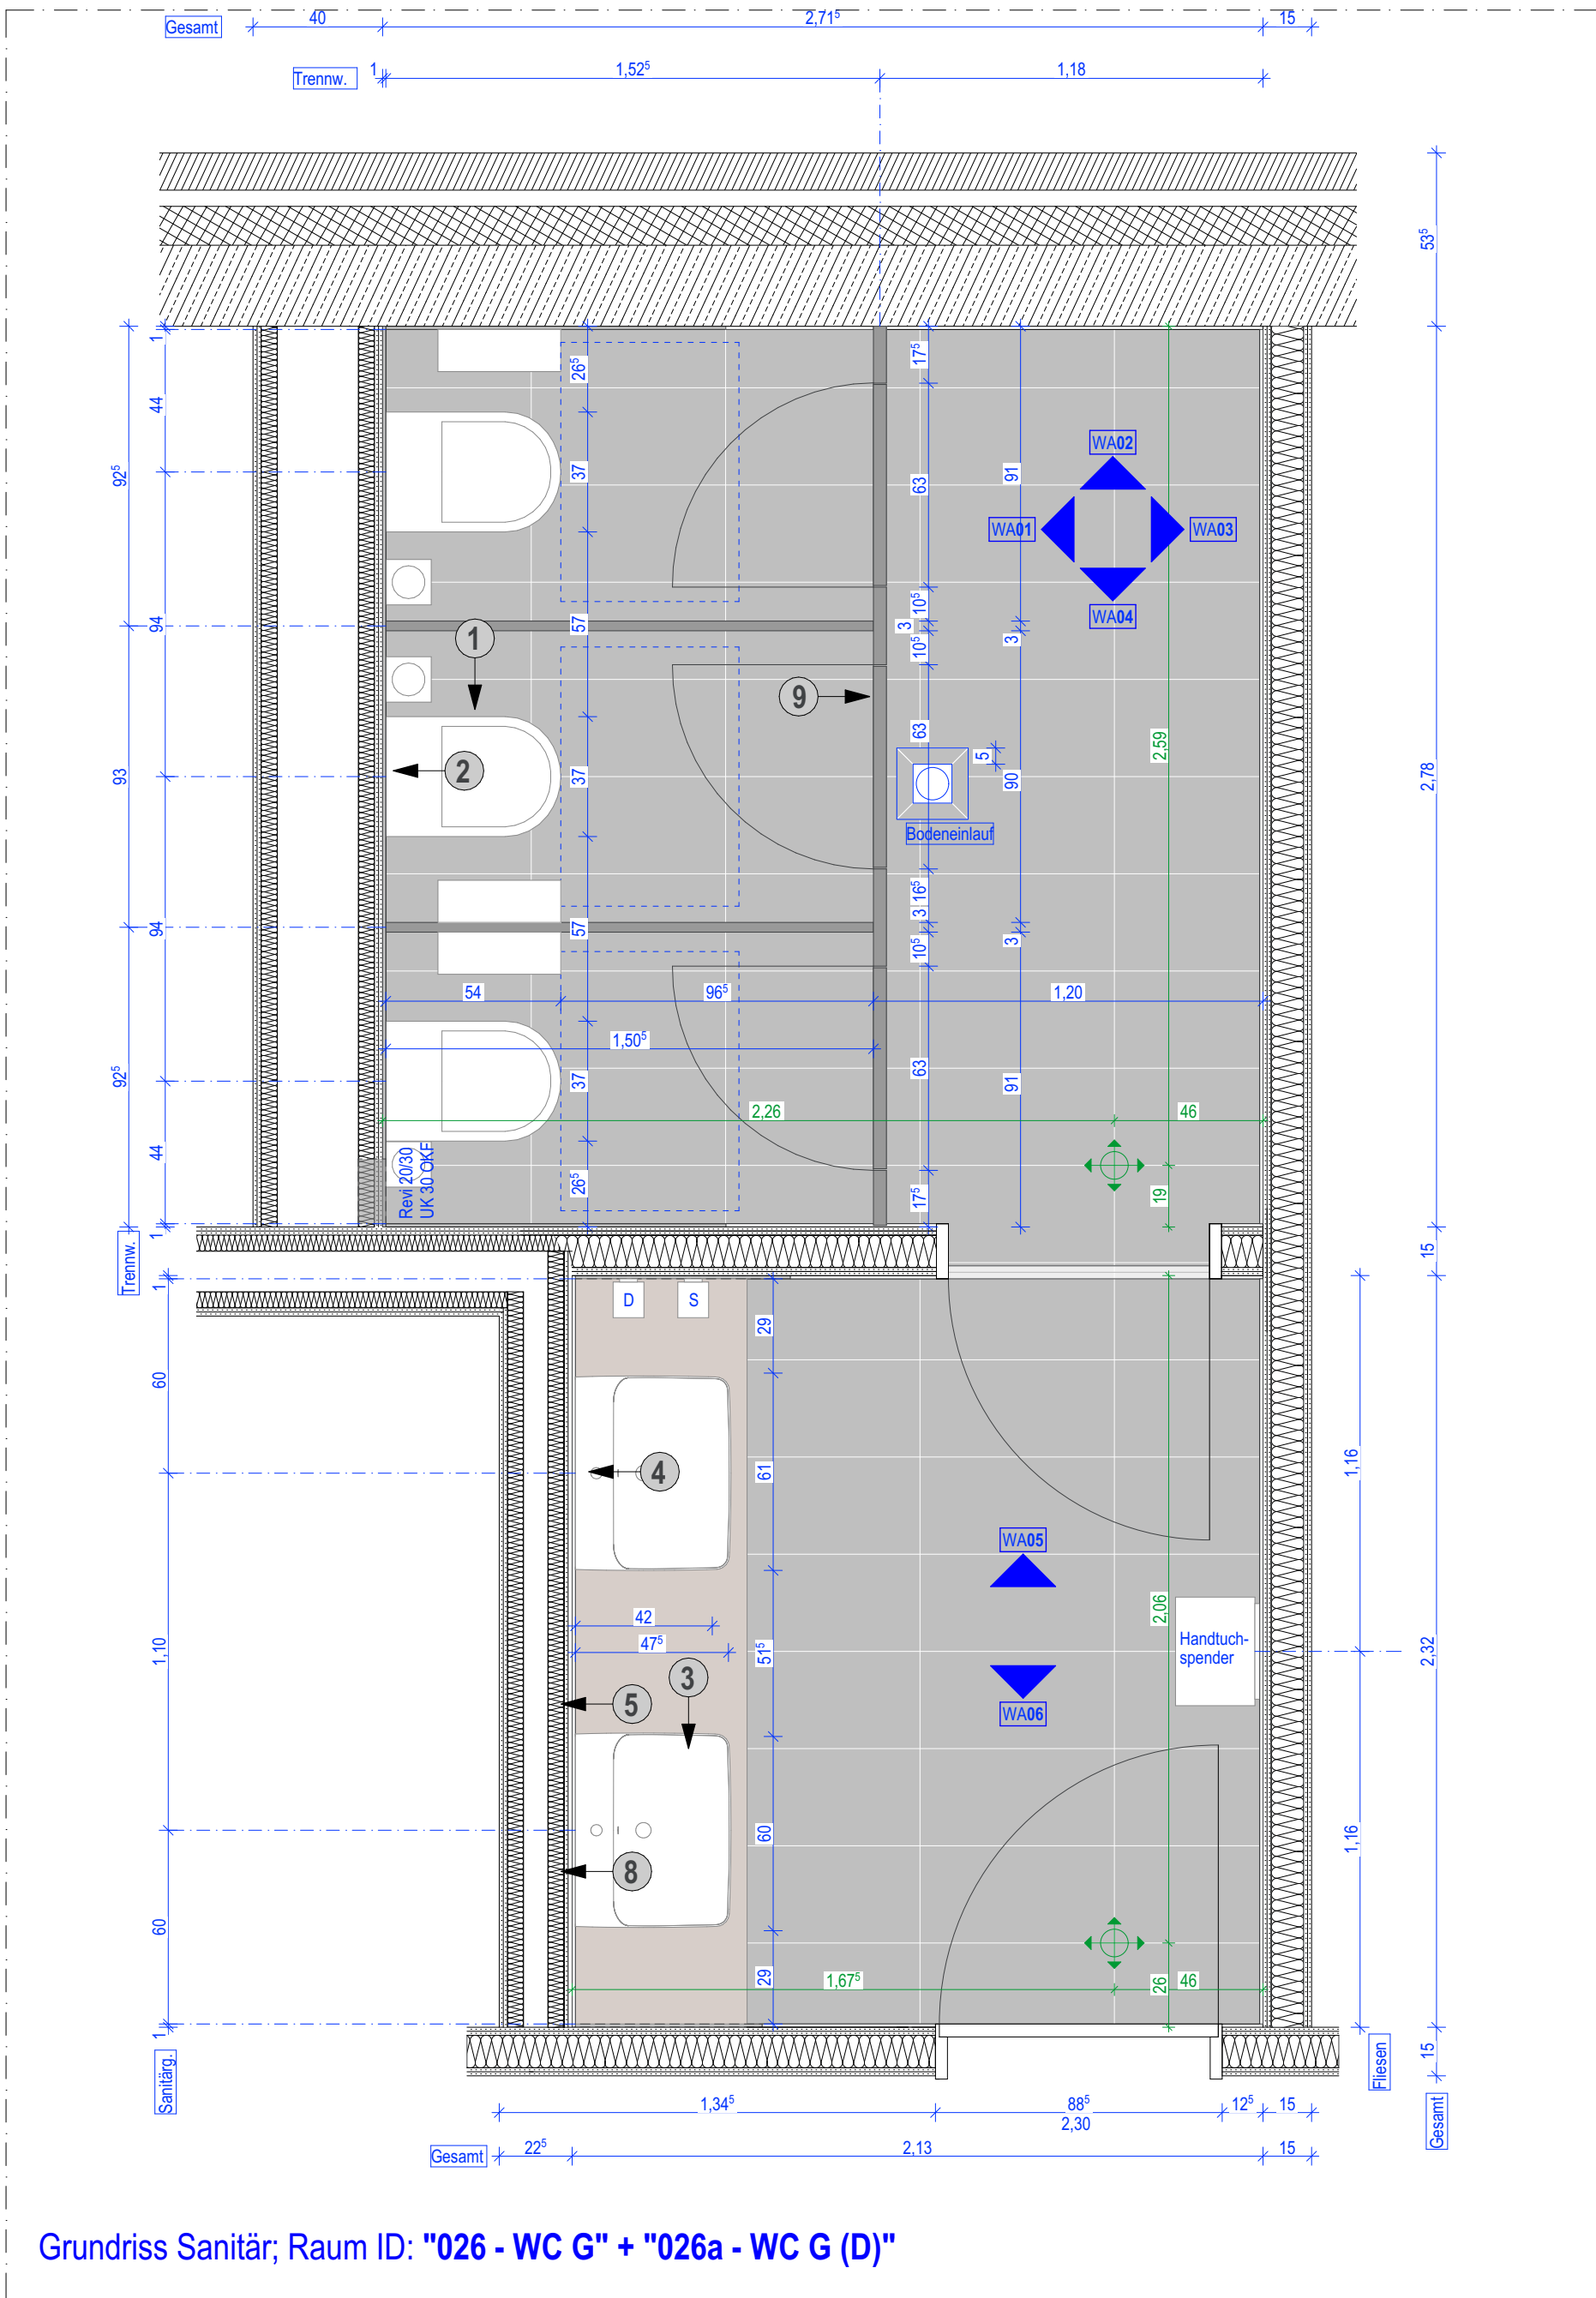

|                                                      |                                    |
|------------------------------------------------------|------------------------------------|
| Startpunkt Wandfließ                                 | Startpunkt Bodenfließ              |
| Änderungen                                           | Bodendurchbruch                    |
| In Bearbeitung/Führung vor Ort notwendig             | Deckendurchbruch                   |
| Stahlbeton lt. Statik                                | Wanddurchbruch OK bezogen auf OKRD |
| Vormauerzettel                                       | Höhe in Bezug auf FFB              |
| Trockenbau, Aufbau lt. Bestellung und zusätzl. Infos | Höhe in Bezug auf OKFFB            |
| Dämmung                                              | Höhenkote für OKFFB bzw. OKRD      |
| Rohre über Bönen zur Entleerung und gegen Schlägen   | Höhenkote für UKRD                 |
| EBIT Schließsystem                                   | Grundstellungen                    |
| Mischer Schließsystem                                |                                    |

Schalldämmungsanforderungen

|   |   |
|---|---|
| R <sub>w</sub> ≥ 52dB (am Bau), Typen zu Bündelungen Standard/Unterstützungen                           | R <sub>w</sub> ≥ 47dB, Wände zu Unterstützungen                                                    |
| R <sub>w</sub> ≥ 37dB (am Bau), Typen zu Büro- und Besprechungsräumen mit Vertraulichkeitsanforderungen | R <sub>w</sub> ≥ 52dB (am Bau), Wände zu Büro- und Besprechungsräumen mit Vertraulichkeitsanspruch |
| R <sub>w</sub> ≥ 43dB (am Bau), Wände zu Büros                                                          | R <sub>w</sub> ≥ 55dB (am Bau), Wände zu Büten Räumen                                              |
| R <sub>w</sub> ≥ 42dB (am Bau), Wände zu Bündelungen Standard                                           |   |

Brandschutz

|                                                                      |        |
|----------------------------------------------------------------------|--------|
| Wand anstelle Brandwand: Dachdecke/Treppe hochfeuerhemmend vor unten | 120-R5 |
| Wand anstelle Brandwand: Dachdecke/Treppe hochfeuerhemmend vor unten | 120-R5 |
| Trennwand feuerhemmend                                               | 120-R5 |
| Rüttelweg/Notausgang/Notausstieg                                     | 120-R5 |
| Festverglasung feuerhemmend                                          | 120-R5 |


Höhenbezug  
OK FFB = +112,55 m ü. DHHN2016

| B     | Ergänzung Sanitärausstattungs-elemente, Anpassung Fliesenpiegel | 16.04.2025 |
|-------|-----------------------------------------------------------------|------------|
| A     | Anpassung an Trockenbau                                         | 20.02.2025 |
| D     | Erstellung                                                      | 31.01.2025 |
| Index | Änderung                                                        | Datum      |
| Index | Änderung                                                        | Datum      |

Ziellingspiegel\_026\_WC G (D)\_437\_B

|             |      |       |
|-------------|------|-------|
| Darstellung | Plan | Index |
|-------------|------|-------|

Landeshauptstadt Dresden  
Dresden, Amt für Hochbau und Immobilienverwaltung  
PF 120020 01001 Dresden Tel. 488 38 20, Fax 488 38 17

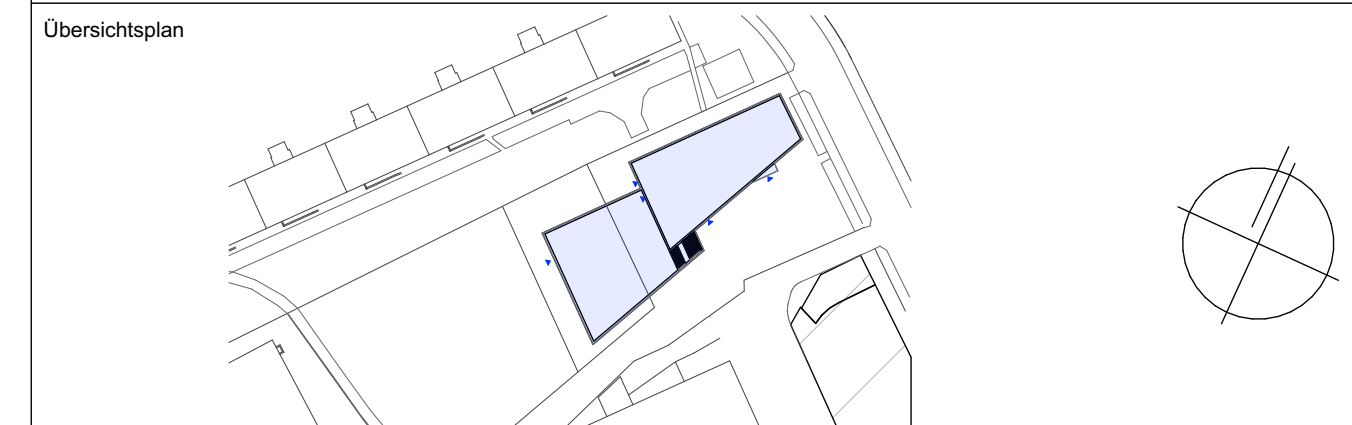

Projekt  
HI.6520039 – Ersatzneubau Stadtelthaus Johannstadt  
Pfeifferhannstraße 01307 Dresden

Standortverwalter  
Amt für Hochbau und Immobilienverwaltung

Planungsphase  
5 – Ausführungsplanung

|             |              |
|-------------|--------------|
| Architekten |              |
| Tel:        |              |
| Fax:        |              |
| E-Mail:     |              |
| Datum:      | Unterschrift |

Inhaltliche Koordinierung ist erfolgt mit:

| Fachplaner | Fachplaner | Fachplaner | Fachplaner |
|------------|------------|------------|------------|
|------------|------------|------------|------------|

|                           |               |                            |
|---------------------------|---------------|----------------------------|
| Darstellung               | DWG-Dateiname | 4556_001_5_A_D19_437_B.dwg |
| Flienspiegel_026_WC G (D) | Maßstab       | 1:20                       |
|                           | Datum         | 31.01.2025                 |
|                           | Gez.          | Projekt-Nr. HI.6520039     |
|                           | Bl.-Größe     | Bl.-Nr. A1                 |
|                           |               | Ausgabedatum: 16.04.2025   |