


Sanitäröbjekte	
①	WC: Fabr. Geberit Renova Plan
②	Betätigungsplatte: Fabr. Geberit Sigma 30
③	Waschtisch: Fabr. Geberit Renova Compact
④	Waschtischarmatur: Fabr. Franke F3S
⑤	Spiegel
⑧	Leuchte: Fabr. XAL Corner Surface (Typ4)
⑨	Wickeltisch
⑩	Trennwand

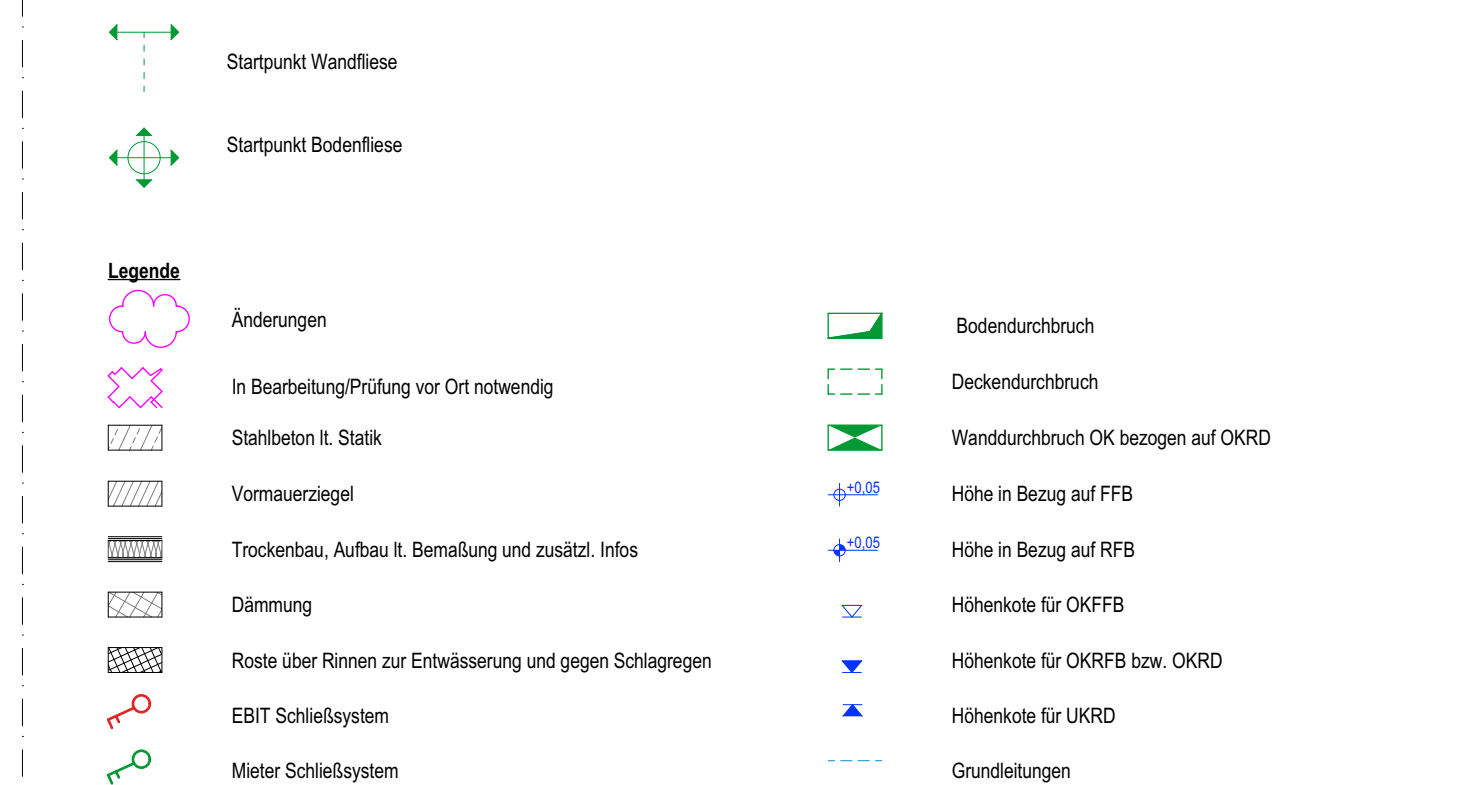

$R_{w} = 30 \text{ dB}$	$R_{w} \geq 32 \text{ dB}$ (am Bau), Türen zu Büroräumen Standard/Unterrichtsräumen	$R_{w} = 47 \text{ dB}$	$R_{w} \geq 47 \text{ dB}$, Wände zu Unterrichtsräumen
$R_{w} = 37 \text{ dB}$	$R_{w} \geq 37 \text{ dB}$ (am Bau), Türen zu Büro- und Besprechungsräumen mit Verkehrslängsanspruch	$R_{w} = 50 \text{ dB}$	$R_{w} \geq 50 \text{ dB}$ (am Bau), Wände zu Büro- und Besprechungsräumen mit Verkehrslängsanspruch
$R_{w} = 42 \text{ dB}$	$R_{w} \geq 42 \text{ dB}$ (am Bau), Wände zu Büroräumen Standard	$R_{w} = 55 \text{ dB}$	$R_{w} \geq 55 \text{ dB}$ (am Bau), Wände zu lauten Räumen


Brandschutz		
F60-A	Wand anstelle Brandwand; Dachdecke/Treppe hochfeuerhemmend von unten	T30-RS Abschluss feuerhemmend, rauchdicht, selbstschließend ggf. im System mit Verglüsung feuerhemmend
F30-A	Trennwand feuerhemmend	T30 Abschluss feuerhemmend, dicht, selbstschließend ggf. im System mit Verglüsung feuerhemmend
	Rettungsweg/Notausgang/Notausstieg	d4 Abschluss dichtschließend
F30	Festverglasung feuerhemmend	

Höhenbezug
OK FFB = +112,55 m ü. DHHN2016

[illegible]

 Landeshauptstadt Dresden
Dresden. Amt für Hochbau und Immobilienverwaltung
DLE&GmbH
PF 120020 01001 Dresden Tel. 488 38 20, Fax 488 38 17

Übersichtsplan

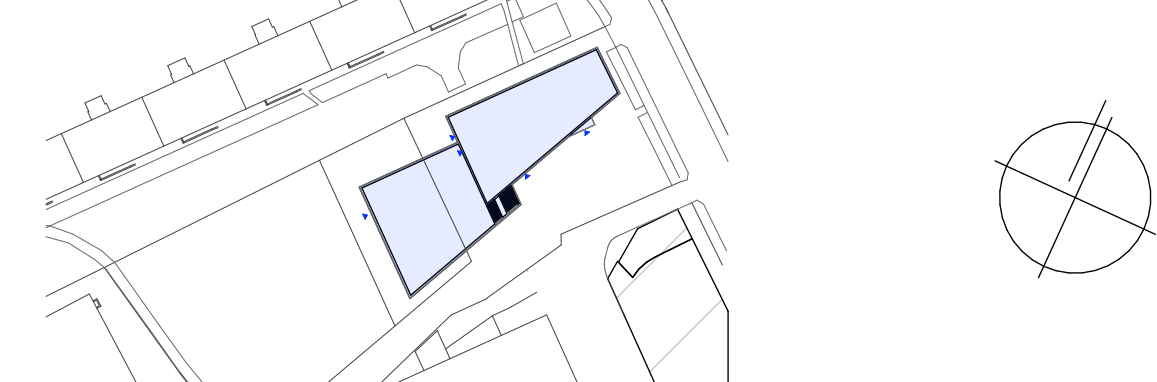

Projekt	HI.6520039 – Ersatzneubau Stadtteilhaus Johannstadt Pfeifferhannsstraße 01307 Dresden
---------	--

Standortverwalter
Amt für Hochbau und Immobilienverwaltung

Planungsphase
5 – Ausführungsplanung

Architekten

☐

Tel.:
Fax:
E-Mail:

Datum _____ Unterschrift _____

Inhaltliche Koordinierung ist erfolgt mit:			
Fachplaner	Fachplaner	Fachplaner	Fachplaner
Darstellung Fliesspiegel_058_WC G (D)		DWG-Dateiname 4596_001_5_A_D19_438_B.dwg Modifiziert 1:20 Datum 14.01.2025 Gez. Propack Nr. H-602019	BI- Nr. A_438
		BI- Größe	BI- Nr. A_438