
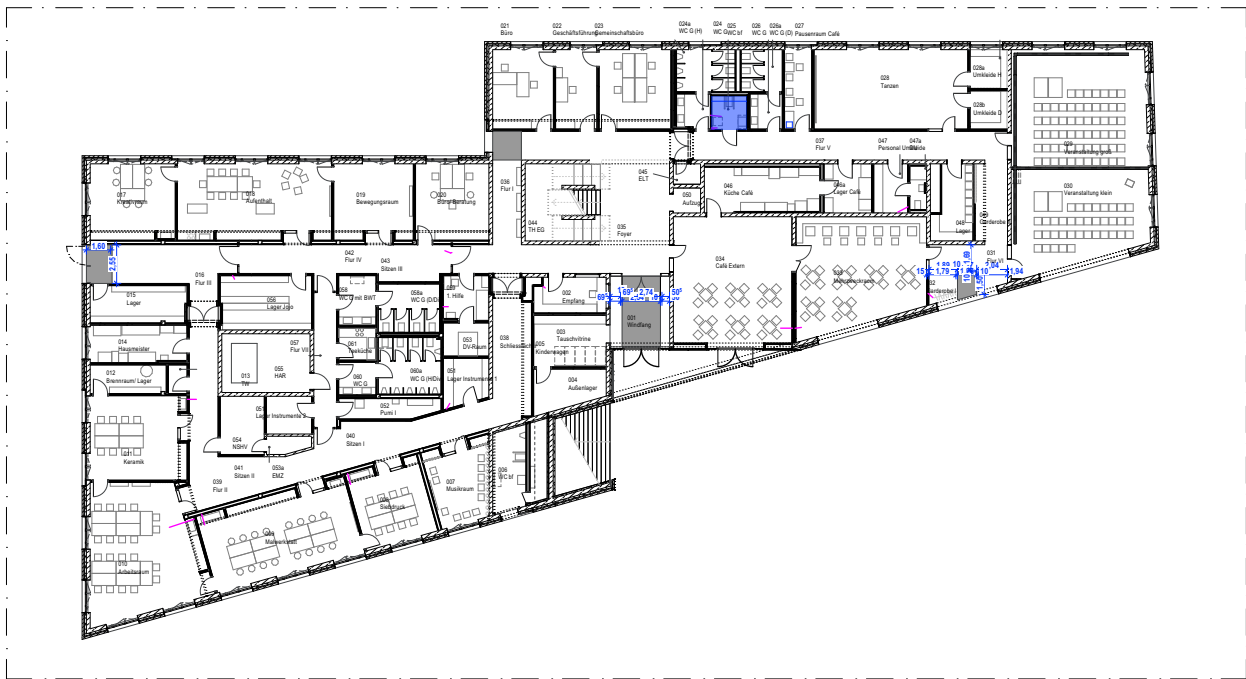
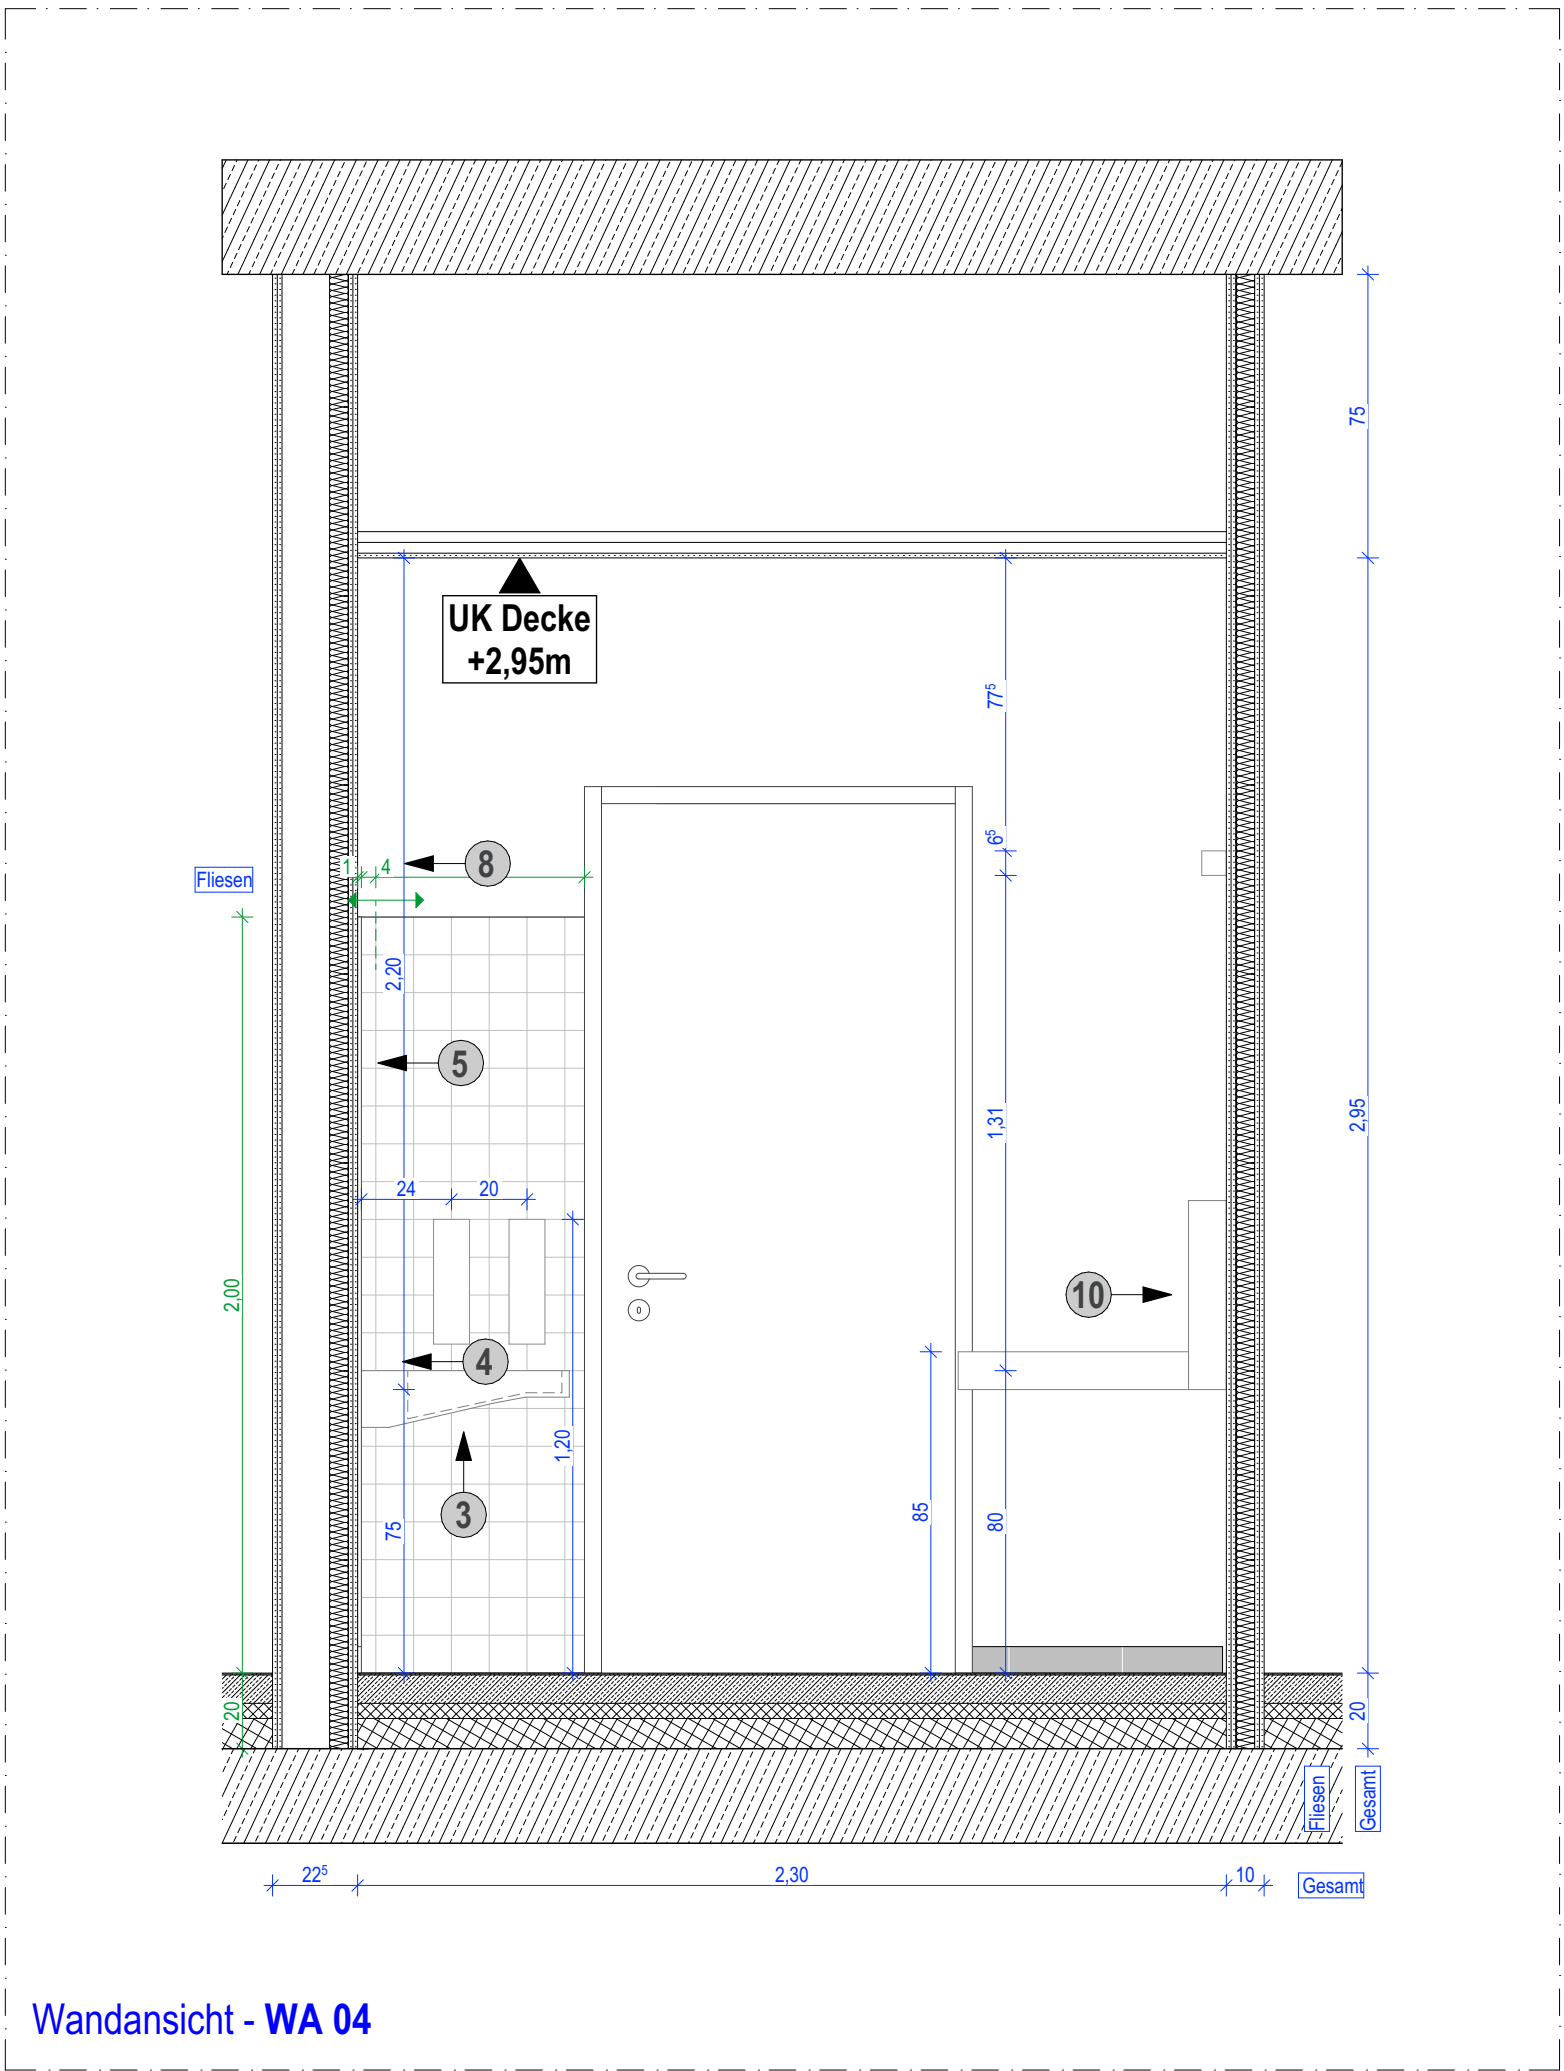
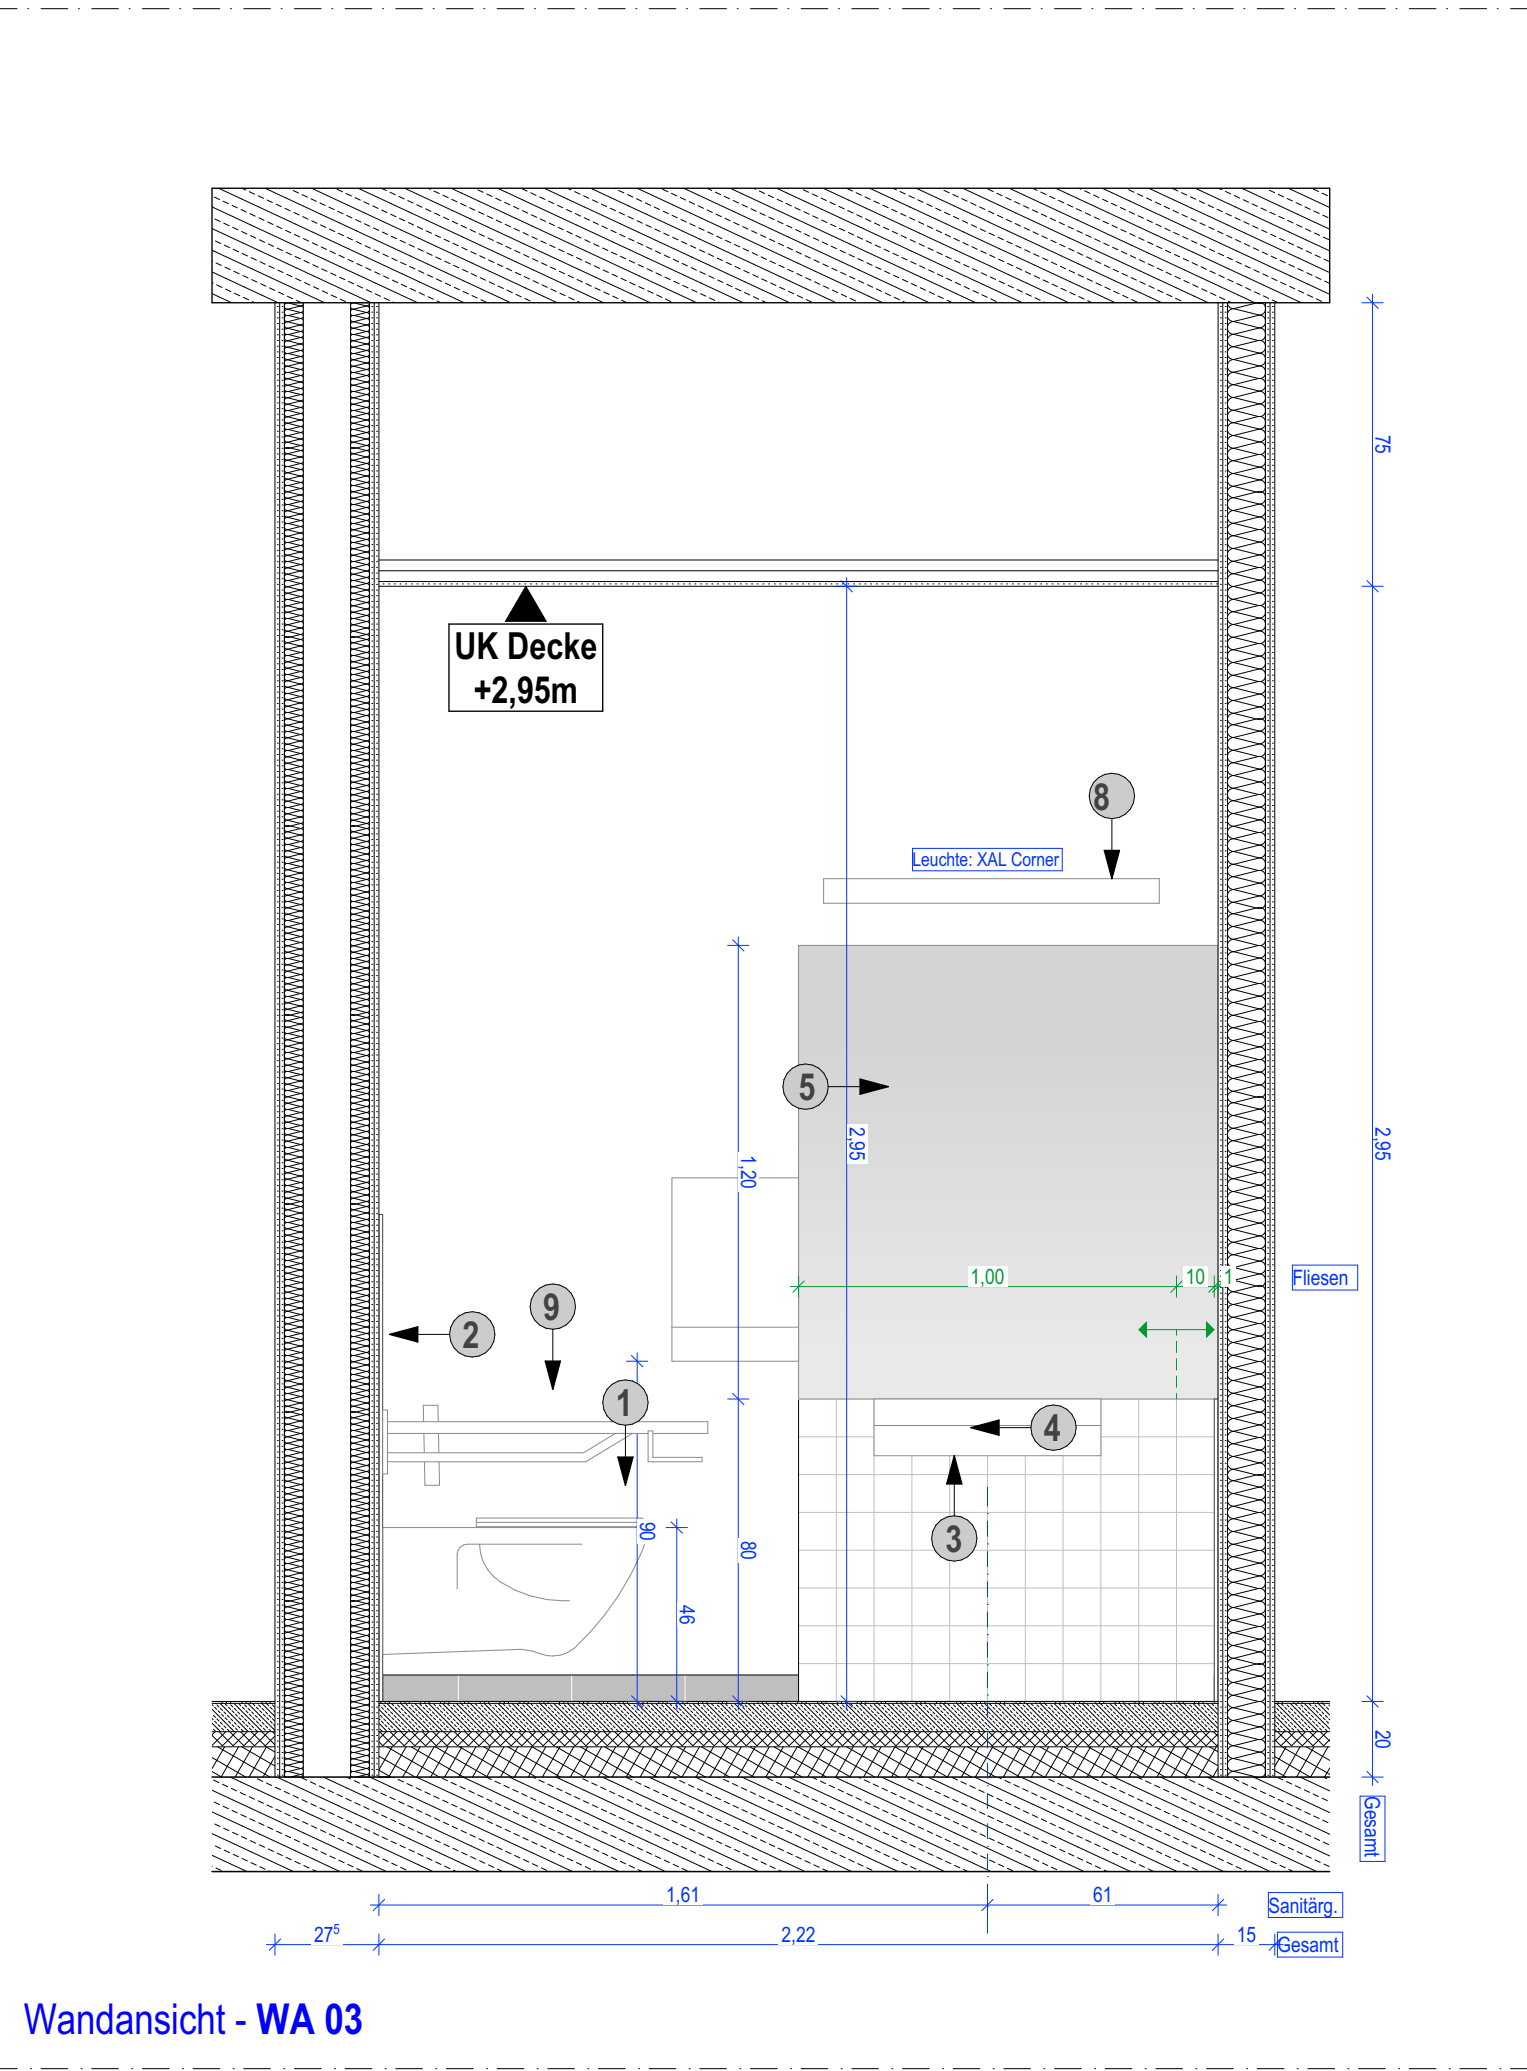
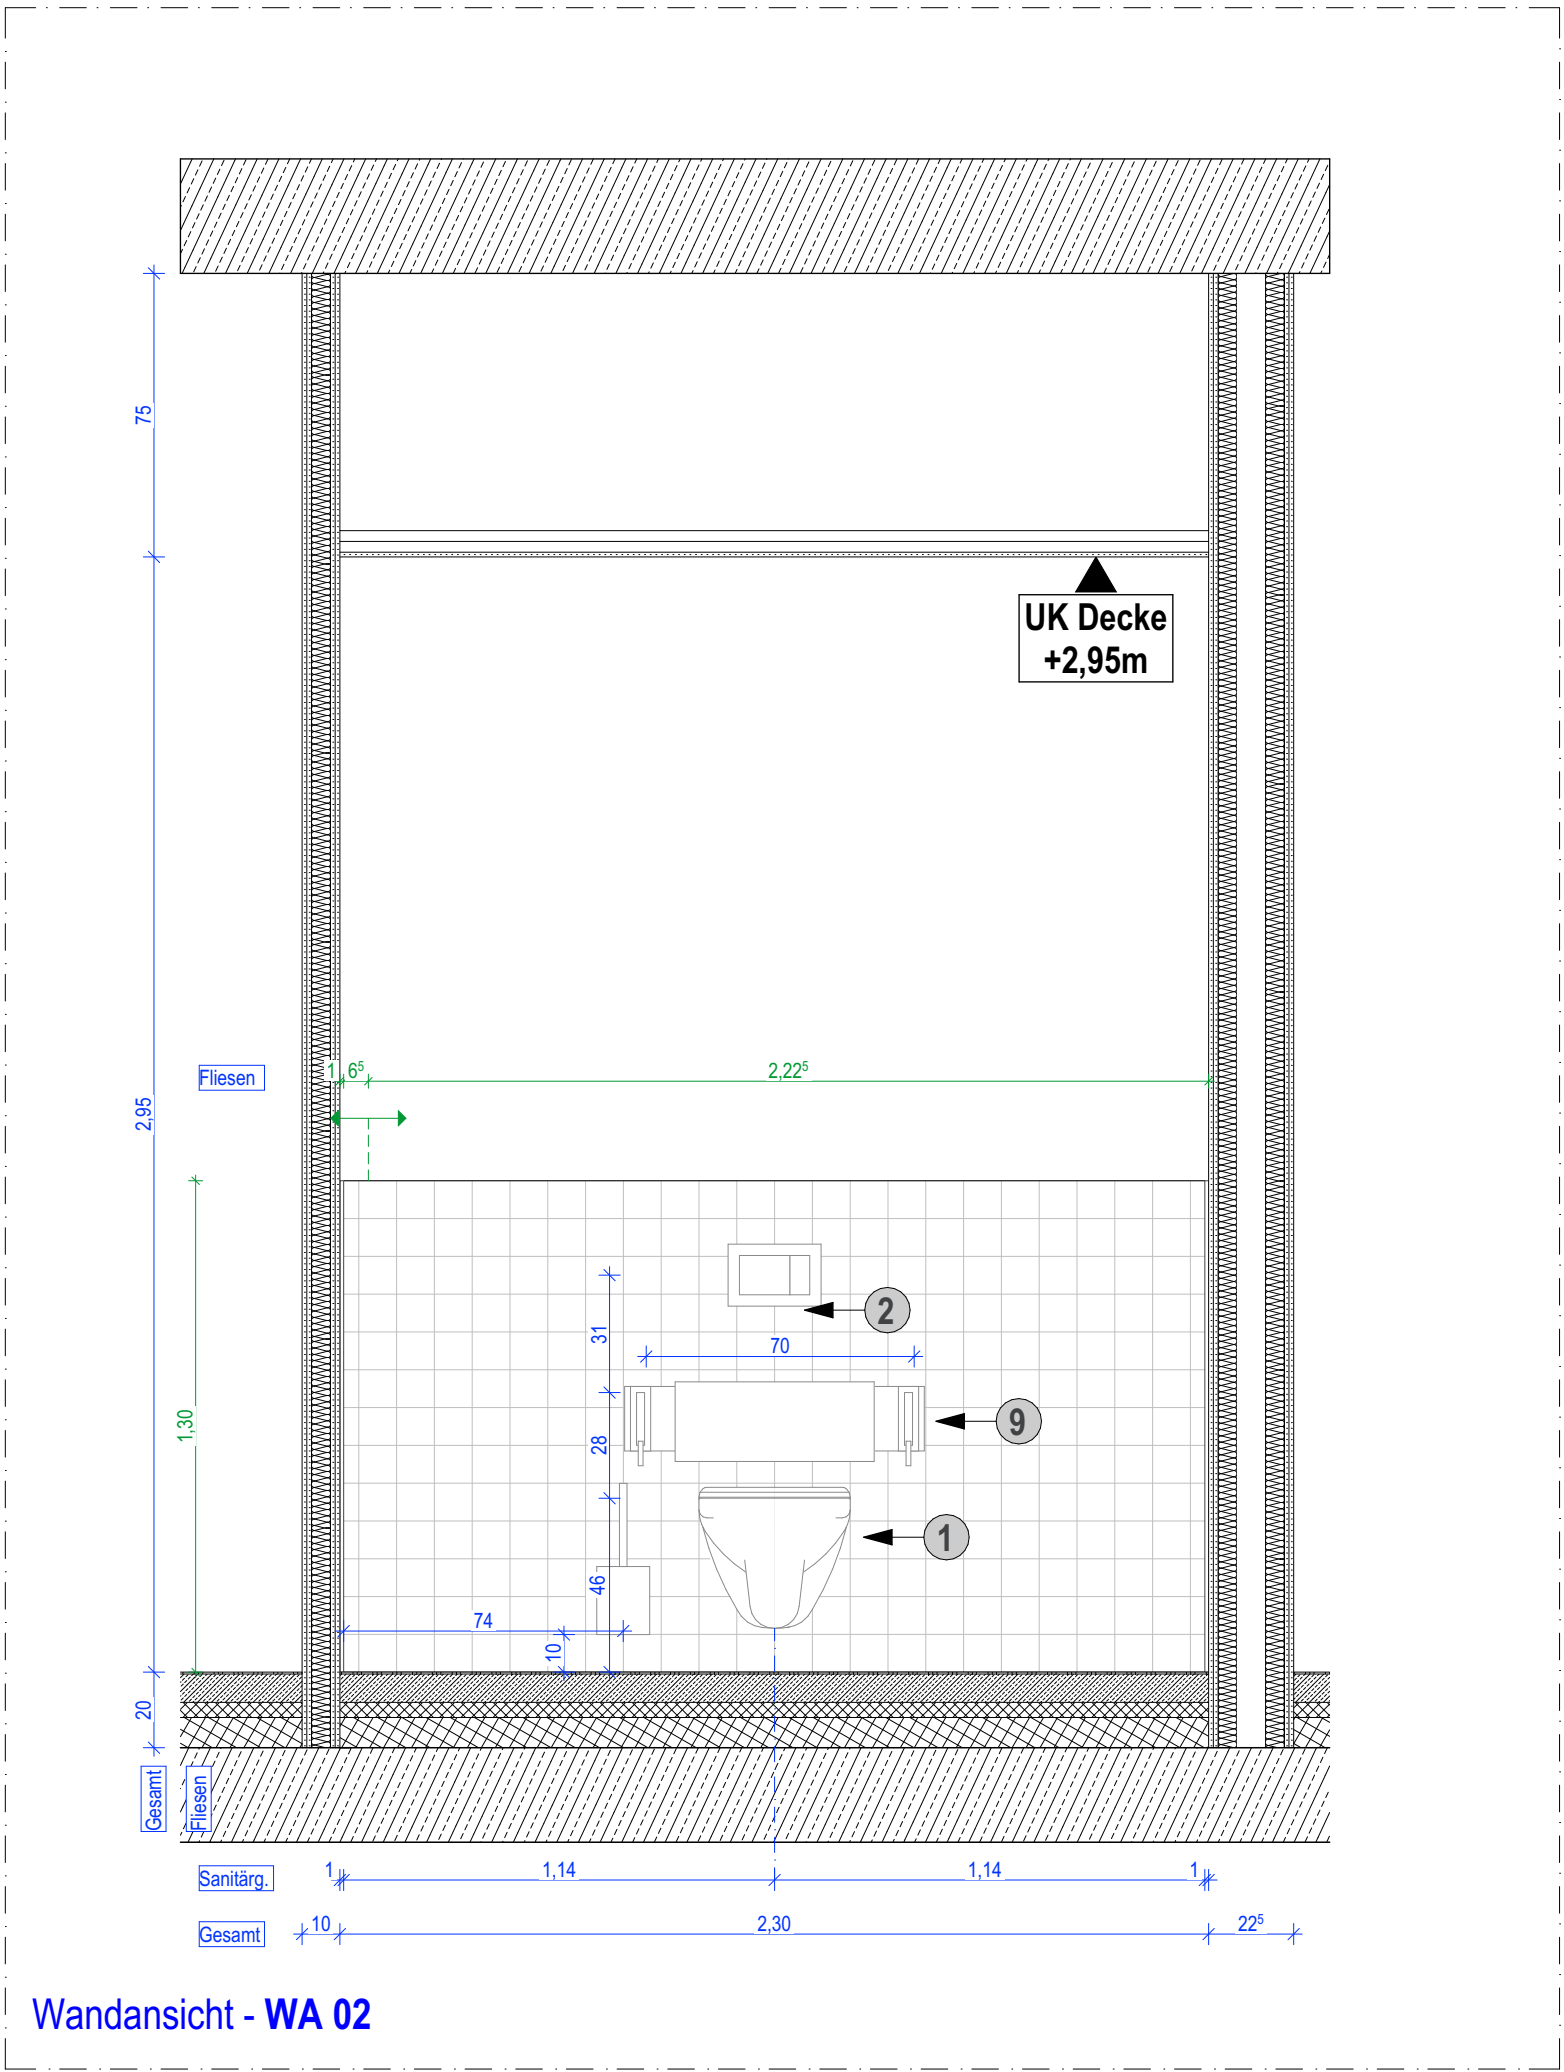
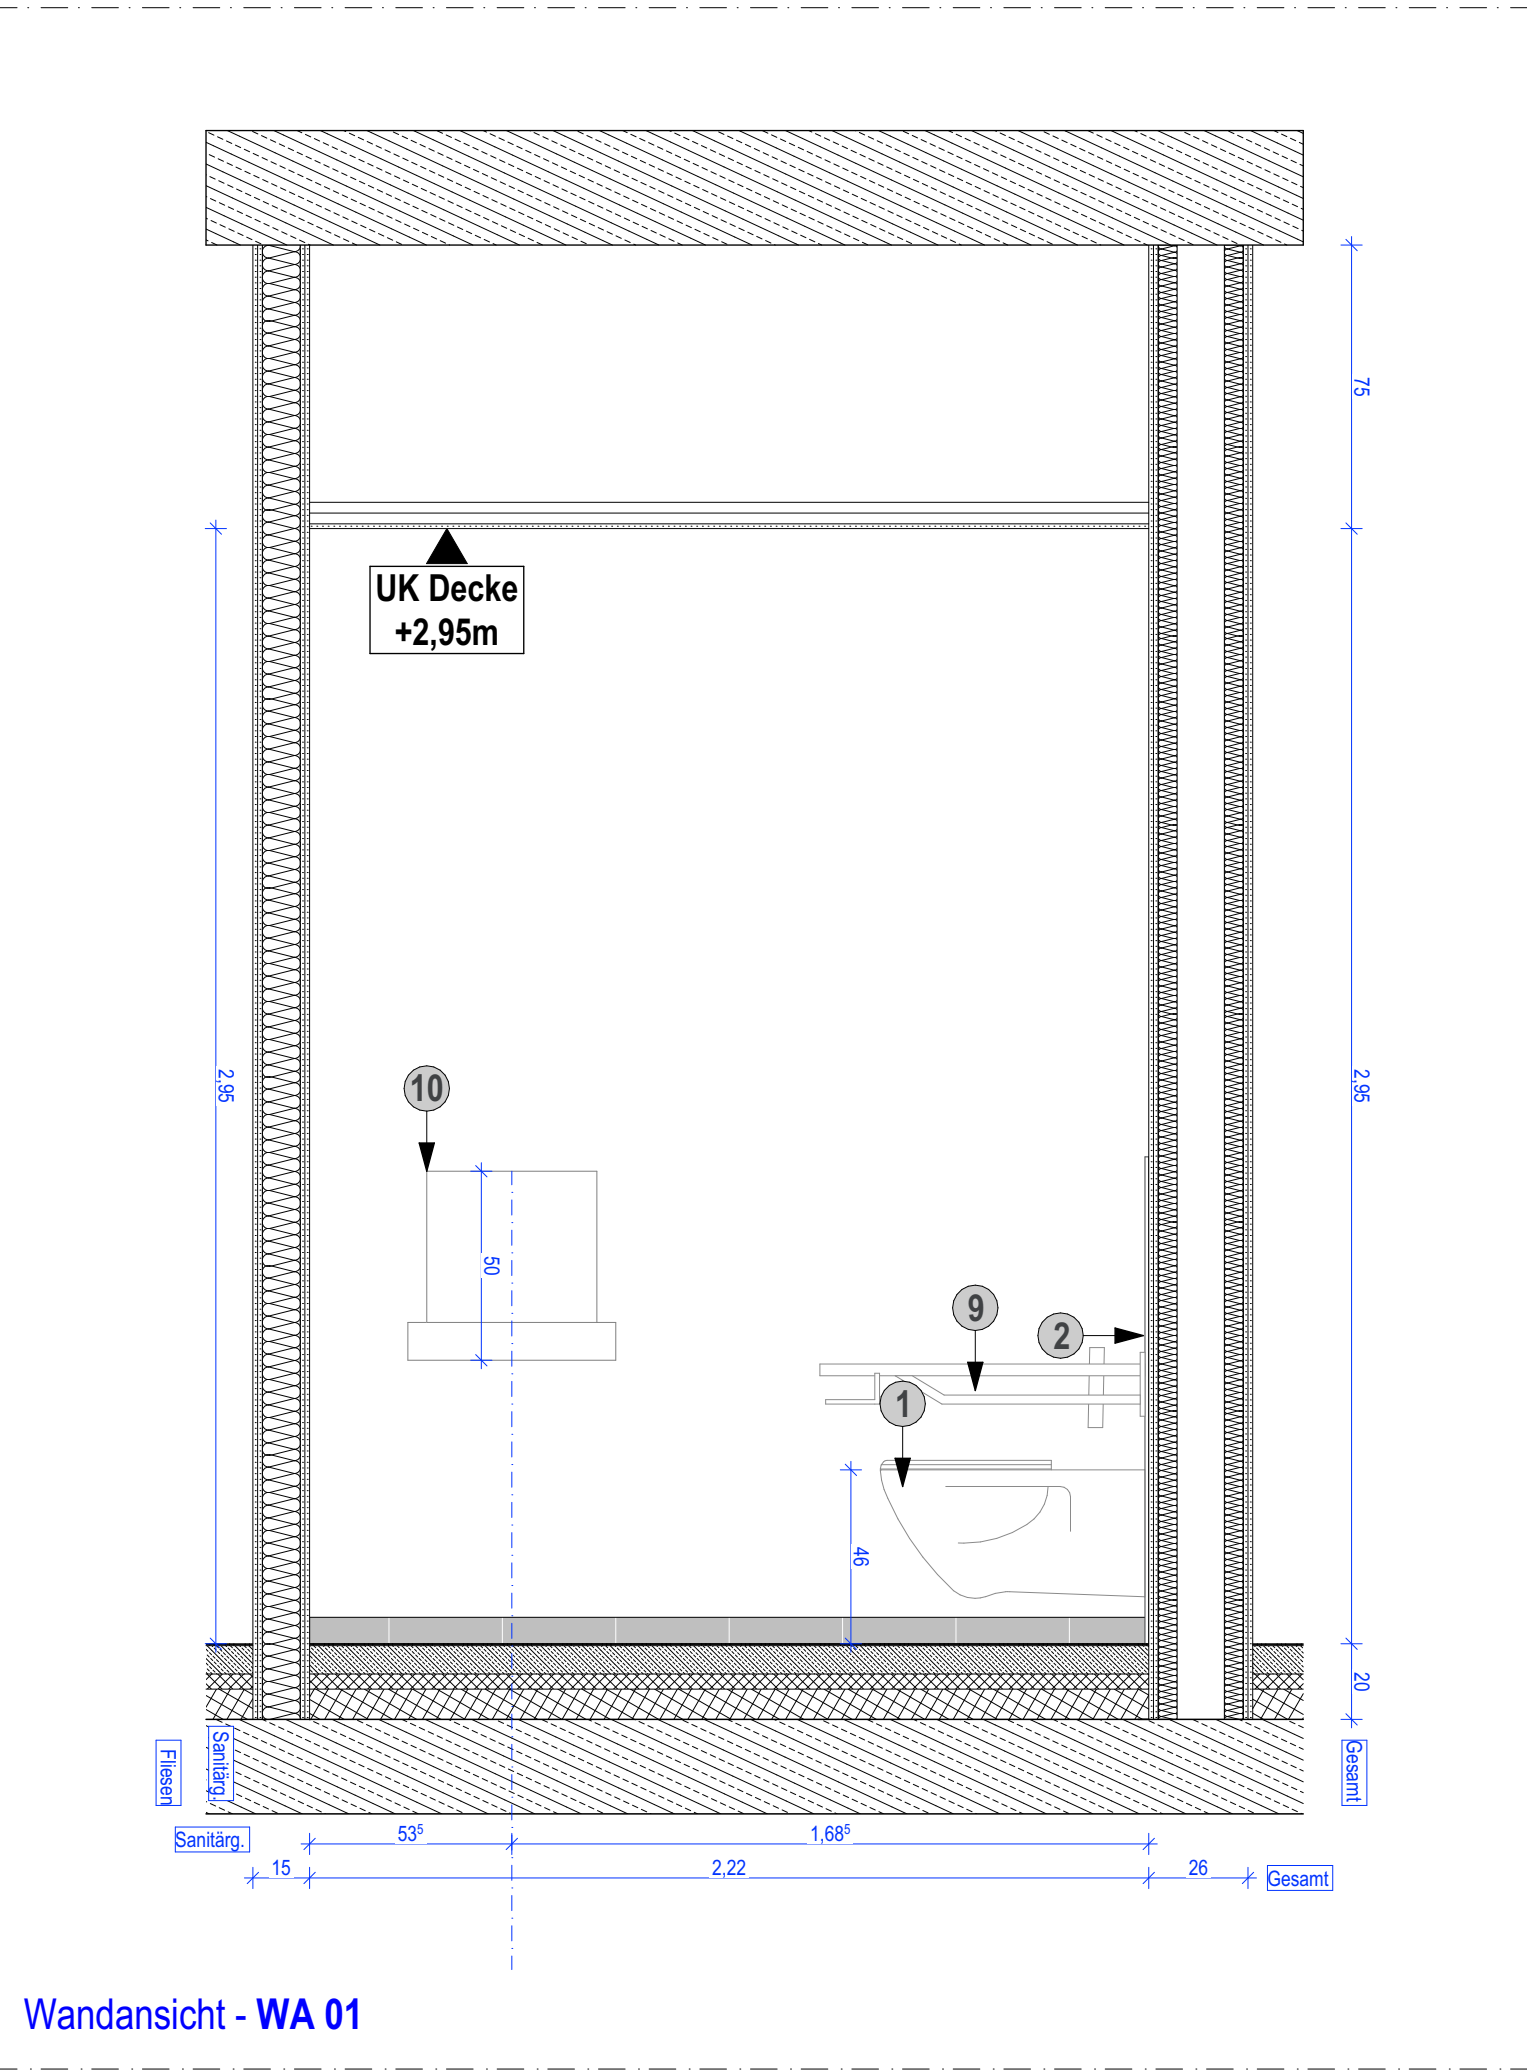


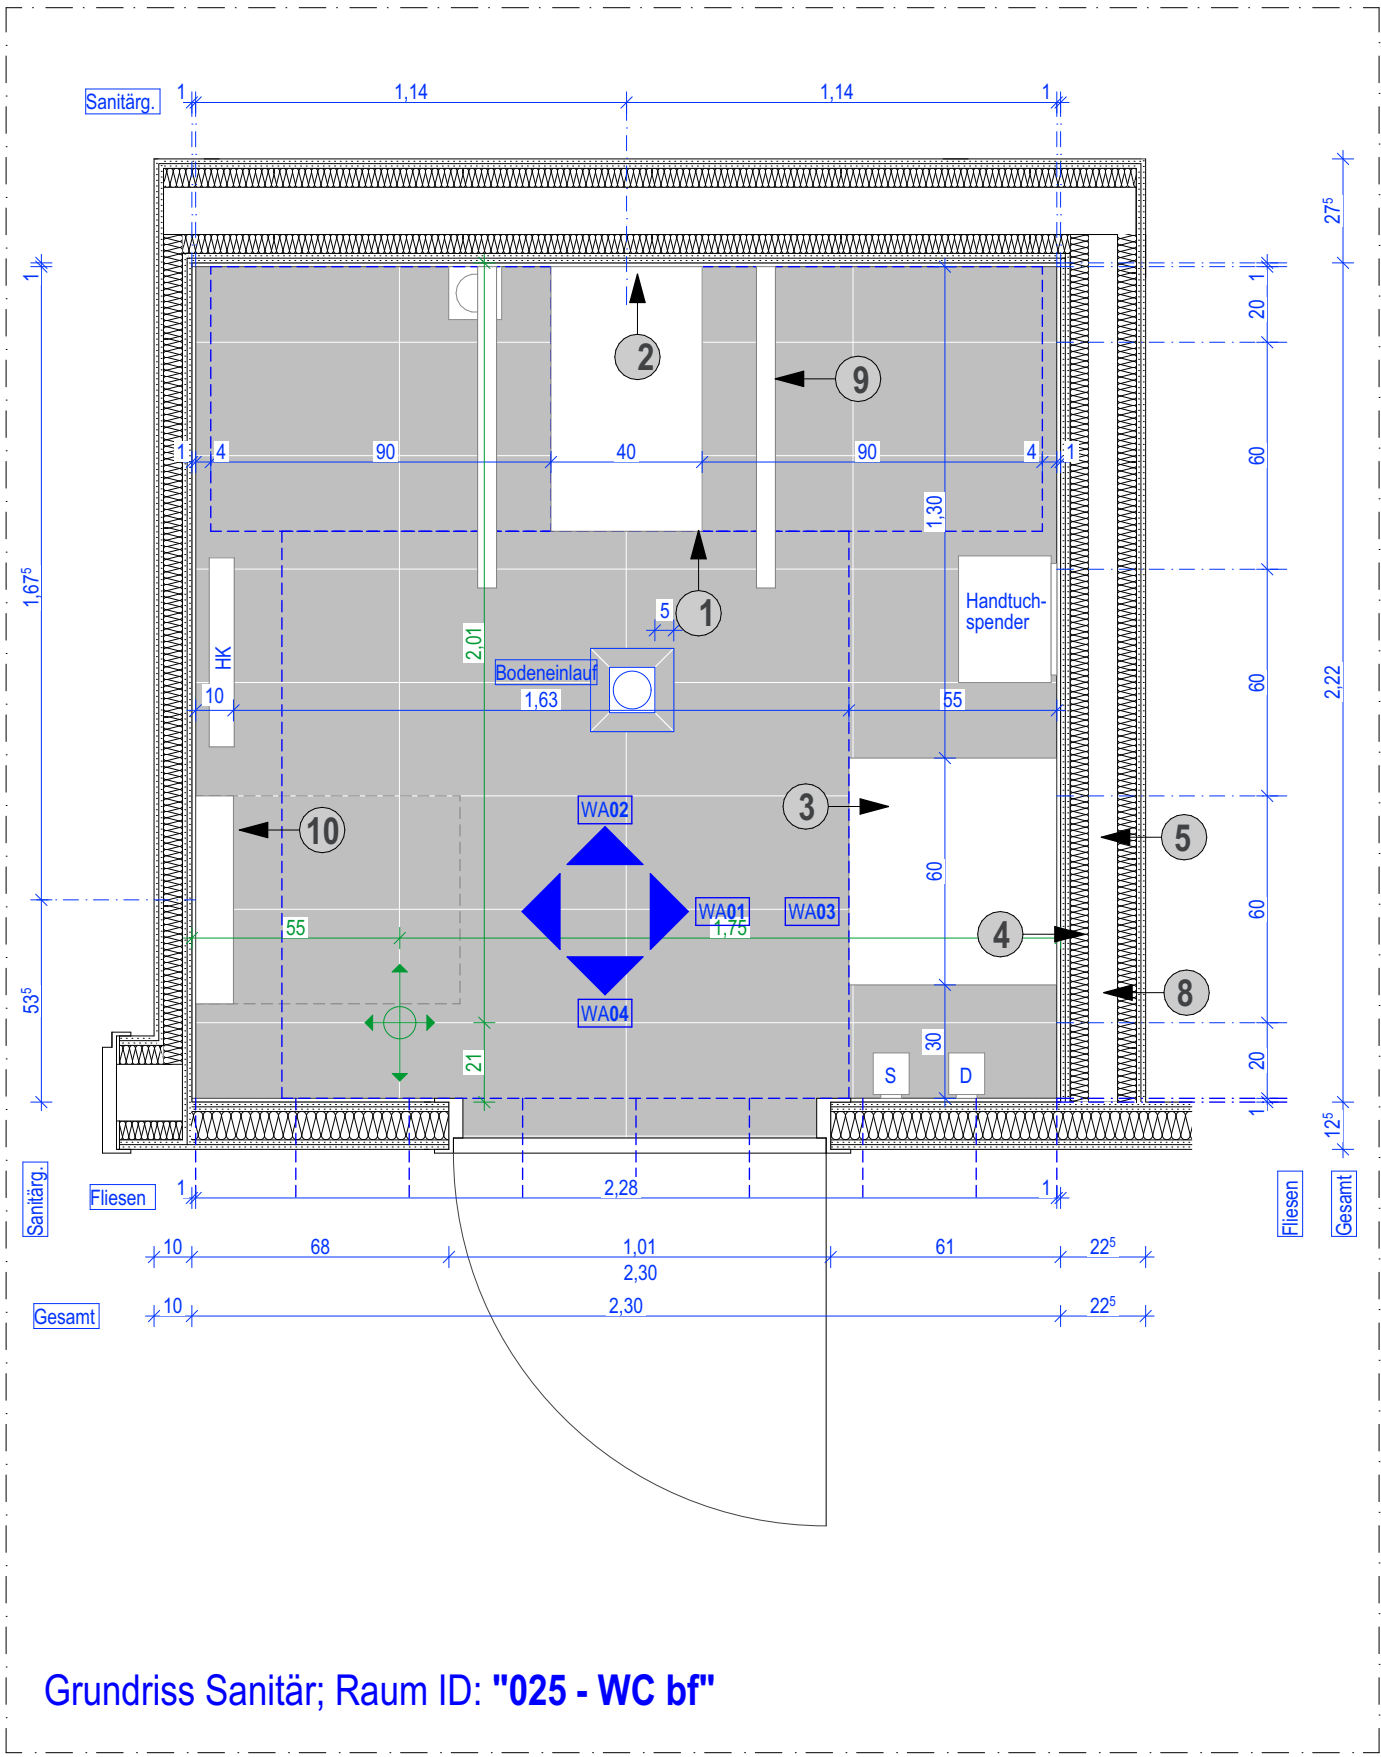

Legende

Änderungen	Bodendurchbruch
In Bearbeitung/Prüfung vor Ort notwendig	Deckendurchbruch
Stahlbeton lt. Statik	Wanddurchbruch OK bezogen auf OKRD
Vormauerziegel	Höhe in Bezug auf FFB
Trockenbau, Aufbau lt. Bemalung und zusätzl. Infos	Höhe in Bezug auf RFB
Dämmung	Höhenkote für OKFFB
Roste über Rinnen zur Entwässerung und gegen Schlagregen	Höhenkote für OKRFB bzw. OKRD
EBIT Schließesystem	Höhenkote für UKRD
Mieter Schließesystem	Grundleitungen

Schallschutzanforderungen

R _w = 32dB	R _w ≥ 32dB (am Bau), Türen zu Büroräumen Standard/Unterrichtsräumen	R _w = 47dB	R _w ≥ 47dB, Wände zu Unterrichtsräumen
R _w = 37dB	R _w ≥ 37dB (am Bau), Türen zu Büro- und Besprechungsräumen mit Vertraulichkeitsanspruch	R _w = 52dB	R _w ≥ 52dB (am Bau), Wände zu Büro- und Besprechungsräumen mit Vertraulichkeitsanspruch
R _w = 42dB	R _w ≥ 42dB (am Bau), Wände zu Büroräumen Standard	R _w = 55dB	R _w ≥ 55dB (am Bau), Wände zu lauten Räumen

Brandschutz

F60-A	Wand anstelle Brandwand; Dachdecke/Treppe hochfeuerhemmend von unten	T30-RS	Abschluss feuerhemmend, rauchdicht, selbstschließend ggf. im System mit Verglasung feuerhemmend
F30-B	Trennwand feuerhemmend	T30	Abschluss feuerhemmend, dicht-, selbstschließend ggf. im System mit Verglasung feuerhemmend
F30	Rettungsweg/Notausgang/Notausstieg	ds	Abschluss dichtschießend
F30	Festverglasung feuerhemmend		

Höhenbezug

OK FFB = +112,55 m ü. DHHN2016

Index	Änderung	Datum	Gez.
C	Ergänzung Sanitärausstattungs-elemente, Anpassung Fliesenspiegel	16.04.2025	
B	Anpassung an Trockenbau	20.02.2025	
A	Installation gespiegelt	18.02.2025	
0	Erstausgabe	31.01.2025	

Zeichnungscode


Fliesenspiegel_025_WC bf_440_C

Darstellung | Planm. | Index

Landeshauptstadt Dresden

Dresden, Amt für Hochbau und Immobilienverwaltung

PF 120020 01001 Dresden Tel. 488 38 20, Fax 488 38 17

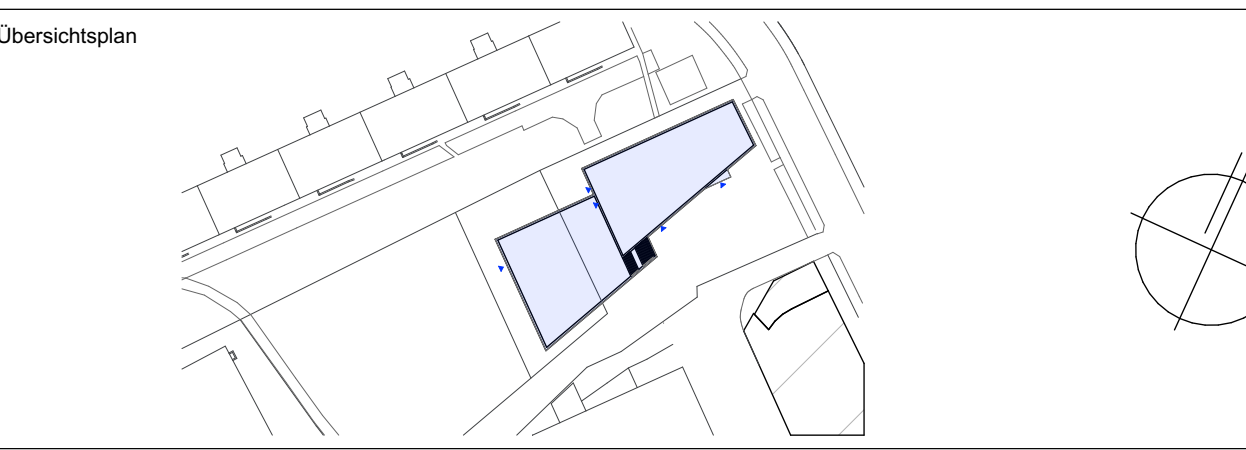

Projekt

HI.6520039 – Ersatzneubau Stadtteilhaus Johannstadt

Pfeifferhannstraße 01307 Dresden

Standortverwalter

Amt für Hochbau und Immobilienverwaltung

Planungsphase

5 – Ausführungsplanung

Architekten

Tel.:
Fax:
E-Mail:

Datum | Unterschrift

Inhaltliche Koordinierung ist erfolgt mit:

Fachplaner	Fachplaner	Fachplaner	Fachplaner

Darstellung	DWG-Dateiname
Fliesenspiegel_025_WC bf	4556_001_5_A_D19_440_C.dwg
Maßstab	Datum
1:20	31.01.2025
Gez.	Projekt-Nr.
	HI.6520039
Bl.- Größe	Bl.-Nr.
A1	A_440