

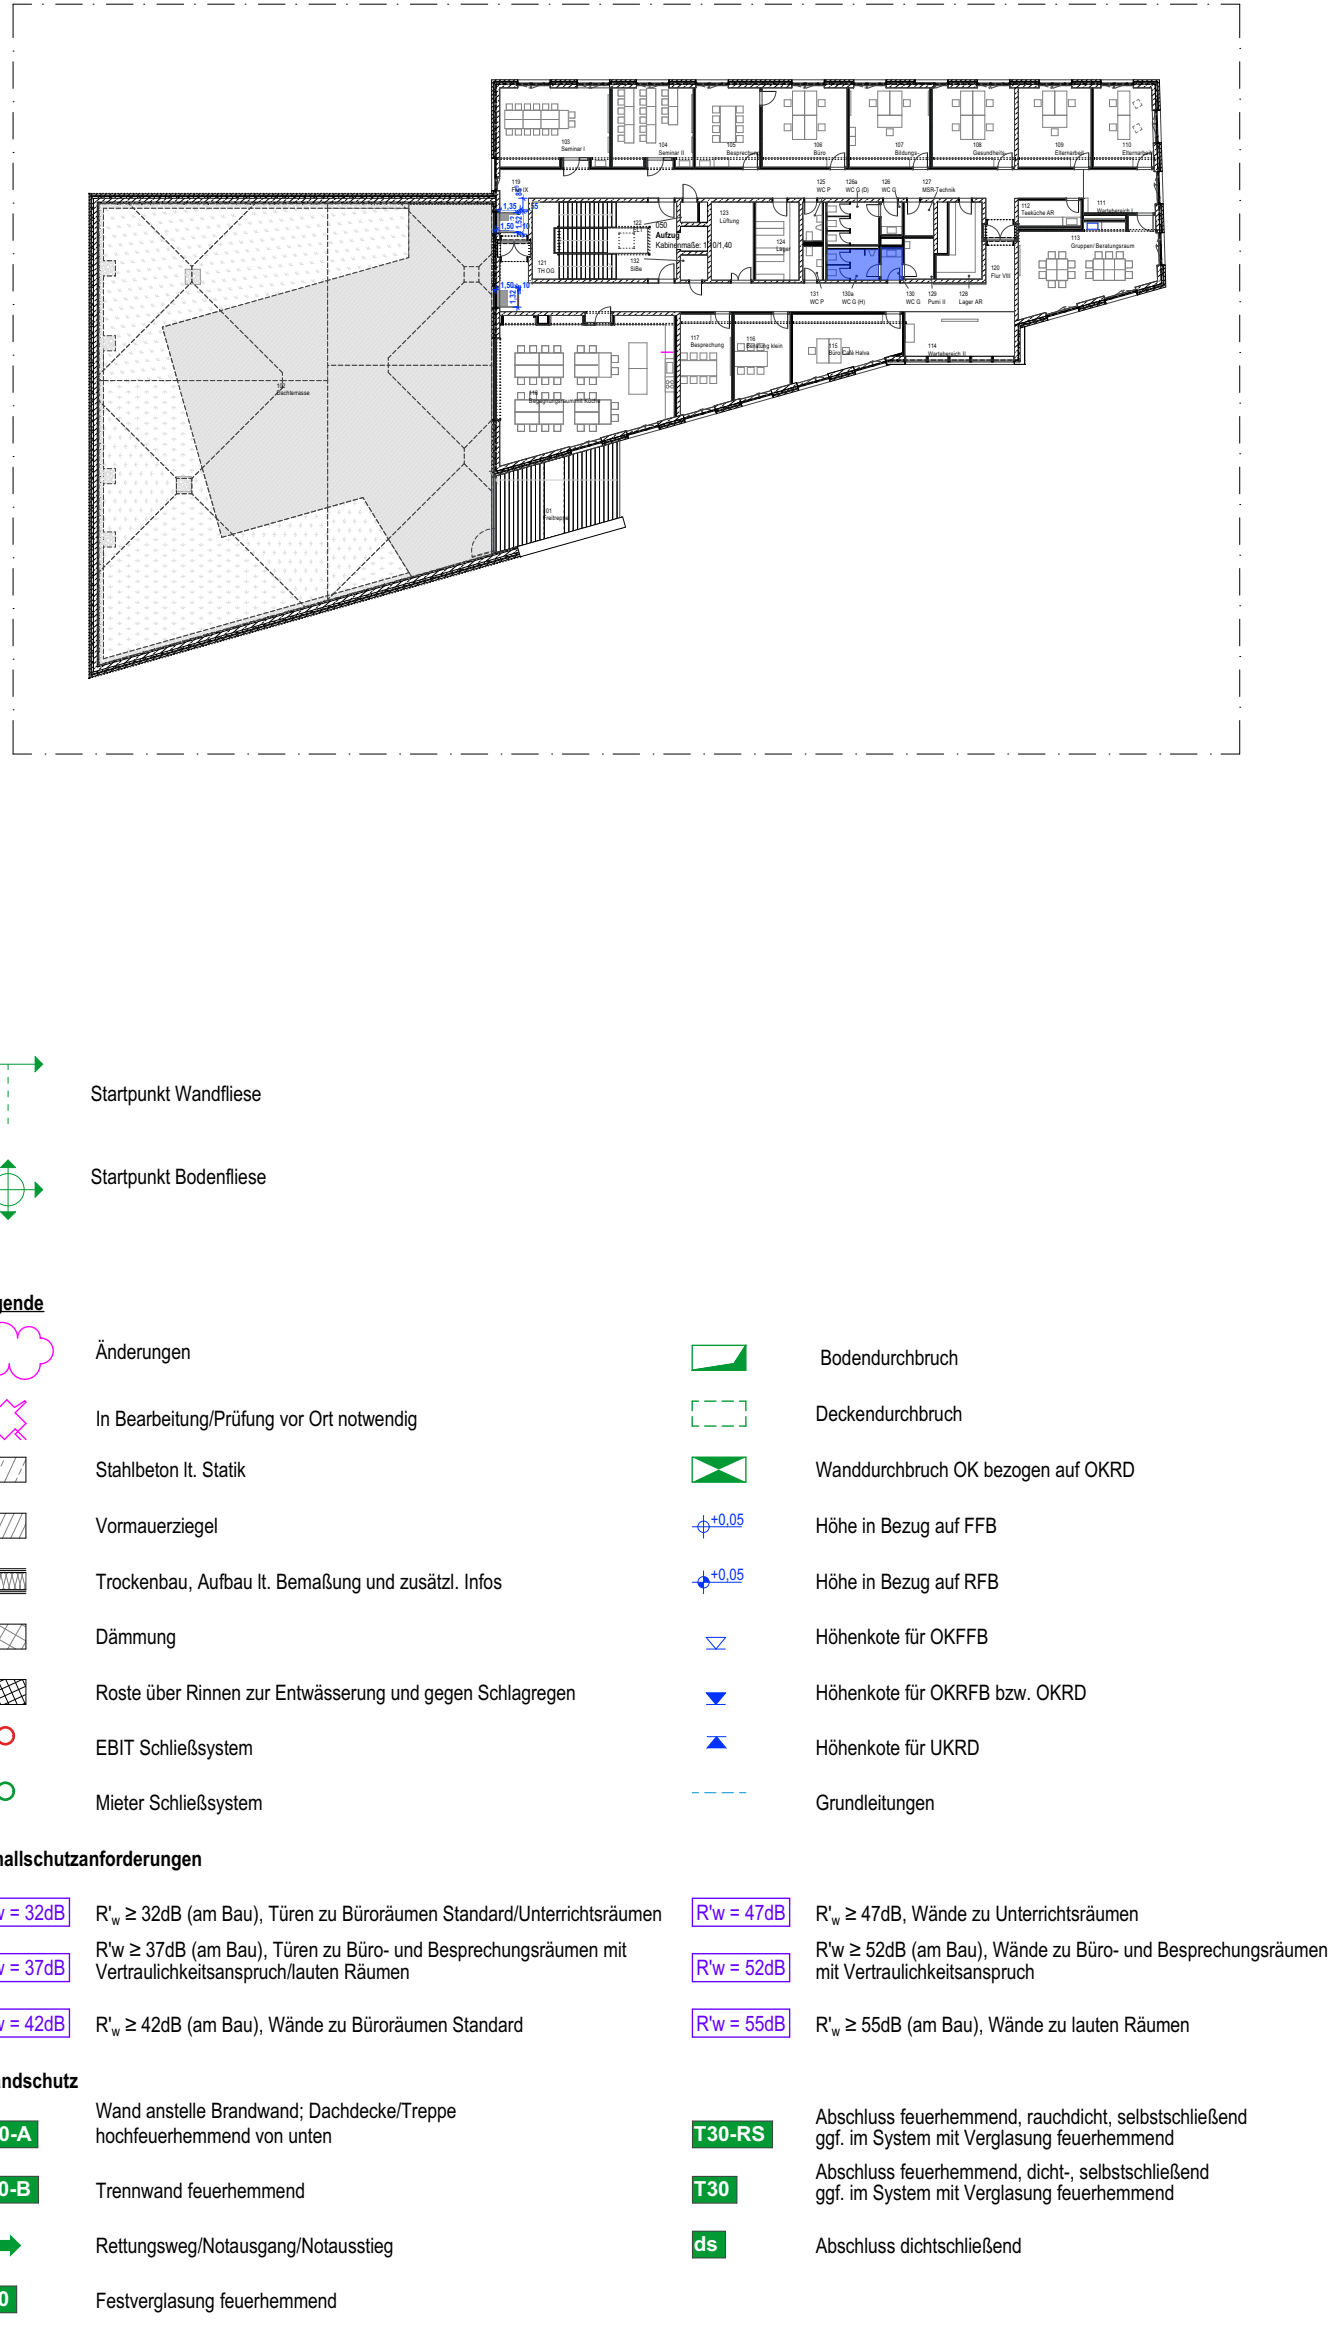
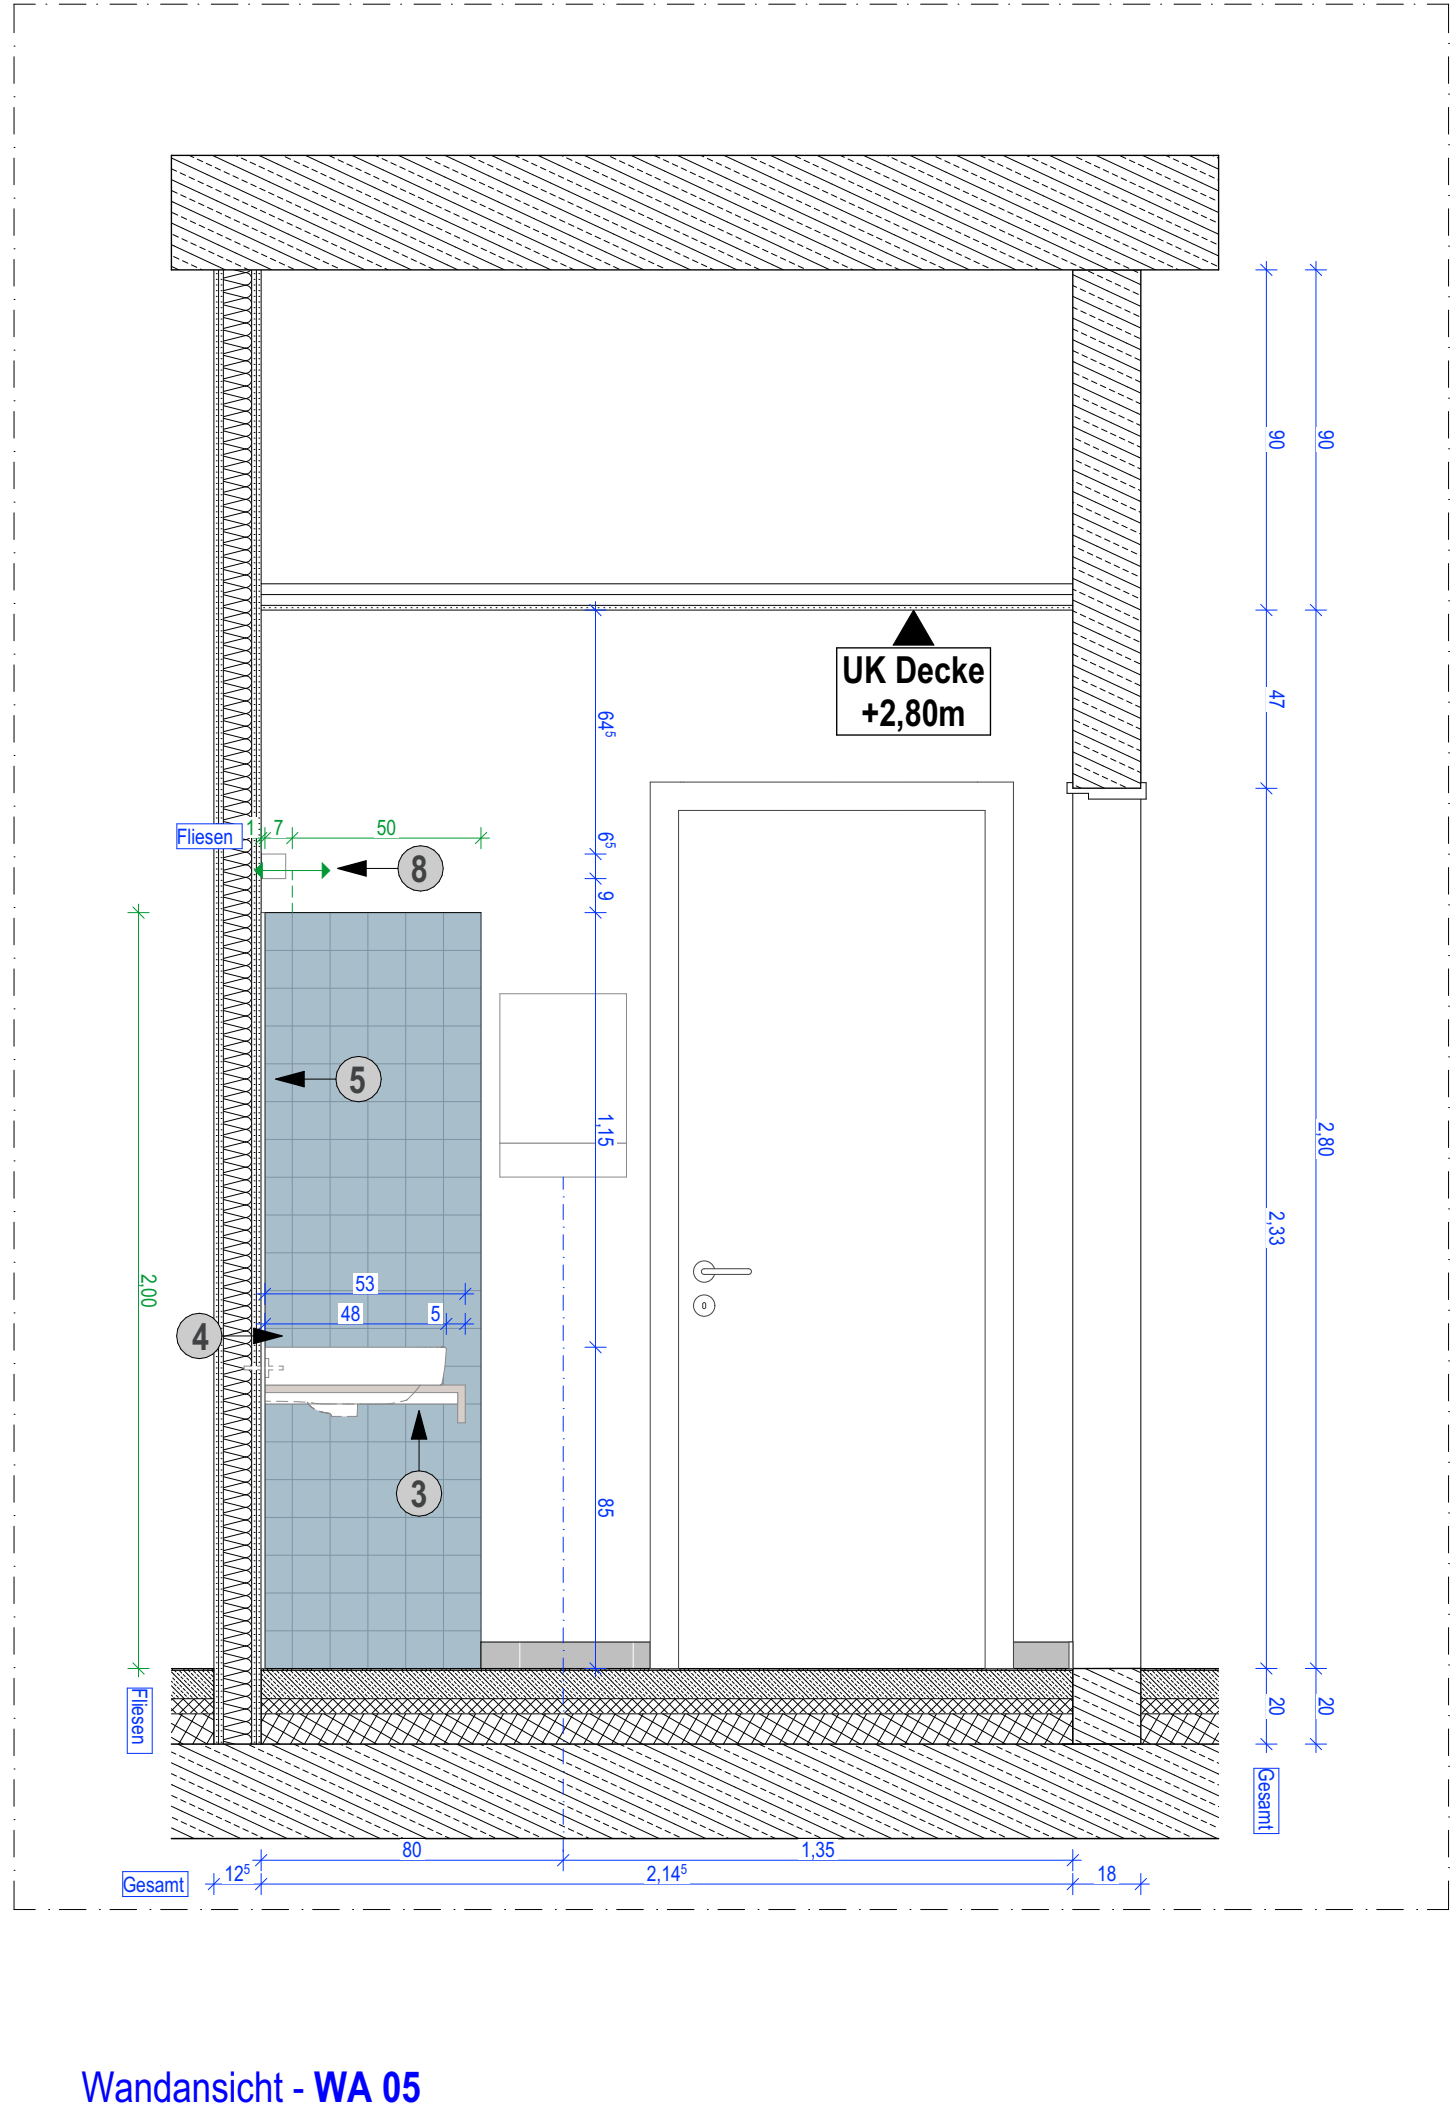
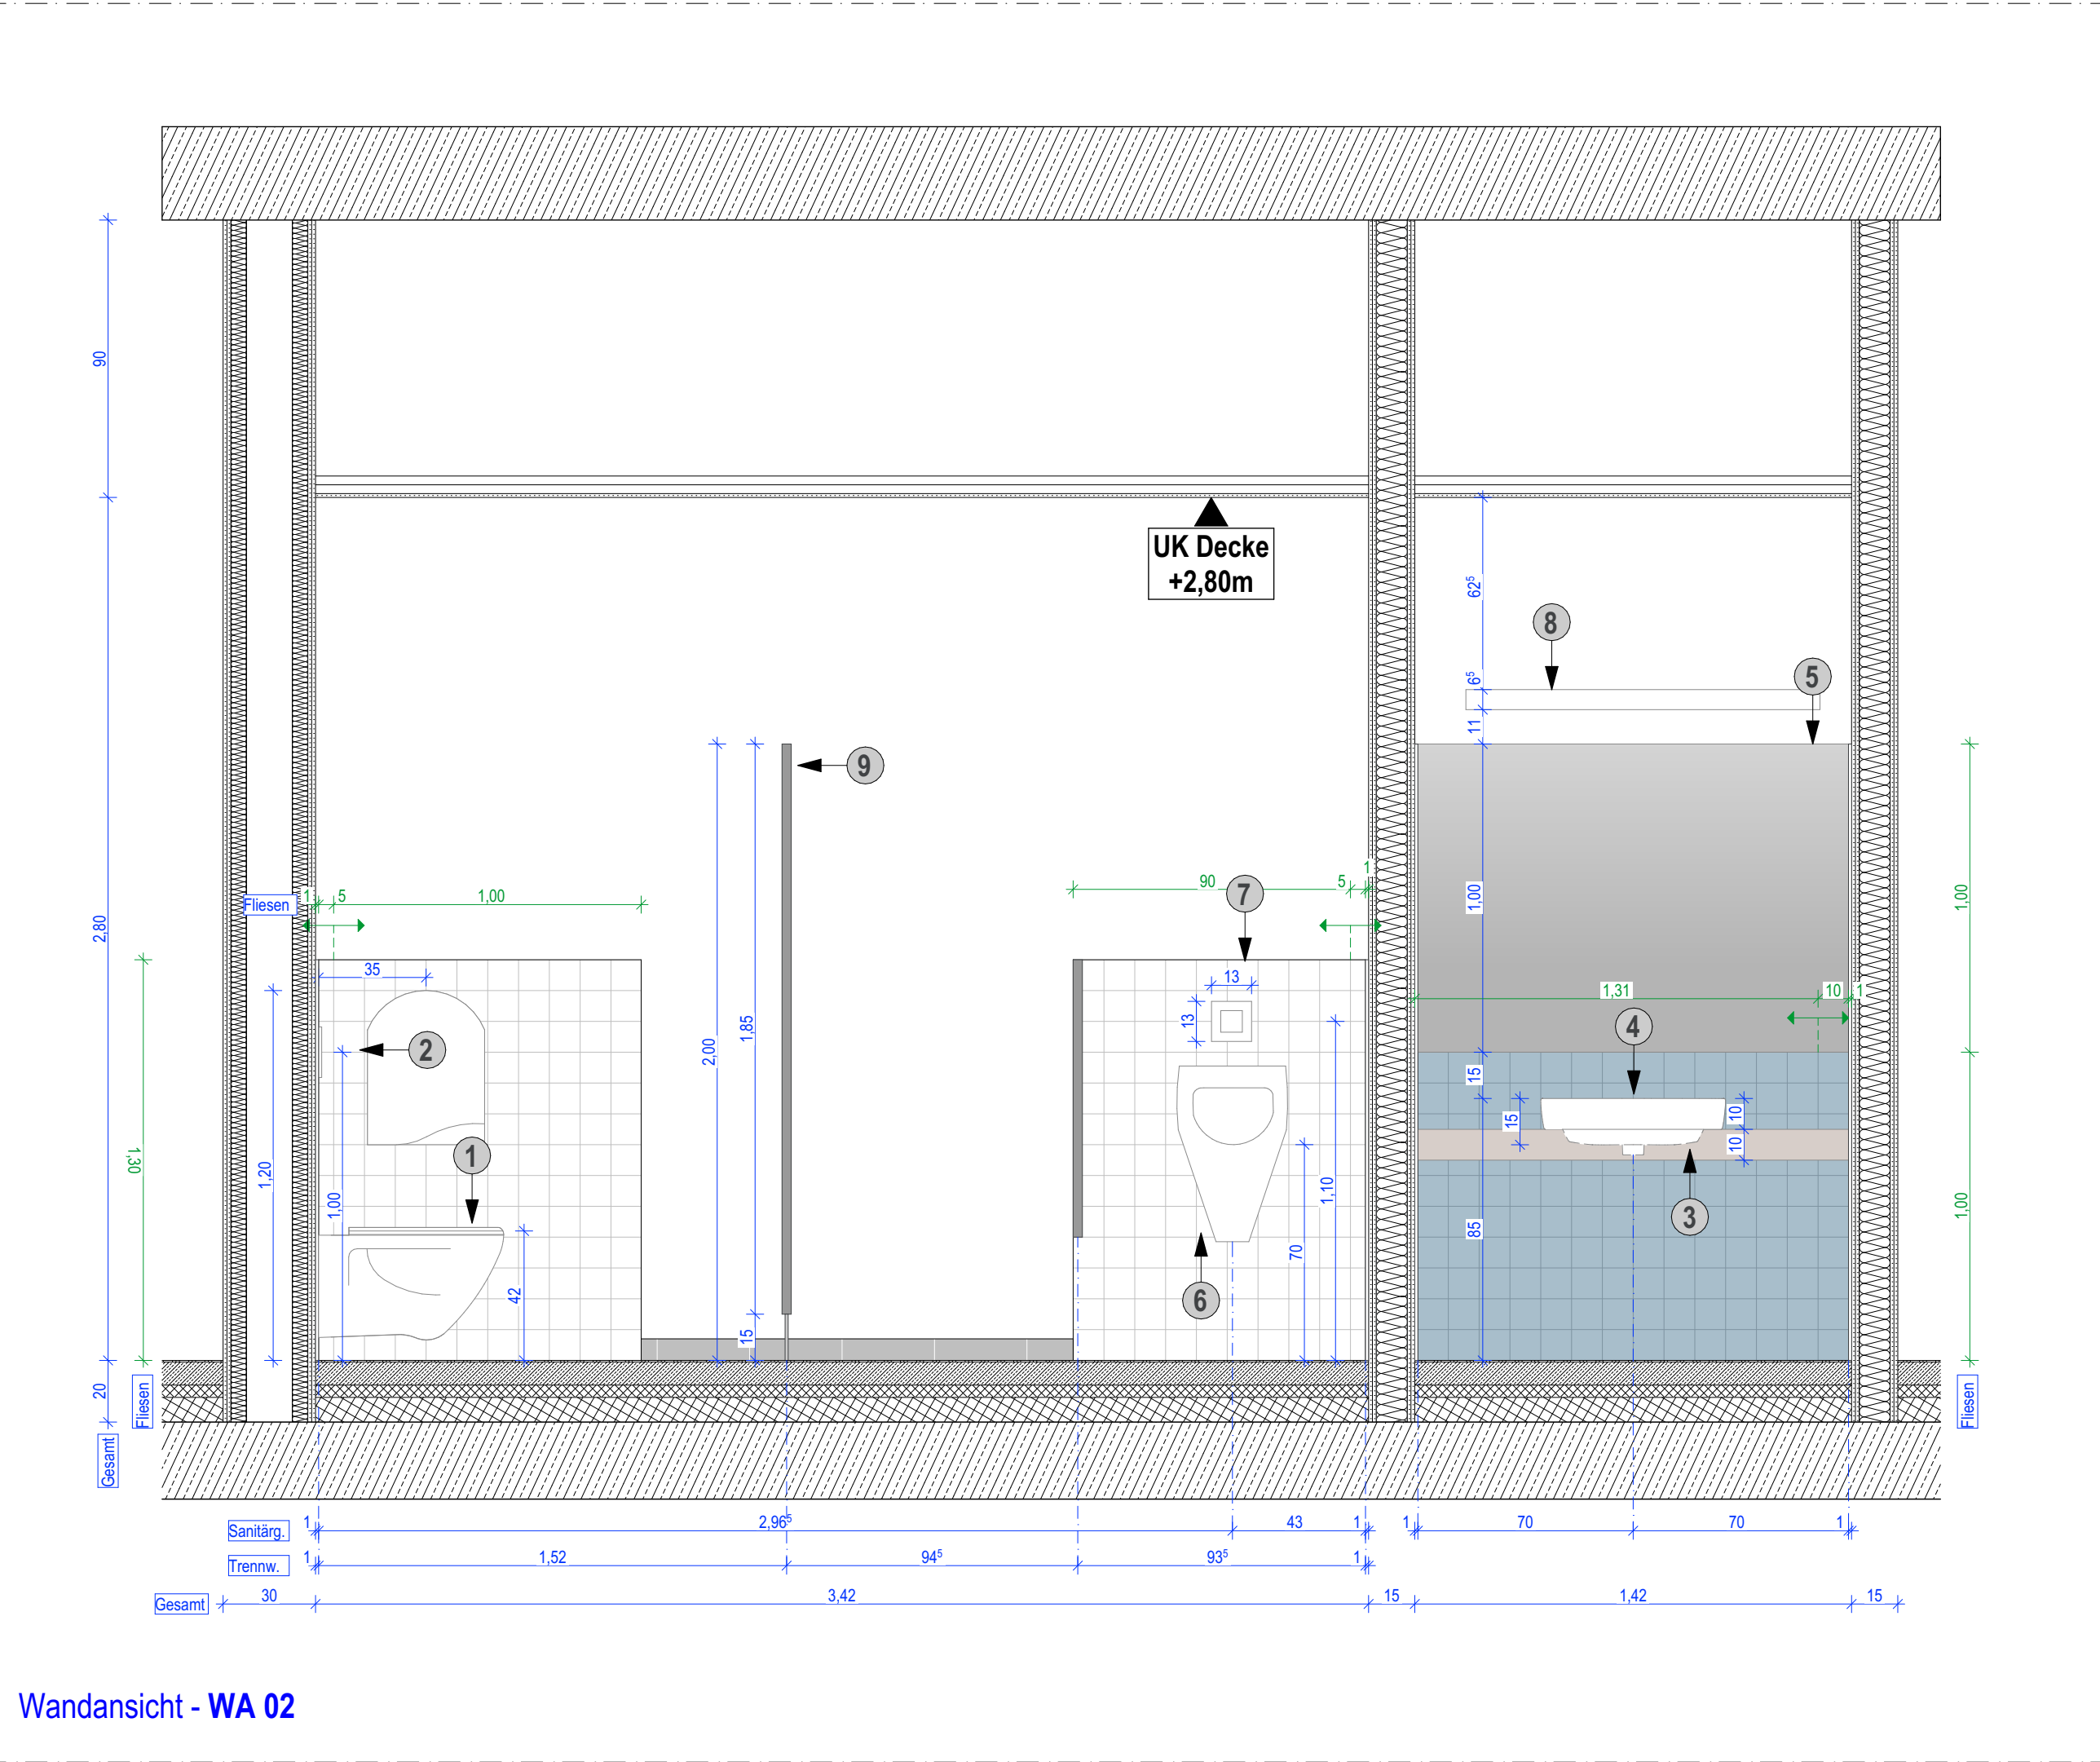
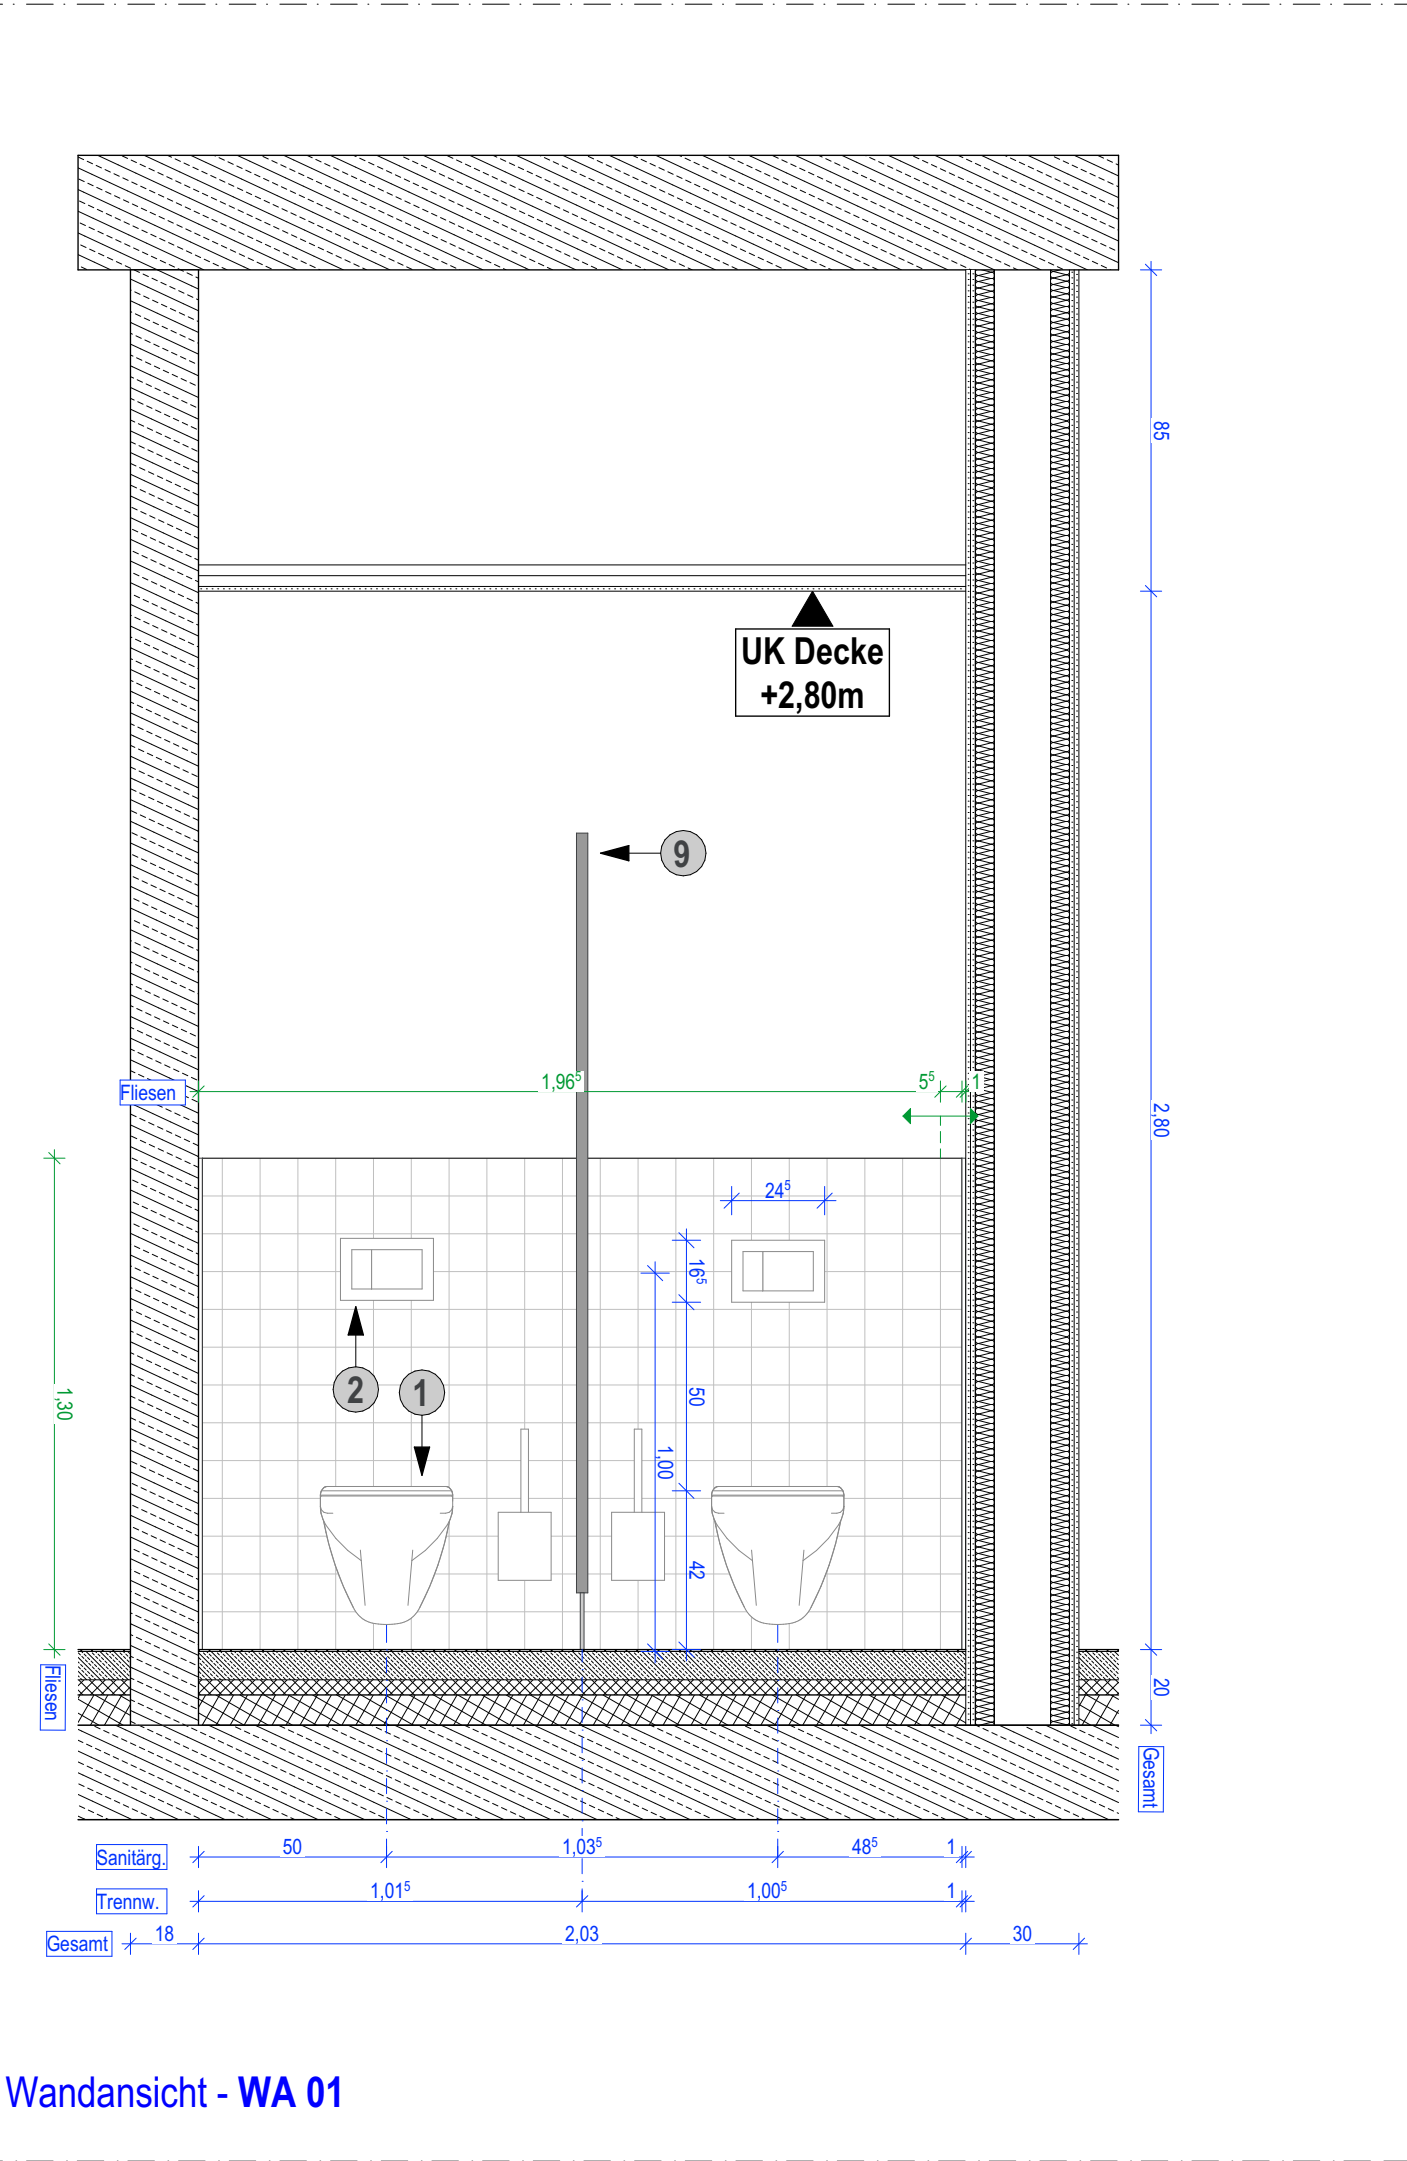
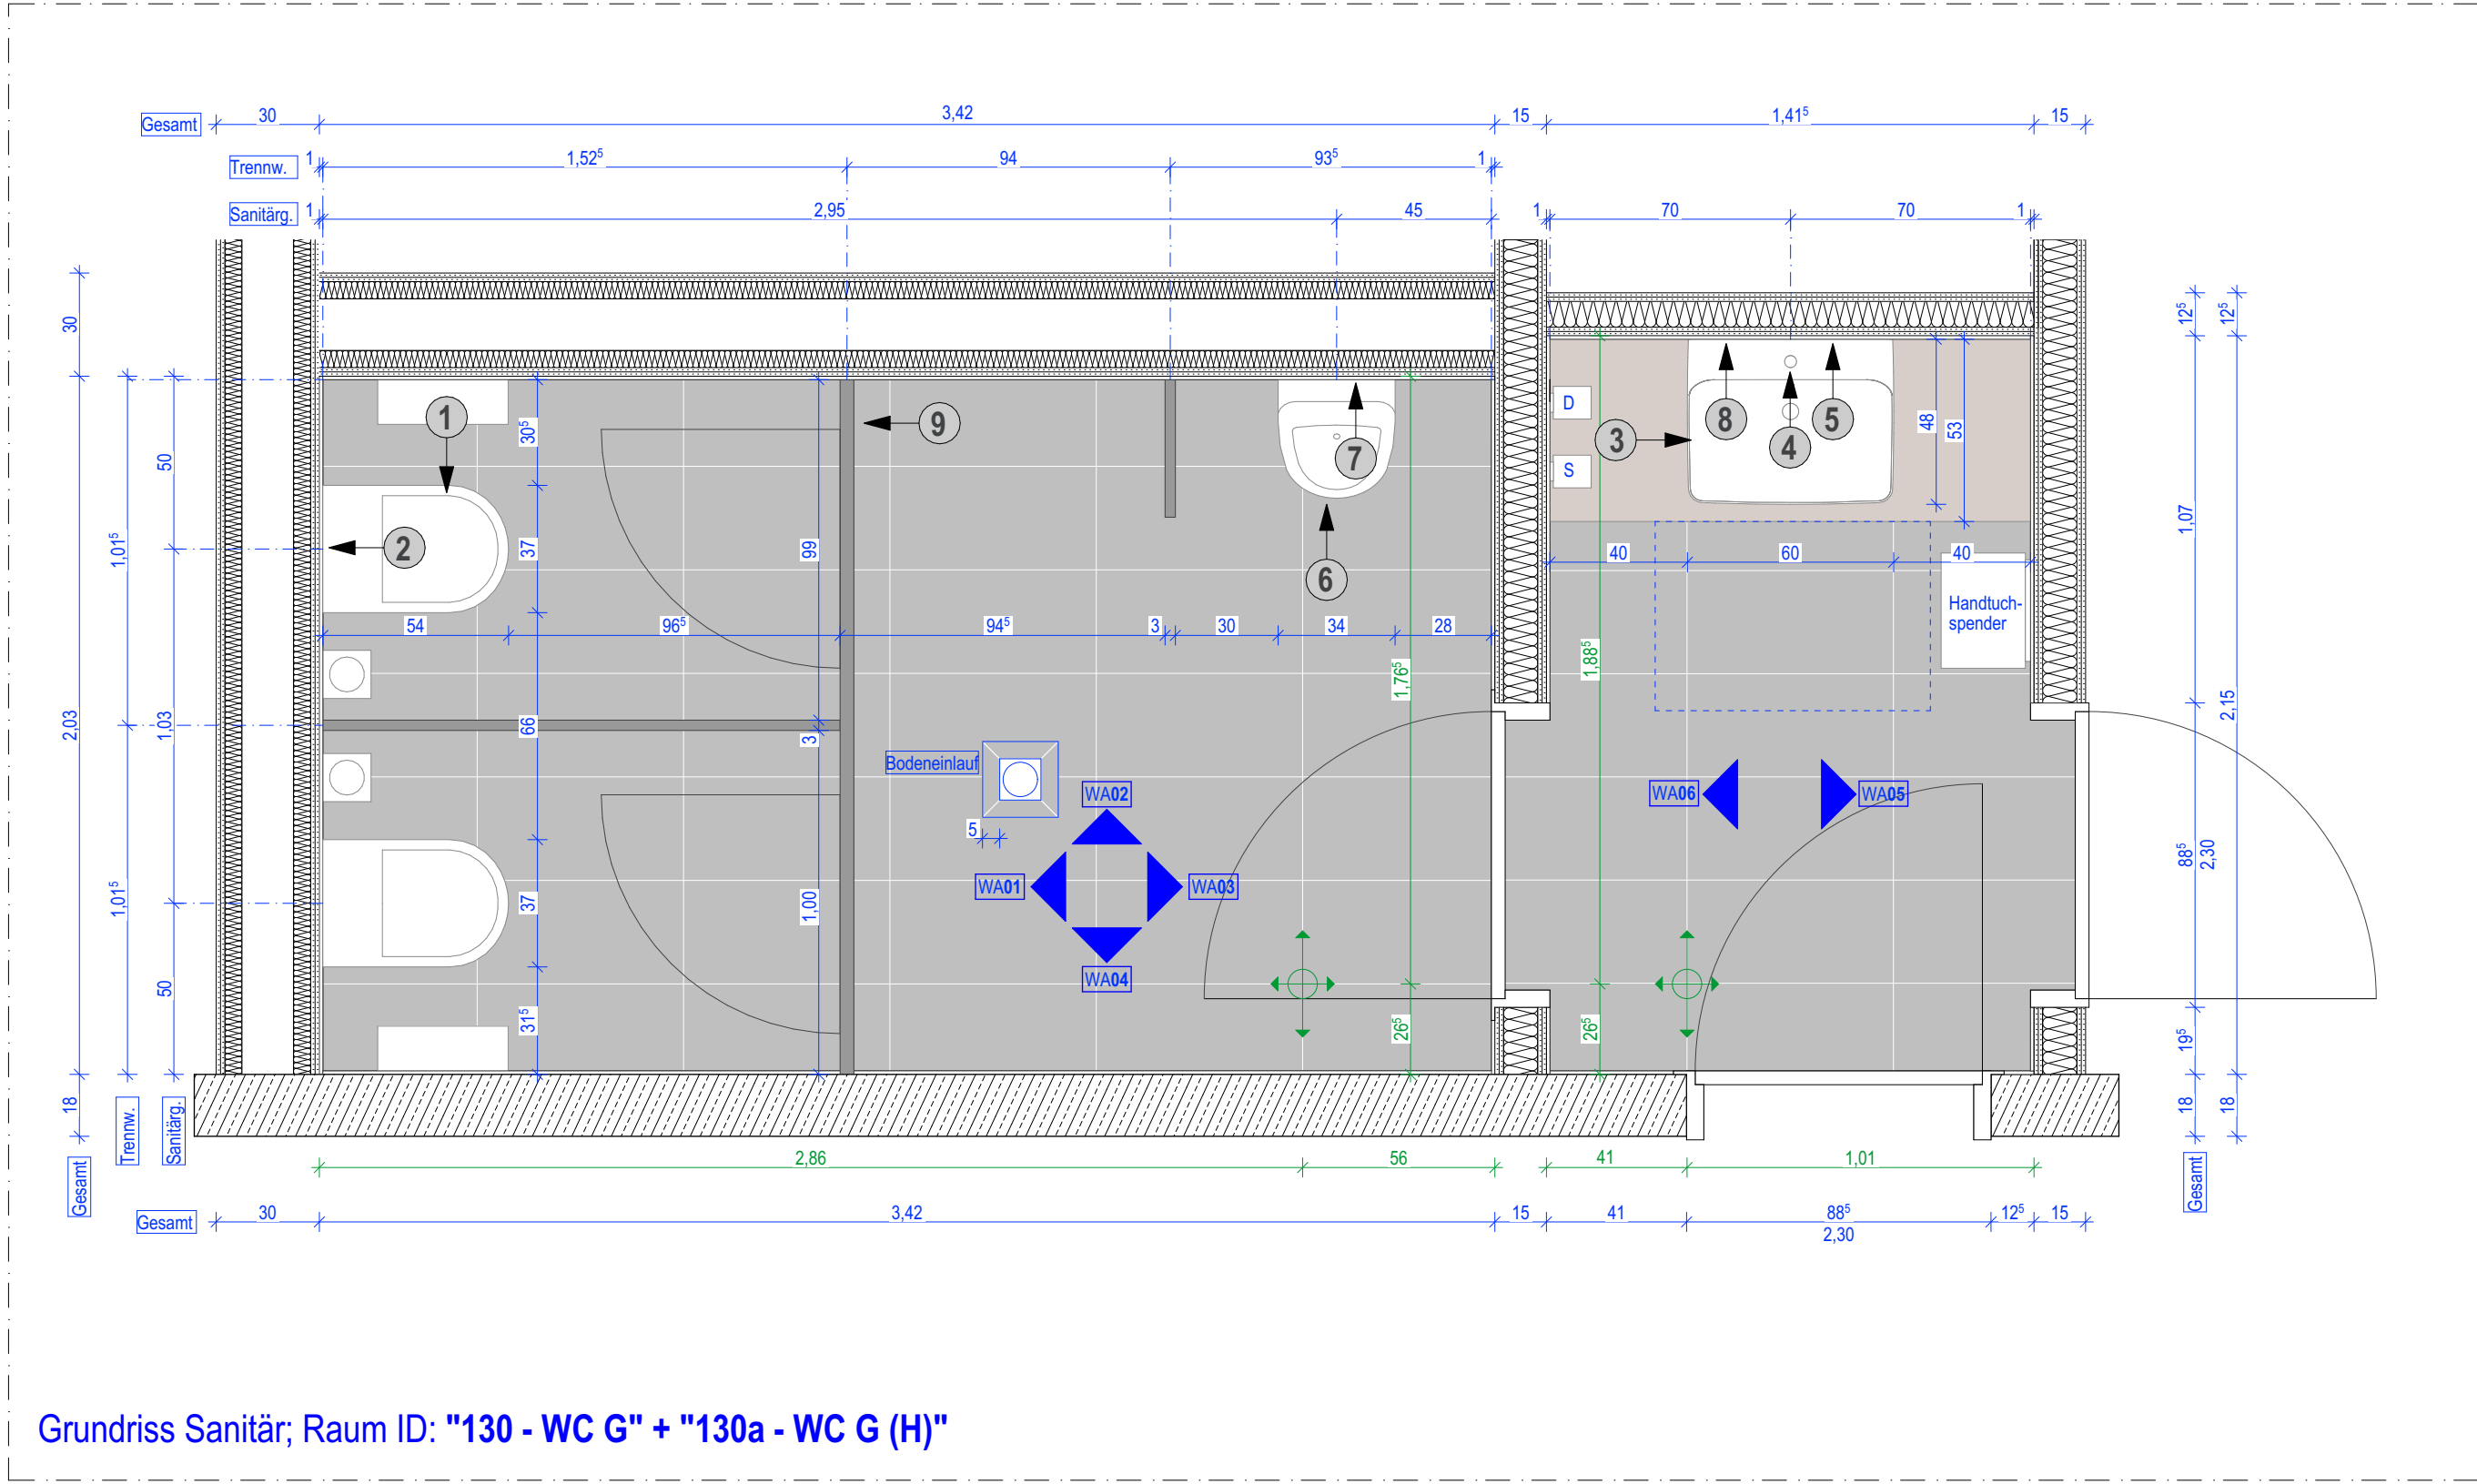
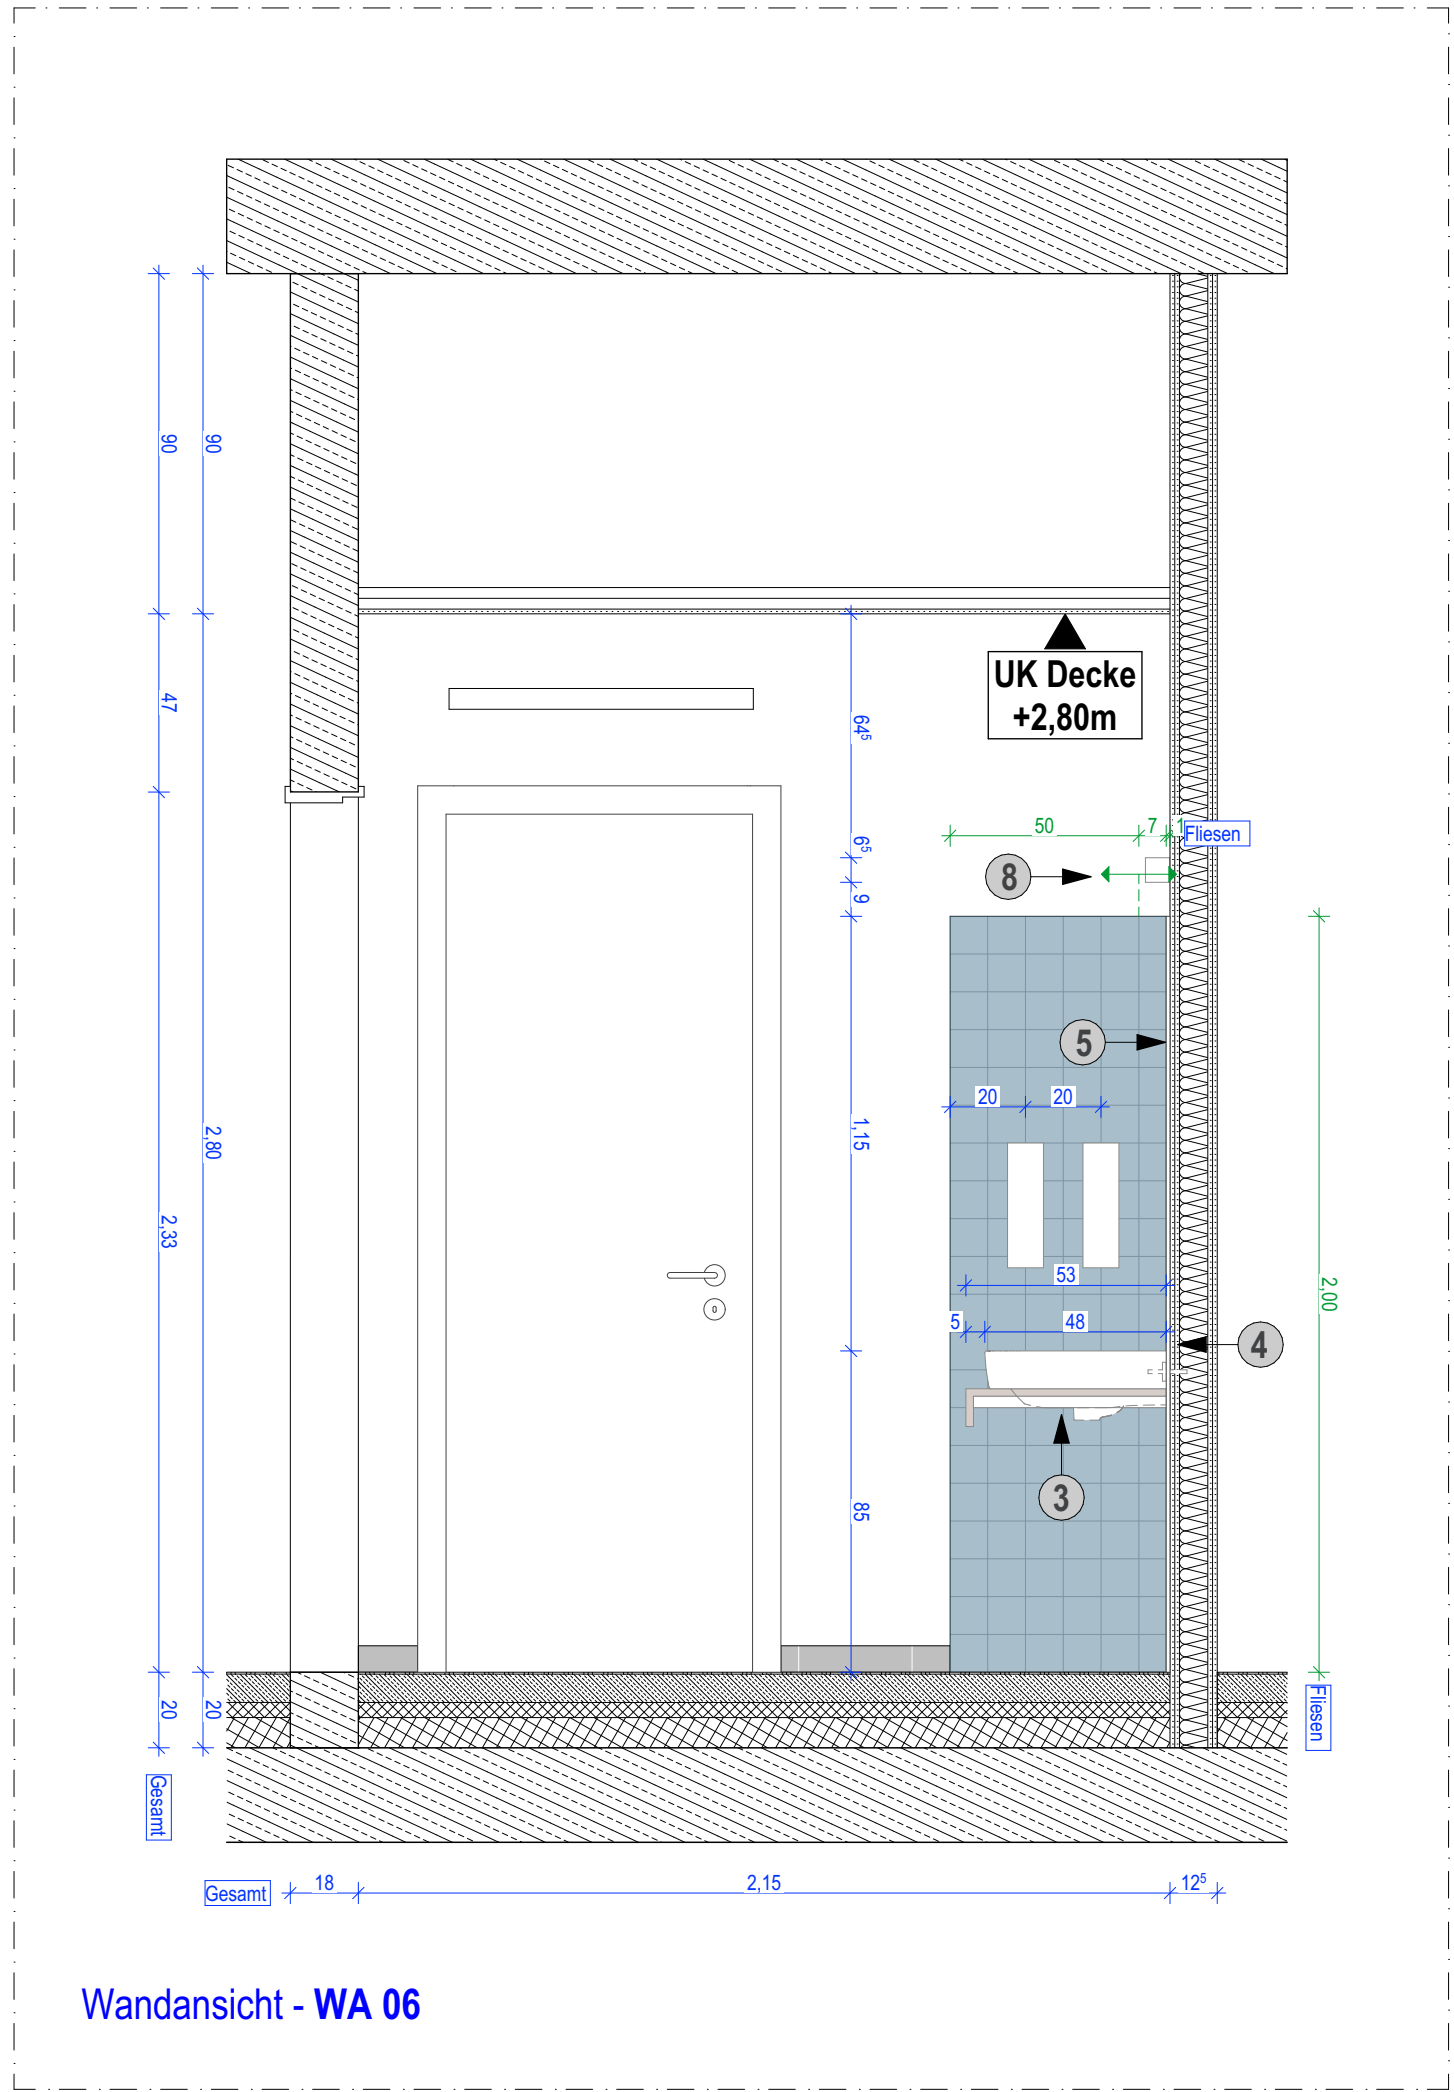


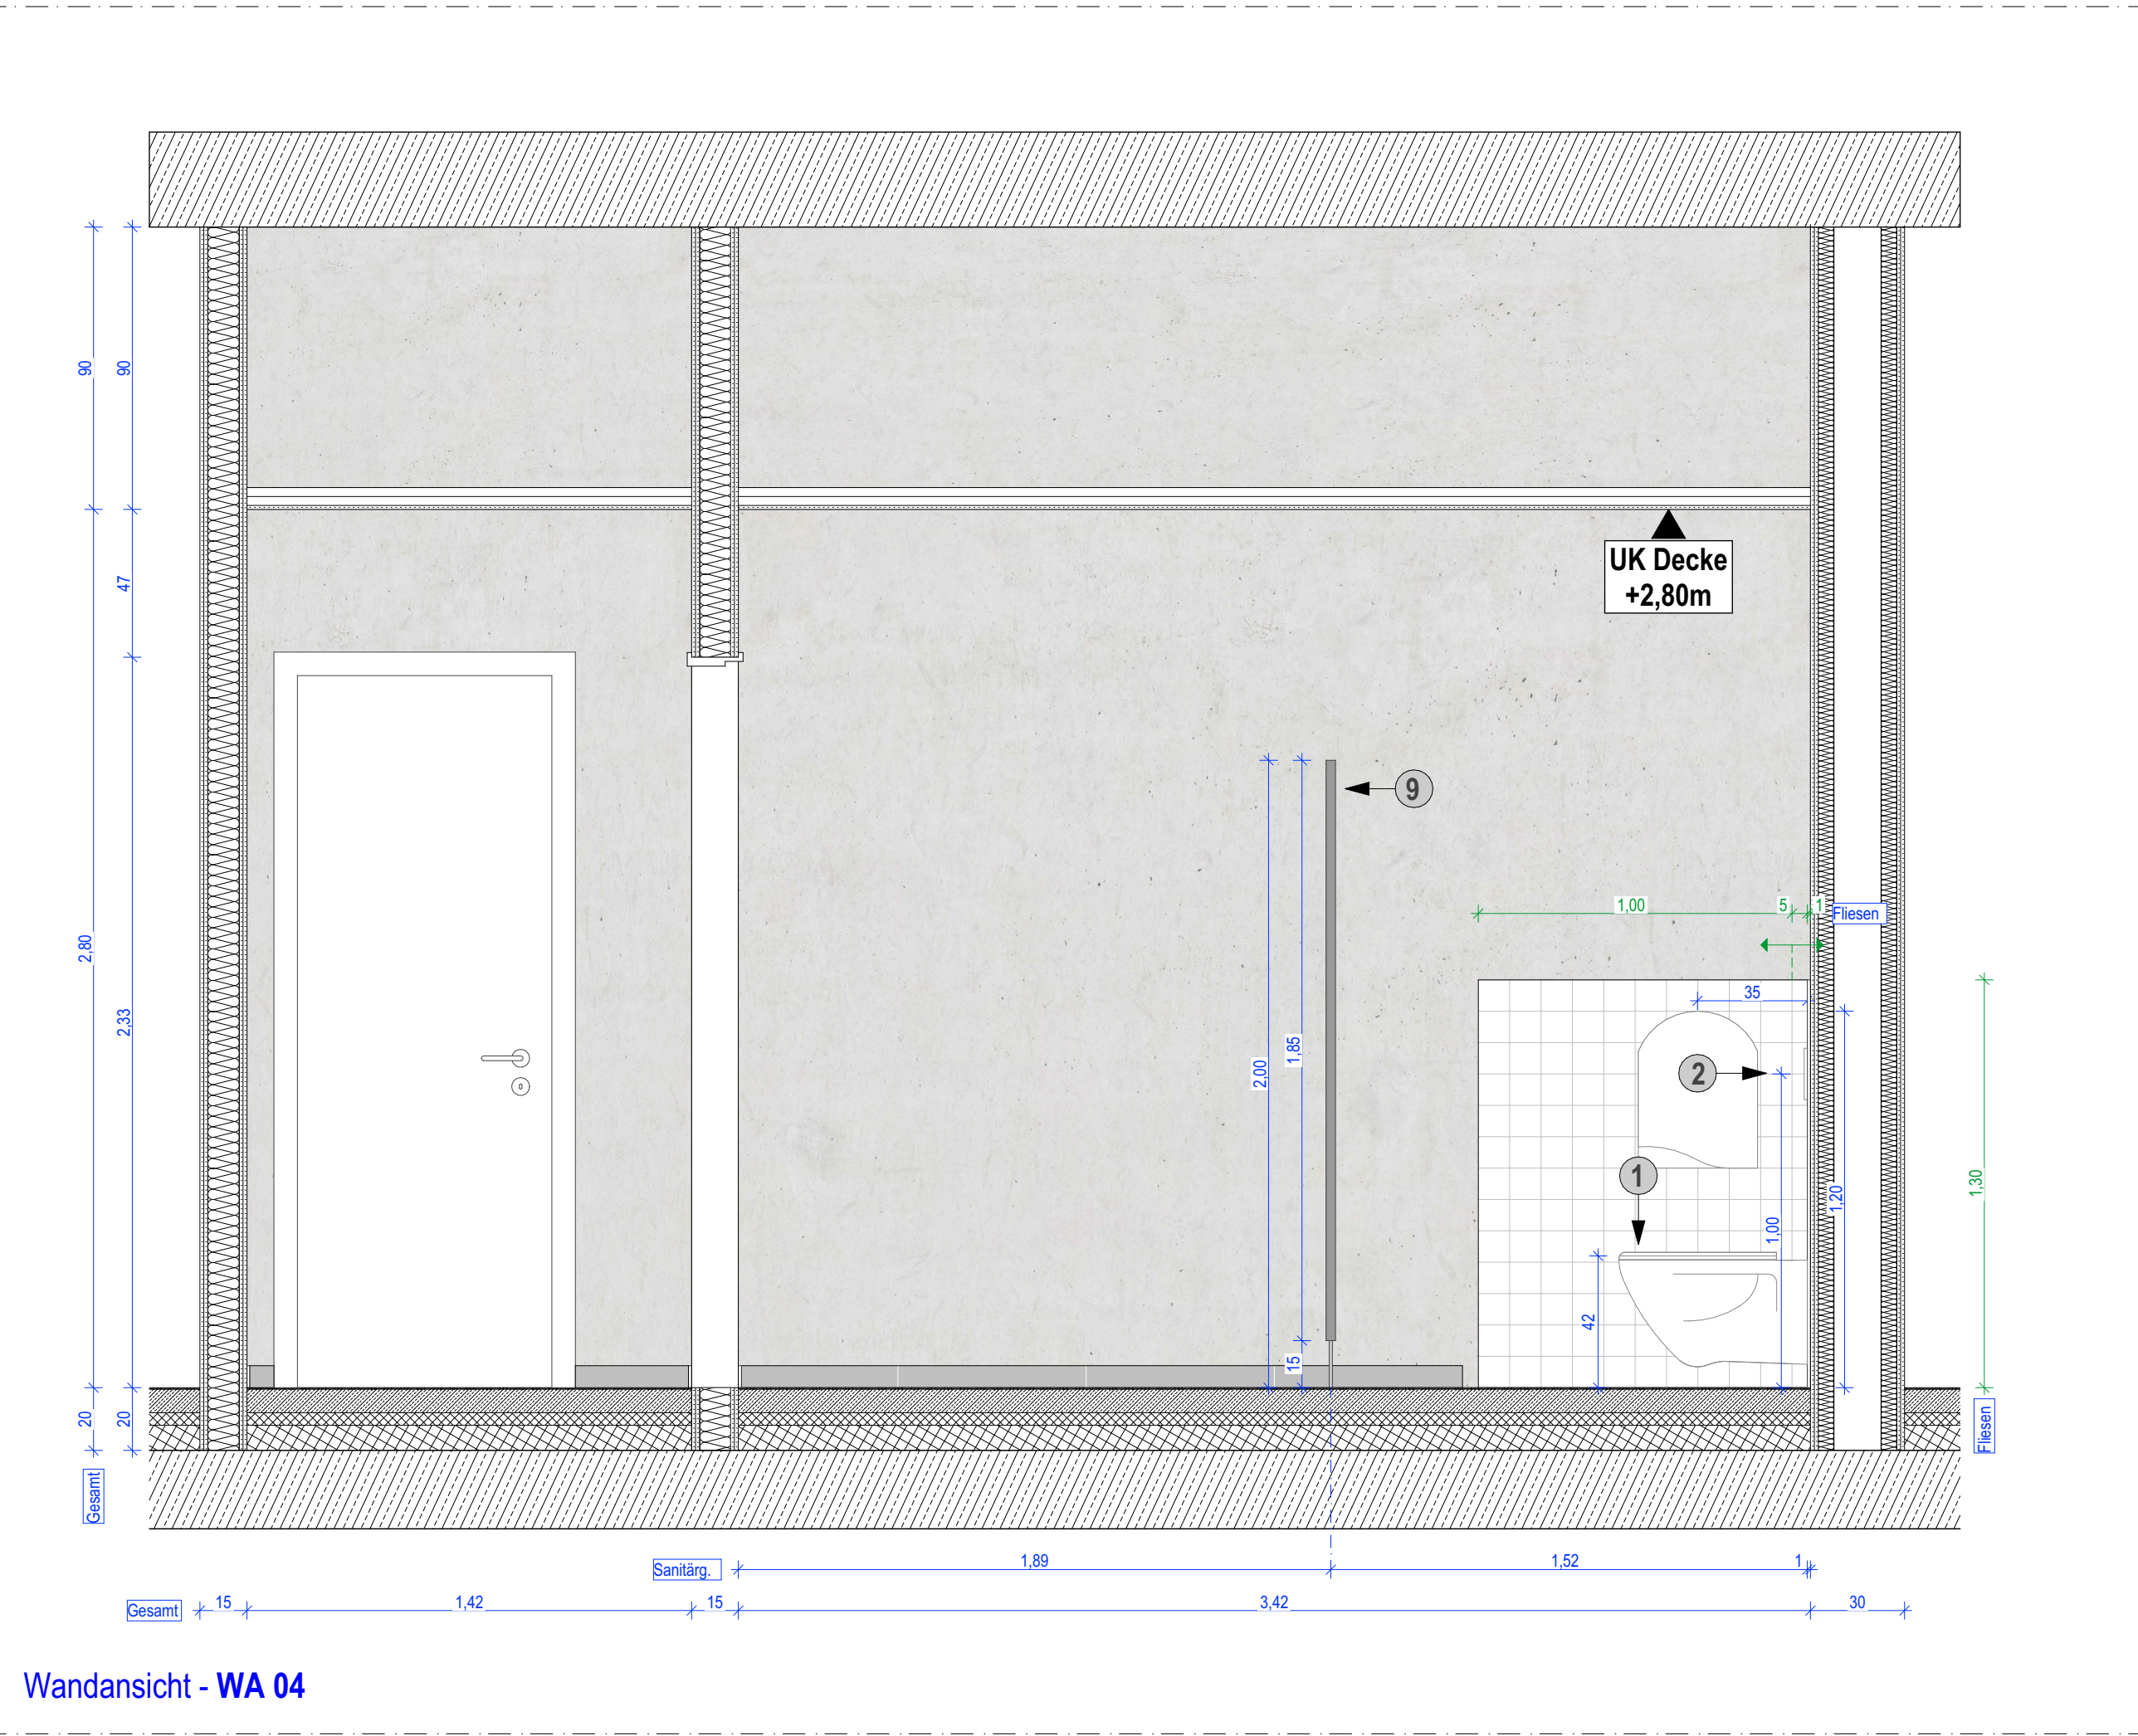

Sanitärobjekte	
1	WC: Fabr. Geberit Renova Plan
2	Betätigungsplatte: Fabr. Geberit Sigma 30
3	Waschtisch: Fabr. Geberit Renova Compact
4	Waschtischarmatur: Fabr. Franke F3S
5	Spiegel
6	Urinal: Fabr. Geberit Urinal Alivio
7	Urinal Betätigungsplatte: Fabr. Geberit Typ 30
8	Leuchte: Fabr. XAL Corner Surface (Typ4)
9	Trennwand

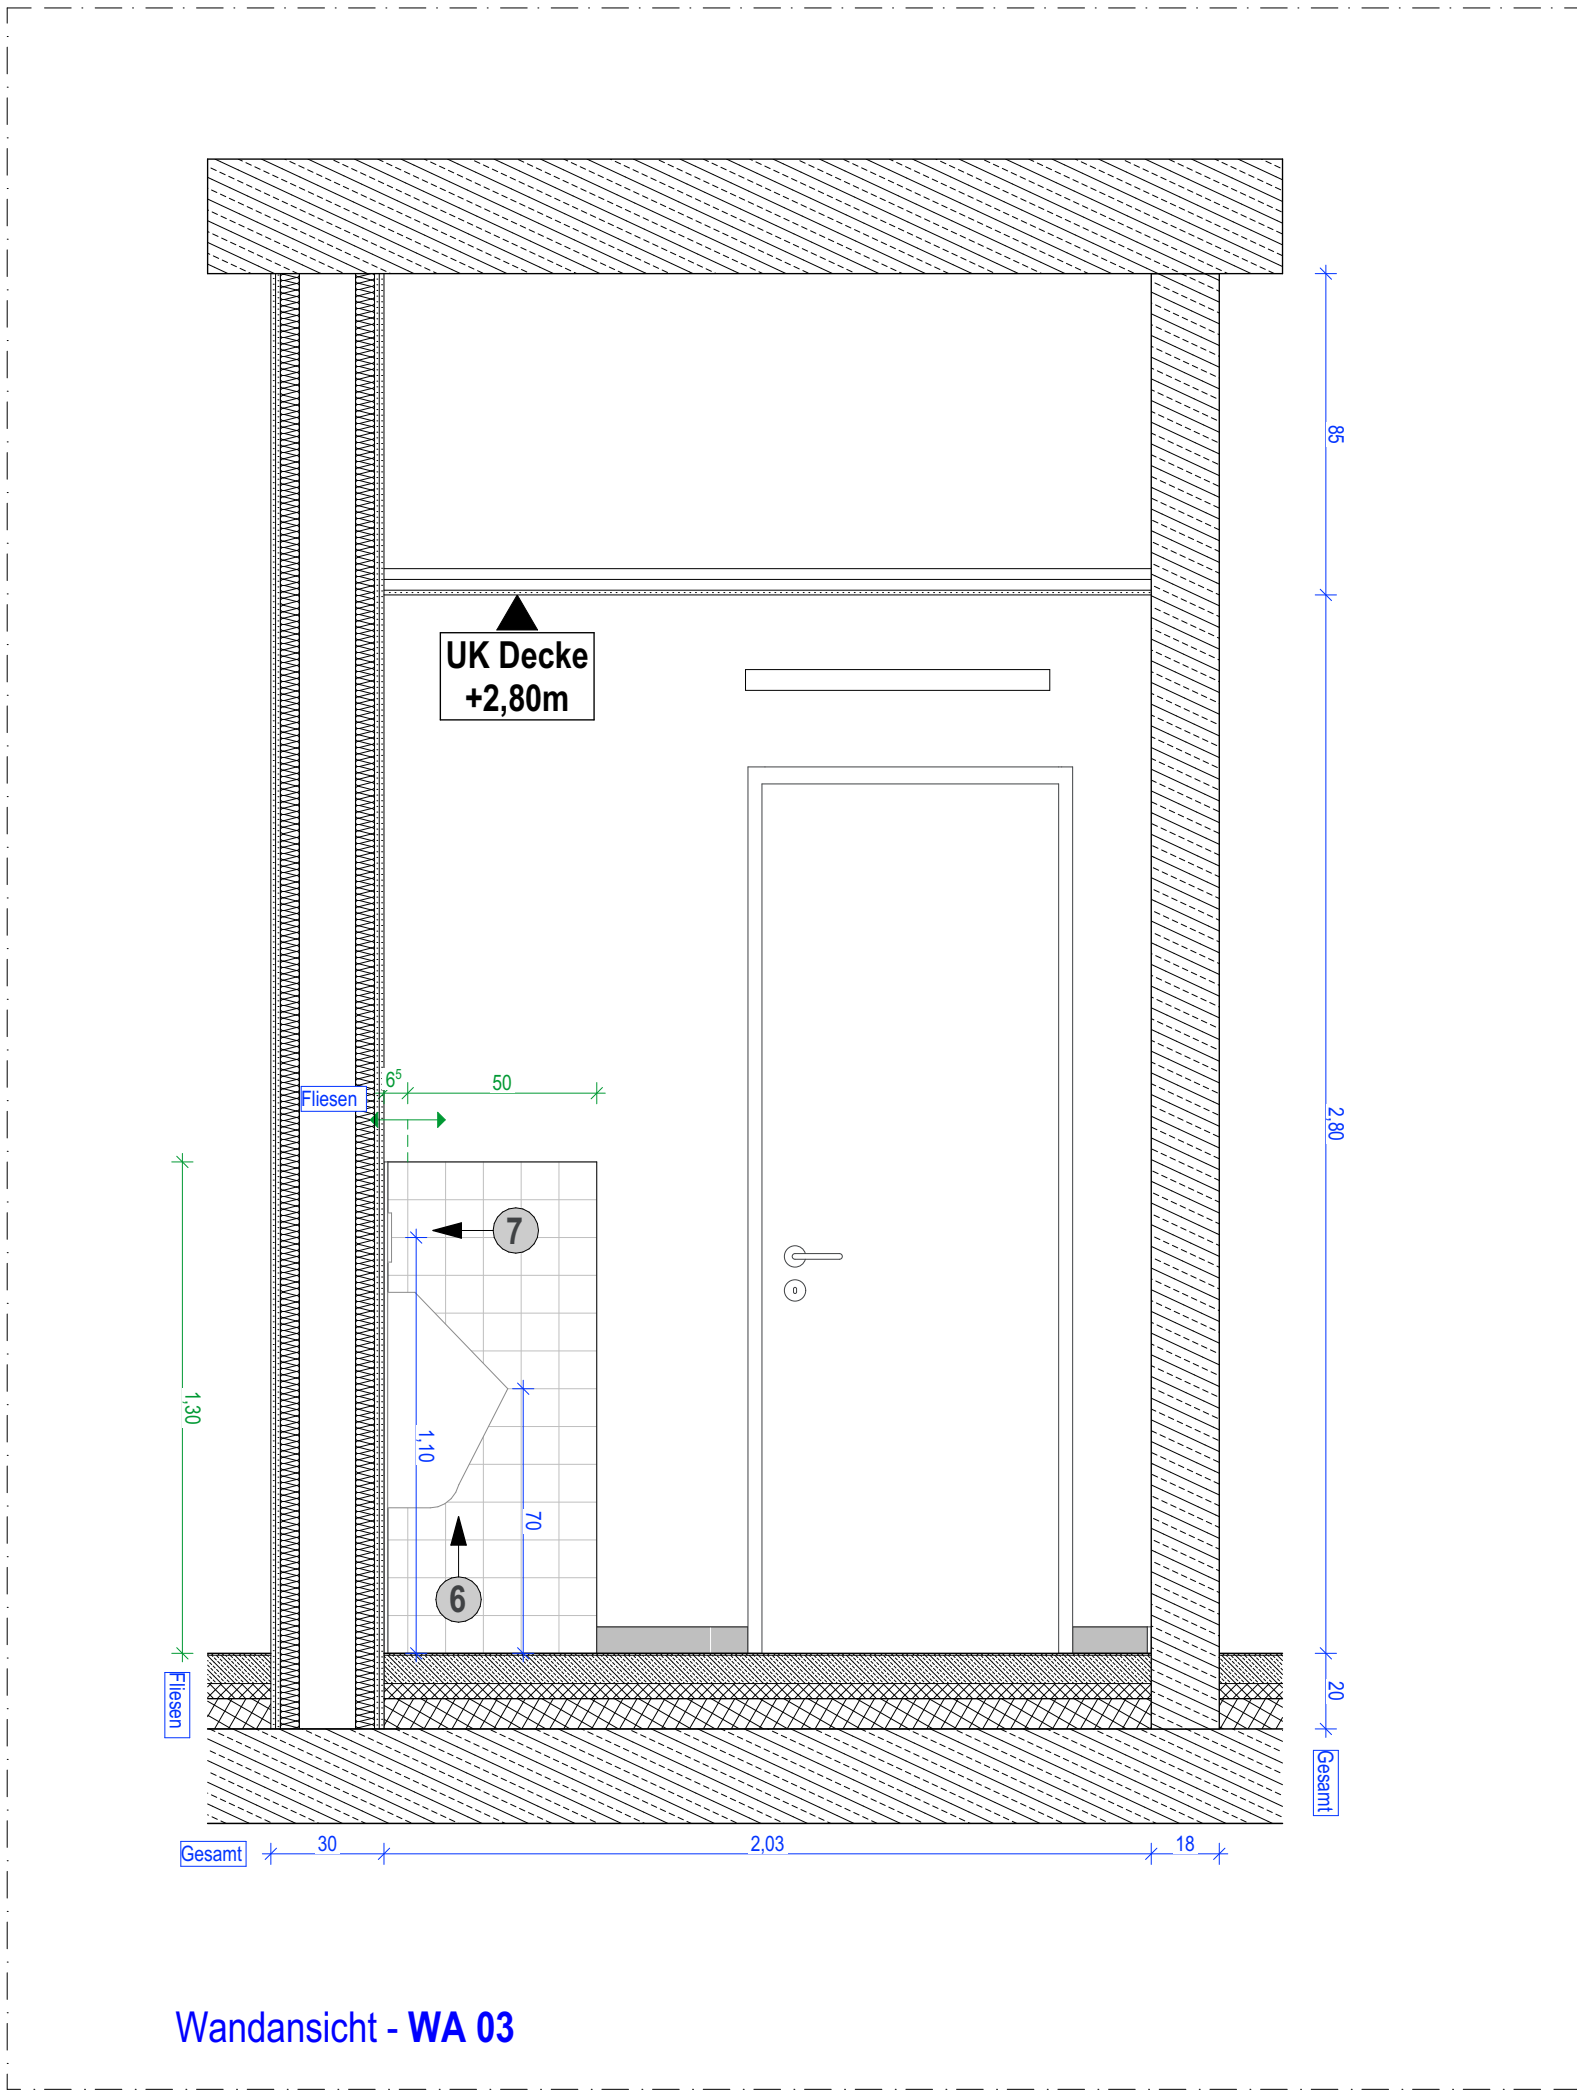

Höhenbezug OK FFB = +112,55 m ü. DHHN2016			
A	Eingrenzung Sanitärausstattungs-elemente, Anpassung Fliesenpiegel	16.04.2025	
O	Einstausch	31.01.2025	
Index	Änderung	Datum	Gez.
Zeichnungscode		Fliesenpiegel_130_WC G (H)_443_A	Index
Landeshauptstadt Dresden Dresden, Amt für Hochbau und Immobilienverwaltung PF 120020 01001 Dresden Tel. 488 38 20, Fax 488 38 17			
Obersichtsplan			
Projekt HI.6520039 – Ersatzneubau Stadtelthaus Johannstadt Pfeifferhannsstraße 01307 Dresden			
Standortverwalter Amt für Hochbau und Immobilienverwaltung			
Planungsphase 5 – Ausführungsplanung			
Architekten			
Tel: Fax: E-Mail:			
Datum: Unterschrift:			
Inhaltliche Koordinierung ist erfolgt mit:			
Fachplaner	Fachplaner	Fachplaner	Fachplaner
Darstellung		DWG: Dateiname 4556_001_5_A_D19_443_A.dwg	
Fliesenpiegel_130_WC G (H)		Maßstab 1:20	Datum 31.01.2025
		Gez.	Projekt-Nr. HI.6520039
		Bl.- Größe A1	Bl.-Nr. 4.443
Ausgabedatum: 16.04.2025			