



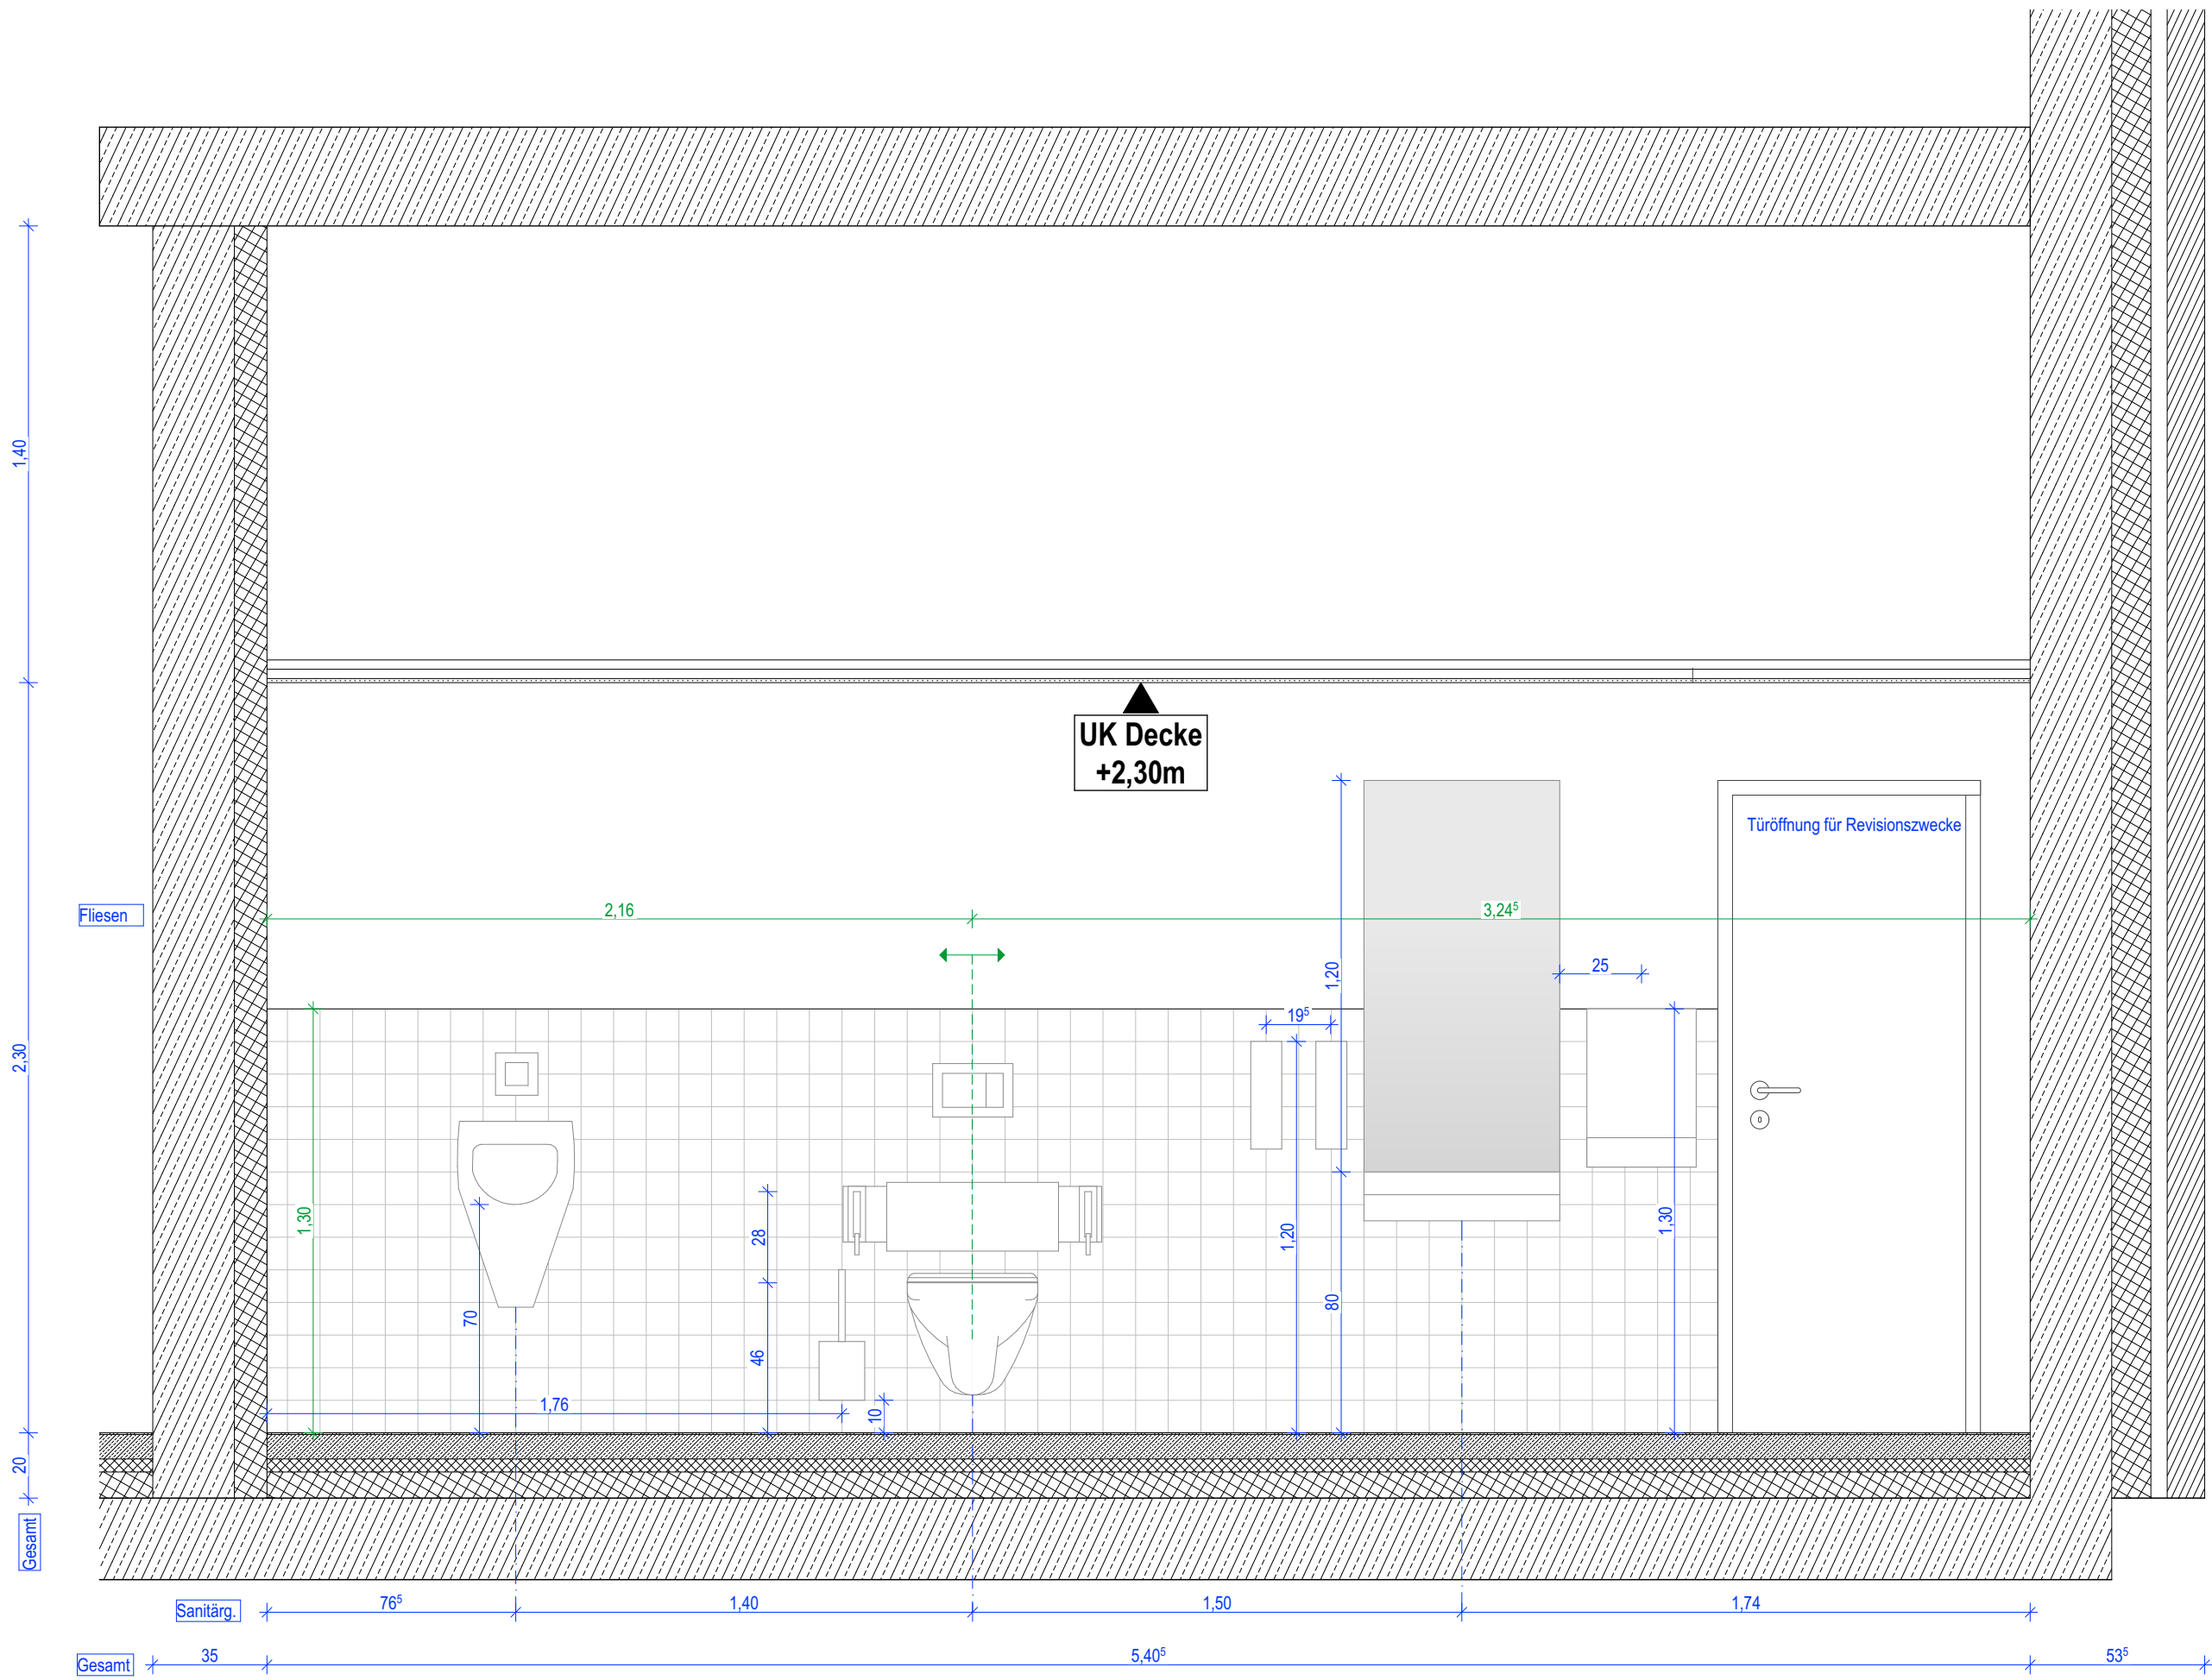


Wandansicht - WA 01

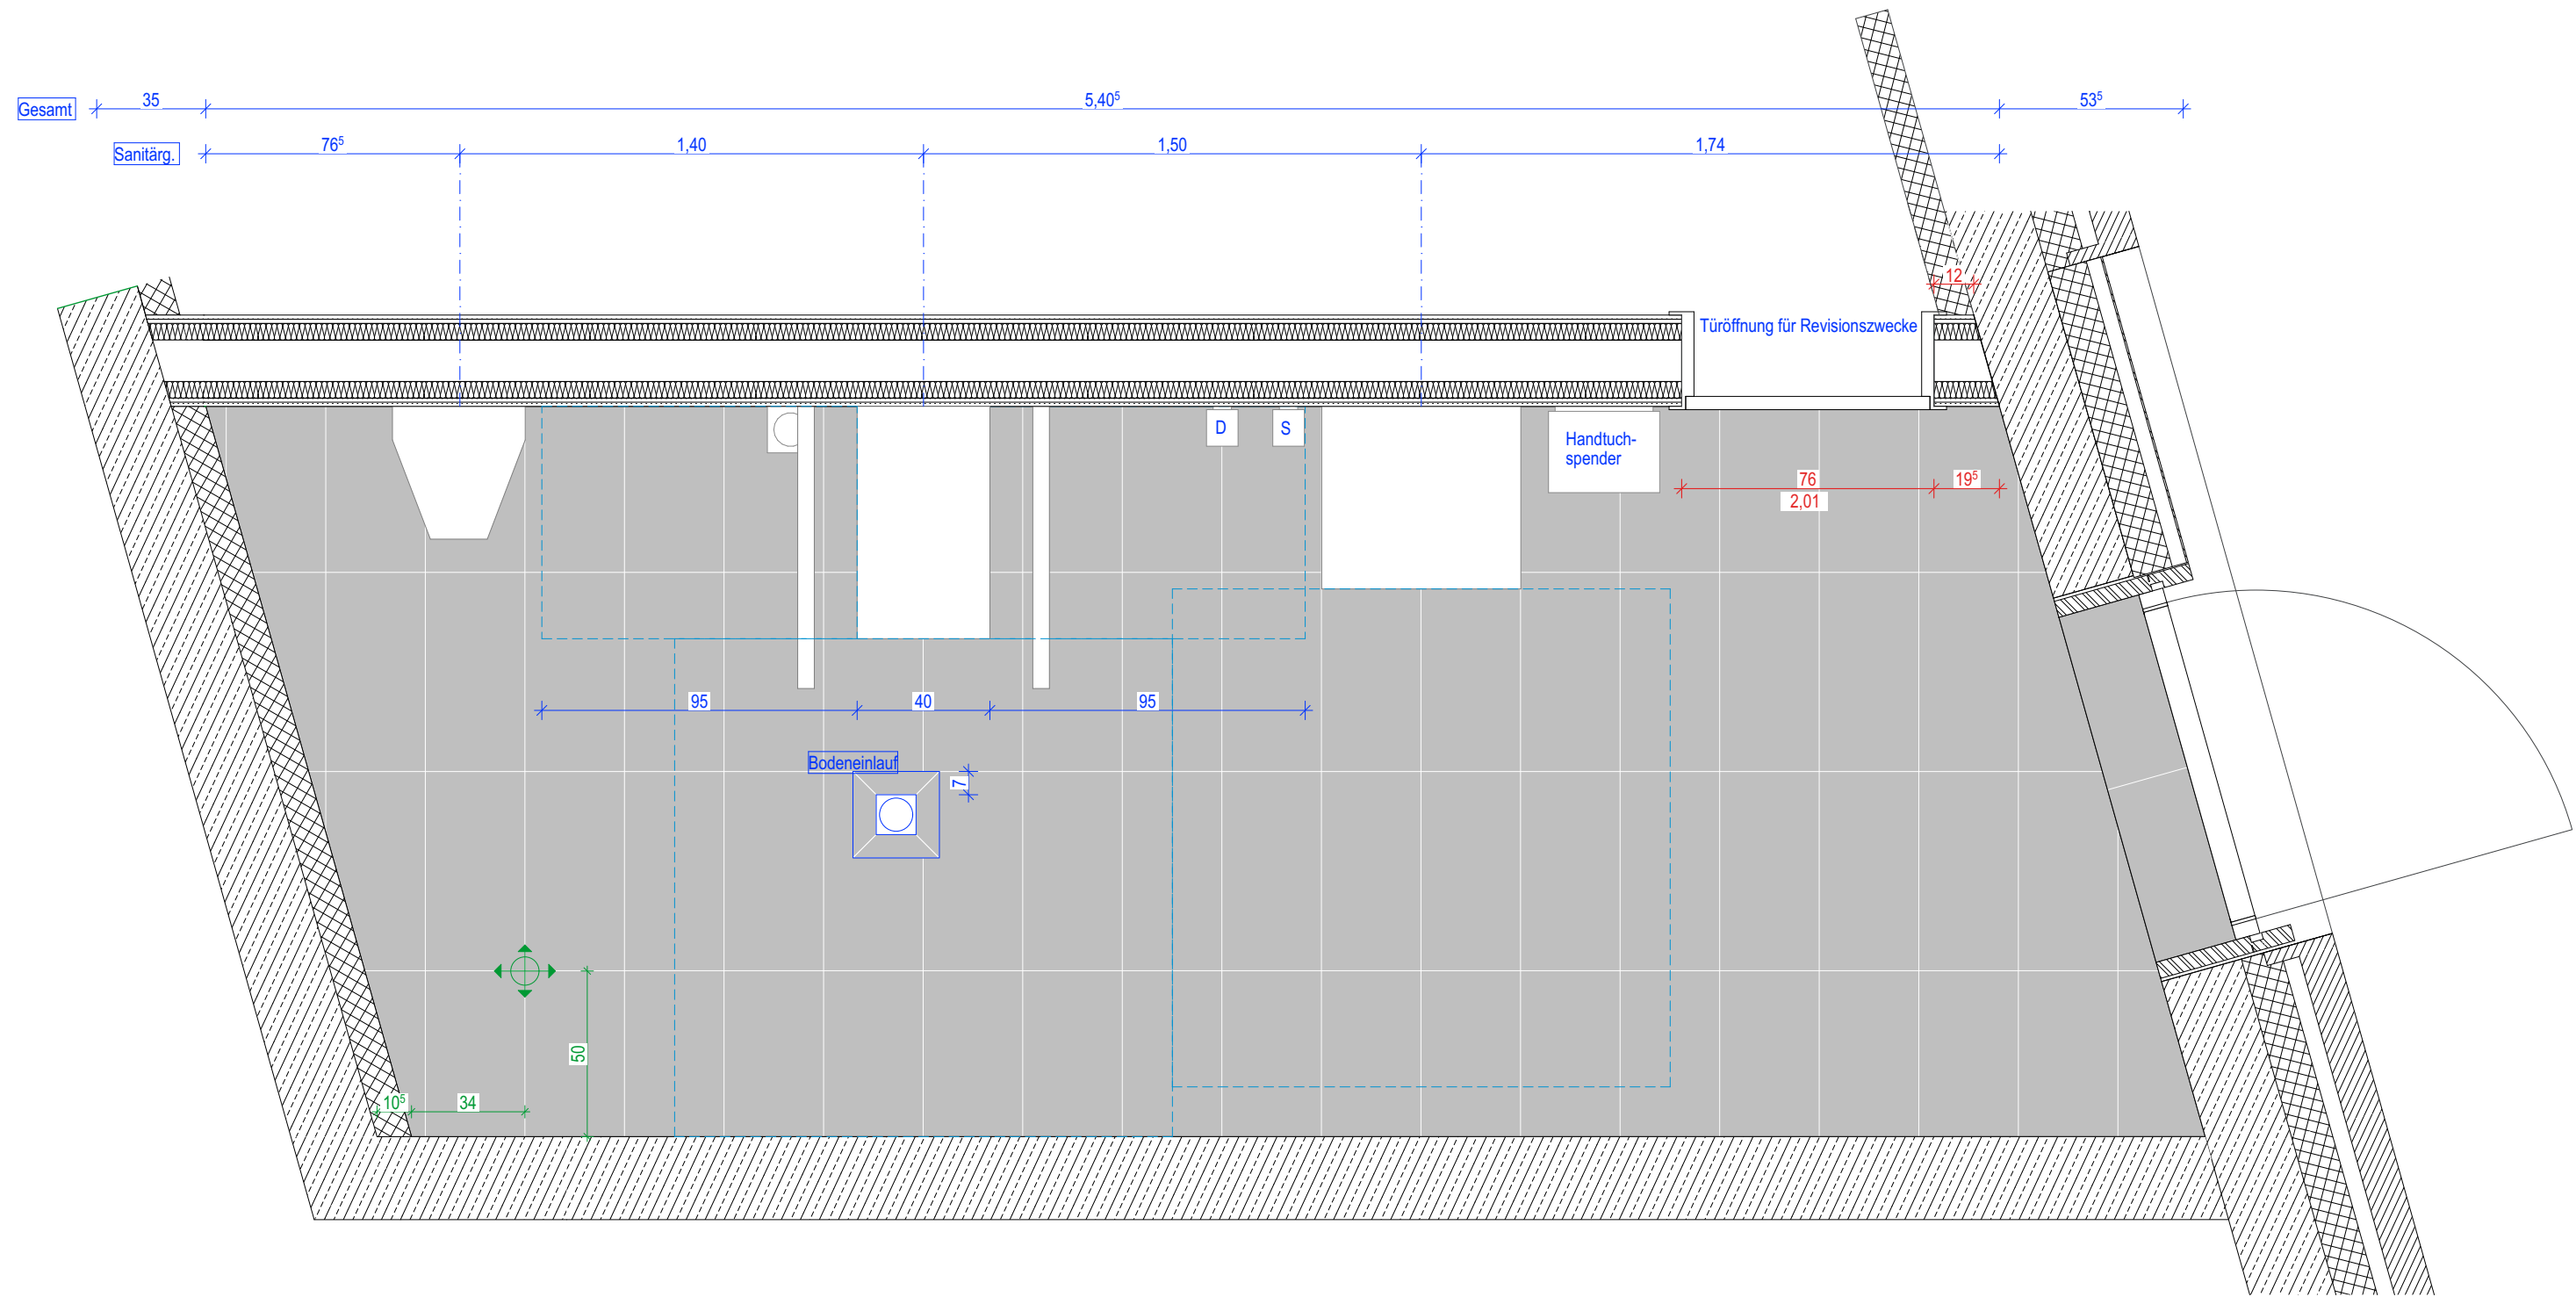

öffentliches WC - WC BF Raum 006

Grundriss Sanitär; Raum ID: "006_WC bf"

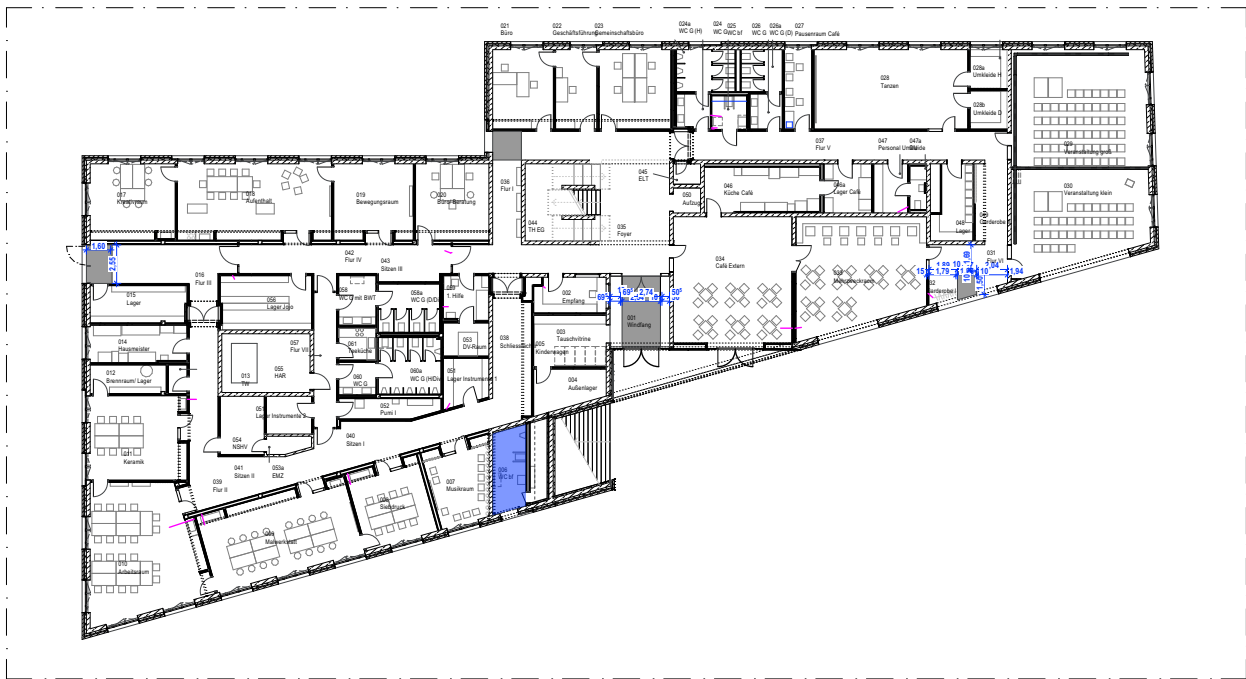


Legende	
	Änderungen
	In Bearbeitung/Prüfung vor Ort notwendig
	Stahlbeton lt. Statik
	Vormauerziegel
	Trockenbau, Aufbau lt. Bemalung und zusätzl. Infos
	Dämmung
	Roste über Rinnen zur Entwässerung und gegen Schlagregen
	EBIT Schließsystem
	Miet lock Schließsystem
	Bodendurchbruch
	Deckendurchbruch
	Wanddurchbruch OK bezogen auf OKRD
	Höhe in Bezug auf FFB
	Höhe in Bezug auf RFB
	Höhenkote für OKFFB
	Höhenkote für OKRFB bzw. OKRD
	Höhenkote für UKRD
	Grundleitungen
Schallschutzanforderungen	
	R _w ≥ 32dB (am Bau), Türen zu Büroräumen Standard/Unterrichtsräumen
	R _w ≥ 37dB (am Bau), Türen zu Büro- und Besprechungsräumen mit Vertraulichkeitsanspruch
	R _w ≥ 42dB (am Bau), Wände zu Büroräumen Standard
	R _w ≥ 47dB, Wände zu Unterrichtsräumen
	R _w ≥ 52dB (am Bau), Wände zu Büro- und Besprechungsräumen mit Vertraulichkeitsanspruch
	R _w ≥ 55dB (am Bau), Wände zu lauten Räumen
Brandschutz	
	Wand anstelle Brandwand; Dachdecke/Treppe hochfeuerhemmend von unten
	Trennwand feuerhemmend
	Rettungsweg/Notausgang/Notausstieg
	Festverglasung feuerhemmend
	Abschluss feuerhemmend, rauchdicht, selbstschließend ggf. im System mit Verglasung feuerhemmend
	Abschluss feuerhemmend, dicht, selbstschließend ggf. im System mit Verglasung feuerhemmend
	Abschluss dichtschießend

Höhenbezug
OK FFB = +112,55 m ü. DHHN2016

Index		Datum	Gez.
A	Ergänzung Sanitärausstattungs-elemente, Anpassung Fliesenspiegel	16.04.2025	
0	Erstausgabe	29.01.2025	
Index	Änderung	Datum	Gez.
Zeichnungscode		Fliesenspiegel_006_WCBF_446_A	
		Darstellung	Planm.
		Index	

Landeshauptstadt Dresden
Amt für Hochbau und Immobilienverwaltung
PF 120020 01001 Dresden Tel. 488 38 20, Fax 488 38 17

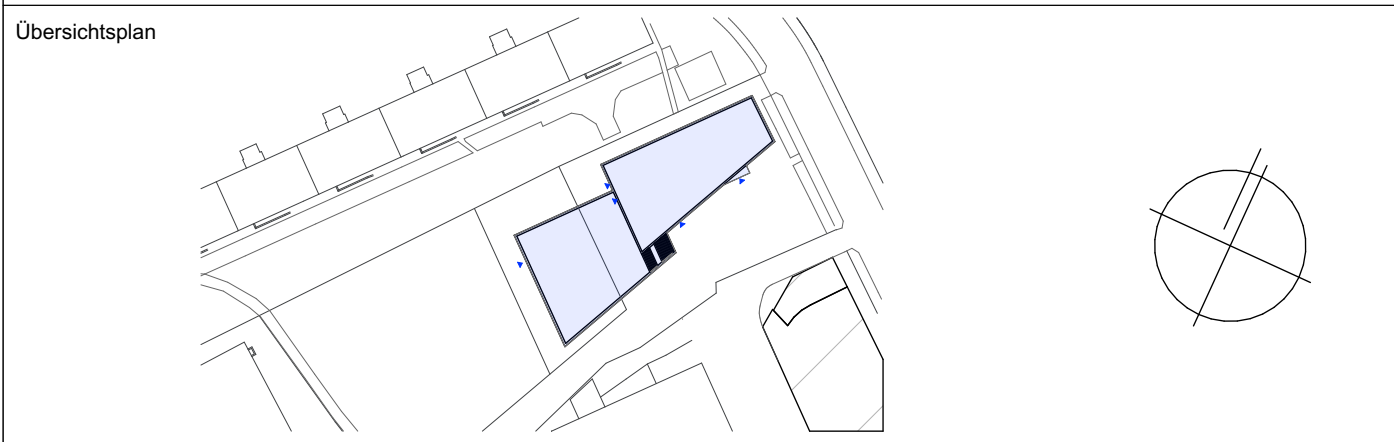

Projekt
HI.6520039 – Ersatzneubau Stadtteilhaus Johannstadt
Pfeifferhannstraße 01307 Dresden

Standortverwalter
Amt für Hochbau und Immobilienverwaltung

Planungsphase
5 – Ausführungsplanung

Architekten	
Tel.: Fax: E-Mail:	
Datum	Unterschrift

Inhaltliche Koordinierung ist erfolgt mit:			
Fachplaner	Fachplaner	Fachplaner	Fachplaner

Darstellung		DWG-Dateiname	
Fliesenspiegel_006_WCBF		4556_001_5_A_D19_446_A.dwg	
Maßstab		Datum	
1:20		29.01.2025	
Gez.		Projekt-Nr.	
		HI.6520039	
Bl.-Größe		Bl.-Nr.	
A1		A_446	