


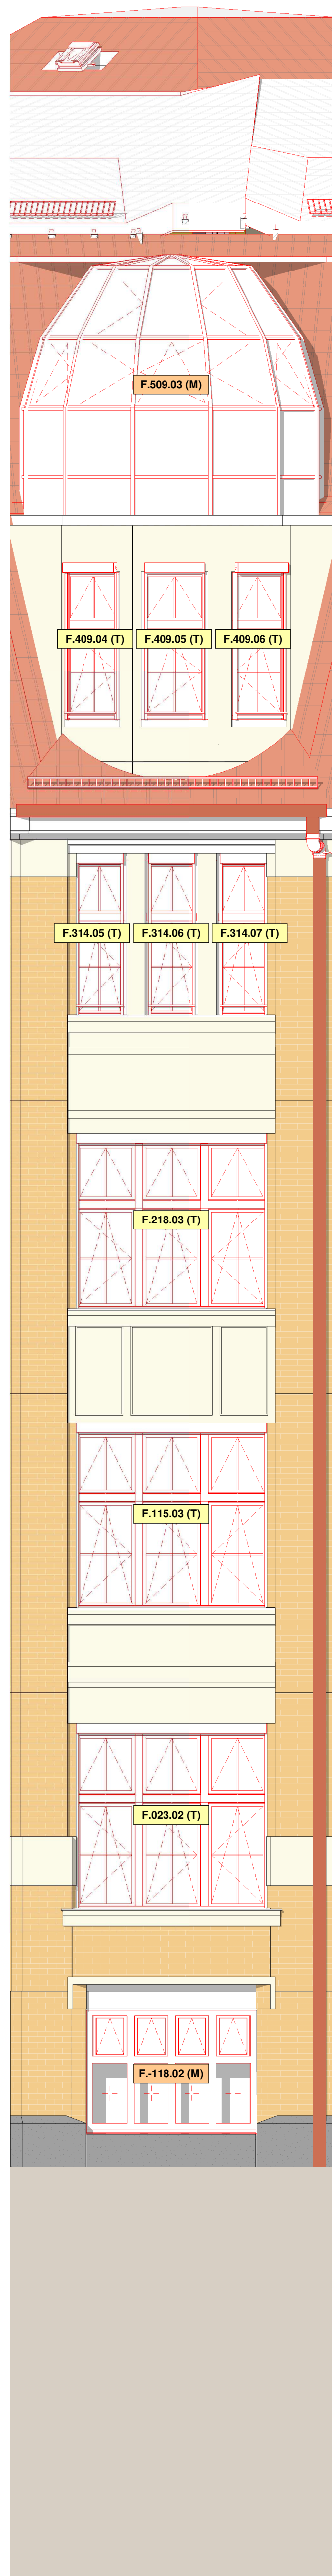

Ansicht Süd  
M 1 : 50



Ansicht Südost  
M 1 : 50

#### Legende

##### Unterscheidungen

- Bestand
- Neubau
- Bestand
- Neubau
- Abbruch

##### Materialien (Schnitt)

- Bestand Mauerwerk Misch MW
- Bestand Mauerwerk Klinker
- Bestand Stahlbeton
- Mauerwerk KS
- Stahlbeton
- Faserbeton
- Beton Fertigteil
- Gipskarton / Trockenbau
- Glaswand
- Putz
- Schüttung
- Foamglas
- Estrich
- Wärmedämmung hart
- Wärmedämmung weich
- Holz / Holzwerkstoff
- Boden wie gewachsen

##### Materialien (Ansicht)

- Dachdeckung Biberschwanz
- Dachdeckung Flachdachziegel
- Tisanzink Classic
- Verblechung, Sandstein Farbe (im Abstimmung mit Denkmalschutz)
- Gemische, Werkstein, Putz hellbeige
- Putz klinkerfarben hell
- Klinker
- Granit

##### Beschriftung Fenster

- Fenster Metallbau (M)
- Fenster Tischler (T)
- F.000.01 (-) F./Raum-Nr./Bild. Nr./J./Gewerk

Der Auftragnehmer ist verpflichtet, Zeichnungen in technischer Hinsicht verantwortlich zu prüfen. Konstruktions- und fertigungstechnische Bedenken sind dem Architekten und der Bauleitung rechtzeitig vor Ausführungsbeginn schriftlich mitzuteilen und zu begründen.

Alle Maße sind vor Ort zu prüfen. Unstimmigkeiten und Abweichungen sind in Rücksprache mit der Bauüberwachung und/ oder dem planenden Architekten zu nehmen.

D	Anpassung der Tischlerarbeiten im Brandregal 1. DG - 2. DG	02.04.2025	ma.s
C	Traverse 10x10x200 mm verputzt	22.01.2025	ma.s
B	Anpassung der Tischlerarbeiten: Einreihung	16.11.2023	ma.s
A	Dachüberkante, Anpassung Dachstuhl/Dachstuhl	16.11.2023	ma.s
A	Anpassung der Fassade	16.11.2023	ma.s

Index: Art der Änderung Datum Name

Zur Verifizierung des Planes können Anbindemaße der Fenster und Türen bzw. nicht vermaße Elemente oder Bereiche aus dem Plan abgegriffen werden.

**STADT LEIPZIG**  
- Amt für Gebäudemanagement -

NEUES RATHAUS  
04092 LEIPZIG


Objekt  
Umnutzung Gymnasium Heinrichstraße  
Schule  
Heinrichstraße 36A  
04317 Leipzig

Auftraggeber  
STADT LEIPZIG  
Amt für Gebäudemanagement  
Technisches Rathaus /  
Prager Straße 118-136  
04317 Leipzig

Freigegeben  
T: 0341 1 123 1434

Architekt  
Fachplaner

##### Übersicht / Lage / Höhenbezug

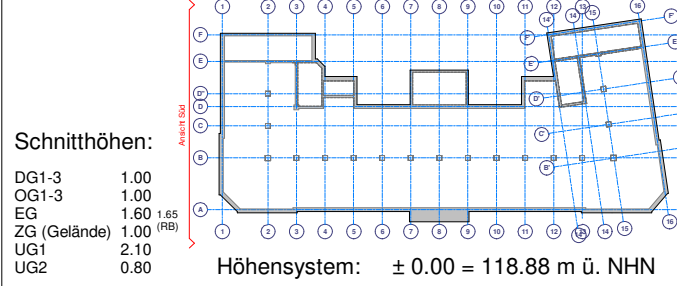

Schnitthöhen:  
DG+0 1,00  
DG+1 1,00  
