


Ansicht Süd von neuem Treppenhaus
M 1 : 50

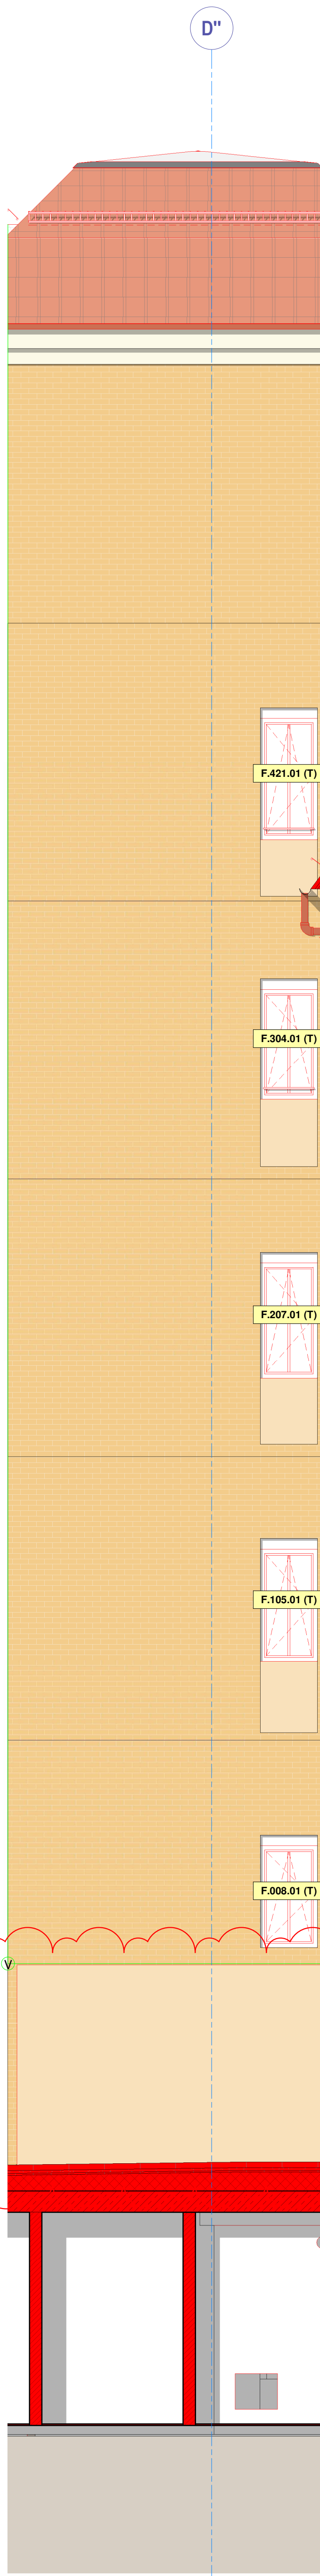

Ansicht Süd vom Nordflügel (links)
M 1 : 50



Ansicht Süd vom Nordflügel (rechts)
M 1 : 50

Legende

Unterscheidungen

- Bestand
- Neubau
- Bestand
- Neubau
- Abbruch

Materialien (Schnitt)

- Bestand Mauerwerk Misch MW
- Bestand Mauerwerk Klinker
- Bestand Stahlbeton
- Mauerwerk KS
- Stahlbeton
- Faserbeton
- Beton Fertigteil
- Gipskarton / Trockenbau
- Glaswand
- Putz
- Schüttung
- Foamglas
- Estrich
- Wärmedämmung hart
- Wärmedämmung weich
- Holz / Holzwerkstoff
- Boden wie gewachsen

Materialien (Ansicht)

- Dachdeckung Biberschwanz
- Dachdeckung Flachdachziegel
- Titanzink Classic
- Verblechung, Sandstein Farbe (im Abstimmung mit Denkmalschutz)
- Gesimse, Werkstein, Putz hellbeige
- Putz klinkerfarben hell
- Klinker
- Granit

Beschriftung Fenster

- Fenster Metallbau (M)
- Fenster Tischler (T)
- F.000.01 (-) F.[Raum-Nr.].[Id. Nr.].[Gewerk]

Legende Blitzschutz

- Ringerder
- Verbindungsklemme

Der Auftragnehmer ist verpflichtet, Zeichnungen in technischer Hinsicht verantwortlich zu prüfen. Konstruktions- und fertigungstechnische Bedenken sind dem Architekten und der Bauleitung rechtzeitig vor Ausführungsbeginn schriftlich mitzuteilen und zu begründen.

Alle Maße sind vor Ort zu prüfen. Unstimmigkeiten und Abweichungen sind in Rücksprache mit der Baubewachung und/ oder dem planenden Architekten zu nehmen.

D	Beschreibung Einzelantrag	02.04.2025	mu.s
C	Preis und Größtmass für West entlast: Bestandsklinker Bereich 20. Bereich	15.11.2024	k.h
C	Windfänge entfernt	25.10.2024	k.h
B	Anpassung des Giebelmaterials	10.11.2023	mu.s
A	Anpassung des Giebelmaterials	10.11.2023	mu.s
Index	Art der Änderung	Datum	Name

Zur Verifizierung des Planes können Anbindemaße der Fenster und Türen bzw. nicht vermaße Elemente oder Bereiche aus dem Plan abgegriffen werden.

STADT LEIPZIG
- Amt für Gebäudemanagement -

Objekt
Umnutzung Gymnasium Heinrichstraße
Schule
Heinrichstraße 36A
04317 Leipzig

Auftraggeber
STADT LEIPZIG
Amt für Gebäudemanagement
Technisches Rathaus /
Prager Straße 118-136
04317 Leipzig

Architekt
STADT LEIPZIG
Fachplaner

Übersicht / Lage- / Höhenbezug
Schnitthöhen:
DG1 3 1,00
DG2 3 1,00
UG 1 1,00
UG 2 2,00
UG 3 2,00
UG 835 2,