

Legende Abkürzungen und Symbole

Bezeichnung		Bestellbezeichnung
L1	FB-B-1.01_U	Linoleum (Flure / grau)
L2	FB-B-1.02_U	Linoleum (Leitfläche UG1 / hellgelb)
L3	FB-B-1.03_U	Linoleum (Leitfläche EG / orange)
L4	FB-B-1.04_U	Linoleum (Leitfläche OG1 / blau)
L5	FB-B-1.05_U	Linoleum (Leitfläche OG2 / grün)
L6	FB-B-1.06_U	Linoleum (Leitfläche OG3 / hellblau)
L7	FB-B-1.07_U	Linoleum (Leitfläche DG1 / gelb)
L8	FB-B-1.08_U	Linoleum (Leitfläche DG2 / hellgrün)
F1	FB-B-3.01_FL_H	Fliesen (Sanitär / hellgrau)
F2	FB-B-3.02_FL_D	Fliesen (Treppenhaus / dunkelgrau)
E1	FB-B-4.01_AN	Anstrich / Beschichtung (Technik / grau)
S1	FB-B-5.01_SA	Sauberlauf (grau) - mittel

Siehe auch Plan 611 Bauteilkatalog Bodenbeläge sowie Plan 288 Bodenplan

Bezeichnung Fußboden
Siehe Fußbodenkatalog, Pläne 641, 642, 643 us

Bezeichnung Sockelleisten	
SL_01	Fußbodenleisten Holz (Eiche) unlackiert 60x10x10
SL_02	Sockelfliesen 7,5cm TH dunkelgrau
SL_03	Aufgesetzte Bodenbelag (Linoleum) mit Holzoptik
SL_04	Beschichtung Bodenbelag hochglanz führt 100x100
SL_05	Sockelfliesen 7,5cm hell
SL_06	Hohlkellenfliese (gefielte Wand)
SL_07	Hohlkellenfliese (Santär / hellgrau)







Bezeichnung Wandbeläge	
IW-A_01	Putz (Außenbereich) Q3, Anstrich gem. Bemusterung
IW-A_01	Putz (Rb) / Verspachtelung (TB) Q3, Anstrich gem. Bemusterung
IW-A_02	Putz (Rb) / Verspachtelung (TB) Q2, Anstrich gem. Bemusterung
IW-A_03	Sichtbeton ink. Betonanstrich
IW-A_04	Grünfärbung weiß gem. Bemusterung, Grünfärbung Verspachtelung ist vor Ort zu bewerten
IW-A_05	Putz Q1
IW-A_06	Beschichtung wie FB (Fettabscheider)
IW-F_01	Fliesen (Sanitär / hellgrau) gem. Bemusterung
IW-F_02	Fliesen (Küche UG1) gem. Bemusterung

* STB-Stützen sind in der Qualität des Raumes zu verpackeln


- Hinweise:**
- Der Auftragnehmer ist verpflichtet, Zeichnungen in technischer Hinsicht verantwortlich für die Ausführung und Ausführungsbegründungen des nach Architekten und der Bauleitung rechtzeitig vor Leistungsbeginn schriftlich mitzuteilen und zu begründen.
- Alle Maße sind vor Ort zu prüfen. Unstimmigkeiten und Abweichungen sind in Rücksprache mit der Baubewachung und/oder dem geplanten Architekten zu nehmen.
- Flächenanforderungen:**
- Boden: Feinsteinzeugfliesen, 20 x 20 cm / 30 x 30 cm, Rutschfestigkeit R10, Farbe hellgrau gem. Angabe Baubehör und Bemusterung
 - Wand: Feinsteinzeugfliesen, 10 x 10 cm, Farbe weiß mit eingestrichelte Fugen in Lotblau, gem. Angabe Baubehör und Bemusterung
 - Sockelleisten: Holkehlsteinsockel Fliesen, 20 x 10 cm (kurze Seite an der Wand)
 - Fugen: Farbe gem. Angabe Baubehör und Bemusterung
- Fußboden- und Wandfliesen sind im Fugenschicht zu verlegen.

- | Verbundabdichtung nach DIN 18534: | |
|-----------------------------------|--|
| W1-I | Flächen mit häufiger Einwirkung aus Spritzwasser oder nicht häufiger Einwirkung aus Brauchwasser, ohne Intensivierung durch anstauendes Wasser |
| W2-I | Flächen mit häufiger Einwirkung aus Spritzwasser und/oder Brauchwasser, vor allem auf dem Boden zeitweise durch anstauendes Wasser intensiviert |
| W3-I | Flächen mit sehr häufiger oder lang anhaltender Einwirkung aus Spritz- und/oder Brauchwasser und/oder Wasser aus intensiven Betriebsverfahren, durch anstauendes Wasser intensiviert |







- [illegible]

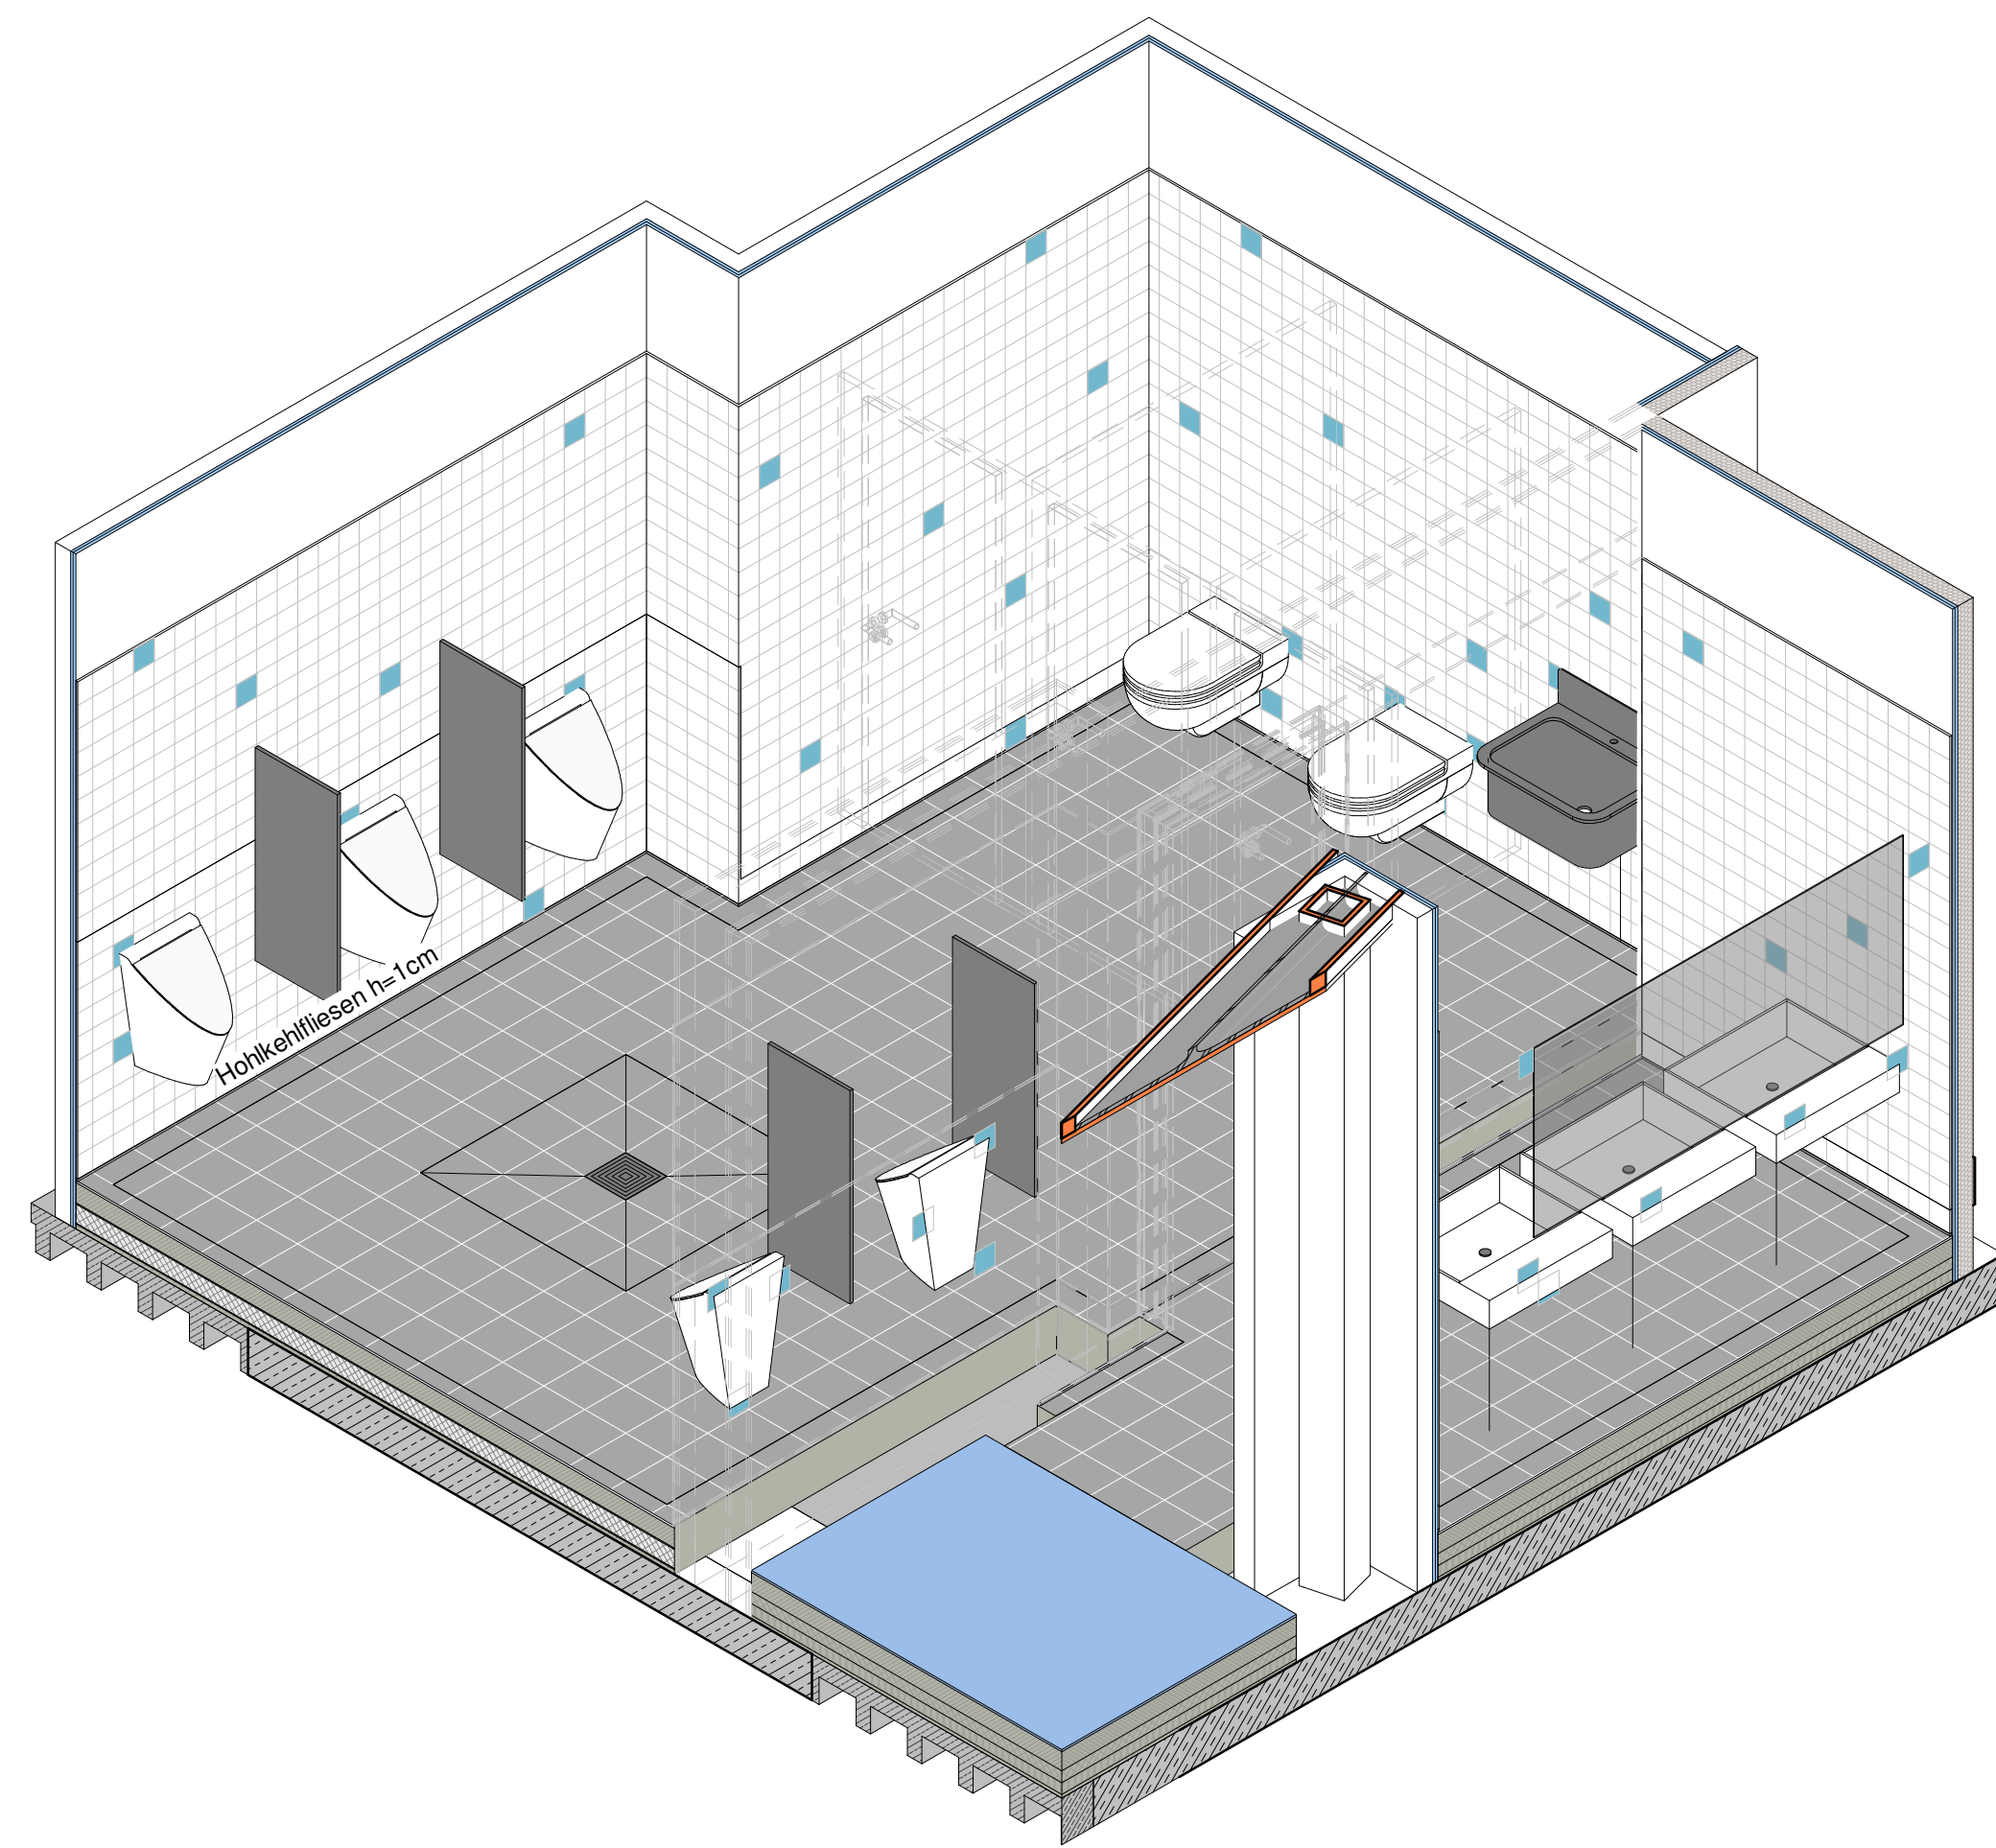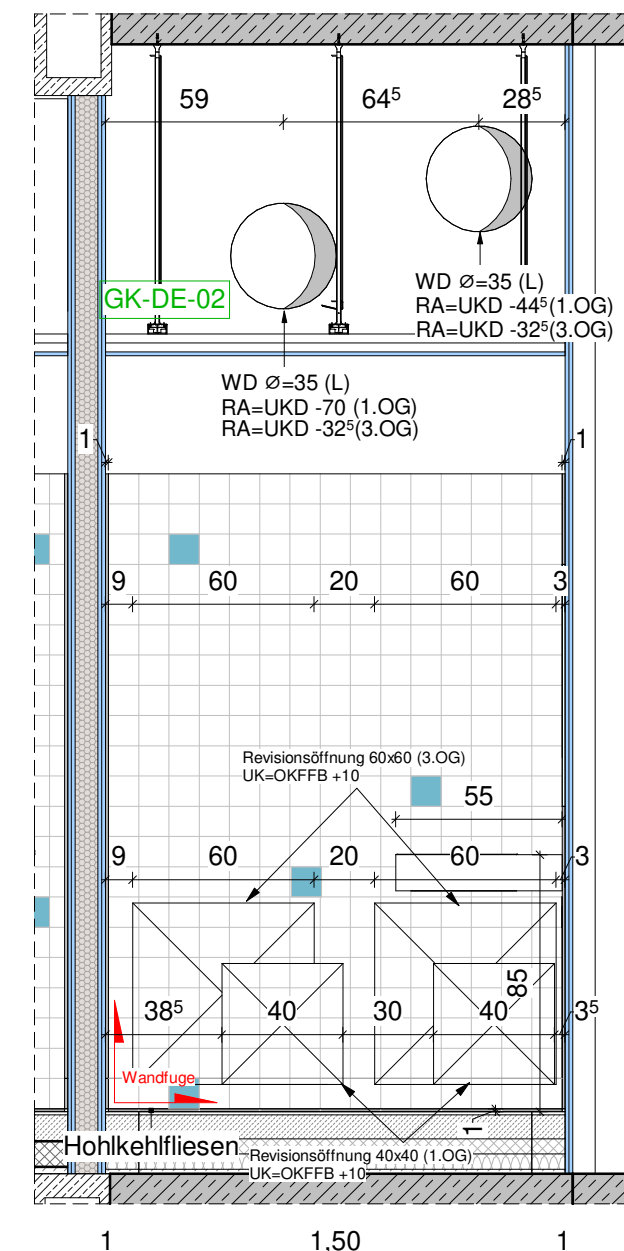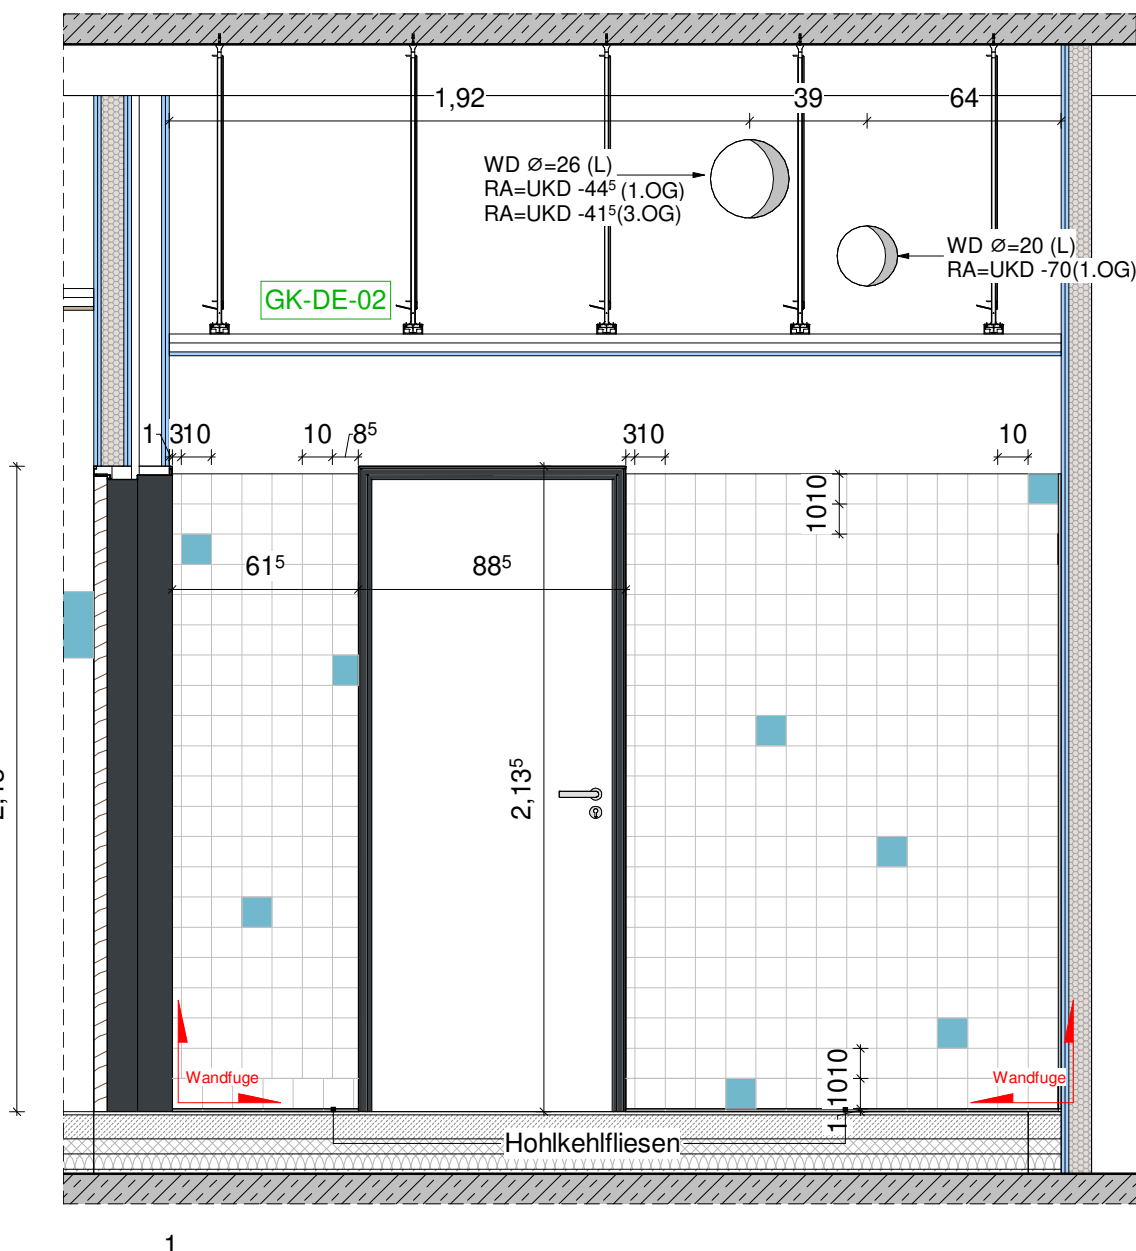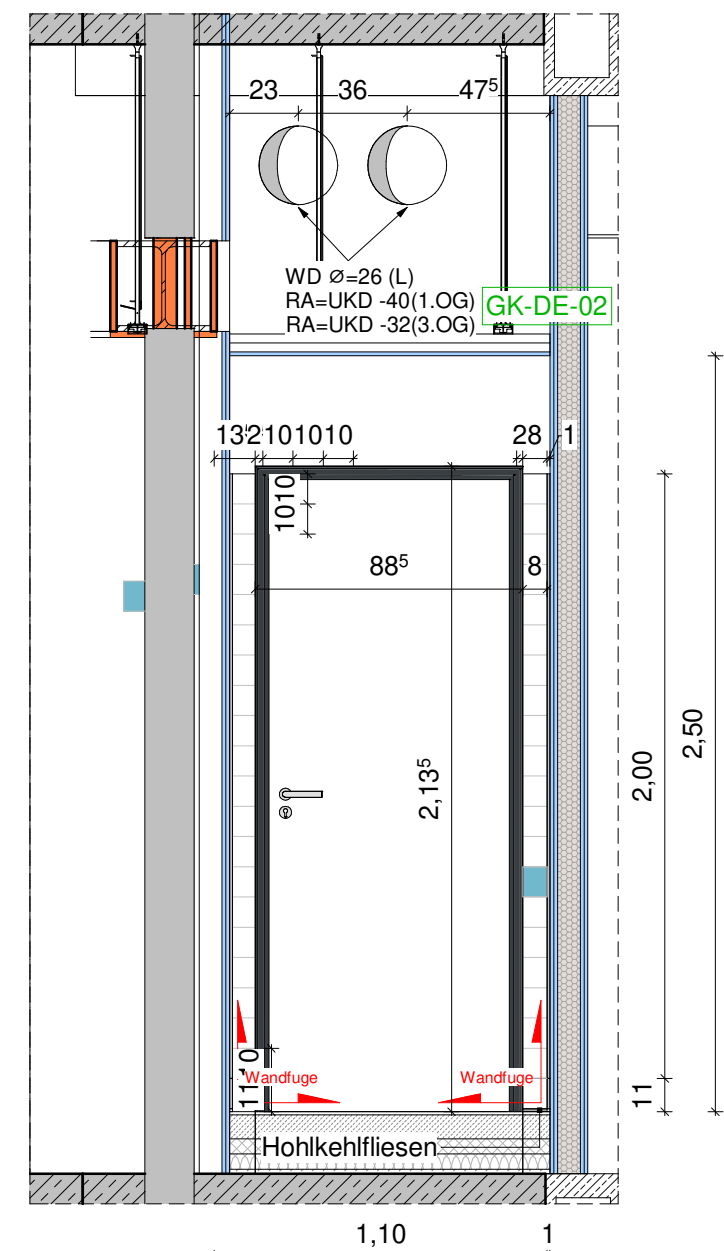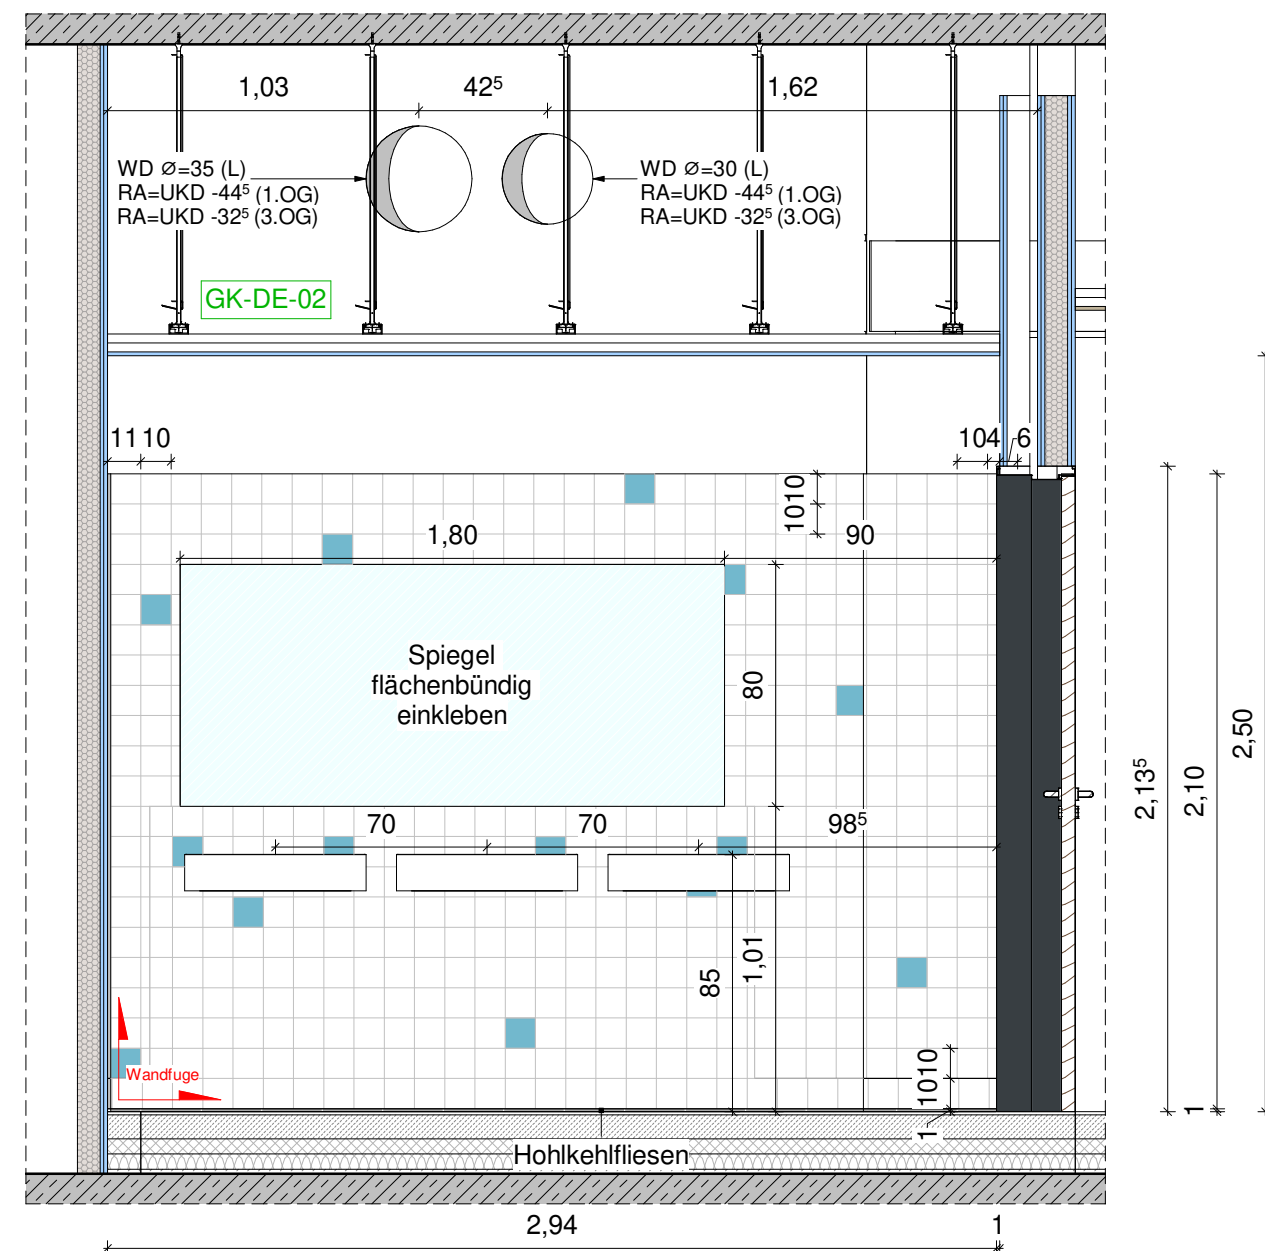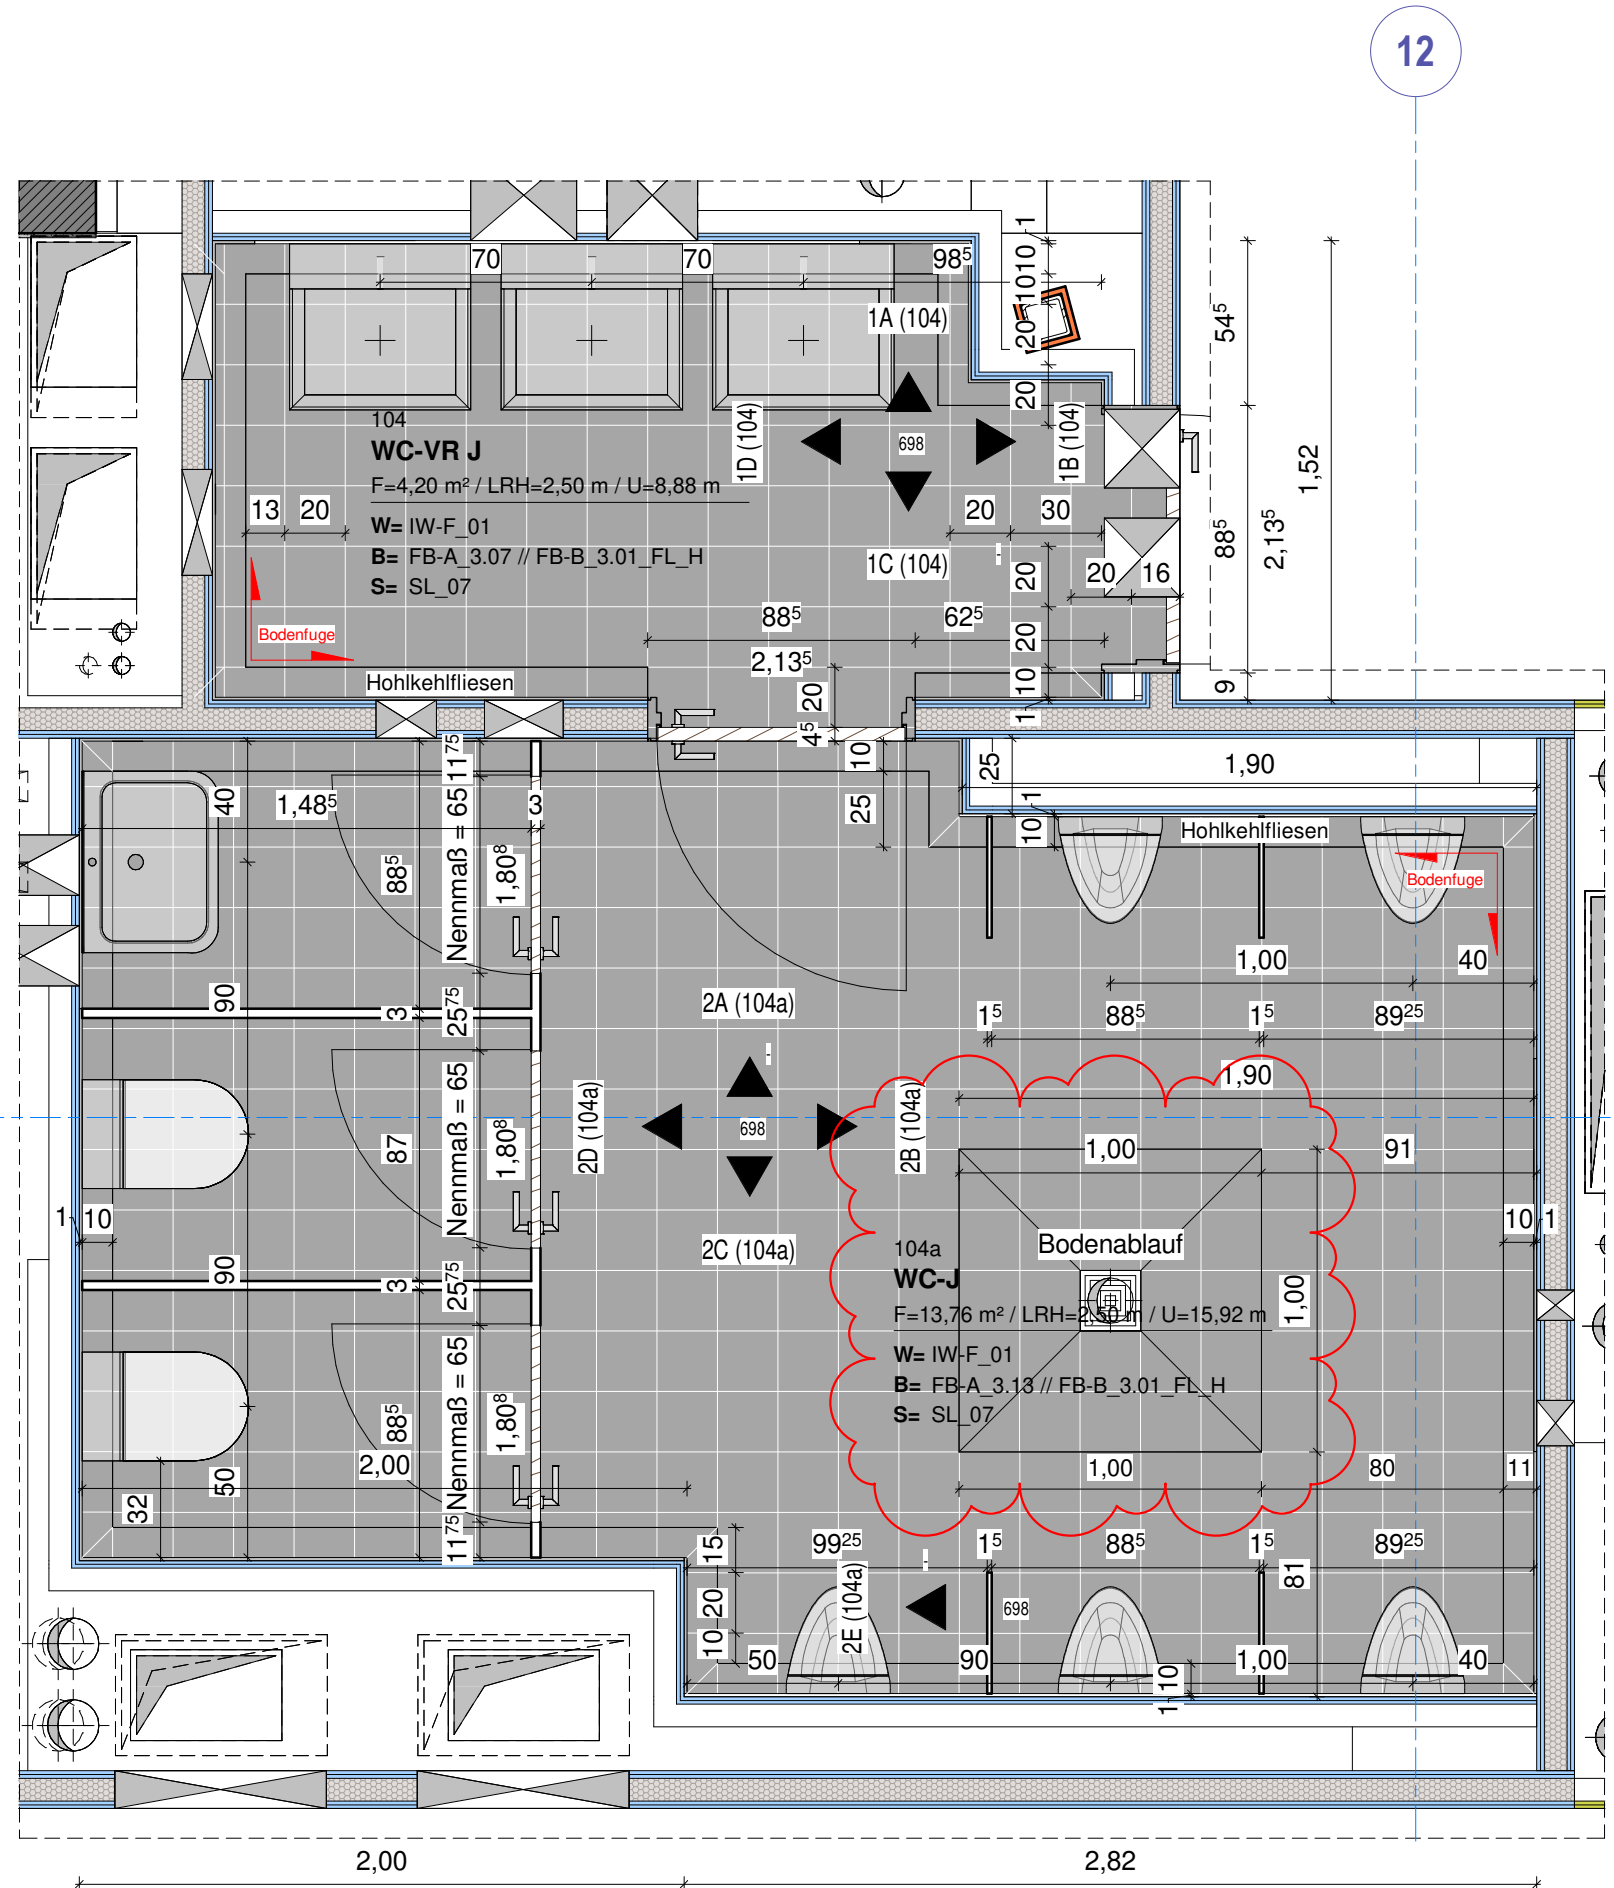


3D Ansicht 1

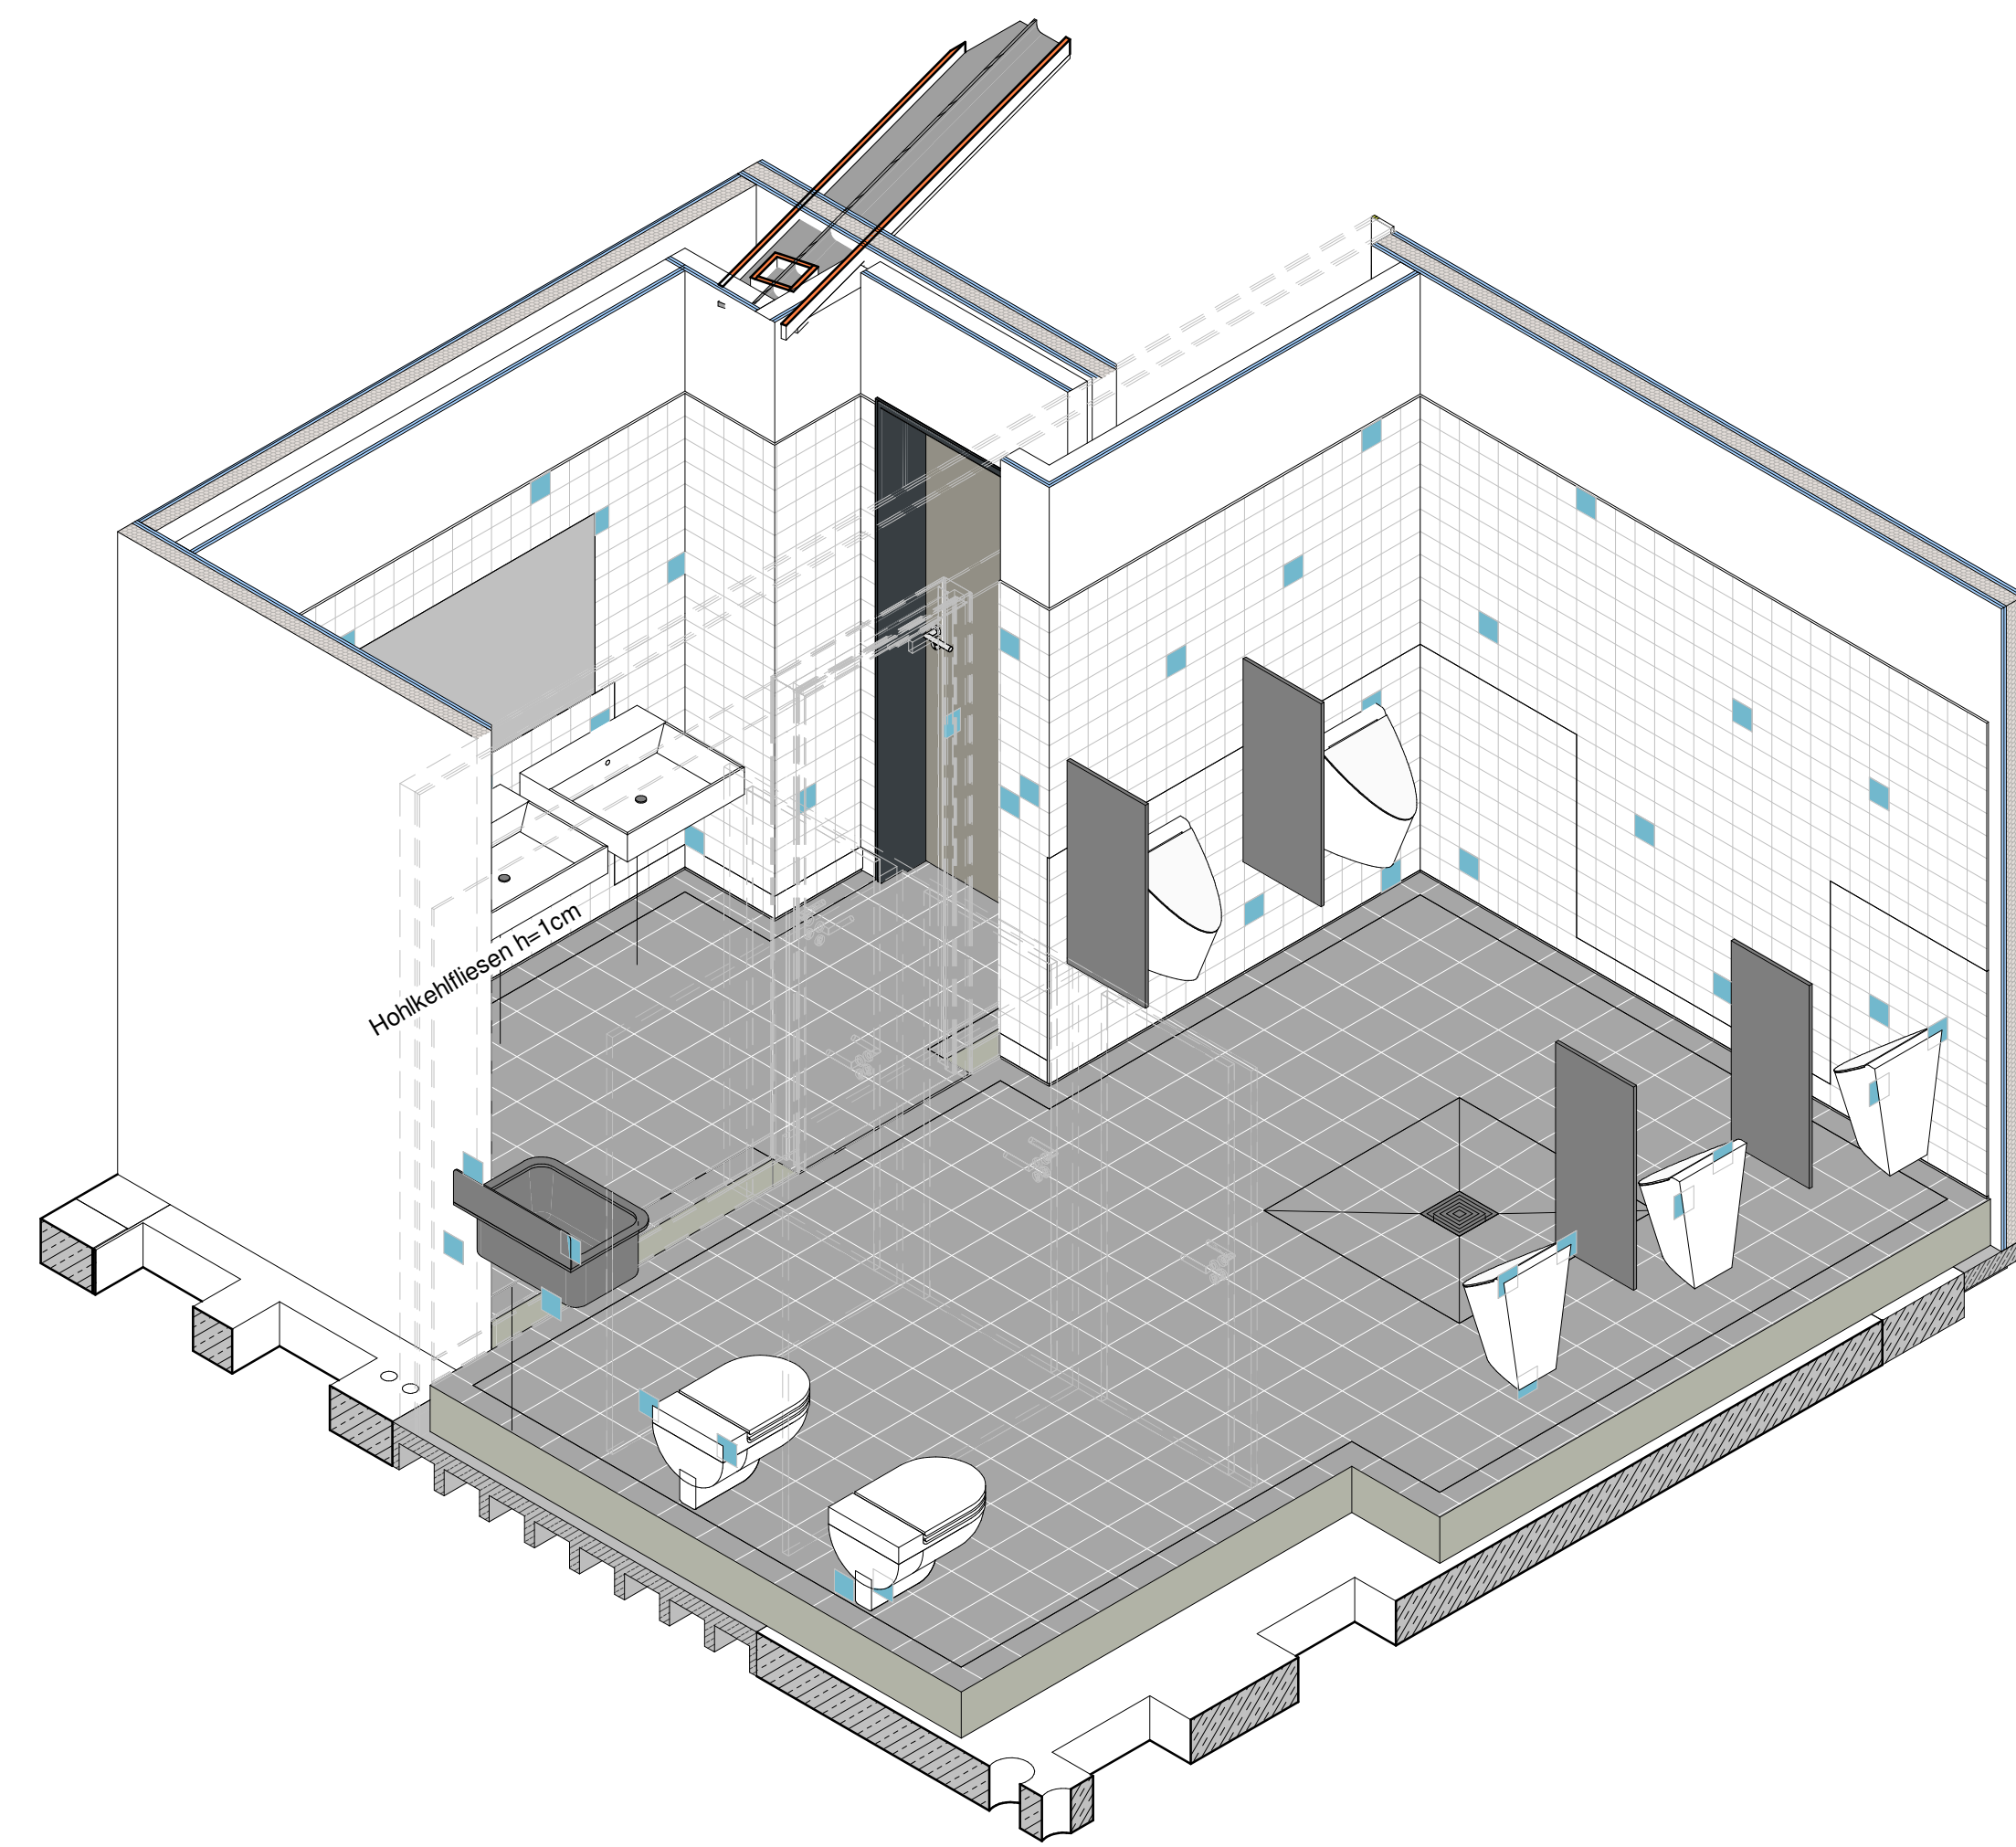

3D Ansicht 2

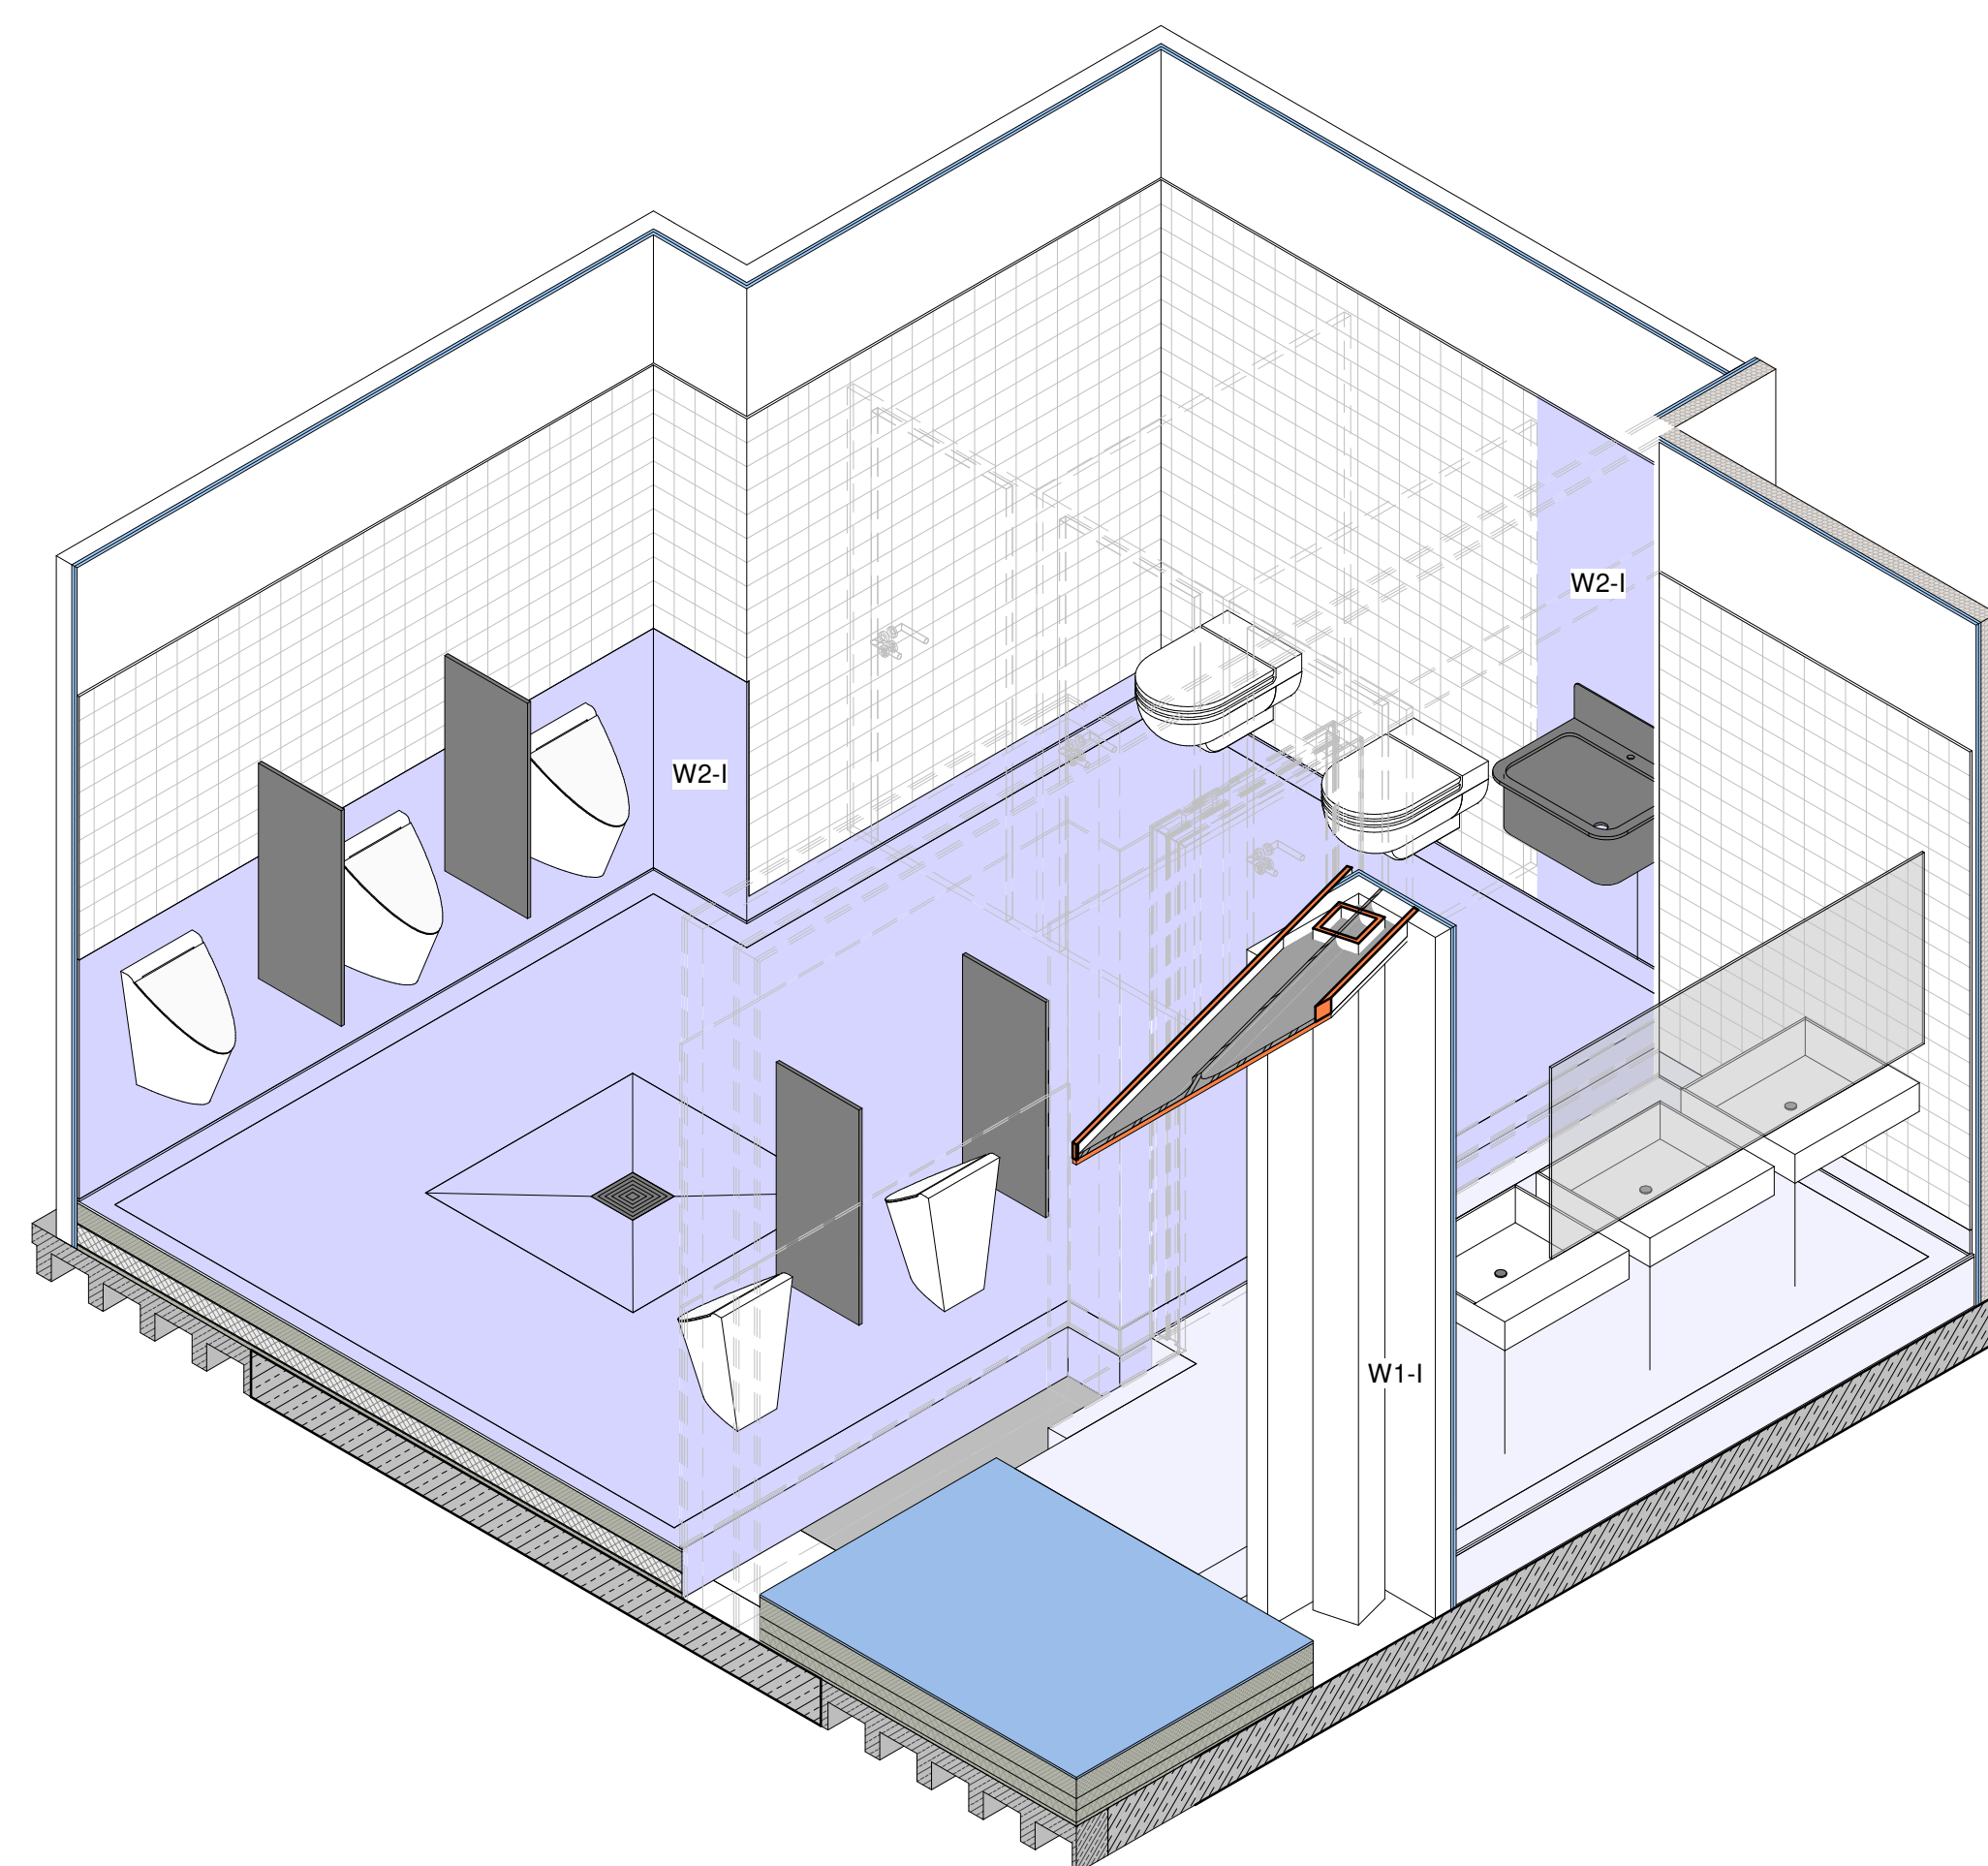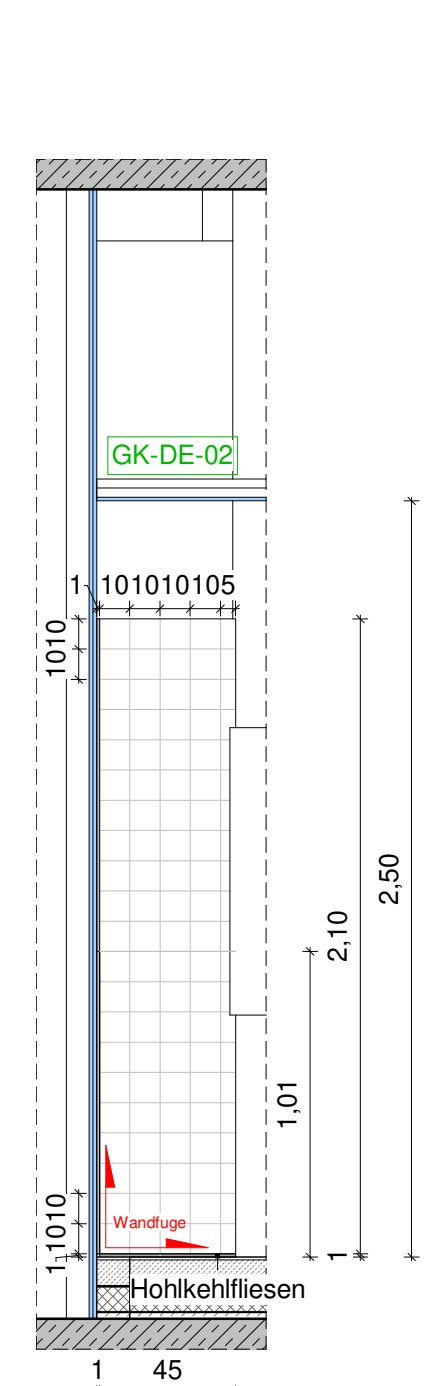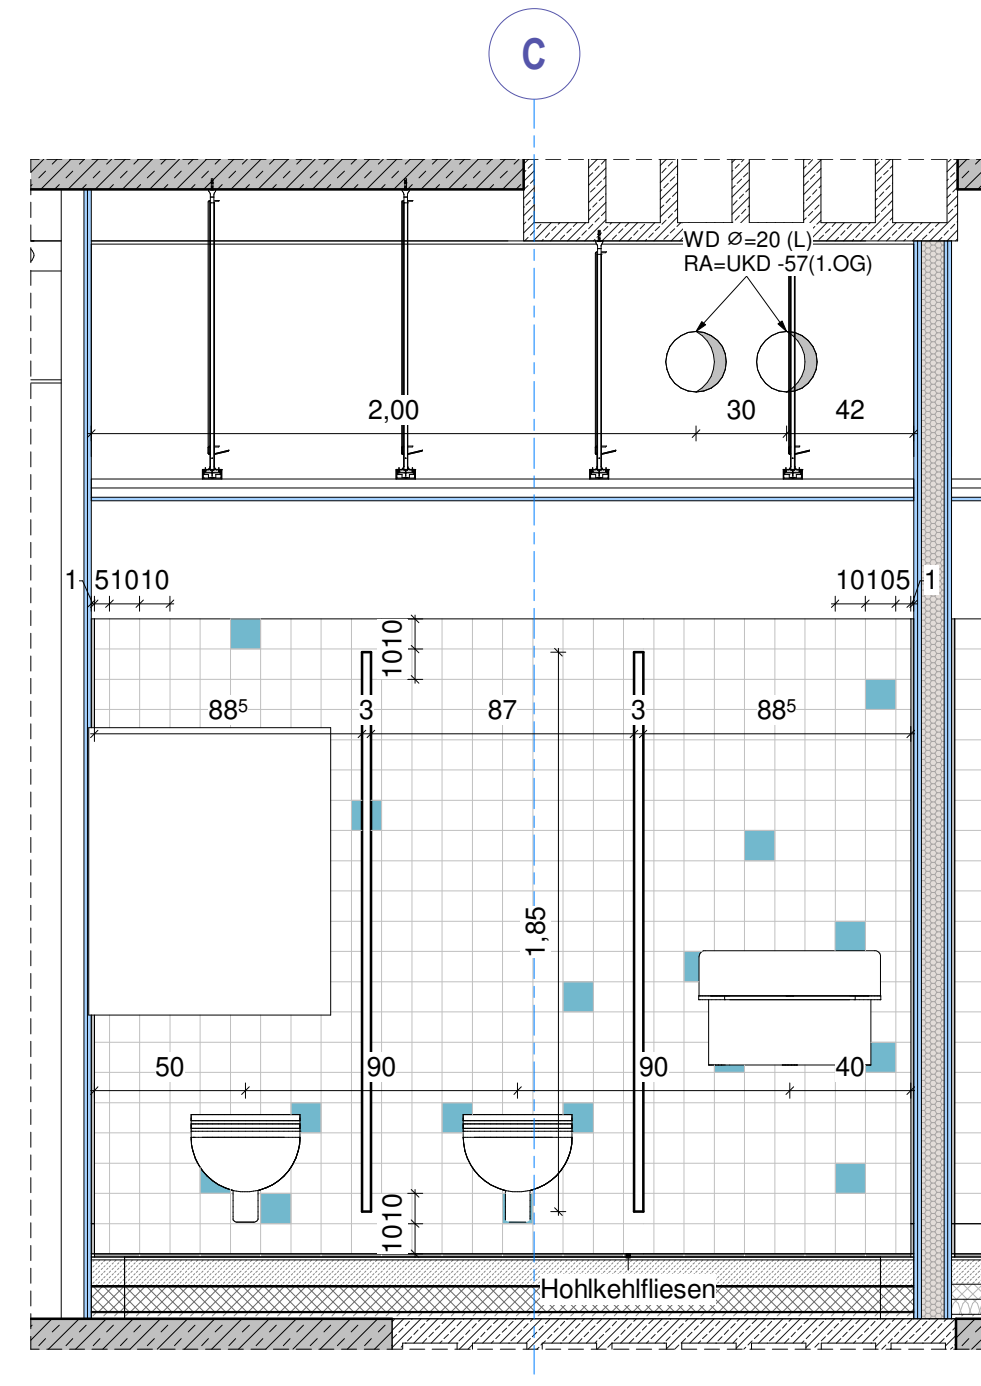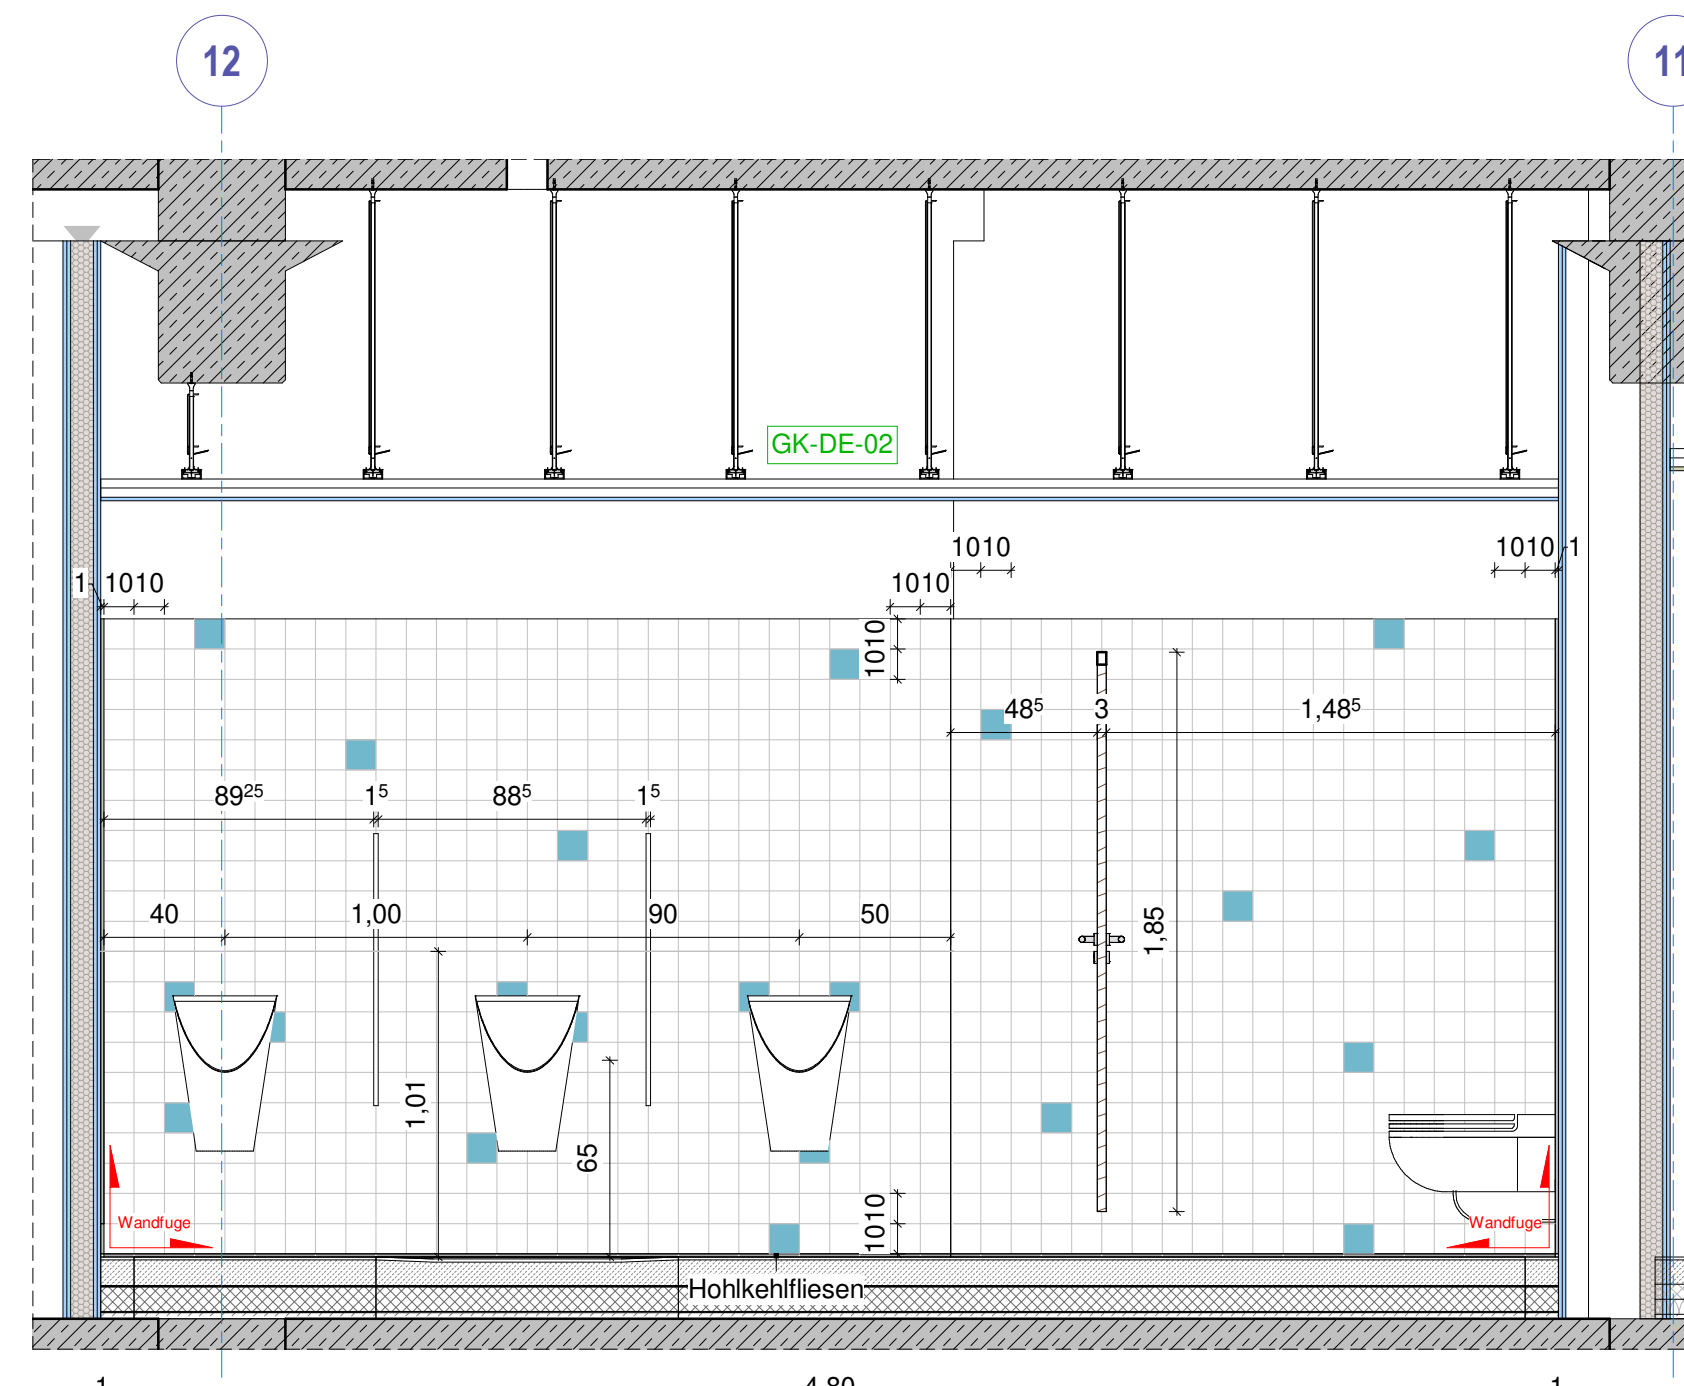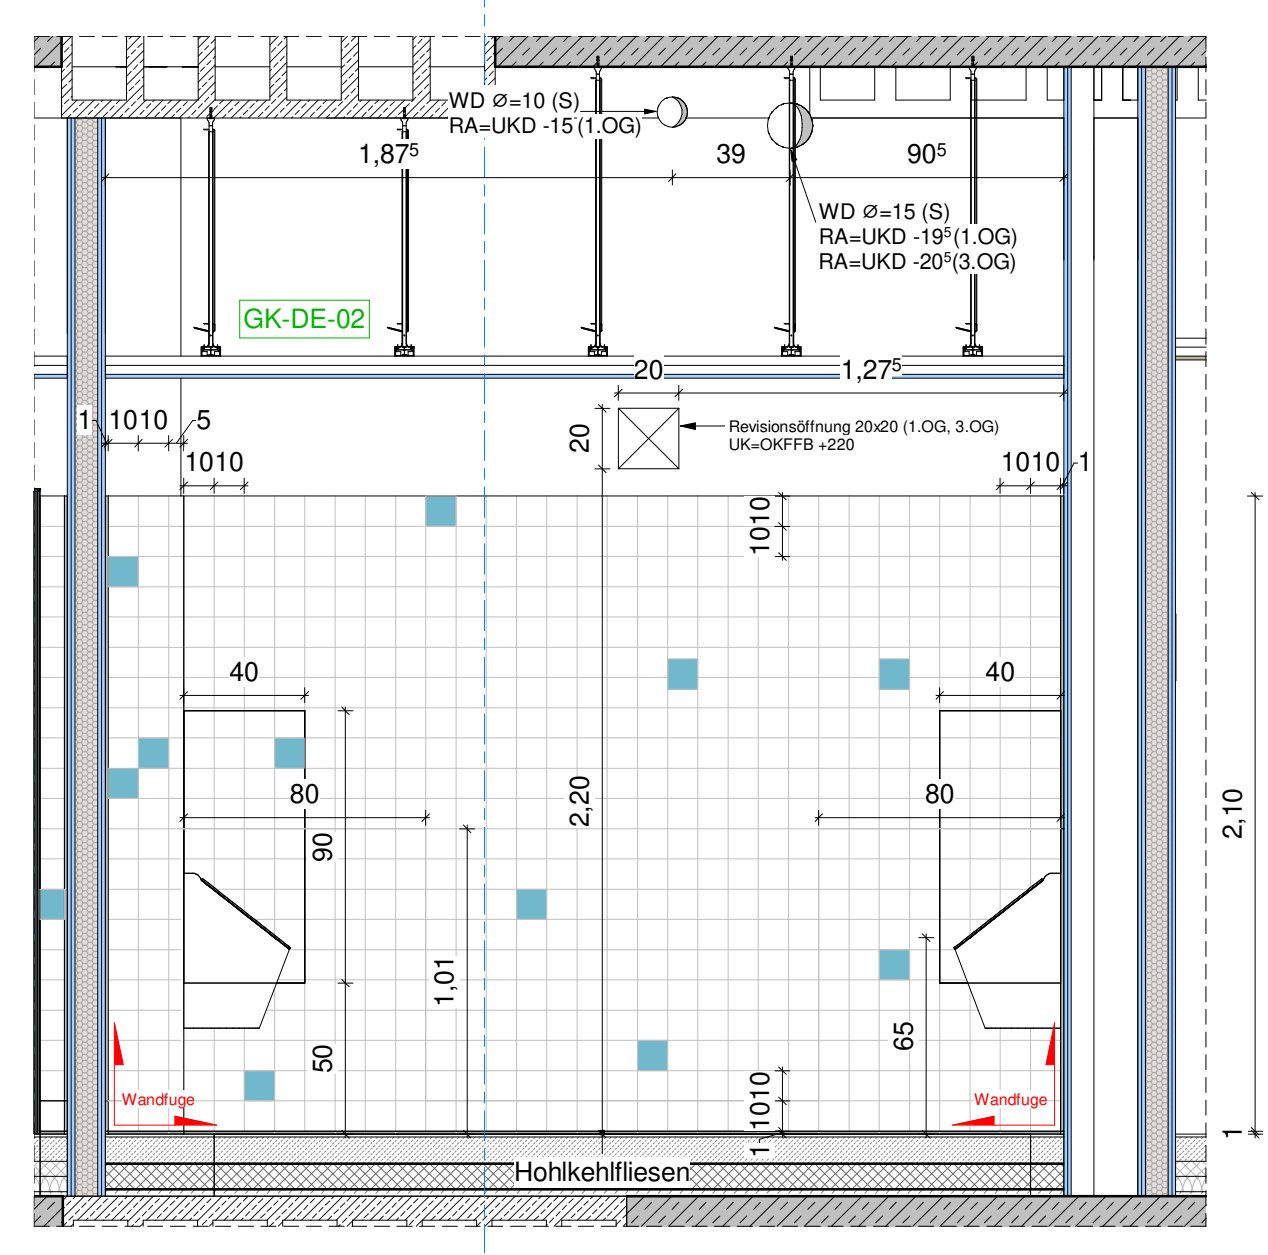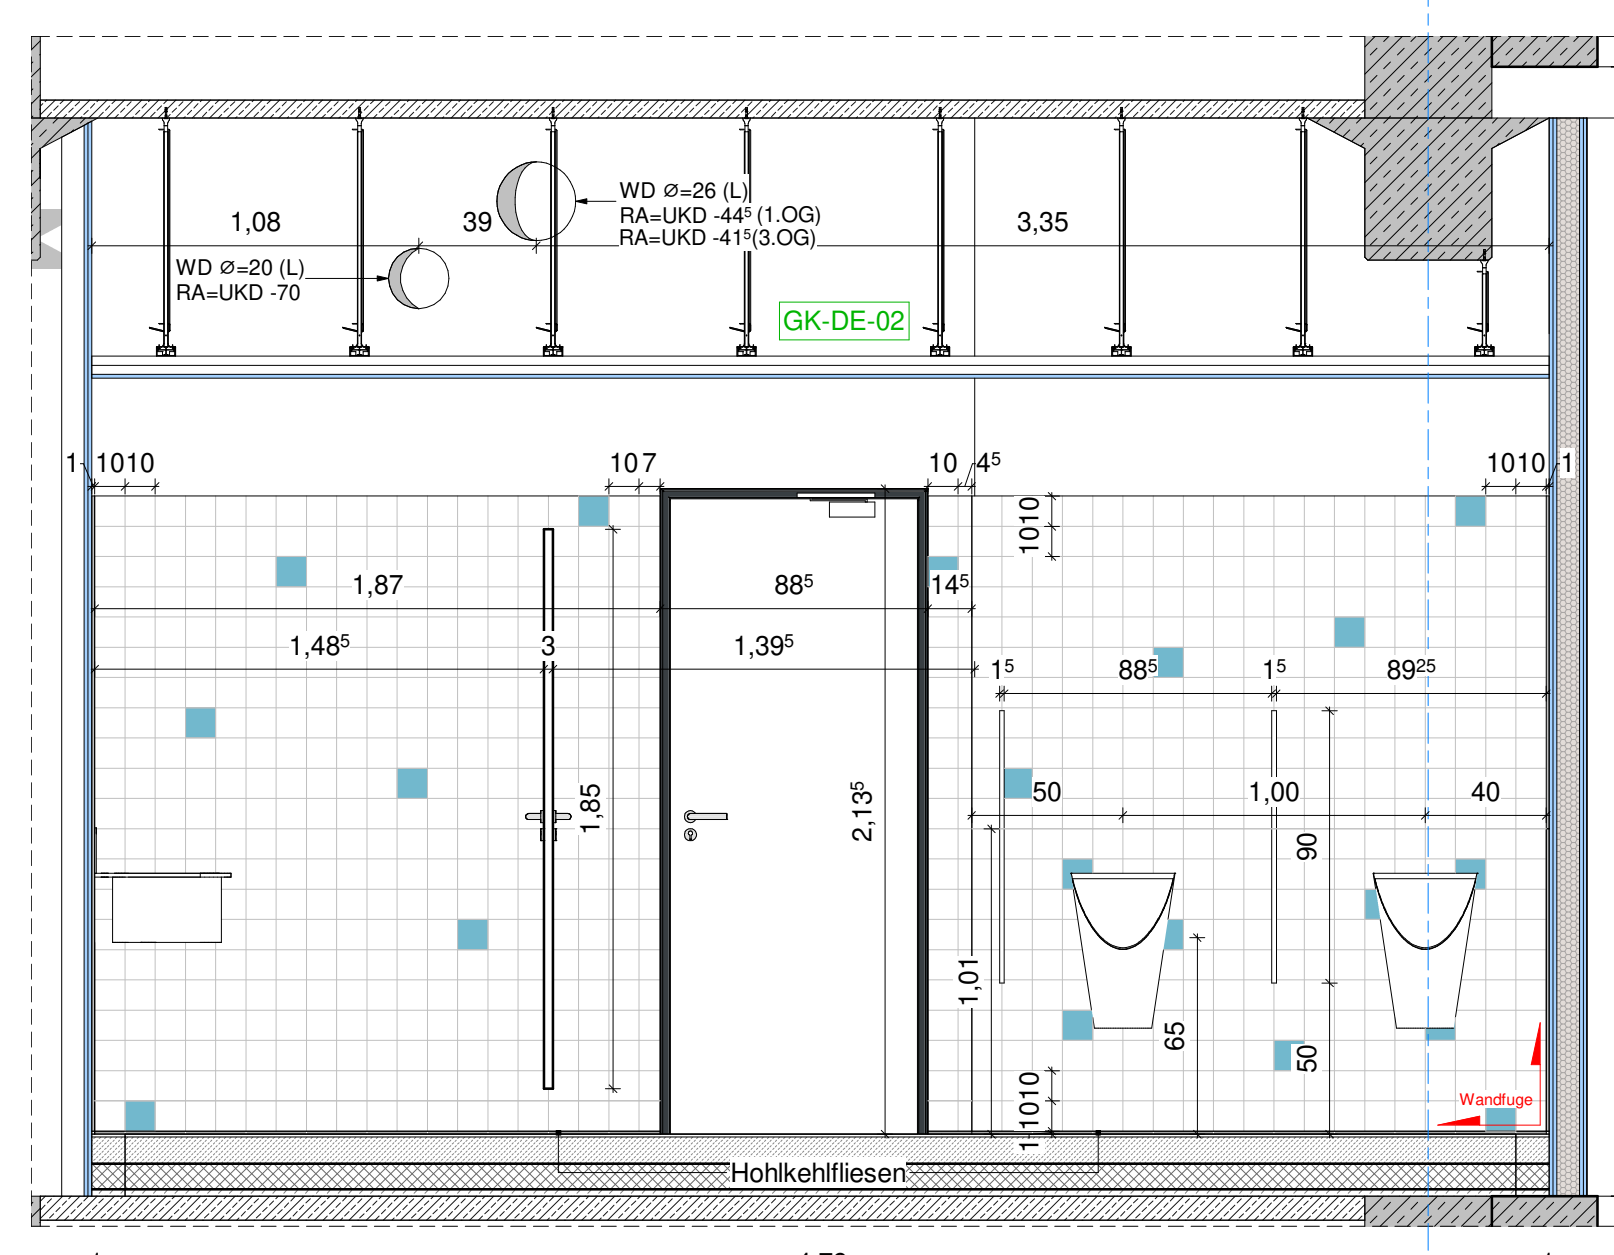


3D Ansicht 1 - Verbundabdichtung

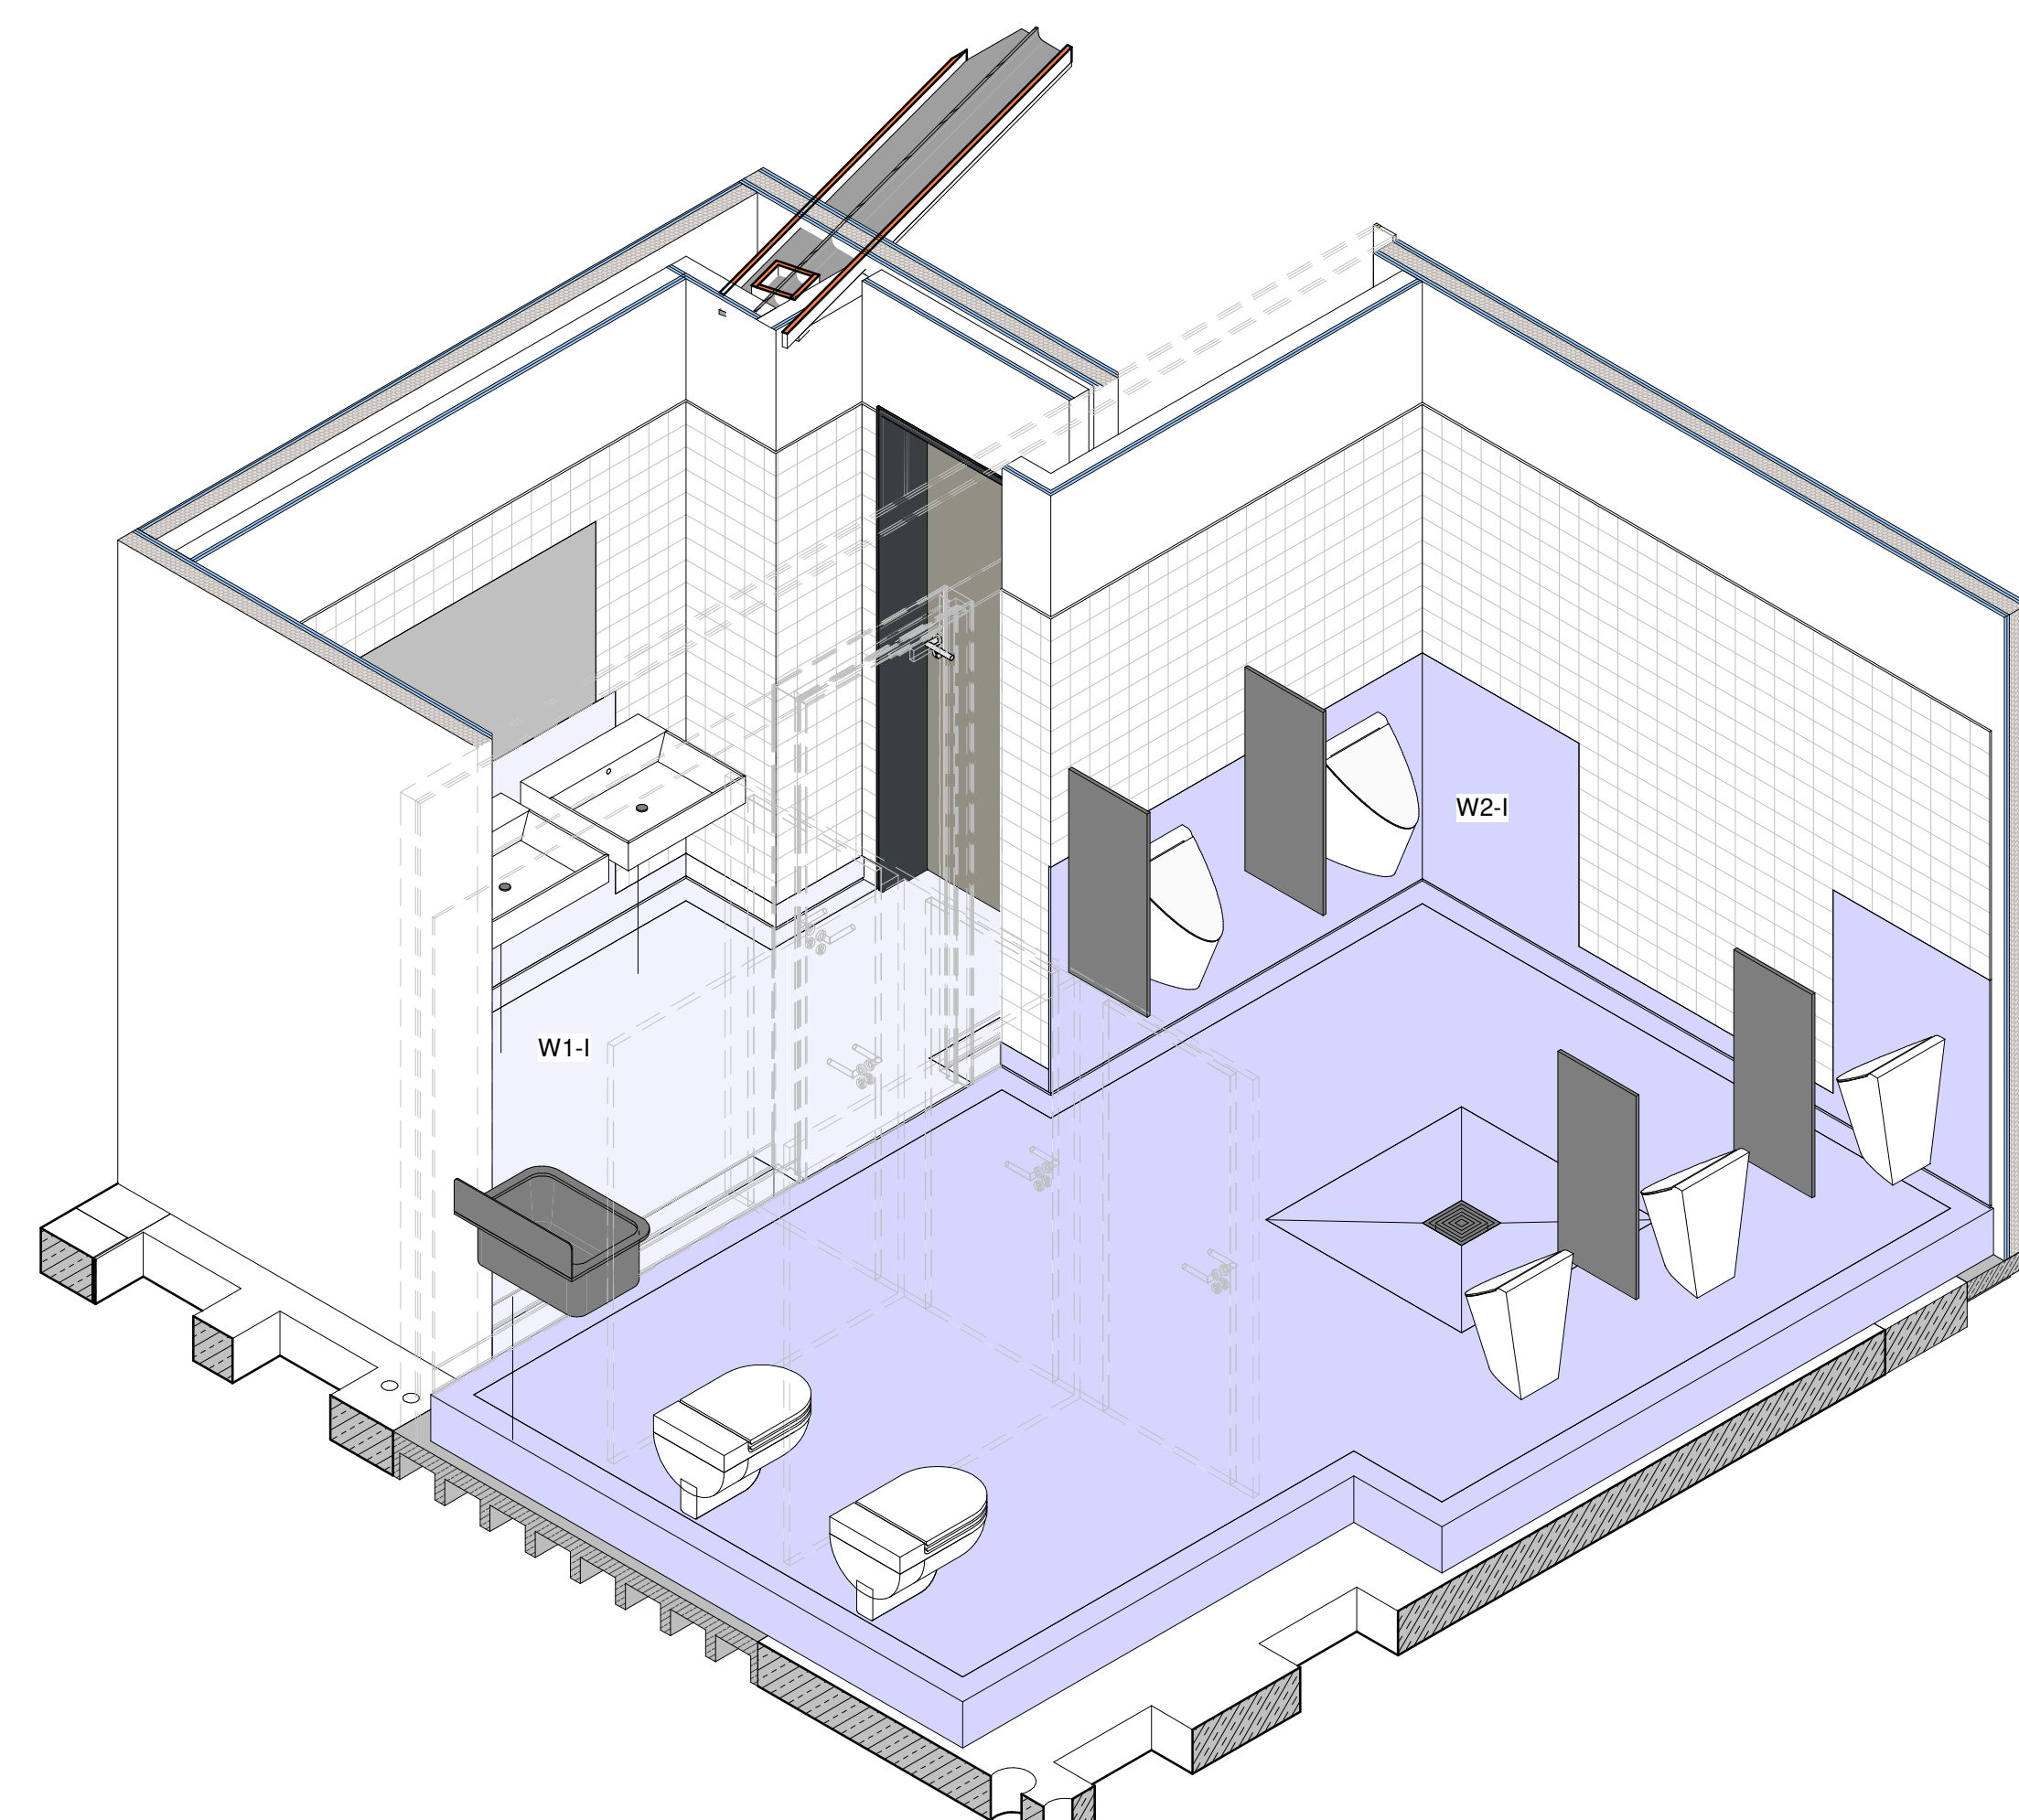

3D Ansicht 2 - Verbundabdichtung

C	Kreisbogen Rohschnitt		29.04.2020	Pflicht
C	Bewertungsmessungen (Bewertungsbeispiel und Bewertung)		29.04.2020	A/B
C	Wahlklausurfrage zur "Kontamination" (speziell: Wahlklausurfrage zum Thema "Kontamination")		29.04.2020	A/B
C	Wahlklausurfrage zur "Kontamination" (speziell: Wahlklausurfrage zum Thema "Kontamination")		29.04.2020	A/B
E	An der Art der Änderung		Datum	Nachk.

Zur Verifizierung des Planes können
Abtastmäße der Fenster und Böden bzw.
nicht vermauerte Elemente oder Bereiche aus dem Plan
abgegriffen werden.



STADT LEIPZIG

- Amt für Gebäudemanagement -

NEUES RATHAUS
AMT FÜR GEBÄUDEMANGEMENT

Objekt

Umzünung Gymnasium Heinrichstraße
Schule
Heinrichstraße 36A
04317 Leipzig


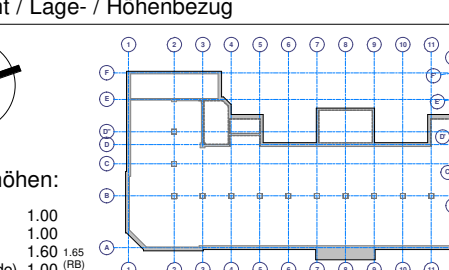
Auftraggeber Freigebläudem

STADT LEIPZIG
Amt für Gebäudemanagement
Technisches Rathaus
Prager Straße 118-116
04317 Leipzig

T: 0341 / 2342494

Architekt Fachplaner

Übersicht / Lage / Höhenzeug

Schnitthöhen:

- G0+15 1,00m
- G0+10 1,00m
- G0+05 1,00m
- G0+00 1,00m
- G0-05 1,00m
- G0-10 1,00m
Höhensystem: ± 0,00 = 118,86 m ü. NN

Planbezugsfläche

Schemata

Fiesen, IOG/3OG

WG-Längen

Leistungsphase

A05 Freigegeben für Baustelle

Datei:	017462gno_5_ARC_SC38_C	Blautr.:	6
gezeichnet:	ss.b	Datum:	17. 02.2023
		Format:	M441x350