




Grundriss WC Lehrer (EG, 2.OG, 1.DG)  
M 1 : 25

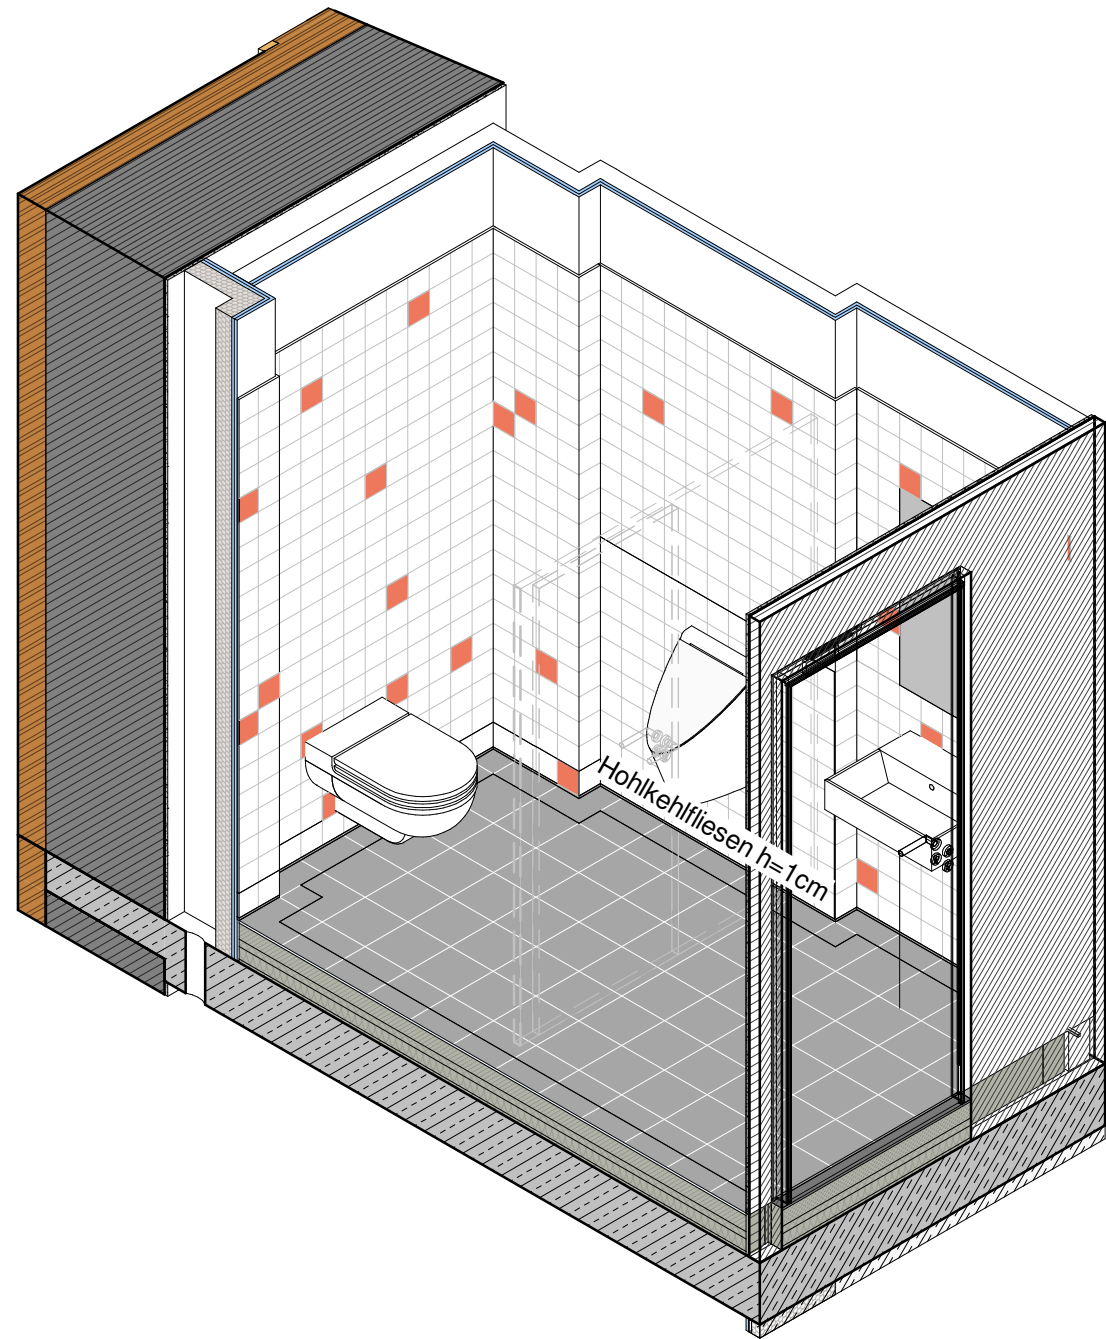


3D Ansicht

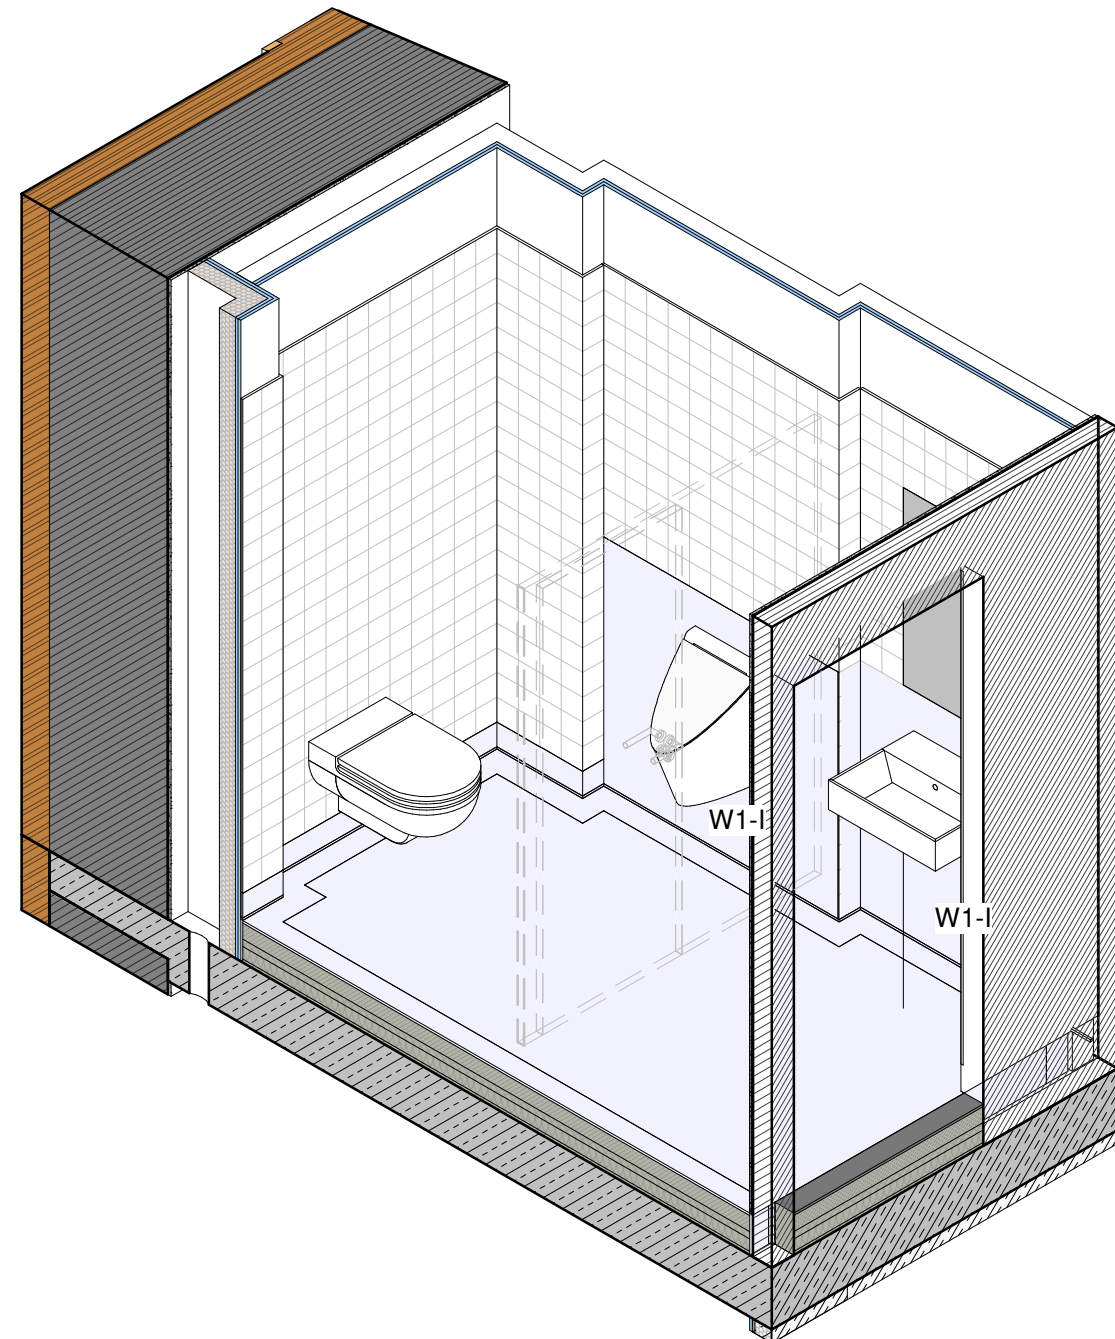


3D Ansicht - Verbundabdichtung

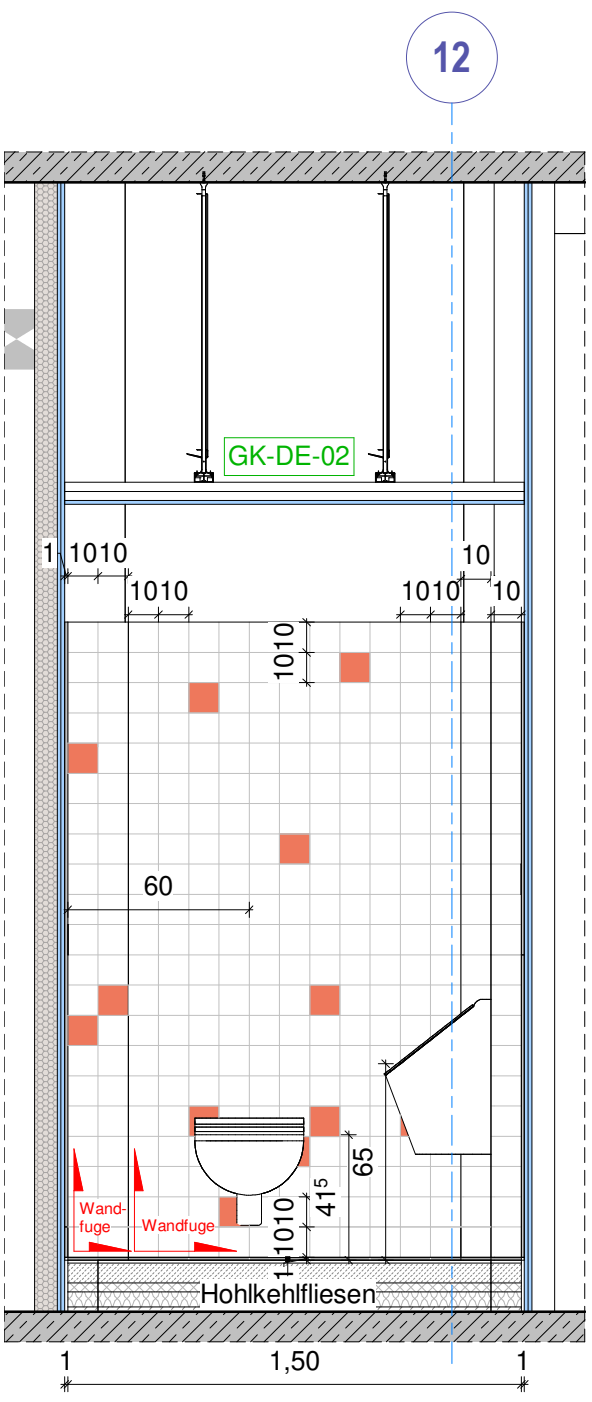


Ansicht 1A  
M 1 : 25

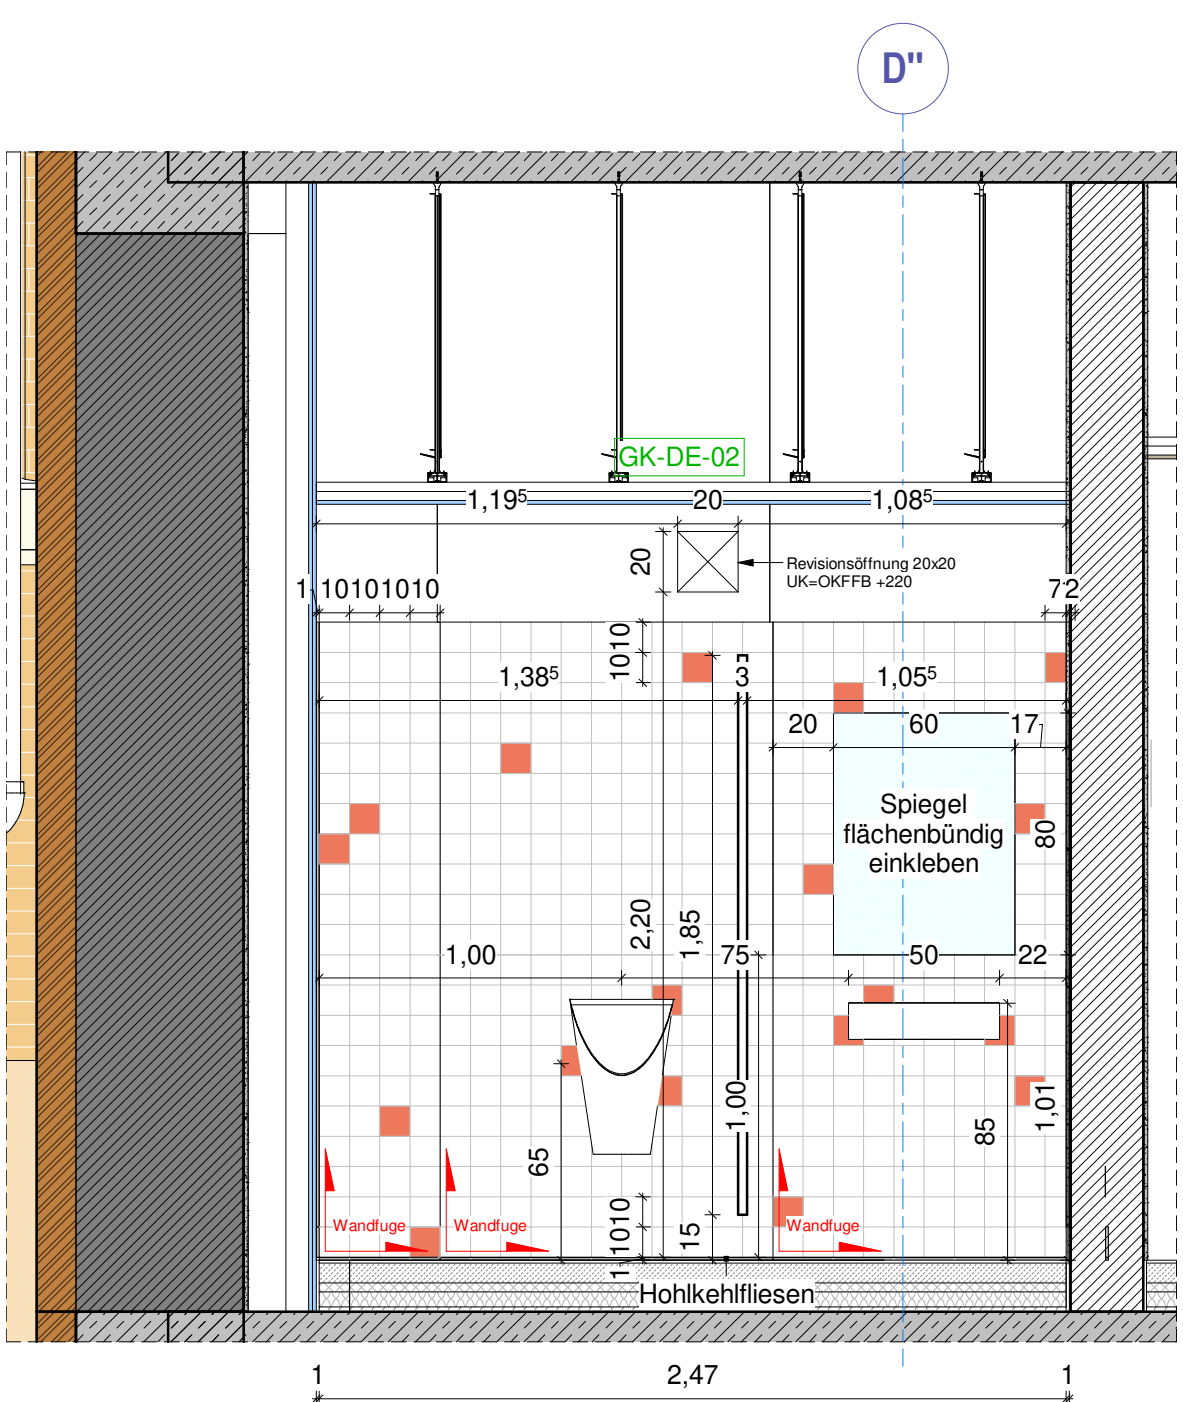

Ansicht 1B  
M 1 : 25

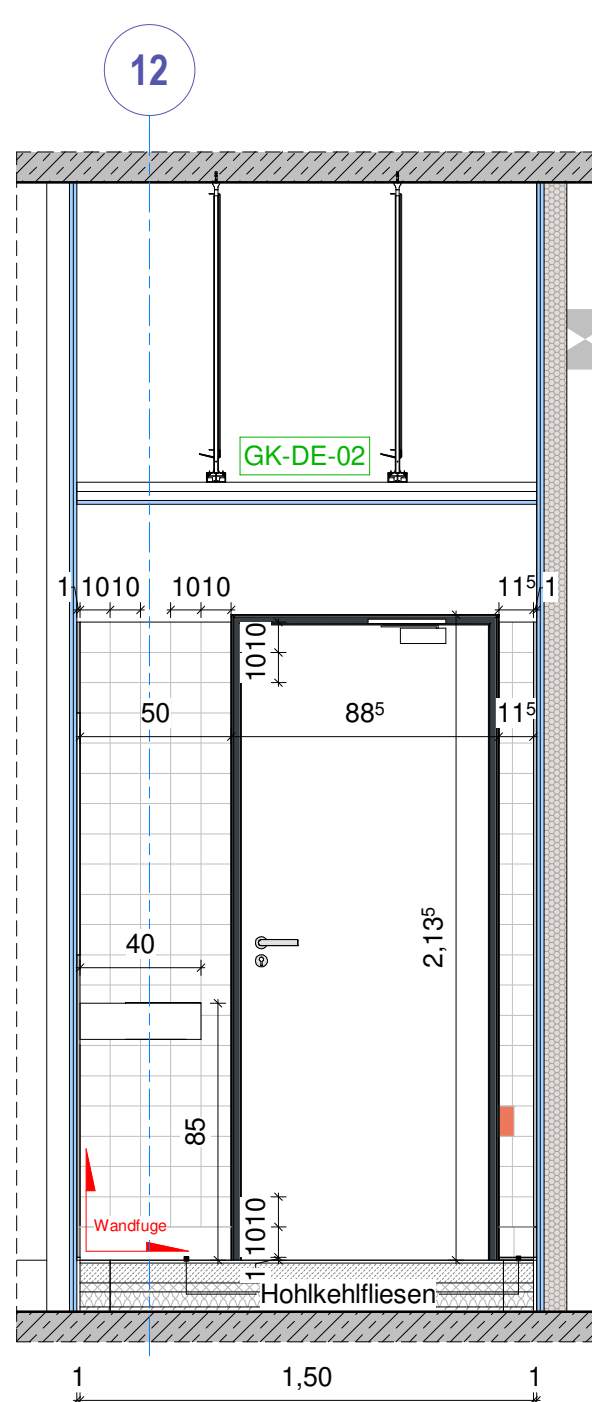

Ansicht 1C  
M 1 : 25

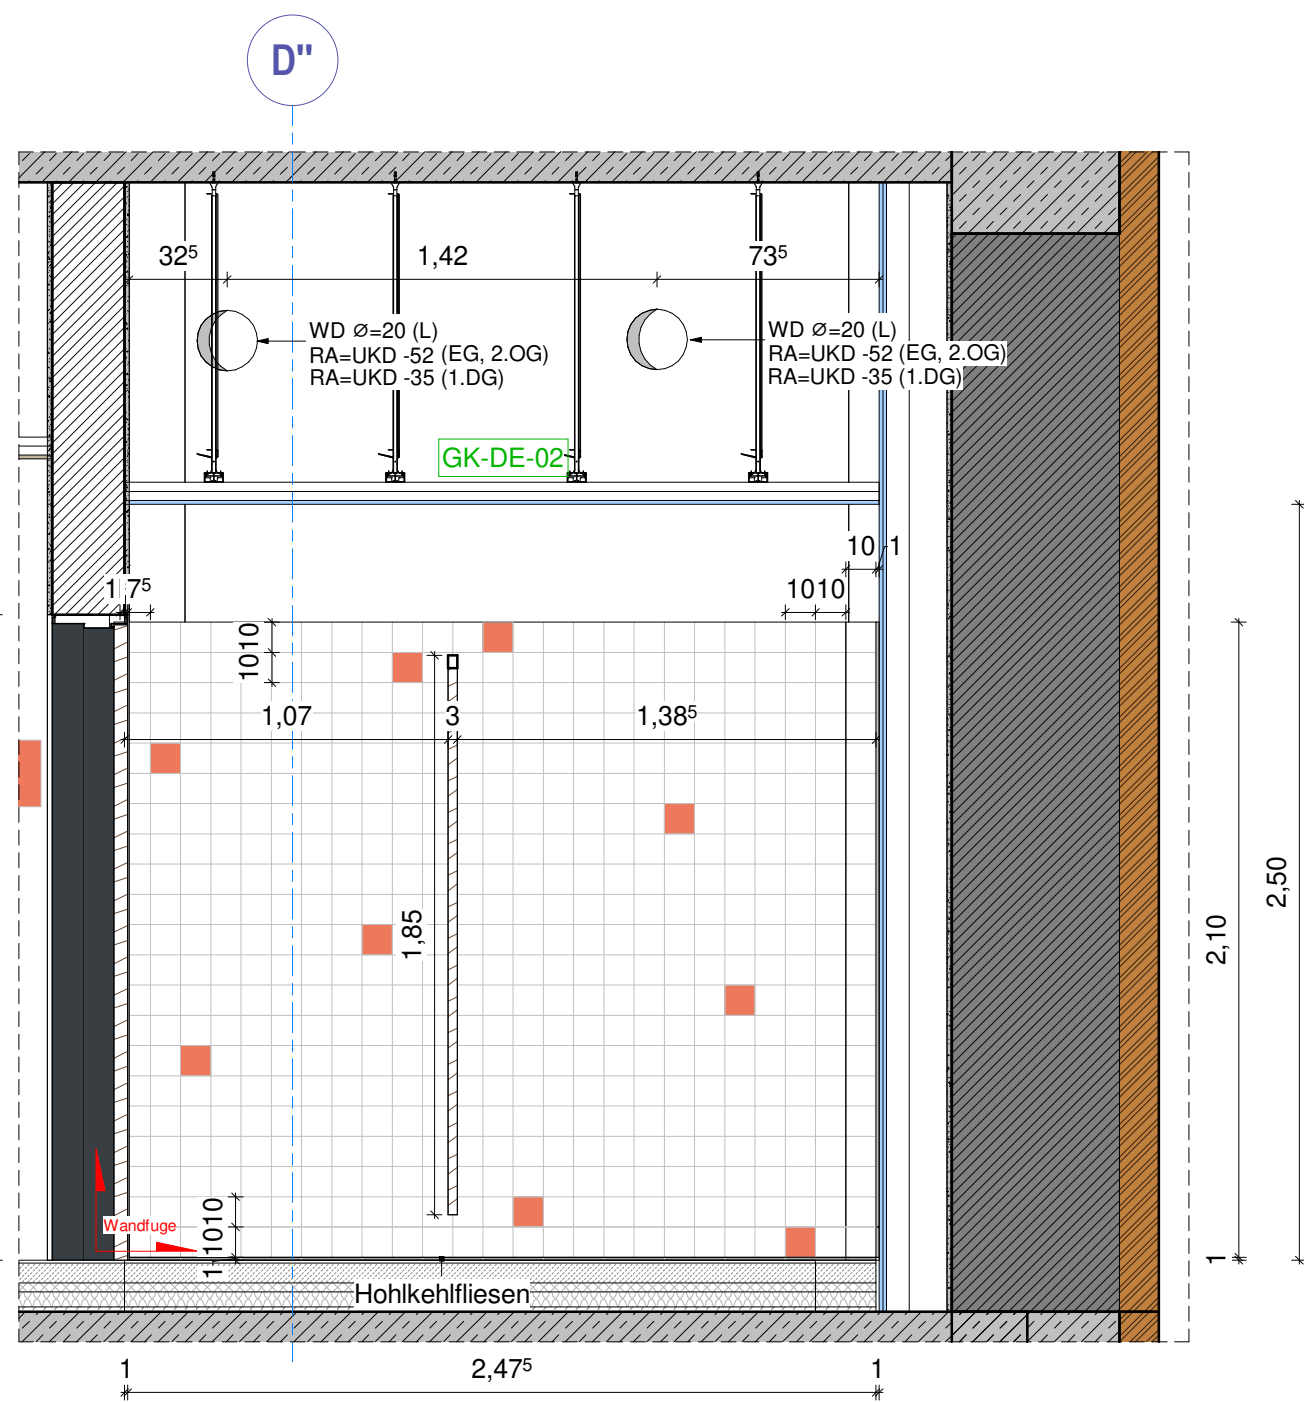

Ansicht 1D  
M 1 : 25

- Fliesenarbeiten:**
- Boden: Feinsteinzeugfliesen, 20 x 20 cm / 30 x 30 cm, Rutschfestigkeit R10, Farbe hellgrau gem. Angabe Bauherr und Bemusterung
  - Wand: Feinsteinzeugfliesen, 10 x 10 cm, Farbe weiß mit eingestreute Fliesen in Leitfarbe, gem. Angabe Bauherr und Bemusterung
  - Sockelfliesen: Hohlkehlssockel Fliesen, 20 x 10 cm (kurze Seite an der Wand)
  - Fugen: Farbe gem. Angabe Bauherr und Bemusterung
- Fußboden- und Wandfliesen sind im Fugenschnitt zu verlegen.

Verbundabdichtung nach DIN 18534:

- W1-I Flächen mit häufiger Einwirkung aus Spritzwasser oder nicht häufiger Einwirkung aus Brauchwasser, ohne Intensivierung durch anstauendes Wasser
- W2-I Flächen mit häufiger Einwirkung aus Spritzwasser und/oder Brauchwasser, vor allem auf dem Boden zeitweise durch anstauendes Wasser intensiviert
- W3-I Flächen mit sehr häufiger oder lang anhaltender Einwirkung aus Spritz- und/oder Brauchwasser und/oder Wasser aus intensiven Reinigungs-verfahren, durch anstauendes Wasser intensiviert

## Legende Abkürzungen und Symbole

Bezeichnung Bodenbeläge		
L1	FB-B 1.01_LI	Linoleum (Flure / grau)
L2	FB-B 1.02_LI	Linoleum (Leitfarbe UG1 / hellgelb)
L3	FB-B 1.03_LI	Linoleum (Leitfarbe EG / orange)
L4	FB-B 1.04_LI	Linoleum (Leitfarbe OG1 / blau)
L5	FB-B 1.05_LI	Linoleum (Leitfarbe OG2 / grün)
L6	FB-B 1.06_LI	Linoleum (Leitfarbe OG3 / hellblau)
L7	FB-B 1.07_LI	Linoleum (Leitfarbe DG1 / gelb)
L8	FB-B 1.08_LI	Linoleum (Leitfarbe DG2 / hellgrün)
F1	FB-B 3.01_FL_H	Fliesen (Sanitär / hellgrau)
F2	FB-B 3.02_FL_D	Fliesen (Treppenhaus / dunkelgrau)
E1	FB-B 4.01_AN	Anstrich / Beschichtung (Technik / grau) - dunkel
S1	FB-B 5.01_SA	Sauberlauf (grau) - mittel

Siehe auch Plan 611 Bauteilkatalog Bodenbeläge sowie Plan 288 Bodenplan.

### Bezeichnung Fußboden

Siehe Fußbodenkatalog, Pläne 641, 642, 643 usw.

### Bezeichnung Sockelleisten

SL_01	Fußbodenleisten Holz (Eiche) unlackiert 6cm
SL_02	Sockelfliesen 7,5cm TH dunkelgrau
SL_03	Aufgesetzte Bodenbelag (Linoleum) mit Hohlkehlprofil
SL_04	Beschichtung Bodenbelag hochgeführt 10cm
SL_05	Sockelfliesen 7,5cm hell
SL_06	Hohlkehlenfliese (geflachte Wand)
SL_07	Hohlkehlenfliese (Sanitär / hellgrau)

### Bezeichnung Wandbeläge


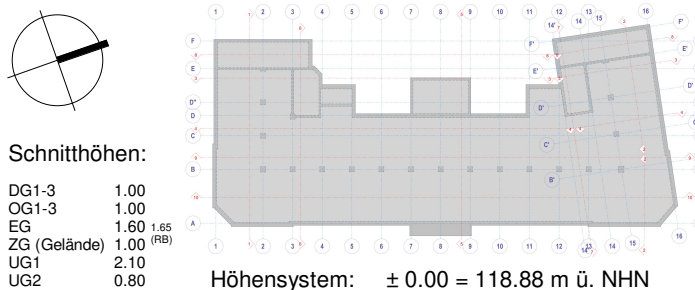
AW-A_01	Putz (Außenbereich) Q3, Anstrich gem. Bemusterung
IW-A_01	Putz (RB)/ Verspachtelung (TB) Q3, Anstrich Silikatfarbe Weiß gem. Bemusterung*
IW-A_02	Putz (RB)/ Verspachtelung (TB) Q2, Anstrich Silikatfarbe Weiß gem. Bemusterung*
IW-A_03	Sichtbeton ink. Betonlasur
IW-A_04	Silikatfarbe weiß gem. Bemusterung, Grundierung / Verspachtelung ist vor Ort zu bewerten
IW-A_05	Putz Q1
IW-A_06	Beschichtung wie FB (Fettabscheider)
IW-F_01	Fliesen (Sanitär / hellgrau) gem. Bemusterung
IW-F_02	Fliesen (Küche UG1) gem. Bemusterung

\* STB-Stützen sind in der Qualität des Räumes zu verpackten

### Hinweise :

Der Auftragnehmer ist verpflichtet, Zeichnungen in technischer Hinsicht verantwortlich zu prüfen. Konstruktions- und fertigungstechnische Bedenken sind dem Architekten und der Bauleitung rechtzeitig vor Ausführungsbeginn schriftlich mitzuteilen und zu begründen.

Alle Maße sind vor Ort zu prüfen. Unstimmigkeiten und Abweichungen sind in Rücksprache mit der Bauüberwachung und/ oder dem planenden Architekten zu nehmen.

B	Durchführungen beschriftet und benannt; GFK-Wand durch KS ersetzt. PÜ eingezogen; Farbe Stützen gem. Farbstecksystem angepasst; mehr Streifen aus der Konstruktionsanfertigung.	10.02.2025	il.h
A	WC-Trennwände: Höhe und Türbreite angepasst	12.07.2023	se.b
Index	Art der Änderung	Datum	Name
Zur Verifizierung des Planes können Anbindemaße der Fenster und Türen bzw. nicht vermaße Elemente oder Bereiche aus dem Plan abgegriffen werden.			
		NEUES RATHAUS 04092 LEIPZIG	
STADT LEIPZIG			
- Amt für Gebäudemanagement -			
Objekt			
Umnutzung Gymnasium Heinrichstraße Schule Heinrichstraße 36A 04317 Leipzig			
Auftraggeber		Freigabedatum	
STADT LEIPZIG Amt für Gebäudemanagement Technisches Rathaus / Prager Straße 118-136 04317 Leipzig			
		T: 0041 / 123 7434	
Architekt		Fachplaner	
Übersicht / Lage- / Höhenbezug			
			
Schnitthöhen:			
DG1-3 1.00 OG1-3 1.00 EG 1.60 m ZG (Garten) 1.00 m UG1 2.10 UG2 0.80			
Höhensystem: ± 0.00 = 118.88 m ü. NHN			
Planbezeichnung			
Schemata Fliesen, EG/2OG/1DG WC Lehrer			
Leistungsphase			
A05 Freigegeben für Baustelle			
Datei:		Blattr.:	
017462g001_5_ARC_SC92_B		692	
gezeichnet:	Datum:	Format:	Maßstab:
se.b	17.02.2023	594x841	1:25