




Grundriss WC Mädchen (EG, 2.OG, 1.DG)  
M 1:25

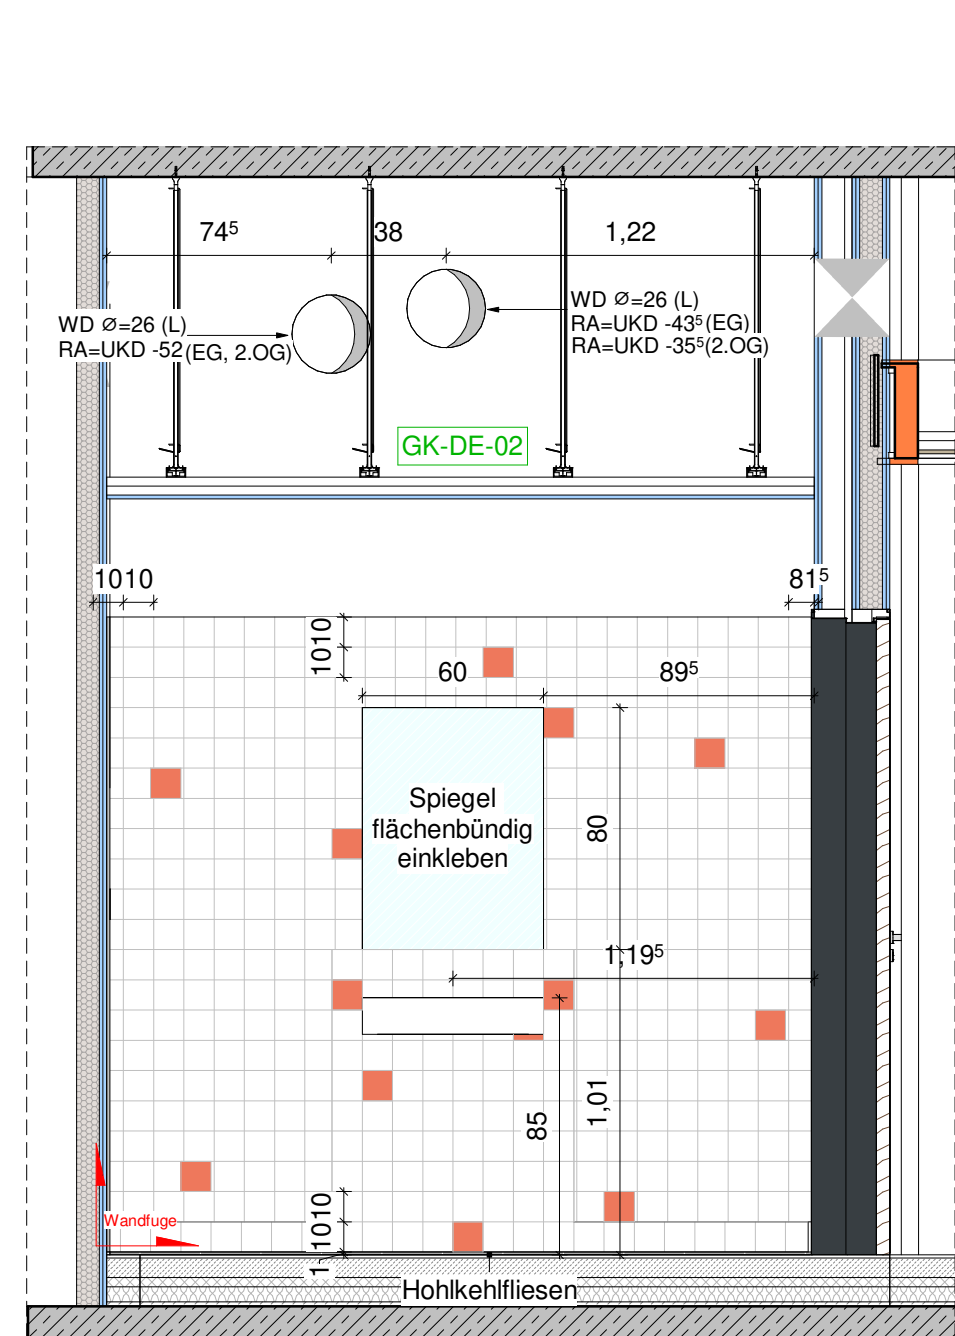


Ansicht 1A  
M 1:25

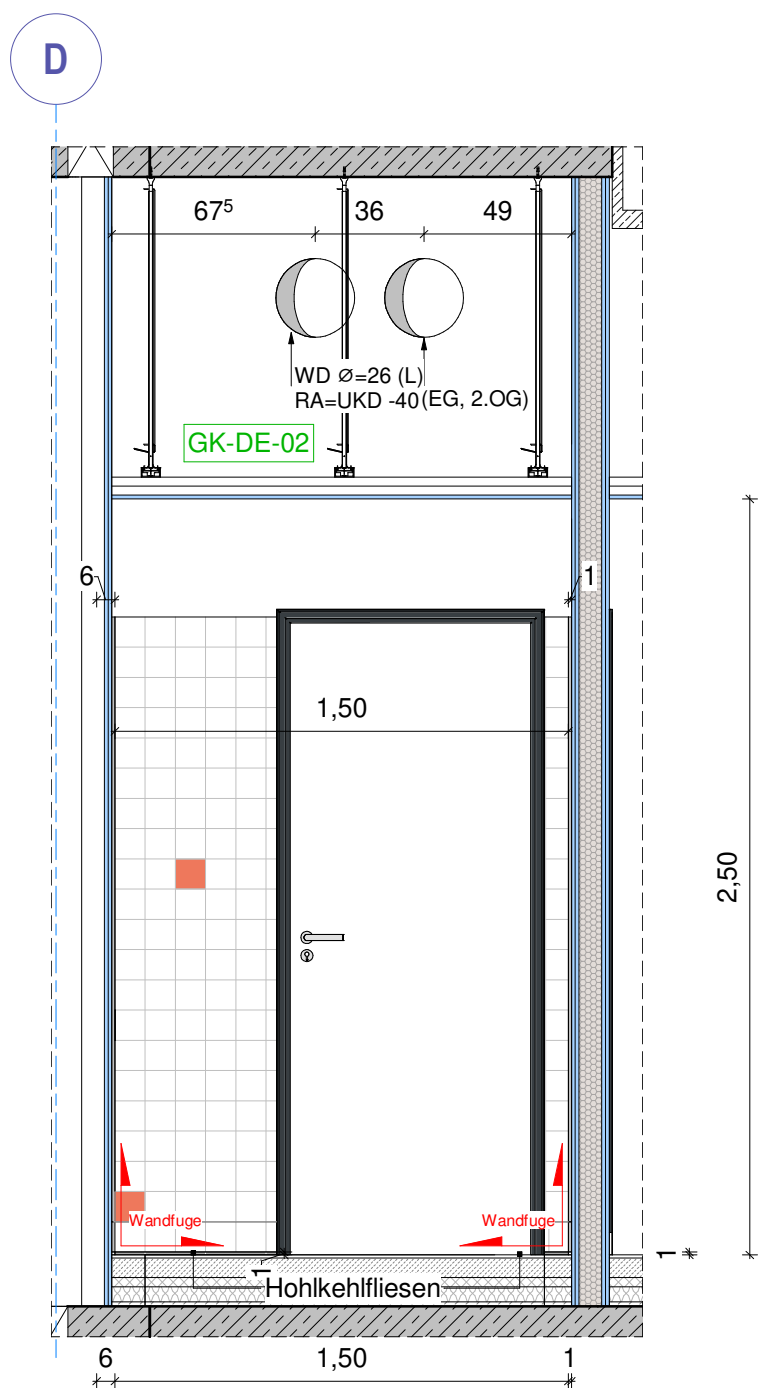


Ansicht 1B  
M 1:25

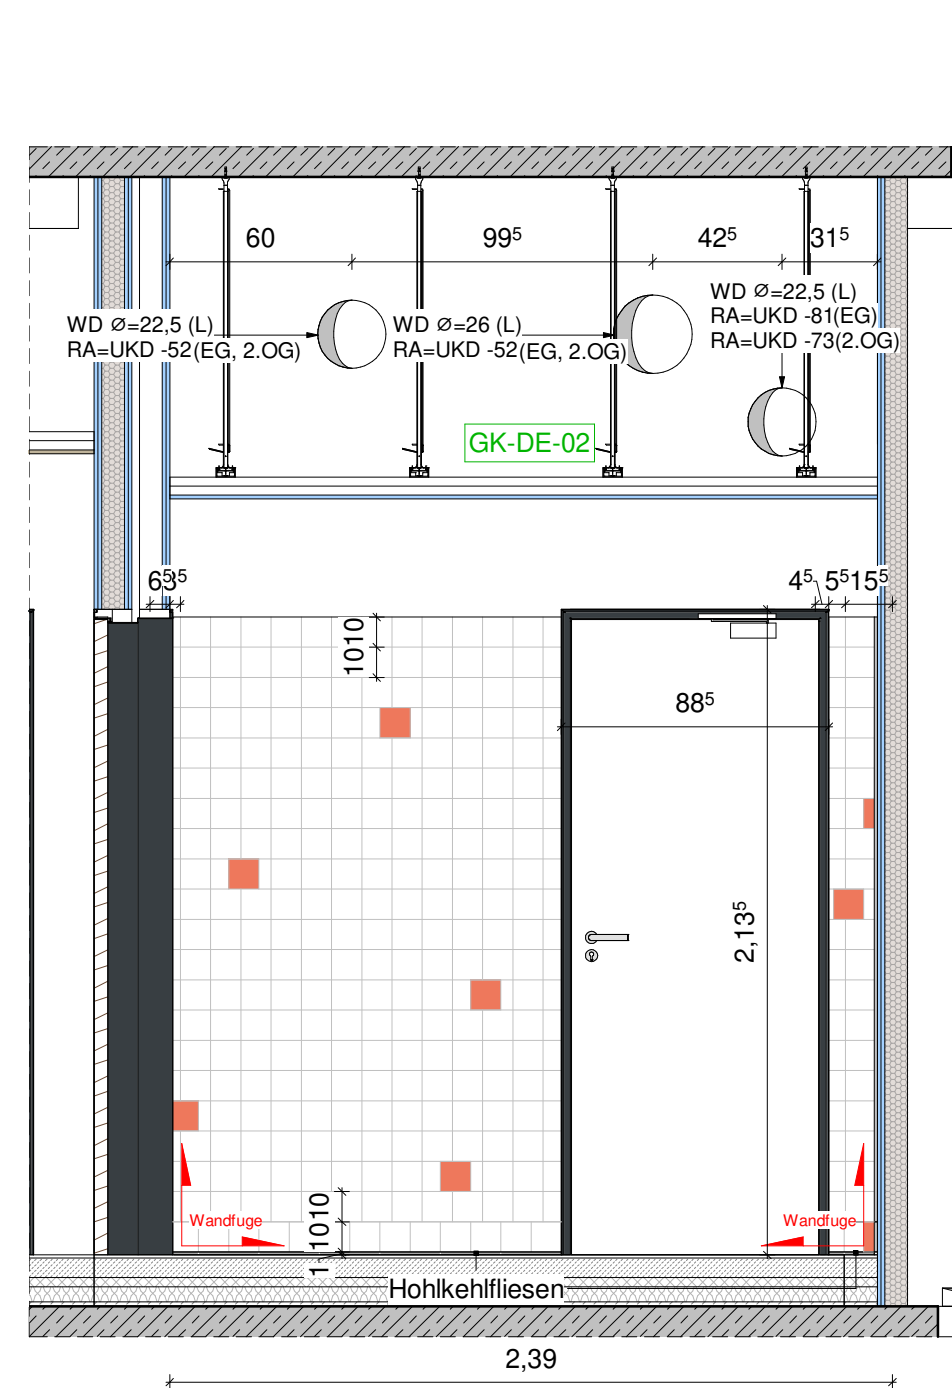


Ansicht 1C  
M 1:25

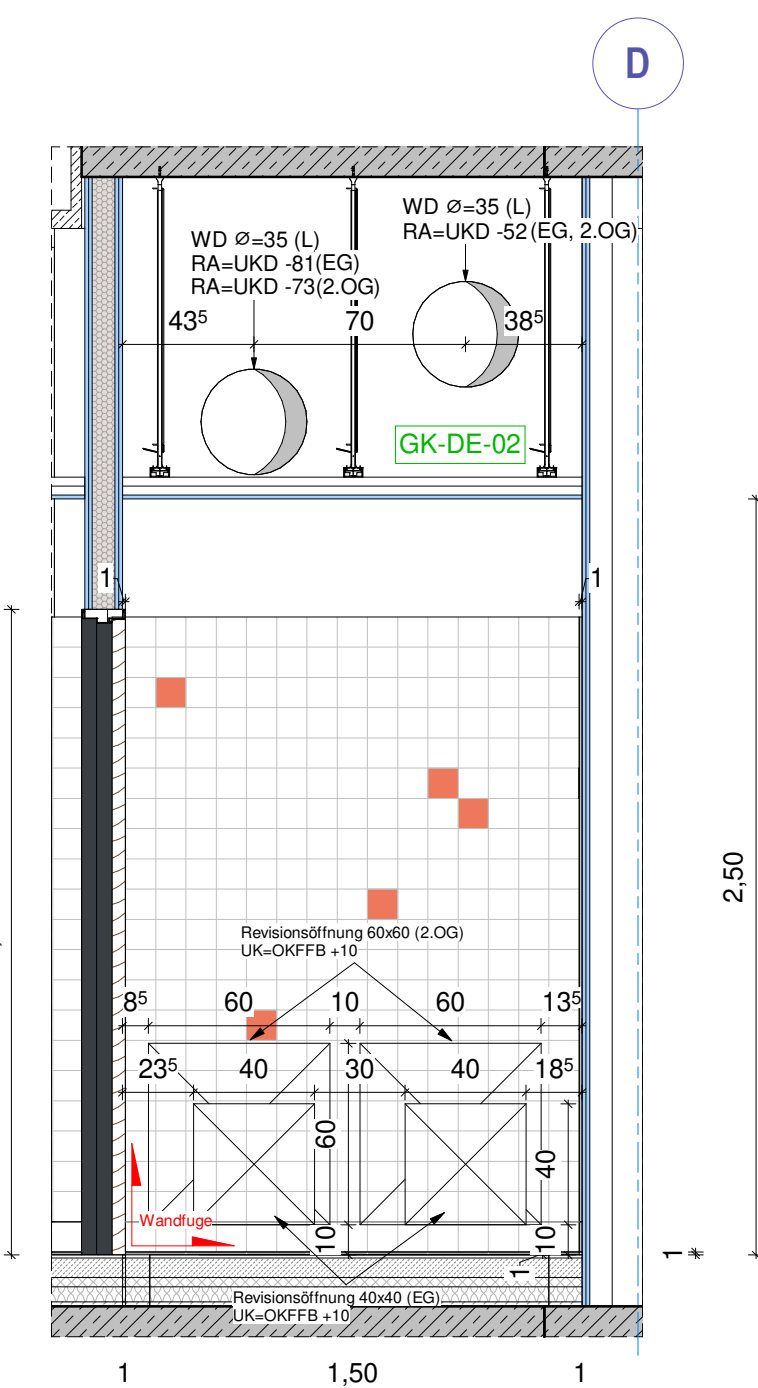


Ansicht 1D  
M 1:25

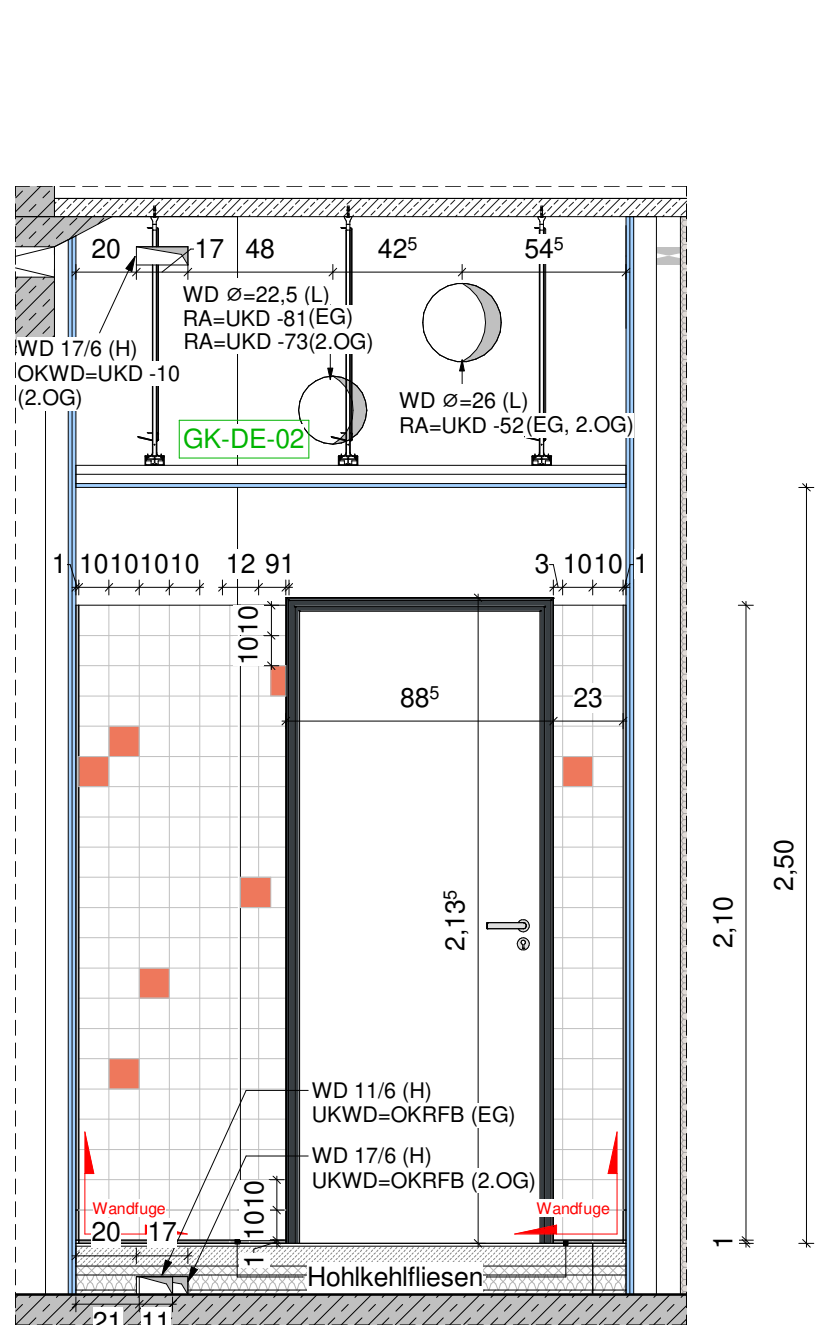


Ansicht 2A  
M 1:25

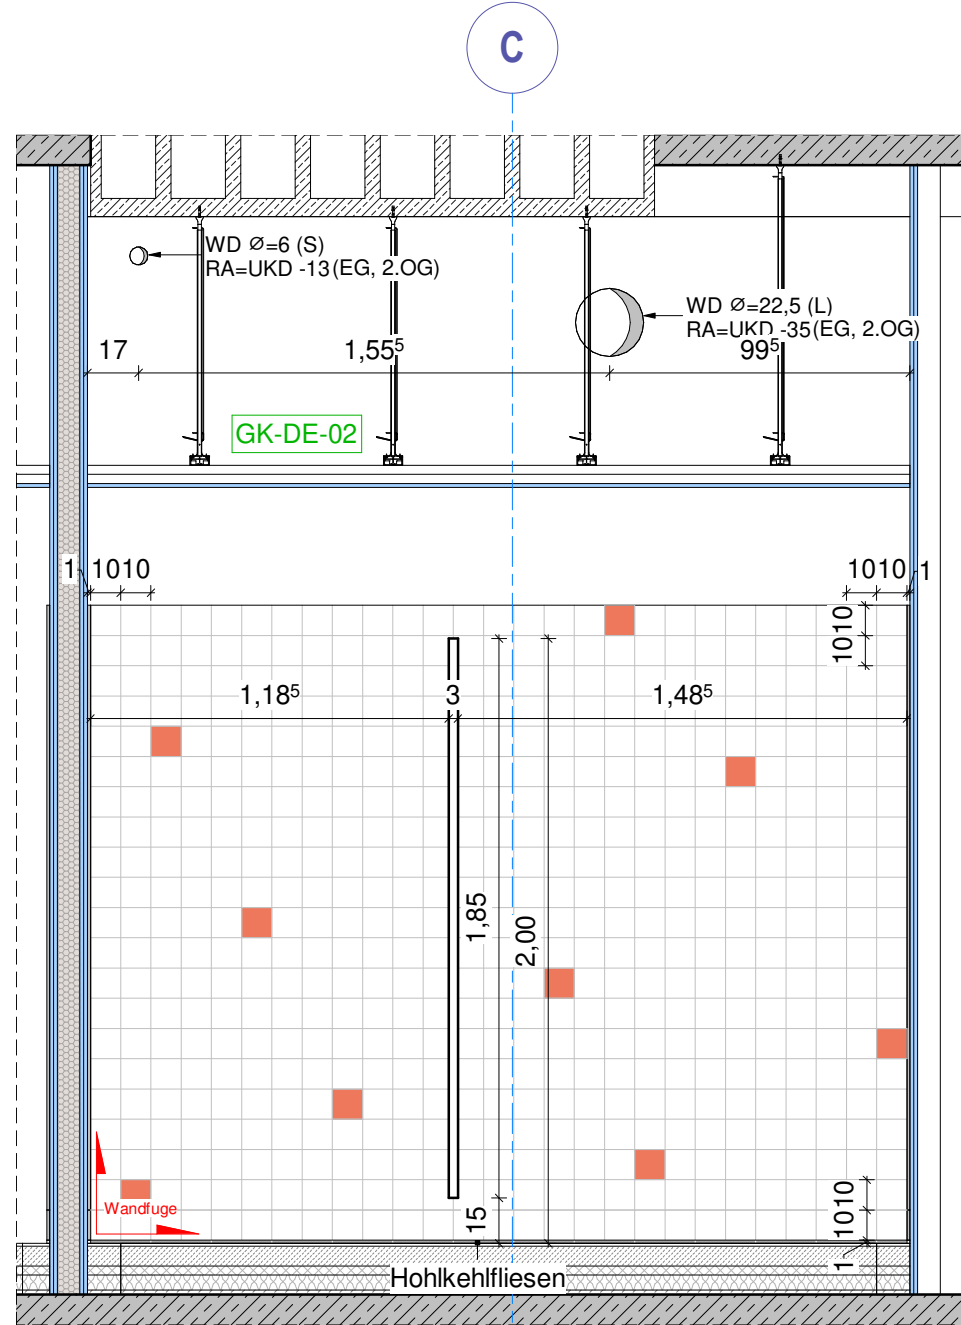


Ansicht 2B  
M 1:25

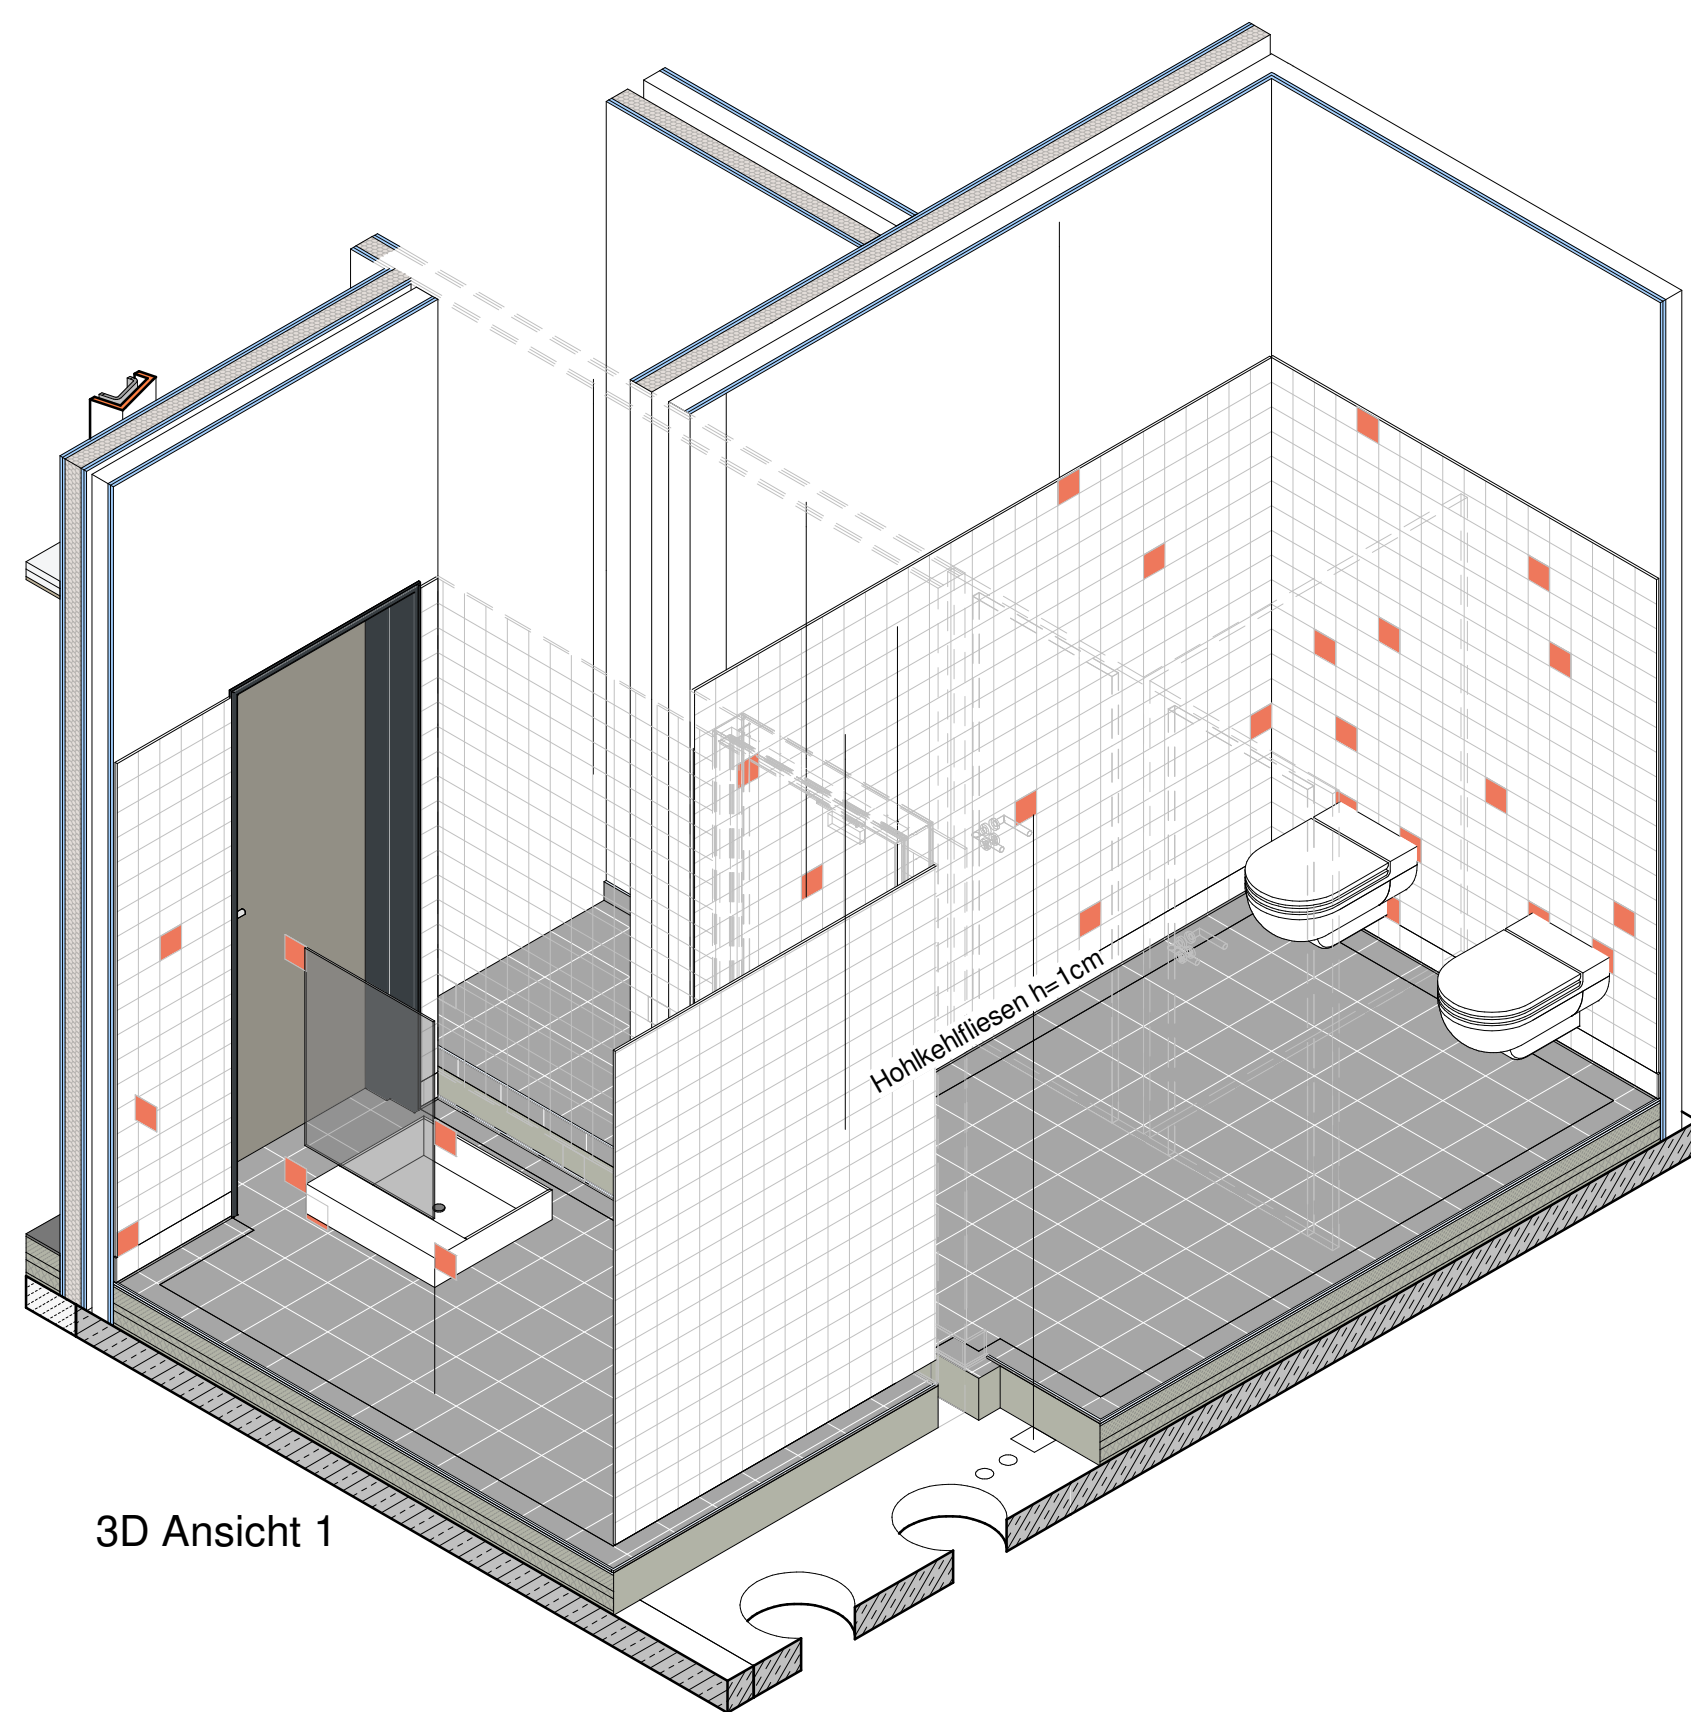


3D Ansicht 1

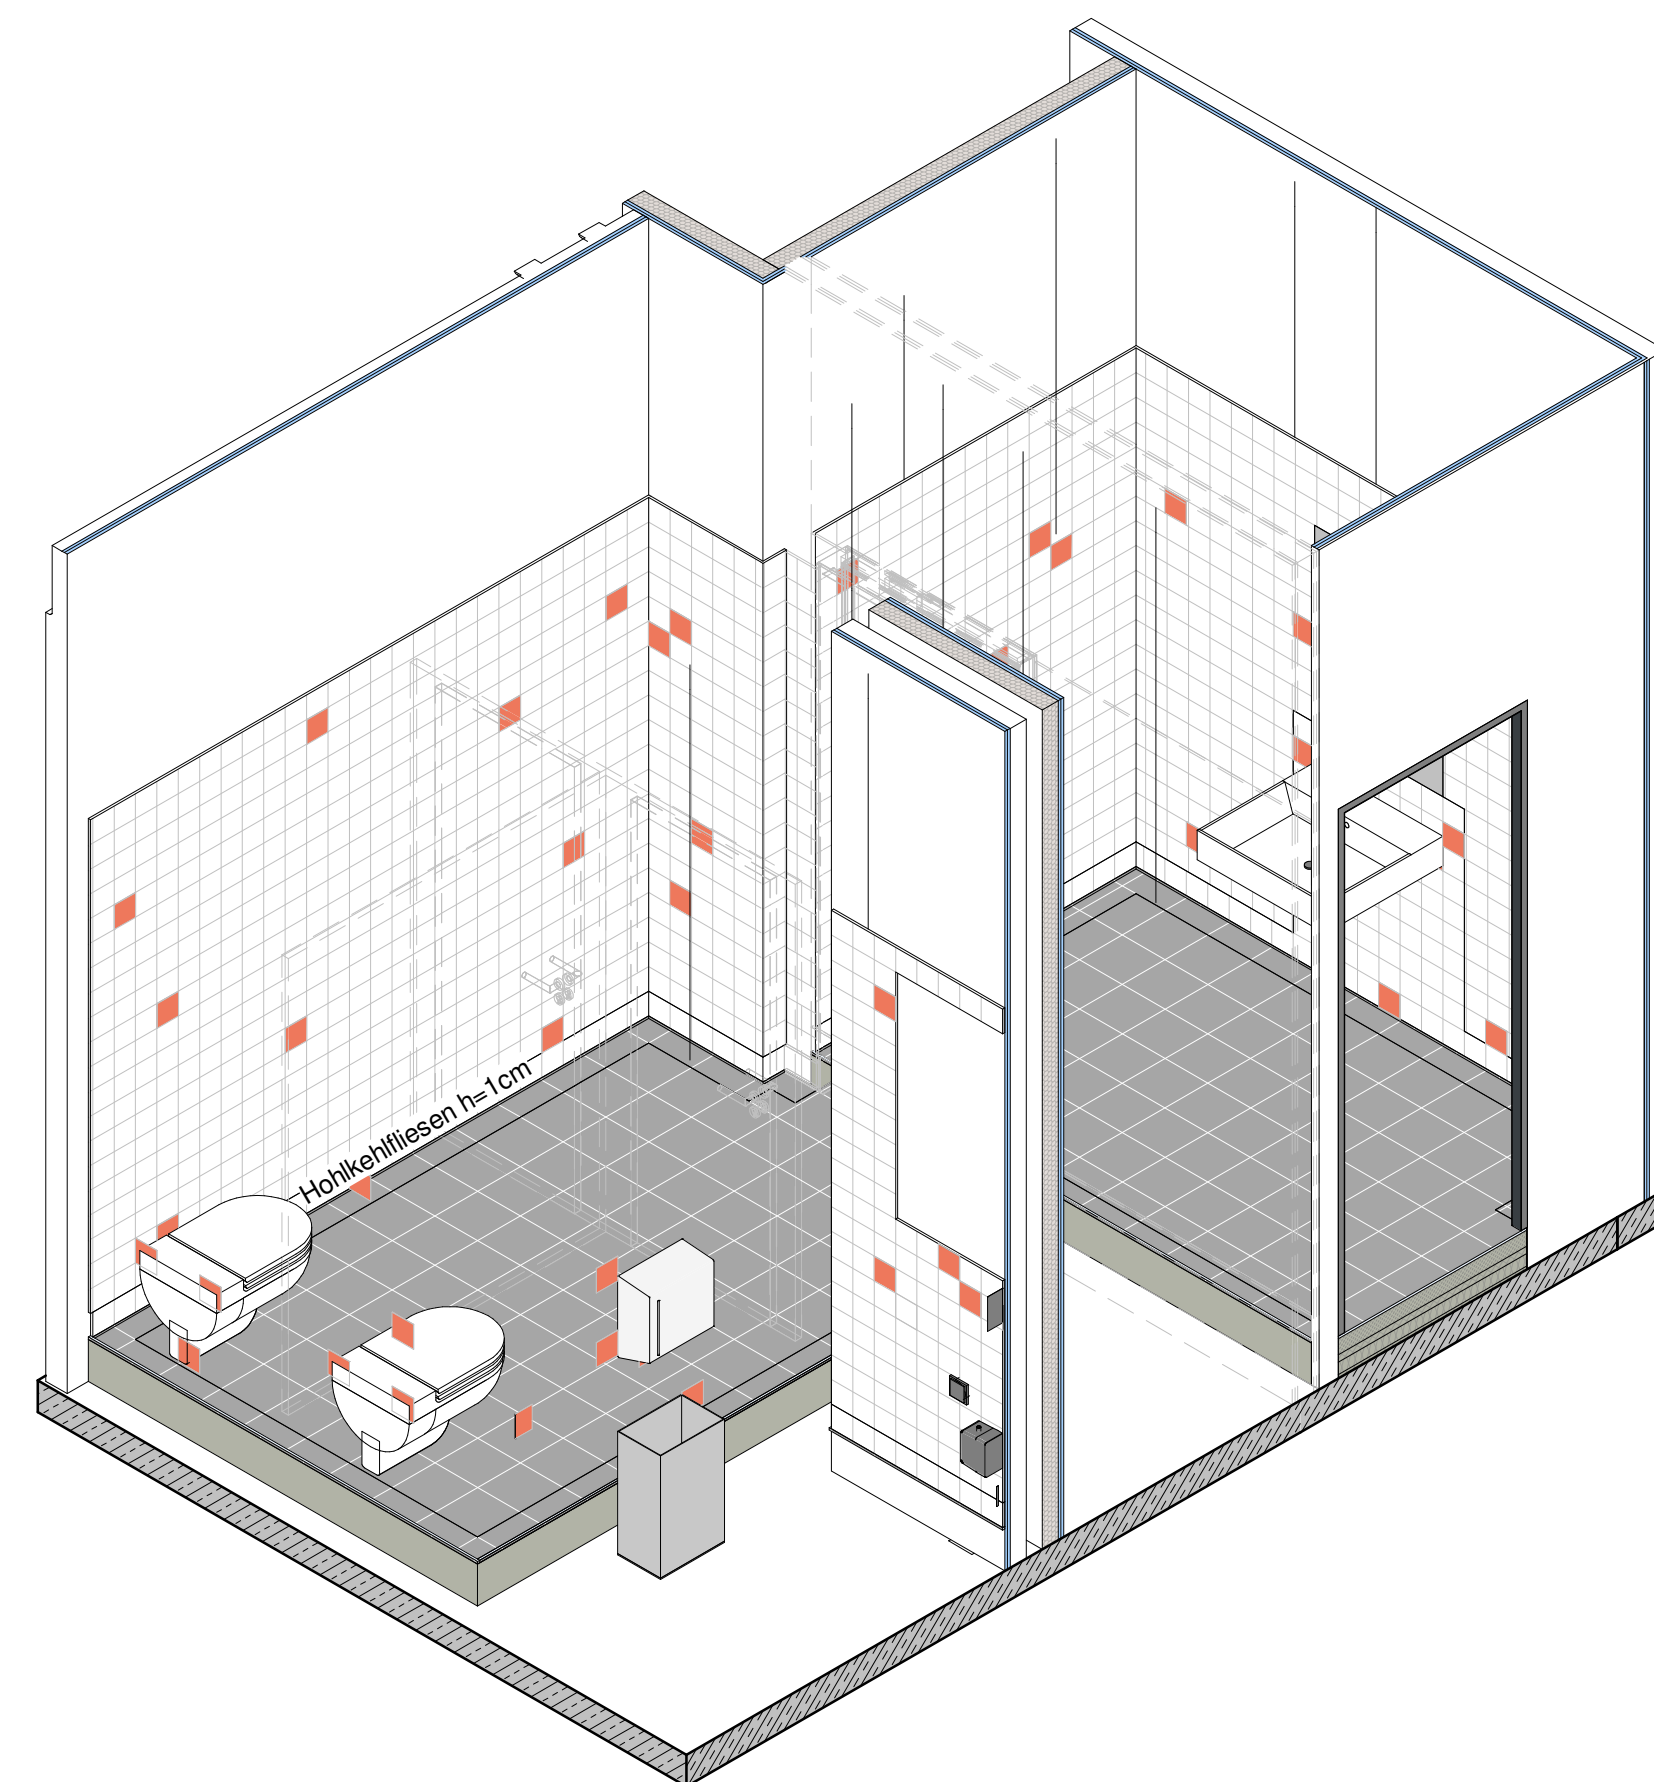


3D Ansicht 2

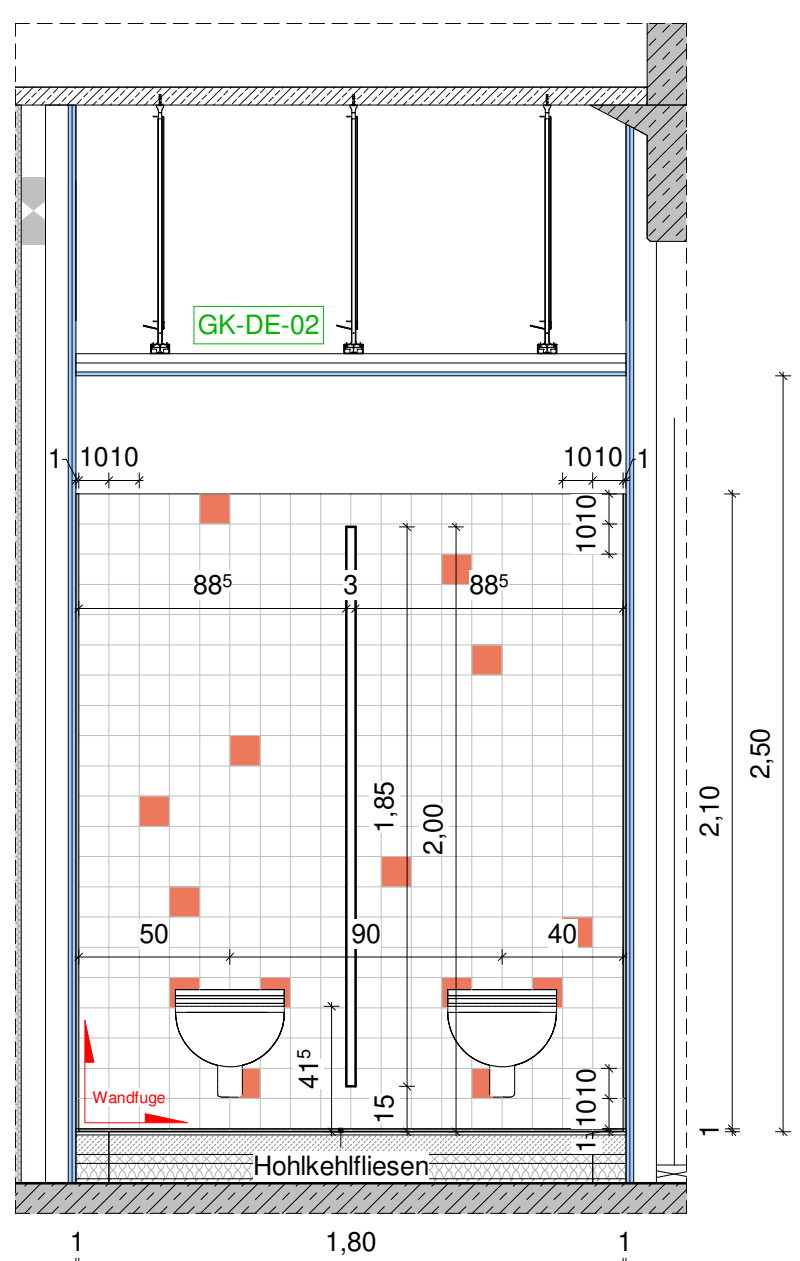


Ansicht 2C  
M 1:25

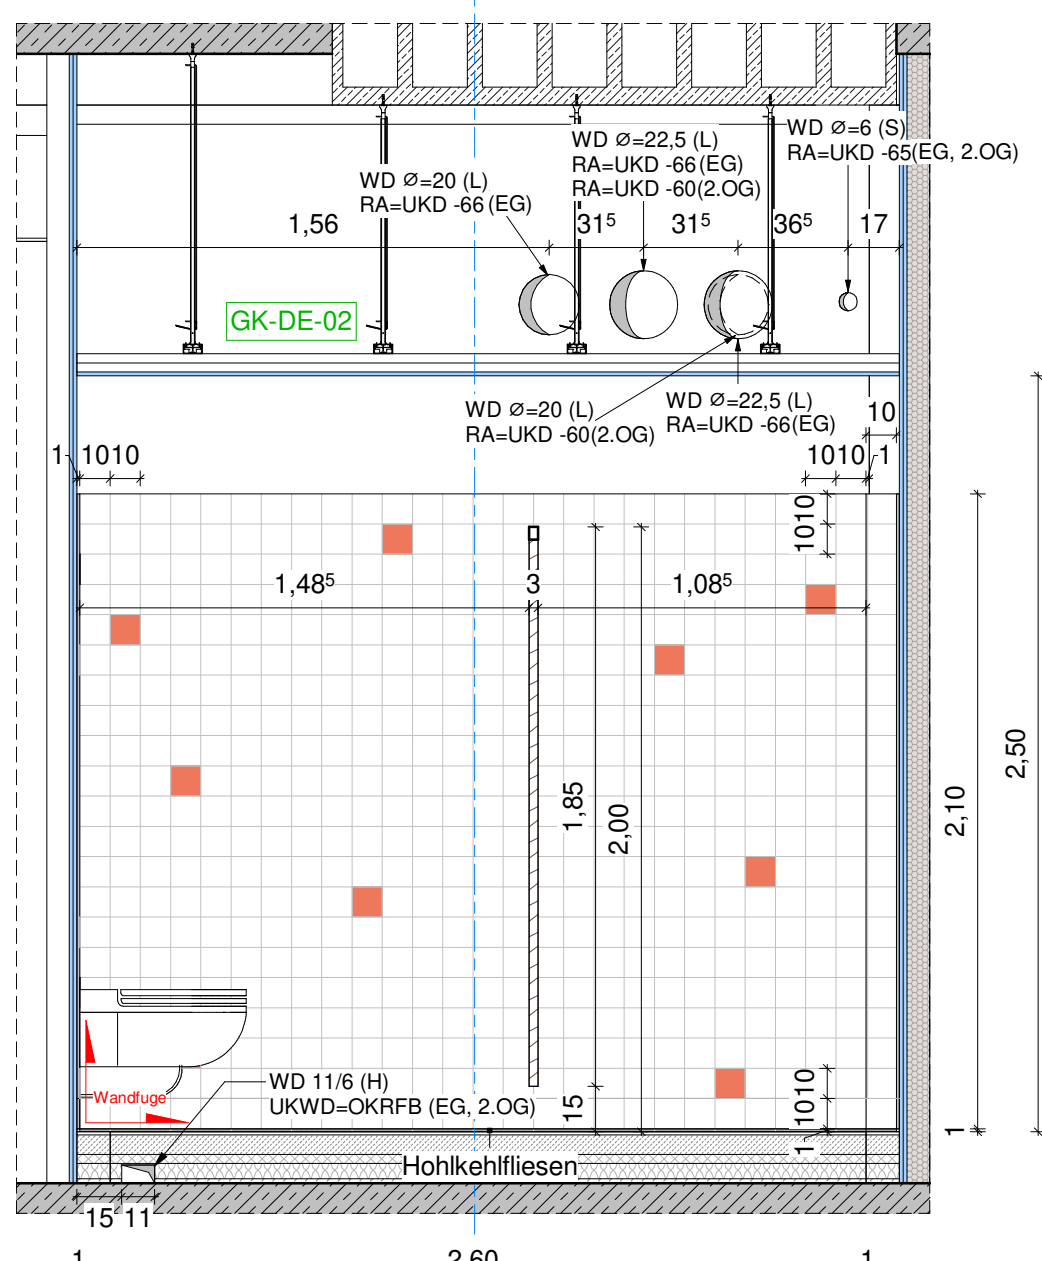

Ansicht 2D  
M 1:25

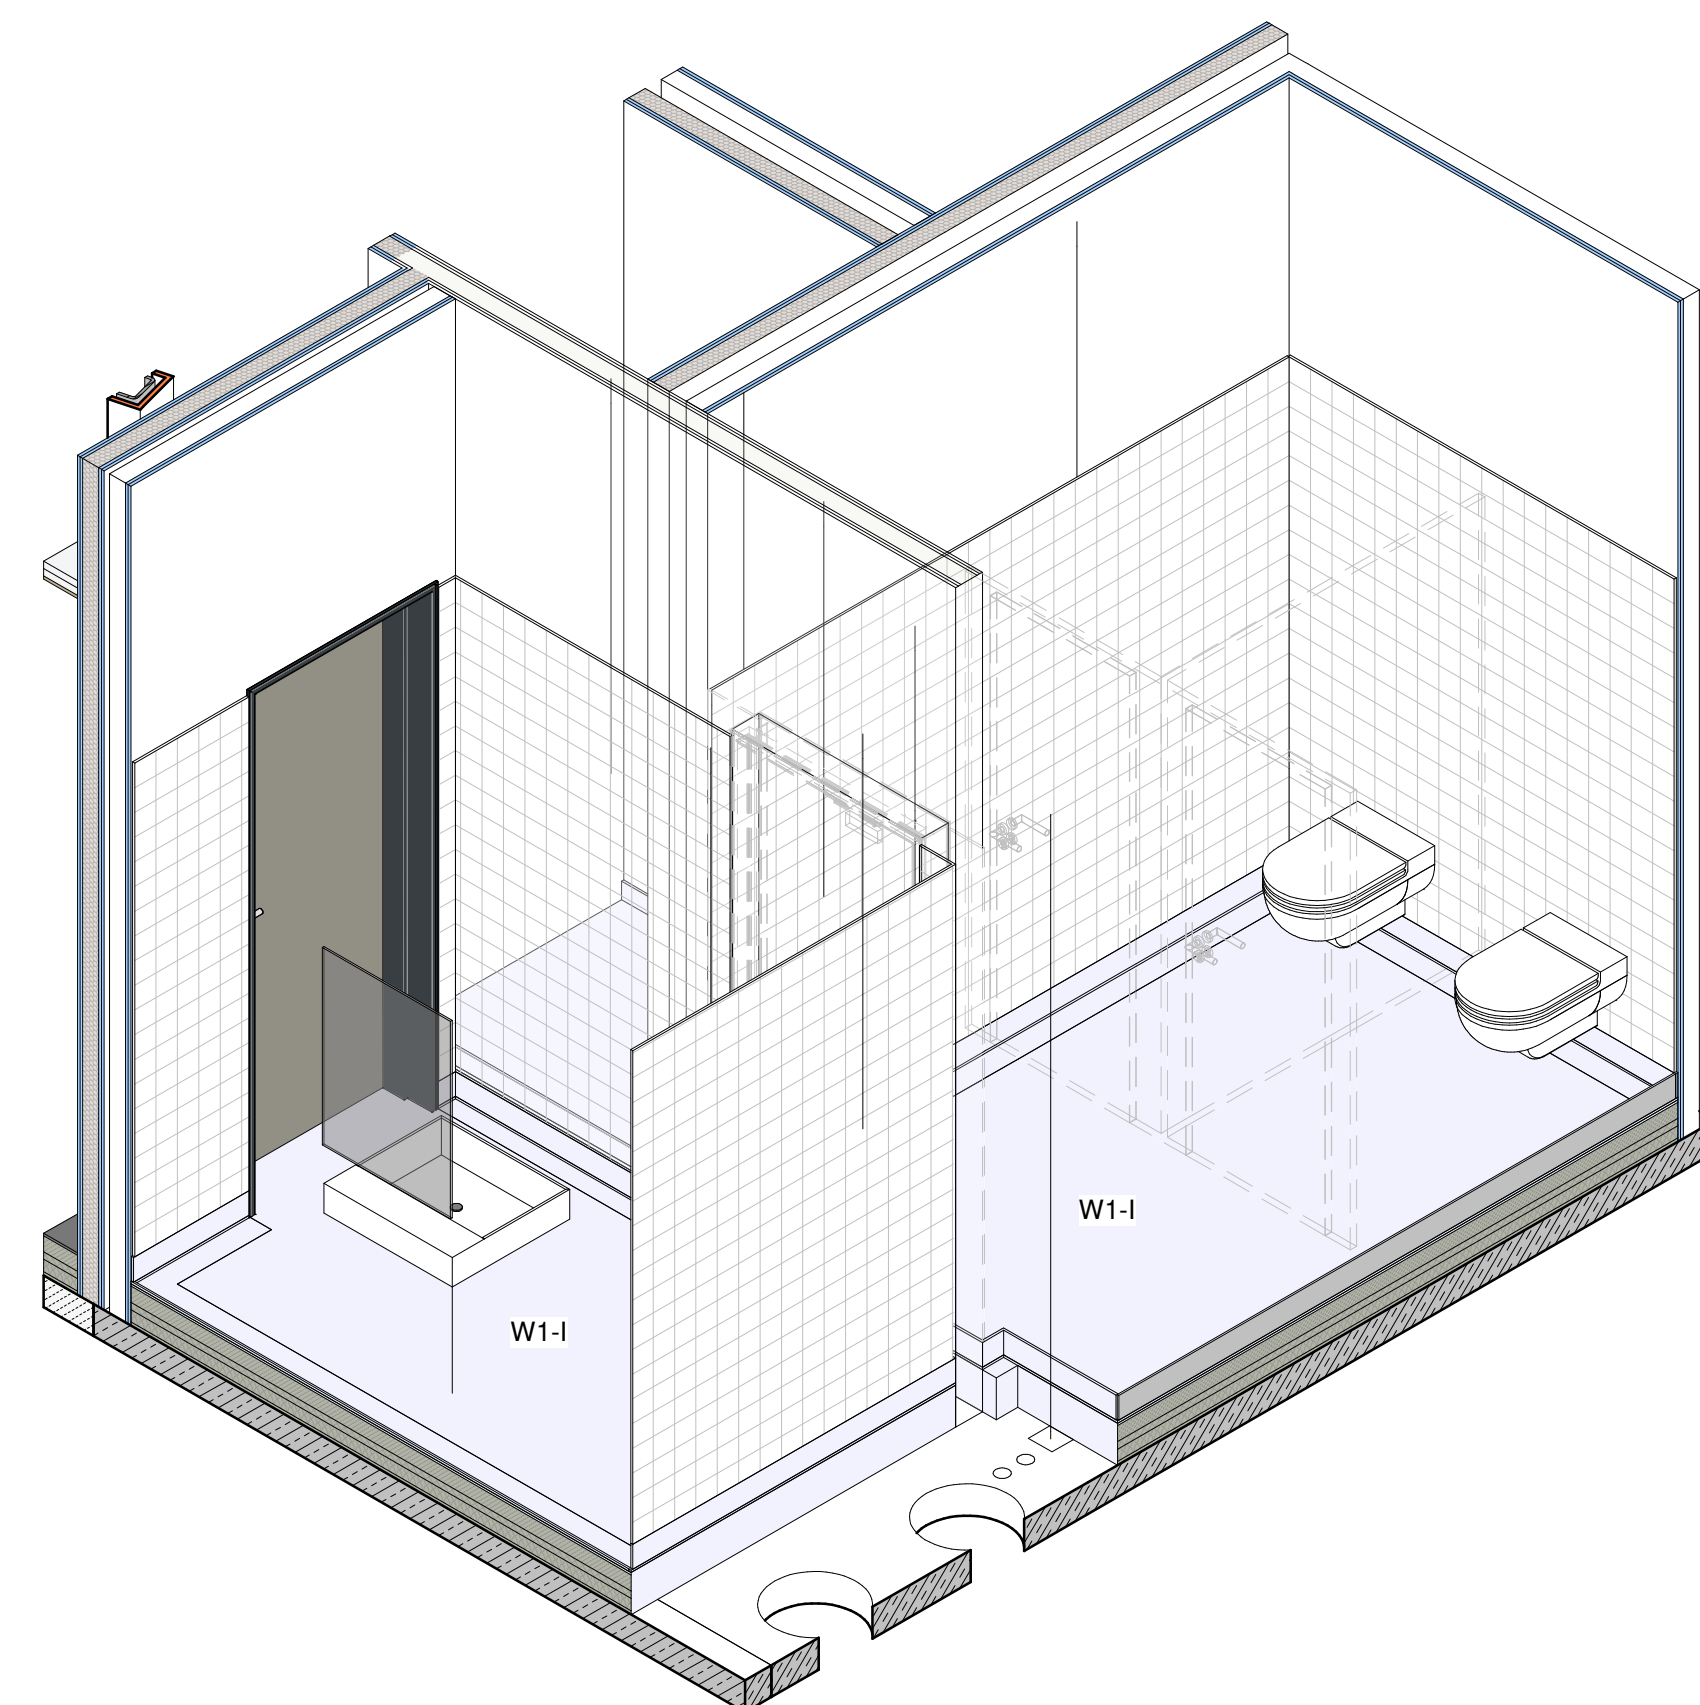

3D Ansicht 1 - Verbundabdichtung

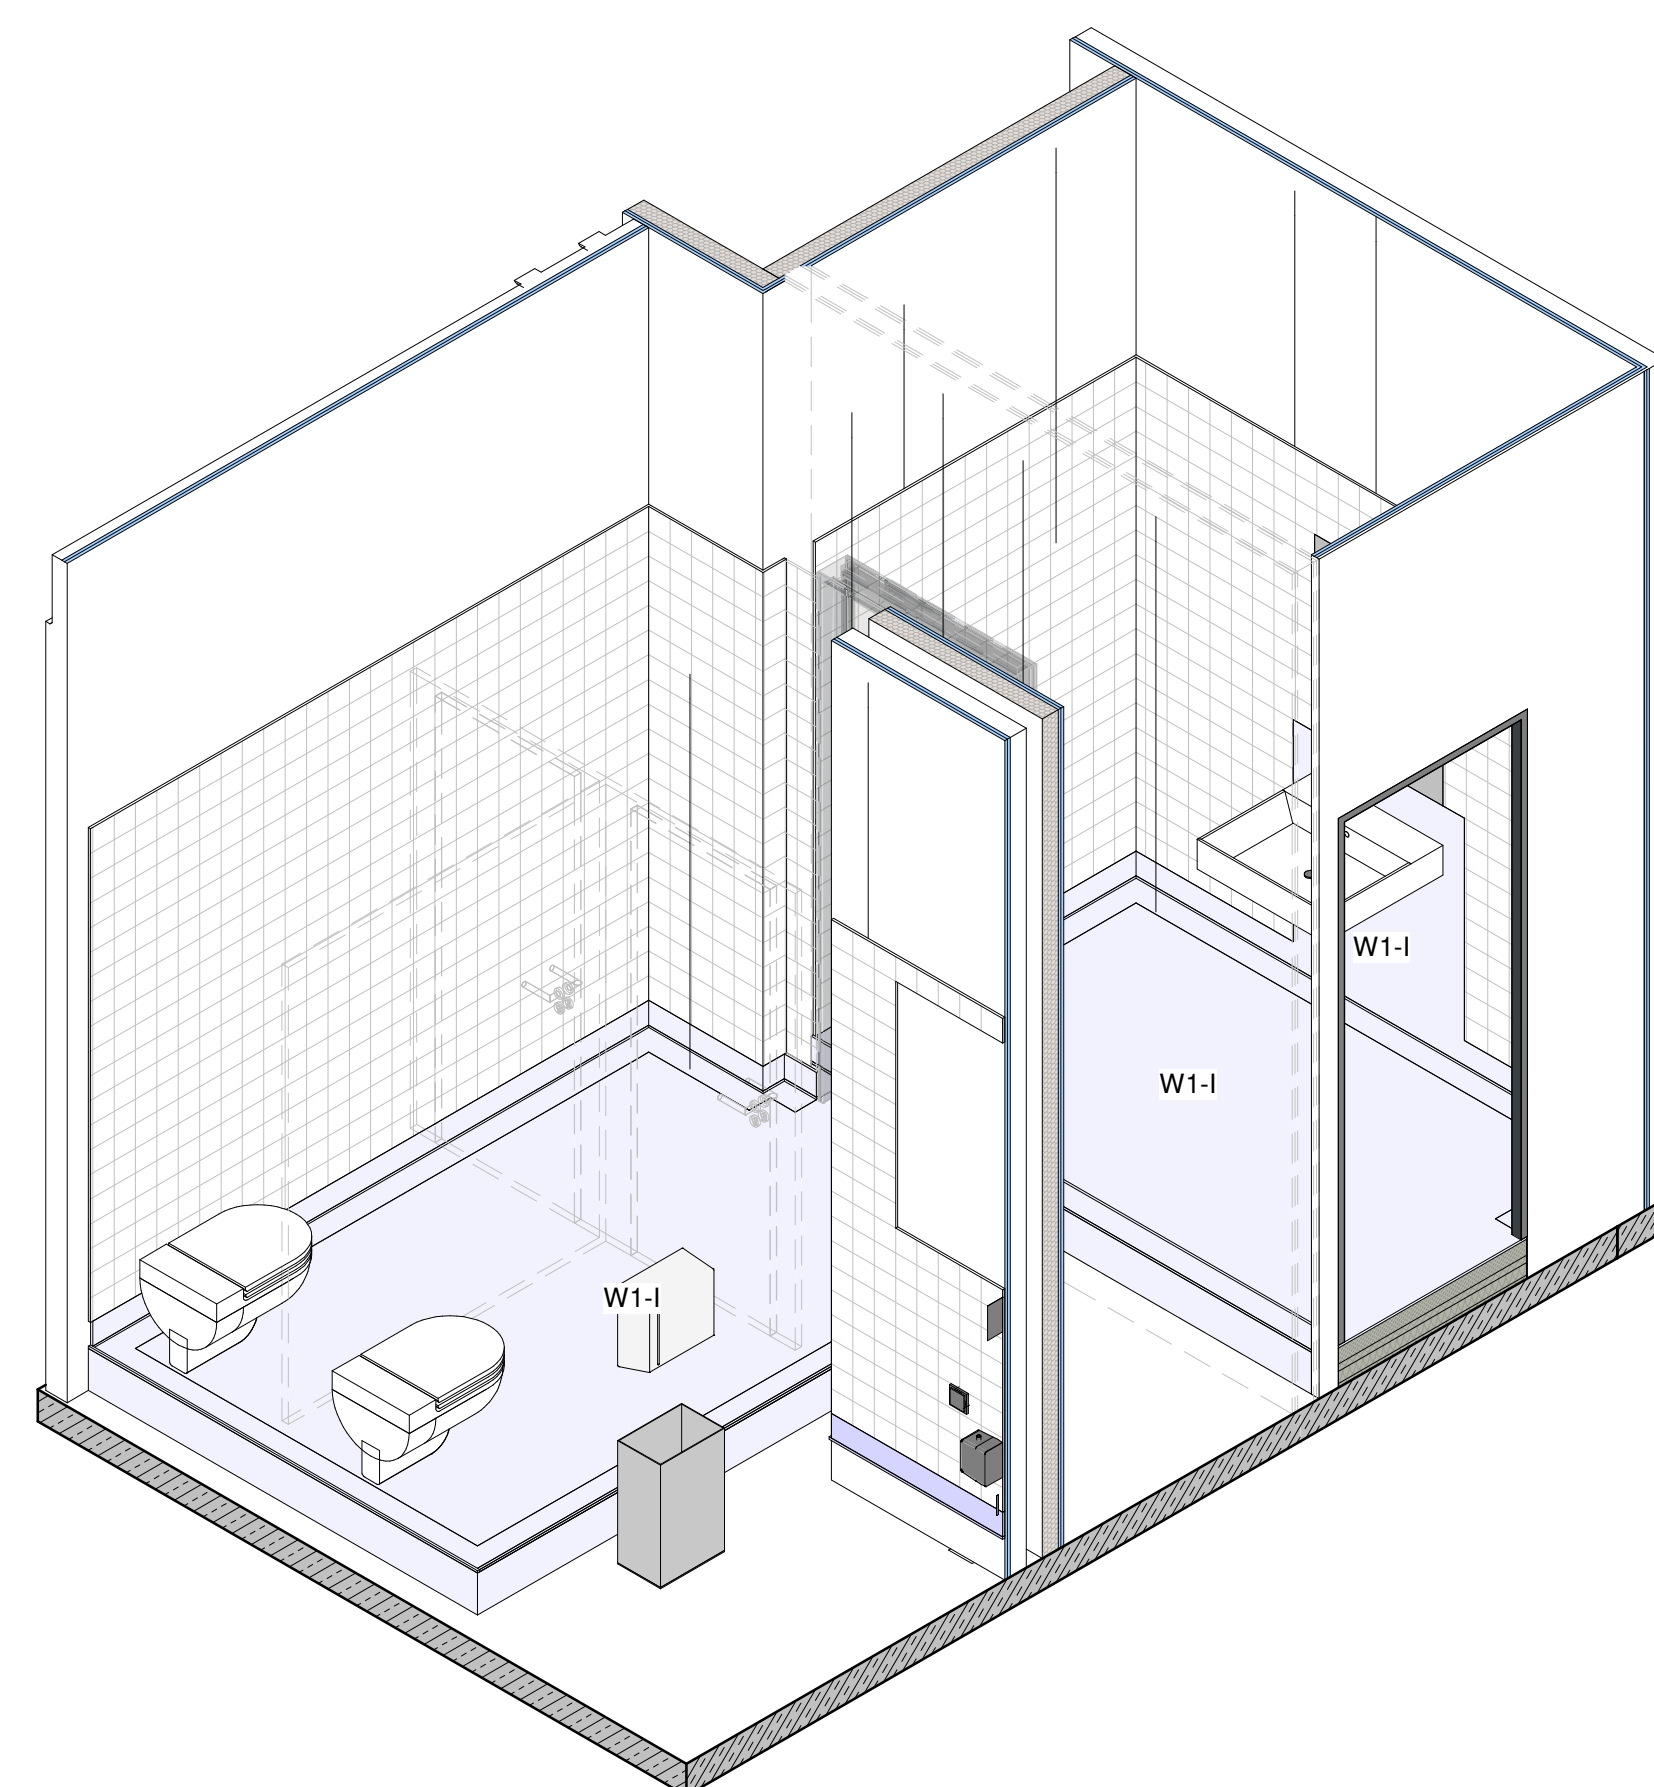

3D Ansicht 2 - Verbundabdichtung

## Legende Abkürzungen und Symbole

| Bezeichnung Bodenbeläge |                   |   |
|-------------------------|-------------------|---|
| L1                      | FB-B, 1.01, LI    | Linoleum (Flur / grau)                            |
| L2                      | FB-B, 1.02, LI    | Linoleum (Leitfarbe UG1 / hellgelb)               |
| L3                      | FB-B, 1.03, LI    | Linoleum (Leitfarbe EG / orange)                  |
| L4                      | FB-B, 1.04, LI    | Linoleum (Leitfarbe OG1 / blau)                   |
| L5                      | FB-B, 1.05, LI    | Linoleum (Leitfarbe OG2 / grün)                   |
| L6                      | FB-B, 1.06, LI    | Linoleum (Leitfarbe OG3 / hellblau)               |
| L7                      | FB-B, 1.07, LI    | Linoleum (Leitfarbe DG1 / gelb)                   |
| L8                      | FB-B, 1.08, LI    | Linoleum (Leitfarbe DG2 / hellgrün)               |
| F1                      | FB-B, 3.01, FL, H | Fiesen (Sanitär / hellgrau)                       |
| F2                      | FB-B, 3.02, FL, D | Fiesen (Treppenhause / dunkelgrau)                |
| E1                      | FB-B, 4.01, AN    | Anstrich / Beschichtung (Technik / grau) - dunkel |
| S1                      | FB-B, 5.01, SA    | Sauberlauf (grau) - mittel                        |

Siehe auch Plan 611 Bauteilkatalog Bodenbeläge sowie Plan 288 Bodenplan.

Bezeichnung Fußboden  
Siehe Fußbodenkatalog, Pläne 641, 642, 643 usw.

| Bezeichnung Sockelleisten |   |  |
|---------------------------|---|--|
| SL_01                     | Fußbodenleisten Holz (Eiche) unlackiert 6cm           |  |
| SL_03                     | Sockelfliesen 7,5cm TH dunkelgrau                     |  |
| SL_04                     | Aufgesetzte Bodenbelag (Linoleum) mit Hohlkehleprofil |  |
| SL_05                     | Beschichtung Bodenbelag hochgeführt 10cm              |  |
| SL_06                     | Sockelfliesen 7,5cm hell                              |  |
| SL_07                     | Hohlkehlefliese (gedielte Wand)                       |  |
| SL_08                     | Hohlkehlefliese (Sanitär / hellgrau)                  |  |

| Bezeichnung Wandbeläge |  |  |
|------------------------|--|--|
| AW-A_01                | Putz (Außenbereich) Q3, Anstrich gem. Bemusterung  |  |
| IW-A_01                | Putz (RB) Verspachtelung (TB) Q2, Anstrich Silikatfarbe Weiß gem. Bemusterung            |  |
| IW-A_02                | Putz (RB) Verspachtelung (TB) Q2, Anstrich Silikatfarbe Weiß gem. Bemusterung            |  |
| IW-A_03                | Sichtbeton ikt. Betonlasur   |  |
| IW-A_04                | Silikatfarbe weiß gem. Bemusterung, Grundierung / Verspachtelung ist vor Ort zu bewerten |  |
| IW-A_05                | Beschichtung wie FB (Fettabscheider)   |  |
| IW-F_01                | Fiesen (Sanitär / hellgrau) gem. Bemusterung   |  |
| IW-F_02                | Fiesen (Küche UG1) gem. Bemusterung  |  |


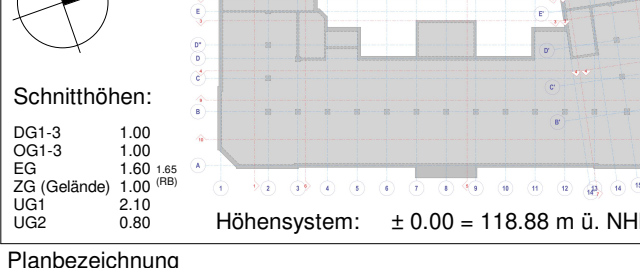
\* STB-Stützen sind in der Qualität des Räumtes zu verspacen

Hinweise:  
Der Auftragnehmer ist verpflichtet, Zeichnungen in technischer Hinsicht verantwortlich zu prüfen.  
Konstruktions- und fertigungstechnische Bedenken sind dem Architekten und der Bauleitung rechtzeitig vor Ausführungsbeginn schriftlich mitzuteilen und zu begründen.  
Alle Maße sind vor Ort zu prüfen. Unstimmigkeiten und Abweichungen sind in Rücksprache mit der Baubewachung und/ oder dem planenden Architekten zu nehmen.

Fleisenarbeiten:  
- Boden: Feinsteinzeugfliesen, 20 x 20 cm / 30 x 30 cm, Rutschfestigkeit R10, Farbe hellgrau gem. Angabe Bauherr und Bemusterung  
- Wand: Feinsteinzeugfliesen, 10 x 10 cm, Farbe weiß mit eingestreute Fiesen in Leitfarbe, gem. Angabe Bauherr und Bemusterung  
- Sockelfliesen: Hohlkehlesockel Fiesen, 20 x 10 cm (kurze Seite an der Wand)

Fugen:  
Farbe gem. Angabe Bauherr und Bemusterung  
Fußboden- und Wandfliesen sind im Fugenschnitt zu verlegen.  
Verbundabdichtung nach DIN 18534:

|      |   |
|------|---|
| W1-I | Flächen mit häufiger Einwirkung aus Spritzwasser oder nicht häufiger Einwirkung aus Brauchwasser, ohne Intensivierung durch anstauendes Wasser  |
| W2-I | Flächen mit häufiger Einwirkung aus Spritzwasser und/oder Brauchwasser, vor allem auf dem Boden teilweise durch anstauendes Wasser intensiviert   |
| W3-I | Flächen mit sehr häufiger oder lang anhaltender Einwirkung aus Spritz- und/oder Brauchwasser und/oder Wasser aus intensiven Reinigungs-verfahren, durch anstauendes Wasser intensiviert |

|   |  |                                |  |  |
|---|--|--------------------------------|--|--|
|   |  |                                |  |  |
| Zur Verifizierung des Planes können Anbindemaße der Fenster und Türen bzw. nicht vermaße Elemente oder Bereiche aus dem Plan abgegriffen werden.  |  |                                |  |  |
| STADT LEIPZIG<br>- Amt für Gebäudemanagement -  |  | NEUES RATHAUS<br>04095 LEIPZIG |  |  |
|    |  |                                |  |  |
| Objekt  |  |                                |  |  |
| Umnutzung Gymnasium Heinrichstraße 36A<br>Schule<br>Heinrichstraße 36A<br>04317 Leipzig   |  |                                |  |  |
| Auftraggeber  |  | Freigabedatum                  |  |  |
| STADT LEIPZIG<br>Amt für Gebäudemanagement<br>Technisches Rathaus /<br>Prager Straße 118-136<br>04317 Leipzig   |  | T: 0341 123 7424               |  |  |
| Architekt   |  | Fachplaner                     |  |  |
| Übersicht / Lage / Höhenbezug   |  |                                |  |  |
|    |  |                                |  |  |
| Schnitthöhen:<br>OG: 0,00<br>OG+1: 1,00<br>OG+2: 1,00<br>OG+3: 1,00<br>OG+924: 1, |  |                                |  |  |