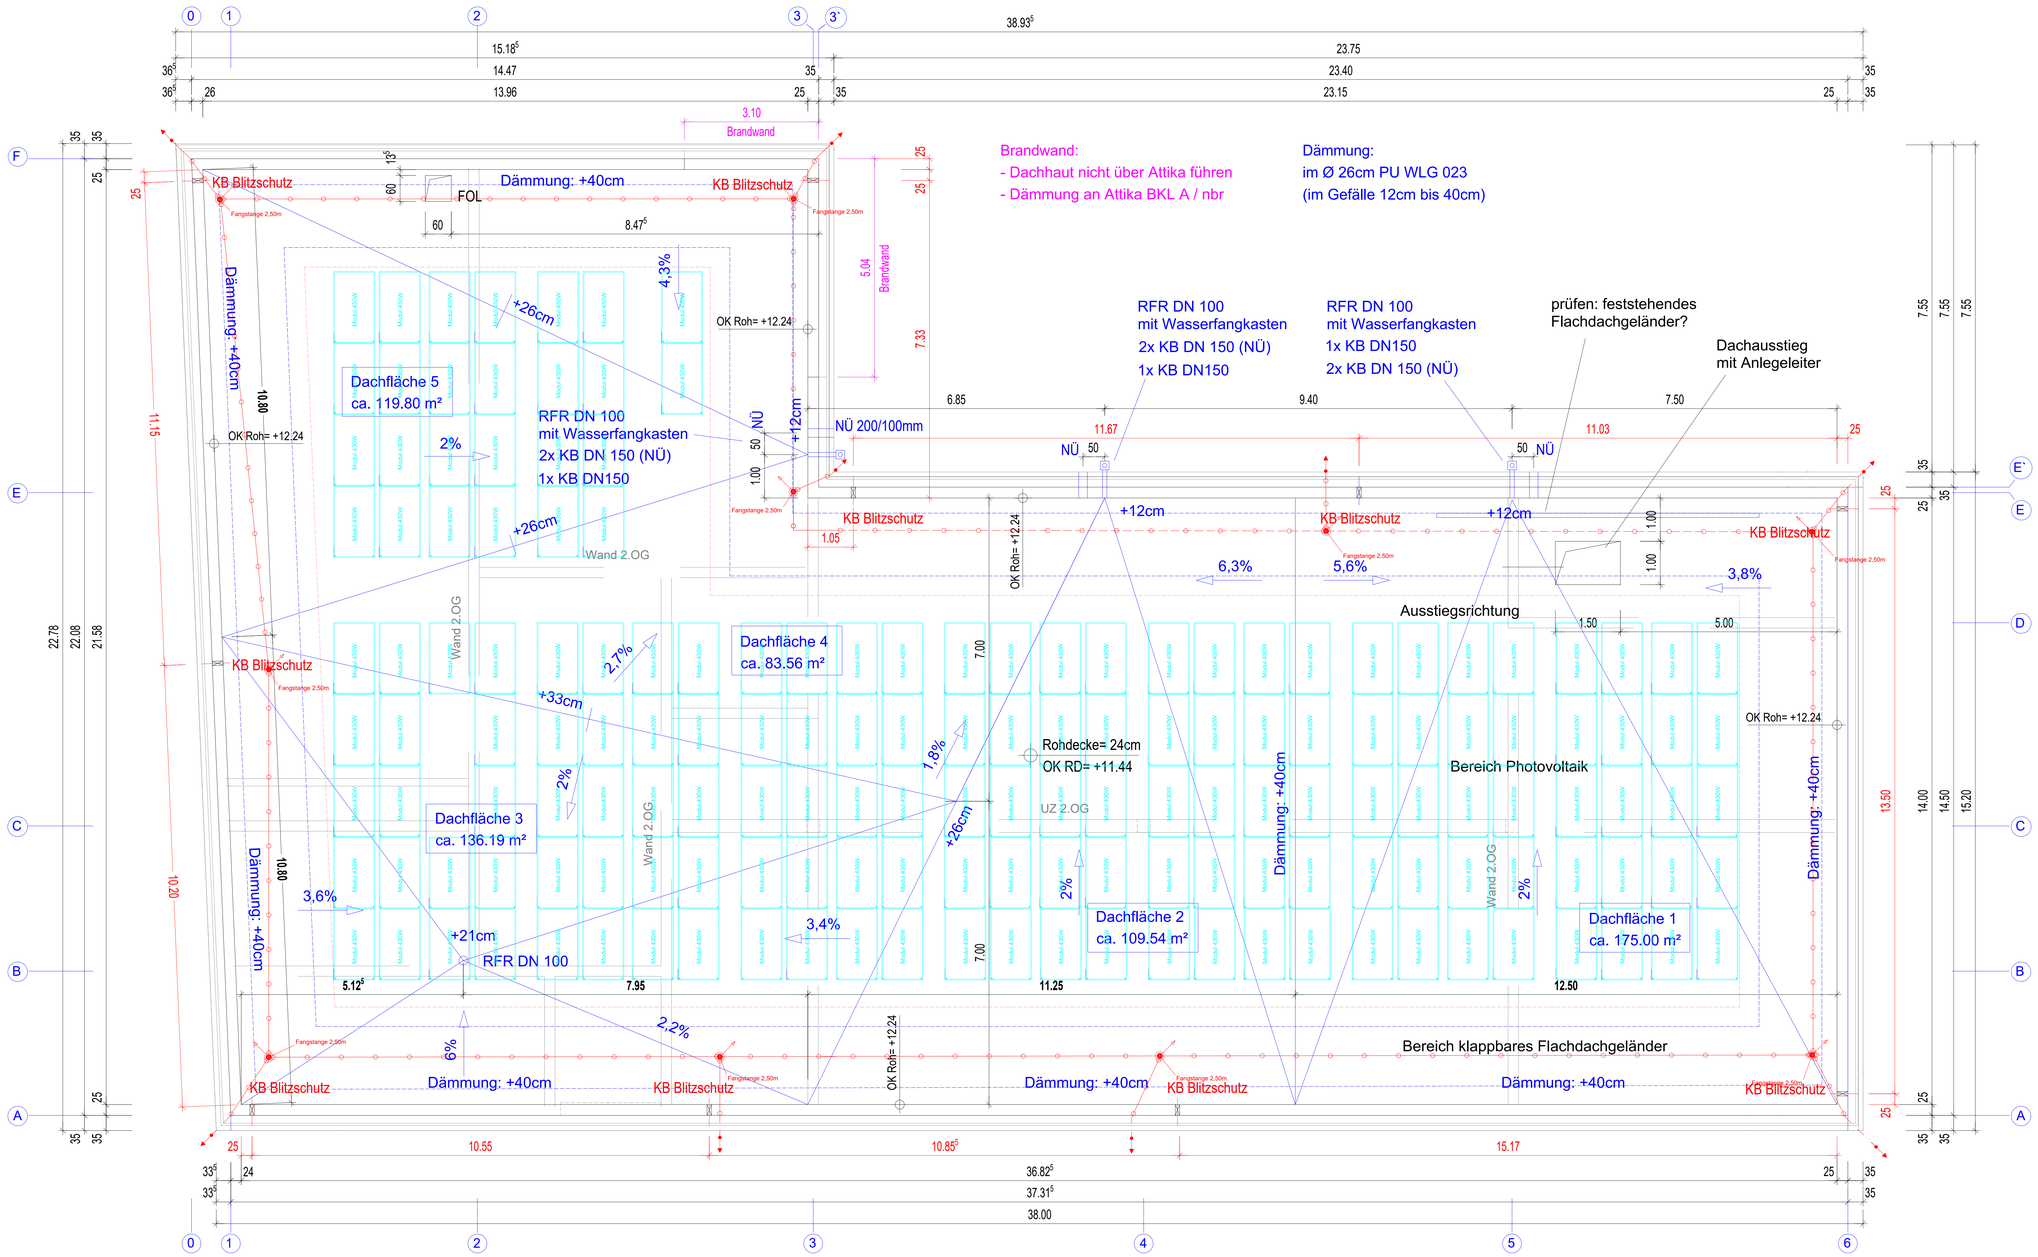

Auftraggeber	Bauvorhaben
Landkreis Wittenberg Breitscheidstraße 3 06886 Lutherstadt Wittenberg	Neubau Kreisarchiv Landkreis Wittenberg Kurfürstenring 31 06886 Lutherstadt Wittenberg

Index	Änderungen	geändert am	geändert von

Blatt: 1/1		Projekt:	Neubau Kreisarchiv Landkreis Wittenberg Elektrotechnische Anlage
Größe: A0			
Urspr. 24.07.2023		Zeichnung:	Installationsplan PV-Anlage / Blitzschutzanlage Dachaufsicht
Datei: 702_6013			
Stand 21.08.2023			
	Datum / Name	Gewerk:	Elektrotechnische Anlage
Bearb.	20.03.2025 / Ulbrich		Zeich.-Nr. 702-AP-DA-E01
Gepr.	20.03.2025 / Pohle		Maßstab: 1:50