


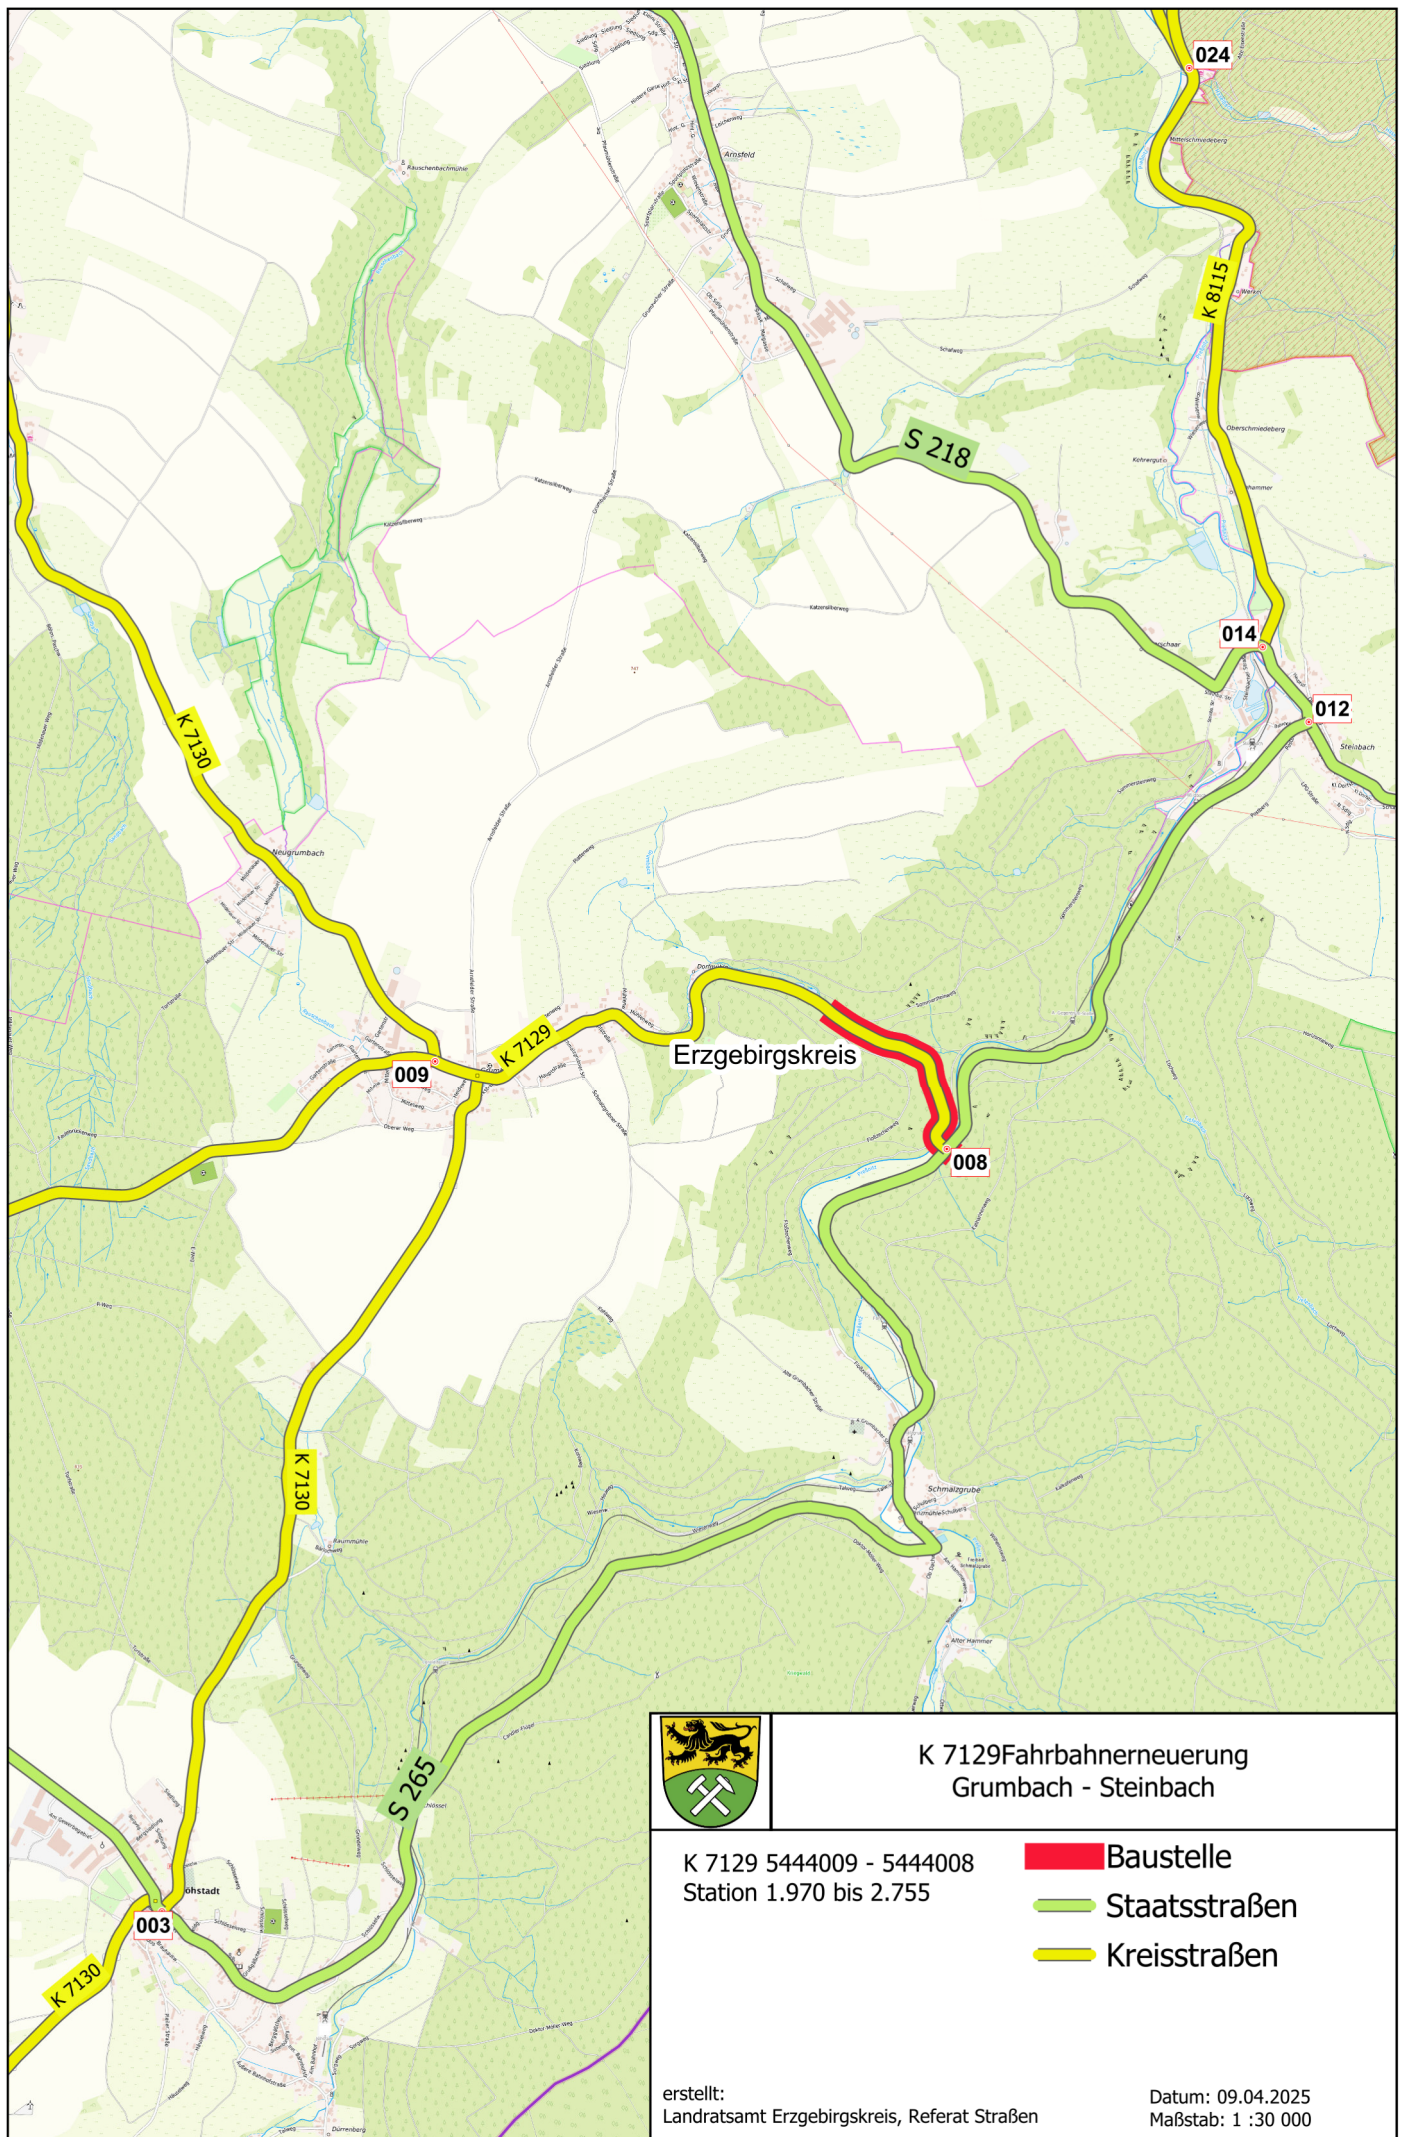

K 7129 Fahrbahnerneuerung Grumbach - Steinbach

K 7129 5444009 - 5444008
Station 1.970 bis 2.755

-  Baustelle
-  Staatsstraßen
-  Kreisstraßen

erstellt:
Landratsamt Erzgebirgskreis, Referat Straßen

Datum: 09.04.2025
Maßstab: 1 : 30 000