


Regelquerschnitt Bushaltestelle

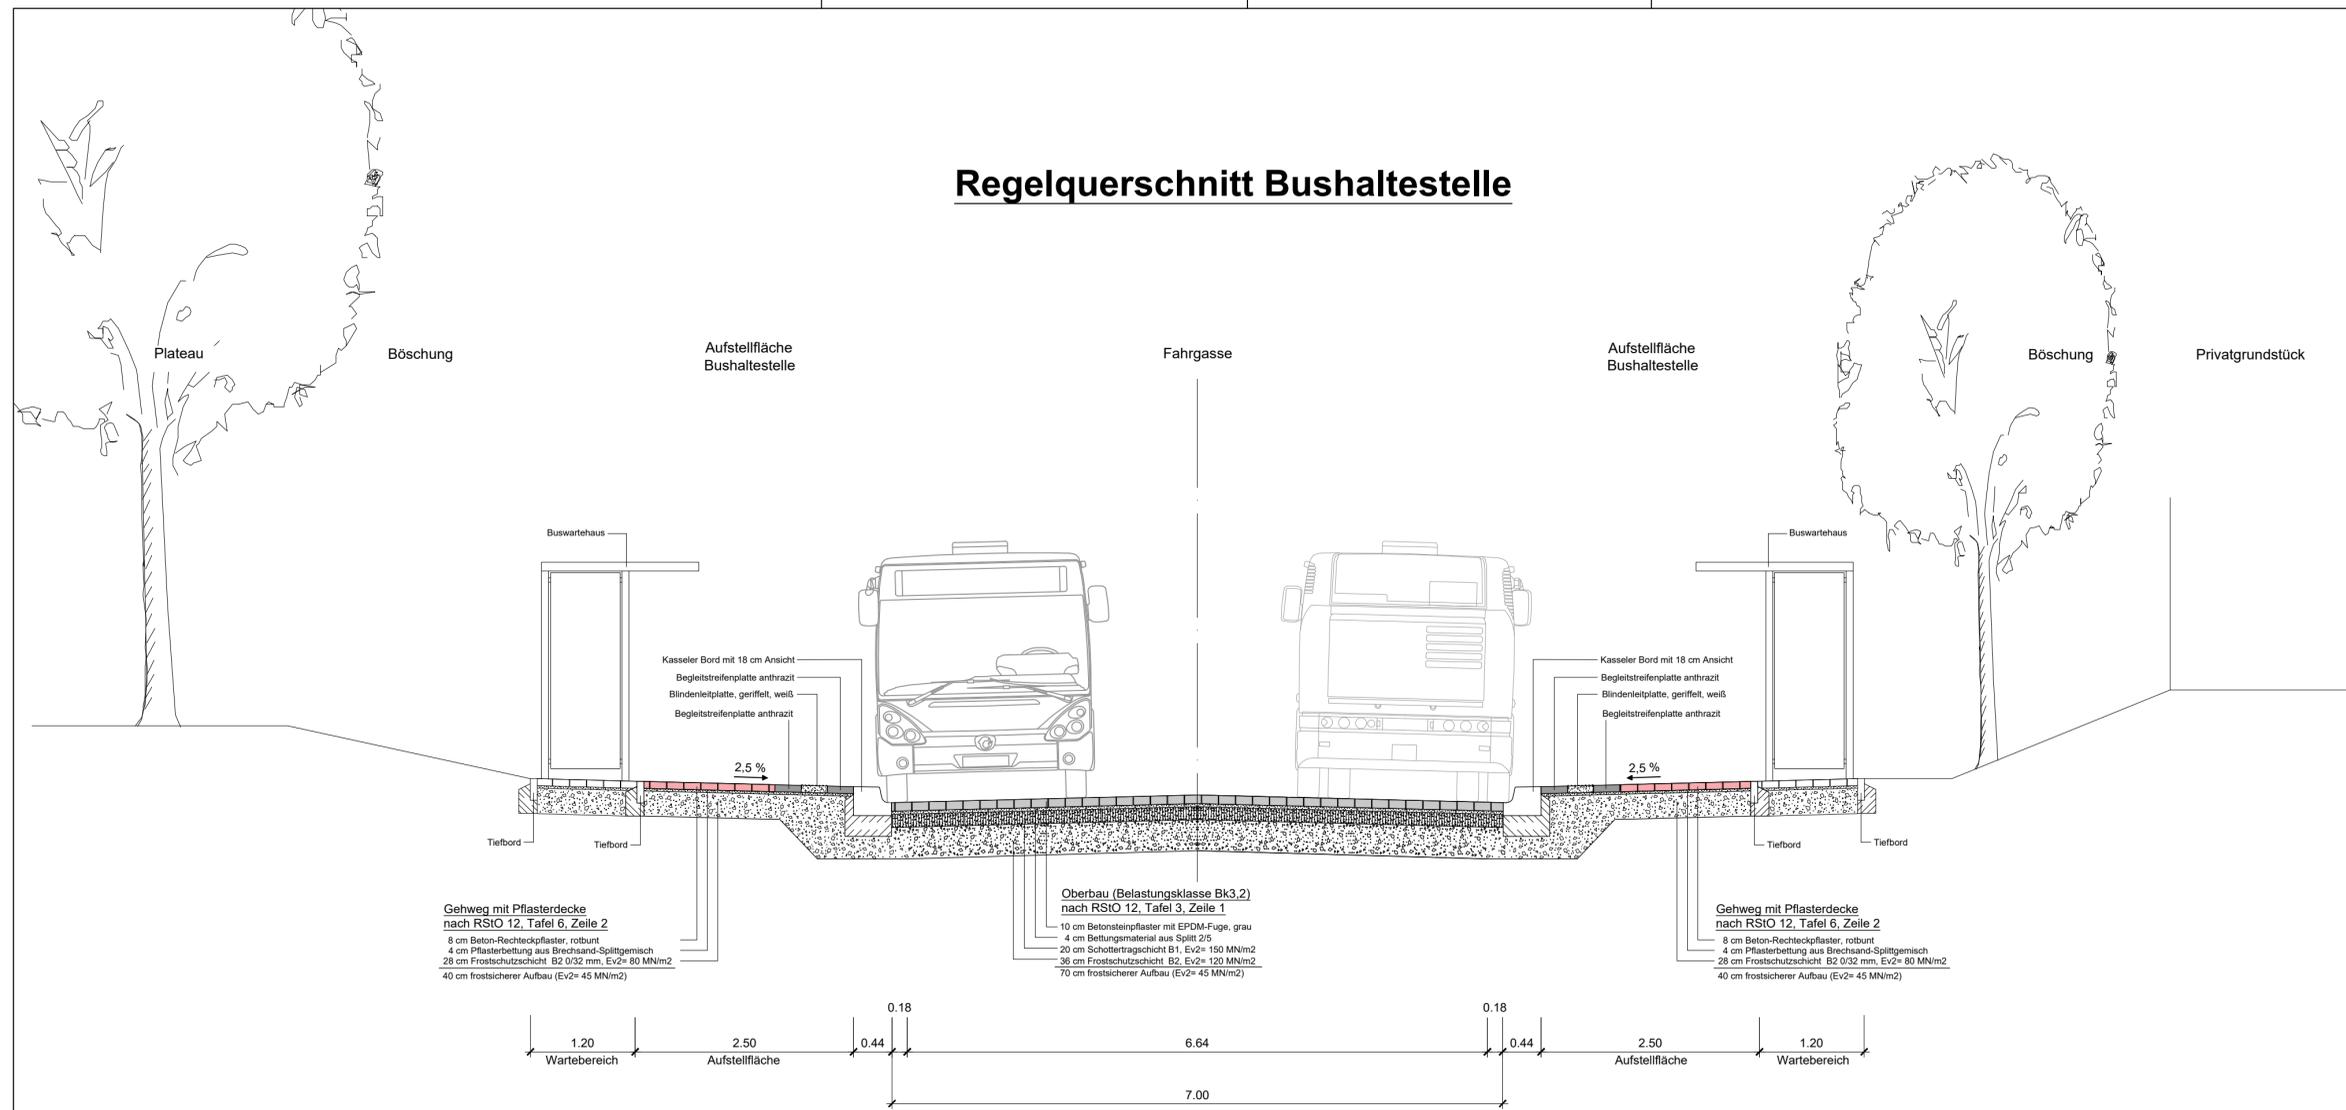

Art der Änderung	Datum	Name	Nr.

Ingenieurbüro für Bauwesen
Dipl.-Ing. Lars Deuter
 Mettestraße 19, 06484 Quedlinburg
 Tel.: 03946/77949-0 Fax.: 03946/77949-24
 E-Mail: buero@ibdeuter-quedlinburg.de Internet: www.ibd-quedlinburg.de

AUSFÜHRUNGSPLANUNG

Gemeinde Hohe Börde für den Ortsteil Niederdodeleben Bördestraße 8, 39167 Inxleben		Unterlage : Blatt Nr. : Reg. Nr. :	
		Datum	Name
		gemessen	
		gezeichnet	12.02.2025 Doege
		n-geprüft	12.02.2025 Deuter
Umnutzung des Grundstückes Platz des Friedens 1 als Buswendeschleife mit Erweiterung als Mobilitätsstation in Schackensleben (Hohe Börde)		Querschnitt Maßstab: 1 : 50	
aufgestellt:			
		Lagestatus: ETRS89, UTM 32N Höhenstatus: HNG2	