

Anmerkung:
Die im Plan dargestellten Leitungsbestände und Angaben wurden den Anlageplänen der Stellungnahmen der jeweiligen Versorgungsträger entnommen und dienen nur zur Information.
Durch die grafische Übernahme können Maßstababweichungen auftreten.

Vor Beginn der Baumaßnahme sind die aktuellen Leitungsbestände der Versorgungsträger einzuholen.

Während der Bauausführung ist mit dem Antreffen von Leitungen und Kabeln zu rechnen, welche nicht in dem Bestandsplänen erfasst sind bzw. im Privatbesitz sind.
Die weitere Vorgehensweise in diesen Fällen ist mit dem Auftraggeber und der Bauleitung abzustimmen.

Legende vorhandene - geplante Leitungen

- Regenwasserkanal
- Mischwasserkanal mit Schacht
- Trinkwasser
- Gas
- Fernwärme
- Telekom, Fernmelde
- Elektro
- Abbruchkanal
- DN 110 Leerrohre für E-Ladestationen
- gepl. Straßenablauf mit Anschlussleitung und Nummer
- DN 250 PP 21,98 m - 1,20 %
- MW 2 D = 586,28 E = 584,45 A = 584,45 T = 1,83 m
- Schachtbezeichnung mit Höhenangabe
- lageunsicher
- Abbruch/Rückbau
- Regenwasser
- Mischwasser
- Nennweite/Material
- Haltungsverhalten/Gefälle
- Schachtbezeichnung
- Höhe Decke
- Höhe Einlauf
- Höhe Ablauf
- Schachttiefe

Plangrundlage:
Die Grundlage für den vorliegenden Plan einschl. der vorh. Grundstücksgrenzen bildet die Vermessung bzw. Zeichnung "Lage- und Höhenplan", von 10/2024, erstellt durch Vermessungsbüro Hoy Hauptstraße 18 b 08321 Zschorlau.

Entwurfsbearbeitung:	AVEC Planungsbüro Aue GmbH Schneeberger Straße 29 08280 Aue-Bad Schlema Telefon 03771 253314 Telefax 03771 253307	Entwurfsverfasser: Wurziger
		erstellt am: 10.04.2025
		Lage-/Höhensystem: ETRS89/DHN2016

Auer Wohnungsbaugesellschaft mbH Poststraße 13 08280 Aue-Bad Schlema	Tel.: 03771/5502-0 Fax: 03771/5502-55 E-Mail: mail@wbg-aue.de	Bearbeitet: Geprüft: Projekt-Nr.:
---	---	---


Nr.	Art der Änderung	Datum	Zeichen

AUSFÜHRUNGSPLANUNG

 Auer Wohnungsbaugesellschaft mbH	Unterlage / Blatt-Nr.: 8/1 Leitungsplan
Maßstab: 1:250	

Ersatzneubau Zufahrt mit Parkflächen
Glück-Auf-Weg 4 -18 in Aue

**Unterlage zum LV!
- nur zur Information -**

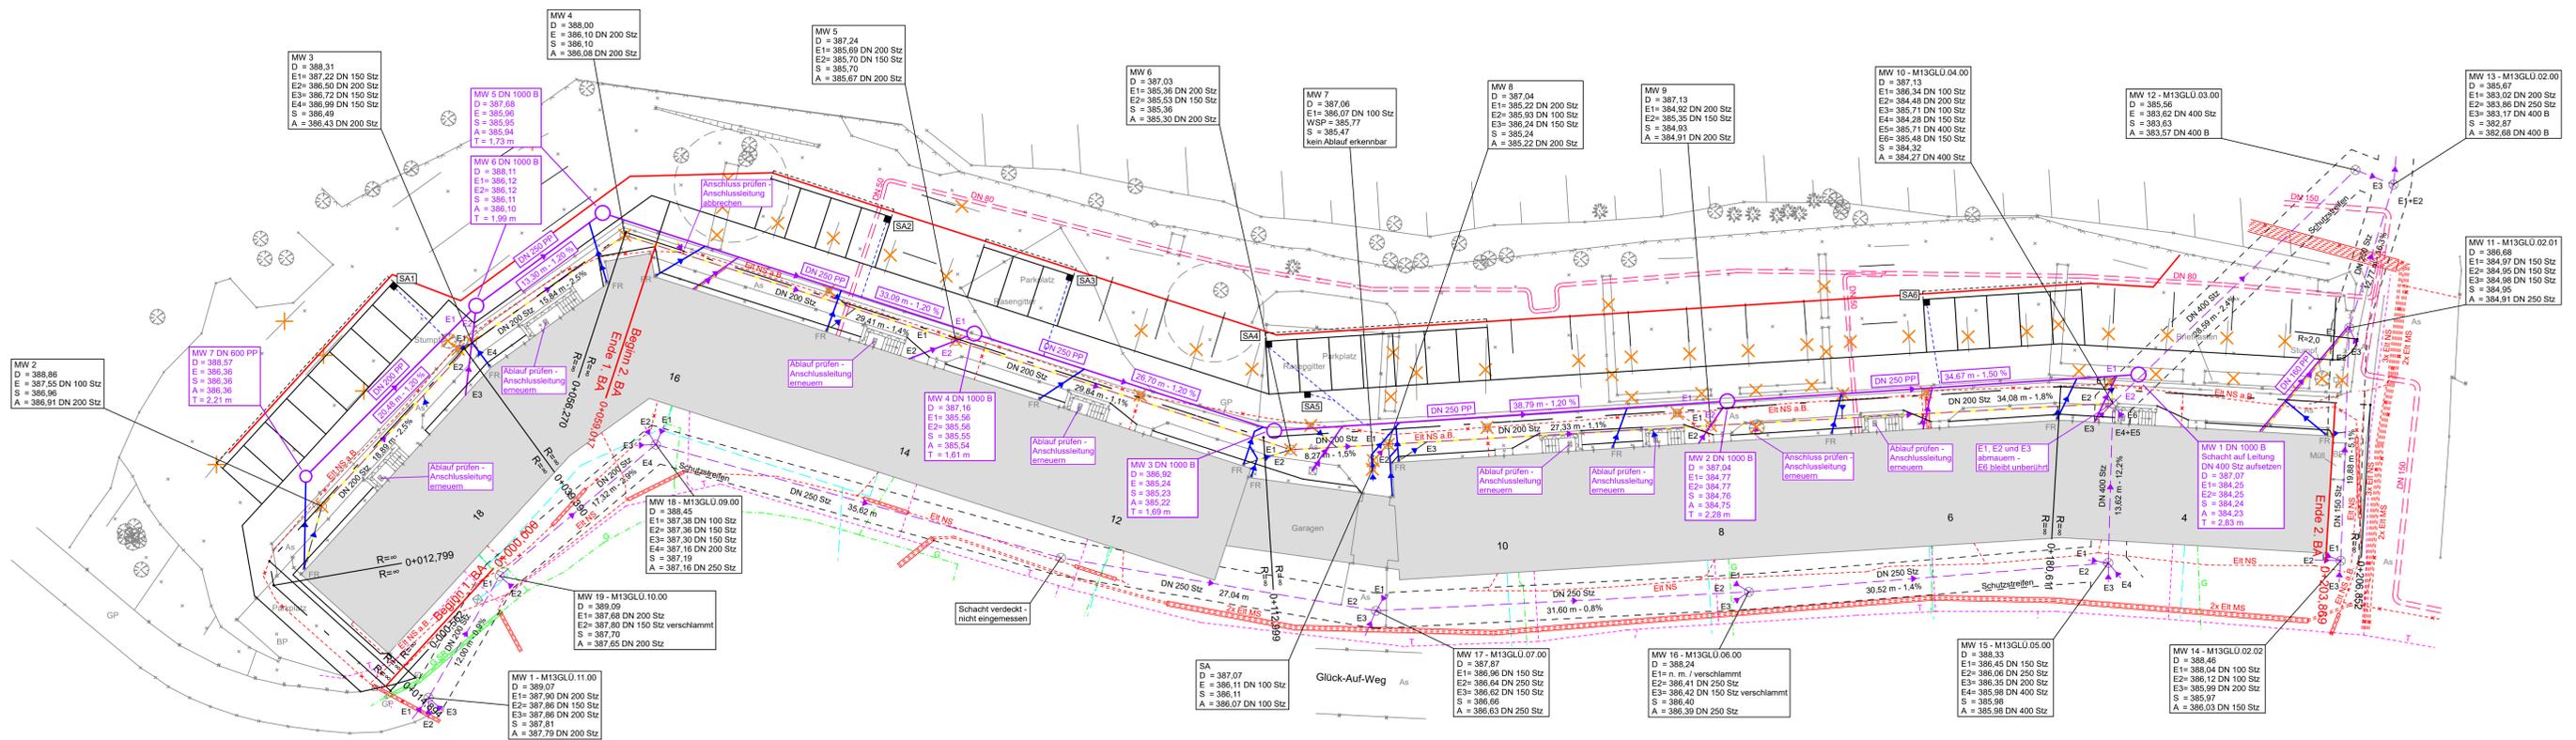

- Legende Deckschichtarten**
- As Asphalt
 - Bl Bläuenbelag
 - SB Strassenbeton
 - BPL Betonplatten
 - BP Betonpflaster
 - B Beton (allg.)
 - GPL Granitplatten
 - SPL Steinplatten
 - NP Naturstein (Polygonalplatten)
 - KCP Kopfsteinpflaster
 - GP Großpflaster (Granit)
 - KP Kleinpflaster (Granit)
 - Mo Mosaikpflaster
 - SO Schotter
 - Wab Wabenplatten (Beton)