


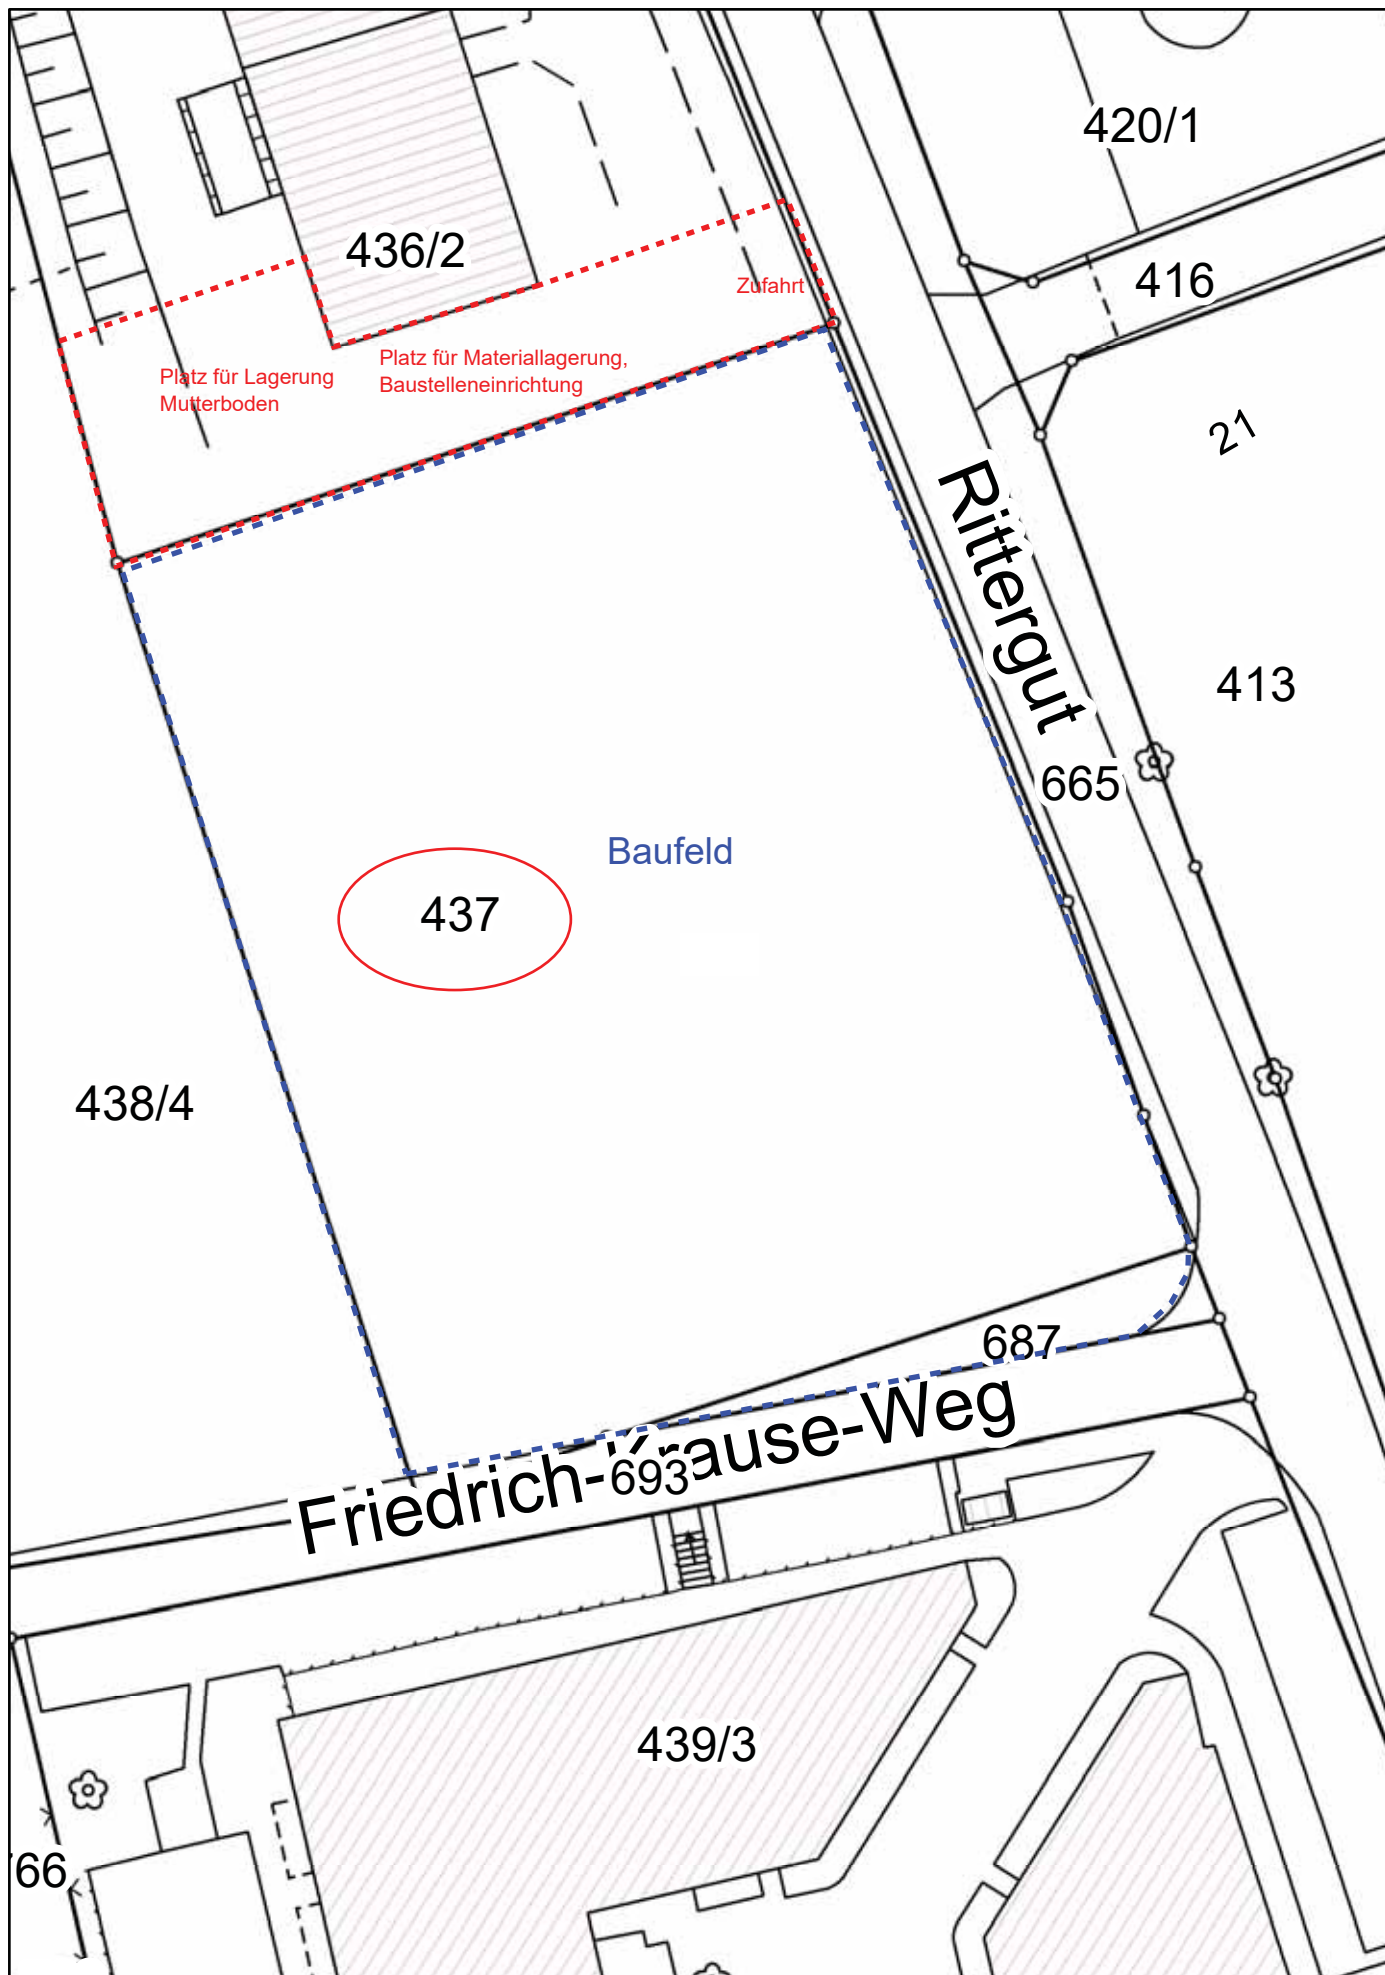


Bauvorhaben: Neubau Feuerwehrhaus Straßberg - Neundorf
Rittergut 4
08527 Plauen OT Neundorf
Projektnr.: Stadt Plauen
463 Unterer Graben 1
08523 Plauen

amtlicher Lageplan mit Kennzeichnung Flurstück
zum Bauantrag vom 18.06.2024

M: 1:500

18.06.2024

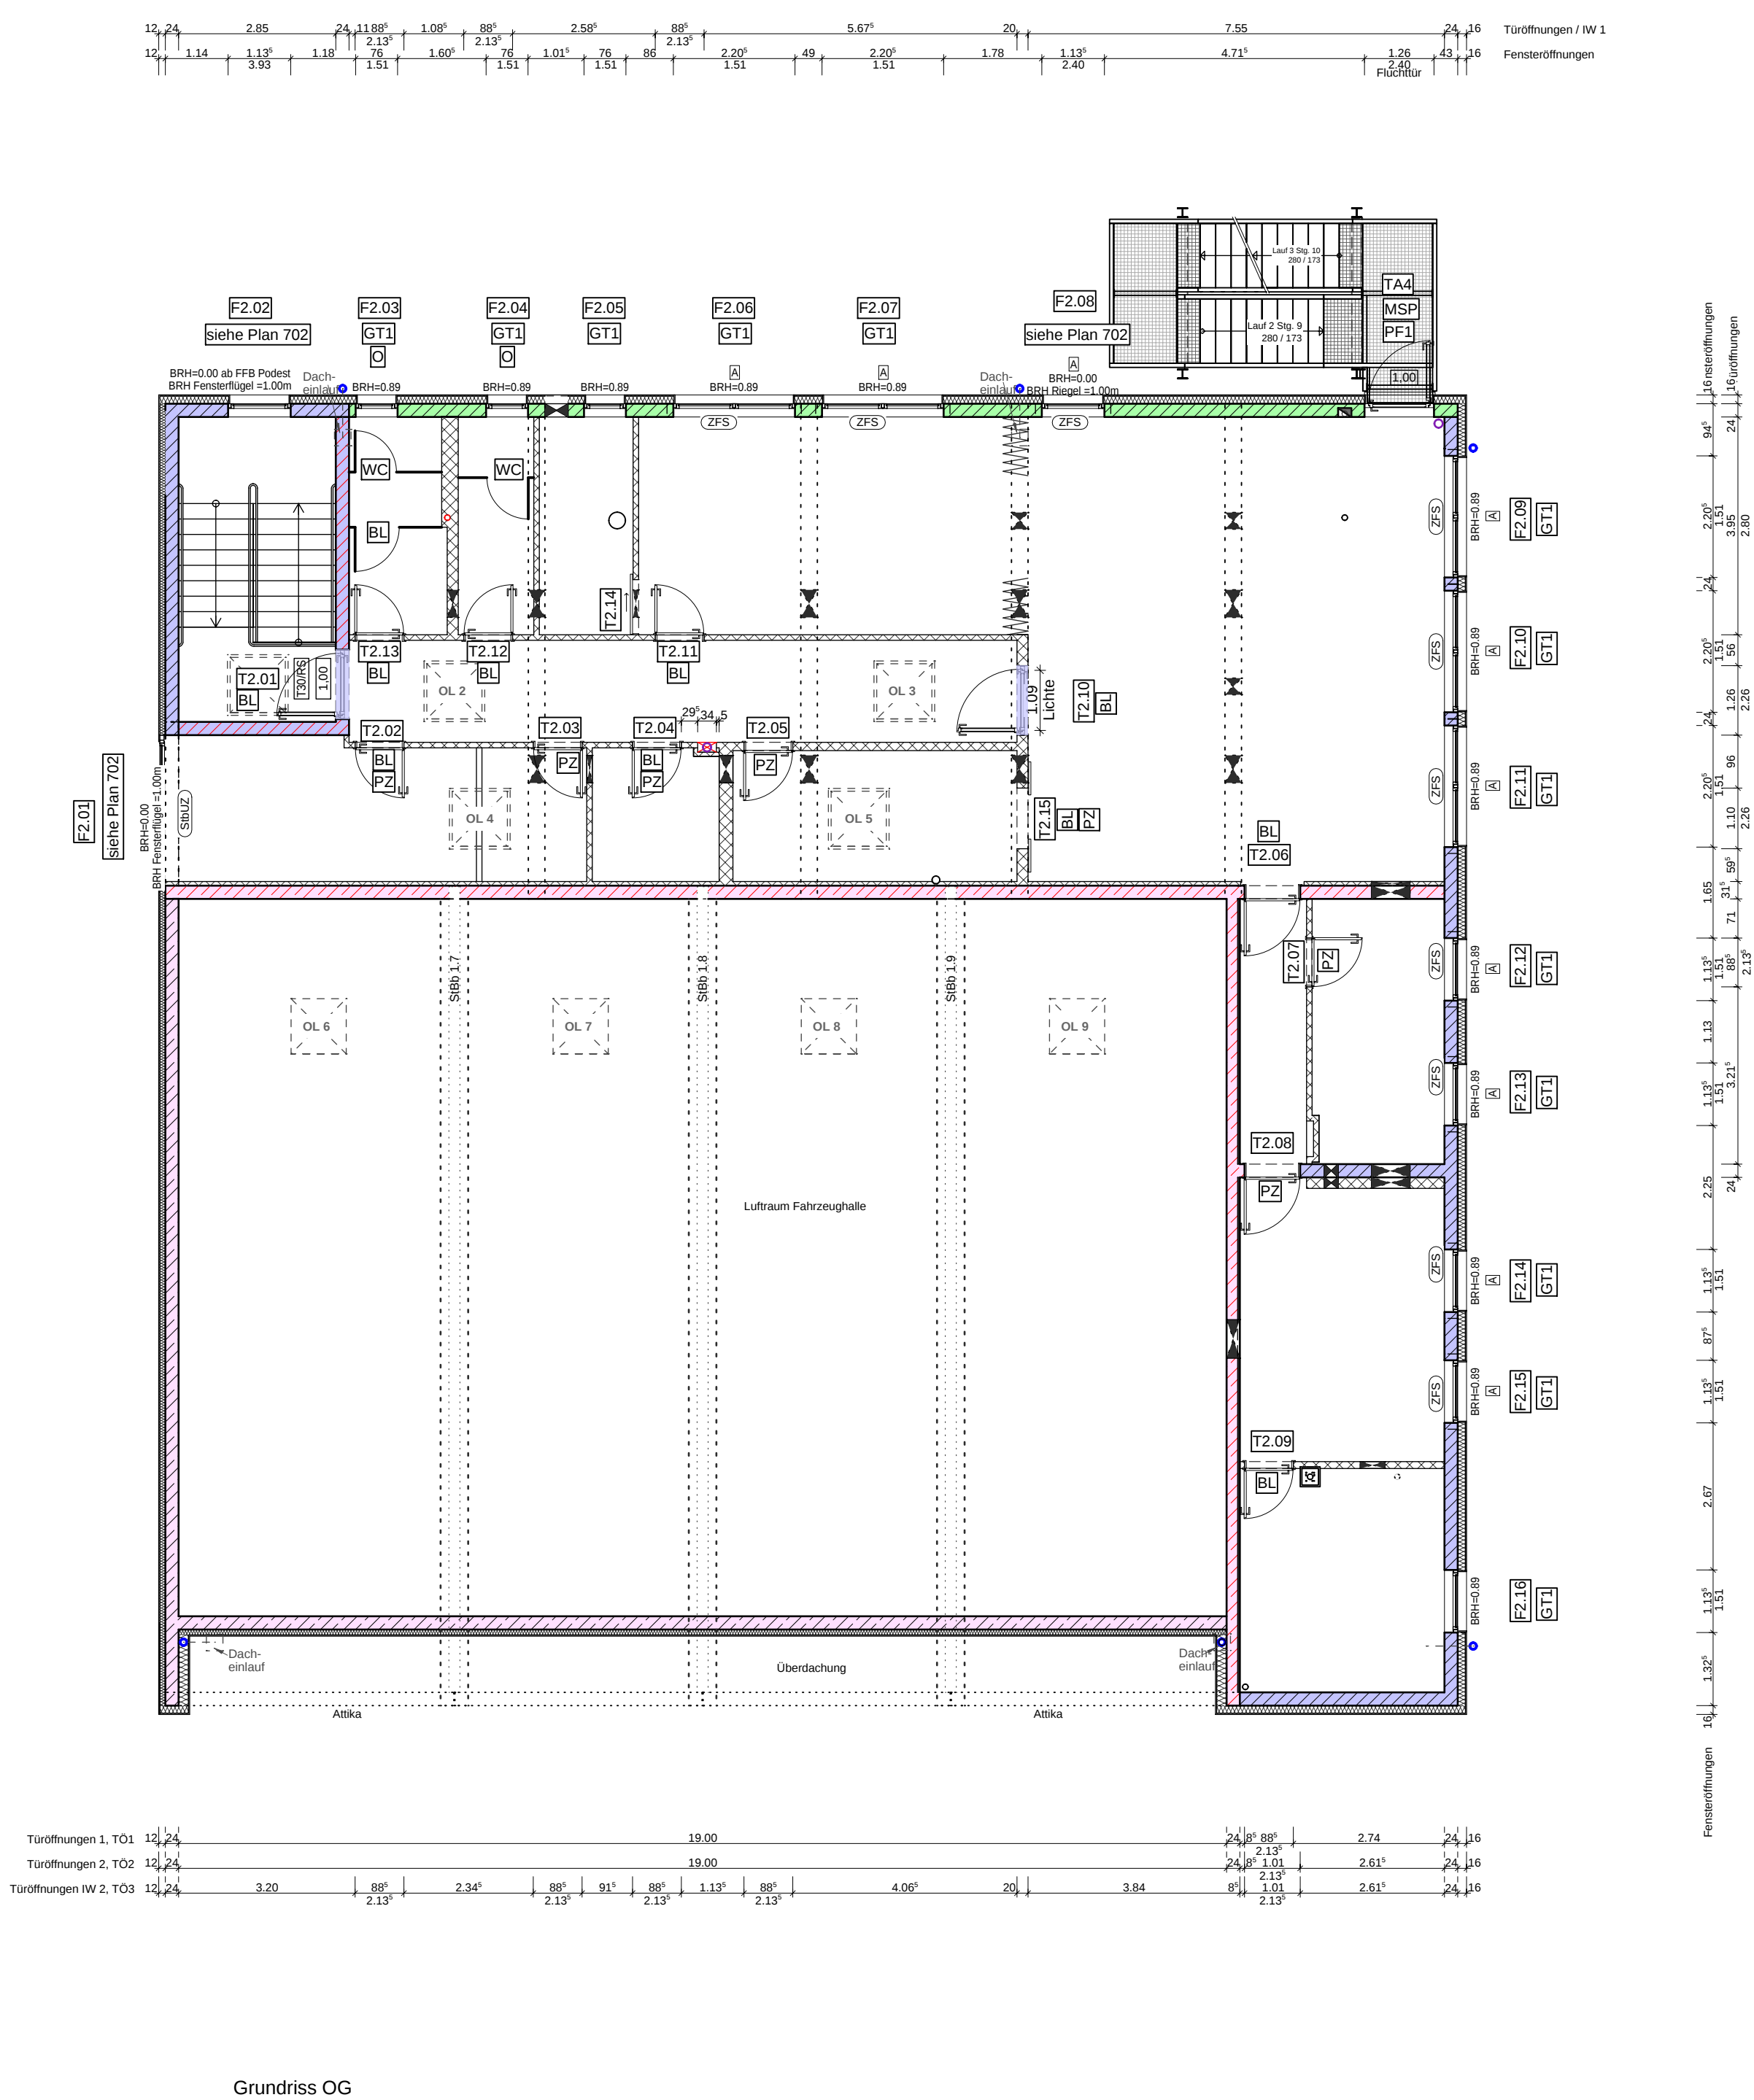

Legende	
T 1.04	Nummerierung Türen
T30/RS	Tür T30, rauchdicht, selbstschließend
P	Panikschloss → Notausgangsschloss DIN EN 179
PZ	Schloss mit PZ-Zylinder
PS	Panikschloss mit Schnapper außen: Bügelgriff, innen: Drücker
BL	Blindzylinder
OTS	Oberflächenschließ
M	Schloss Mediator, außen: Bügelgriff, innen: Drücker
MSP	Schloss mechanisch selbstverriegelndes Panikschloss außen: Knauf, innen: Drücker außen: geschlossene Rosette
WC	WC-Beschläge
F 1.03	Nummerierung Fenster
A	Fenster mit Raffstoreanlage, Rahmenbreite 9cm
GT1	Sonnenschutzverglasung; UV-Schutz
GT2	Sonnenschutzverglasung als TRAV-Verglasung (absturzsichernd)
GT3	bodengebundene Verglasung, RC2
GT3.1	bodengebundene Verglasung, UV Schutz, RC2
GT4	Sonnenschutzverglasung, RC2
PF1	Metal-paneel, Ur=0,75 W/m²K
PF2	Glaspaneel als Verbundpaneel, Ur=0,75 W/m²K
C	ohne Innenfensterbänke aus Wercalit

[illegible]


Bauvorhaben: **Neubau Feuerwehrhaus Straßberg - Neundorf**
Rittergut 4, 08527 Plauen OT Neundorf

Bauherr: Stadt Plauen
Unterer Graben 1
08523 Plauen


Darstellung: **Ausführungsplan**
Positionsplan Fenster, Türen
Grundriss EG, OG

Datum:	Bearbeiter:	Maßstab:	Projekt:	Plannummer:
07.04.2025		1:100	463	701


Das Urheberrecht für die Planung des Gebäudes verbleibt beim Planer. Die Pläne dürfen ohne vorherige schriftliche Zustimmung weder vom Auftraggeber noch von einem sonstigen Dritten zu anderen Zwecken benutzt oder geändert werden. Sie dürfen insbesondere nicht für ein anderes Projekt oder Bauvorhaben genutzt werden.

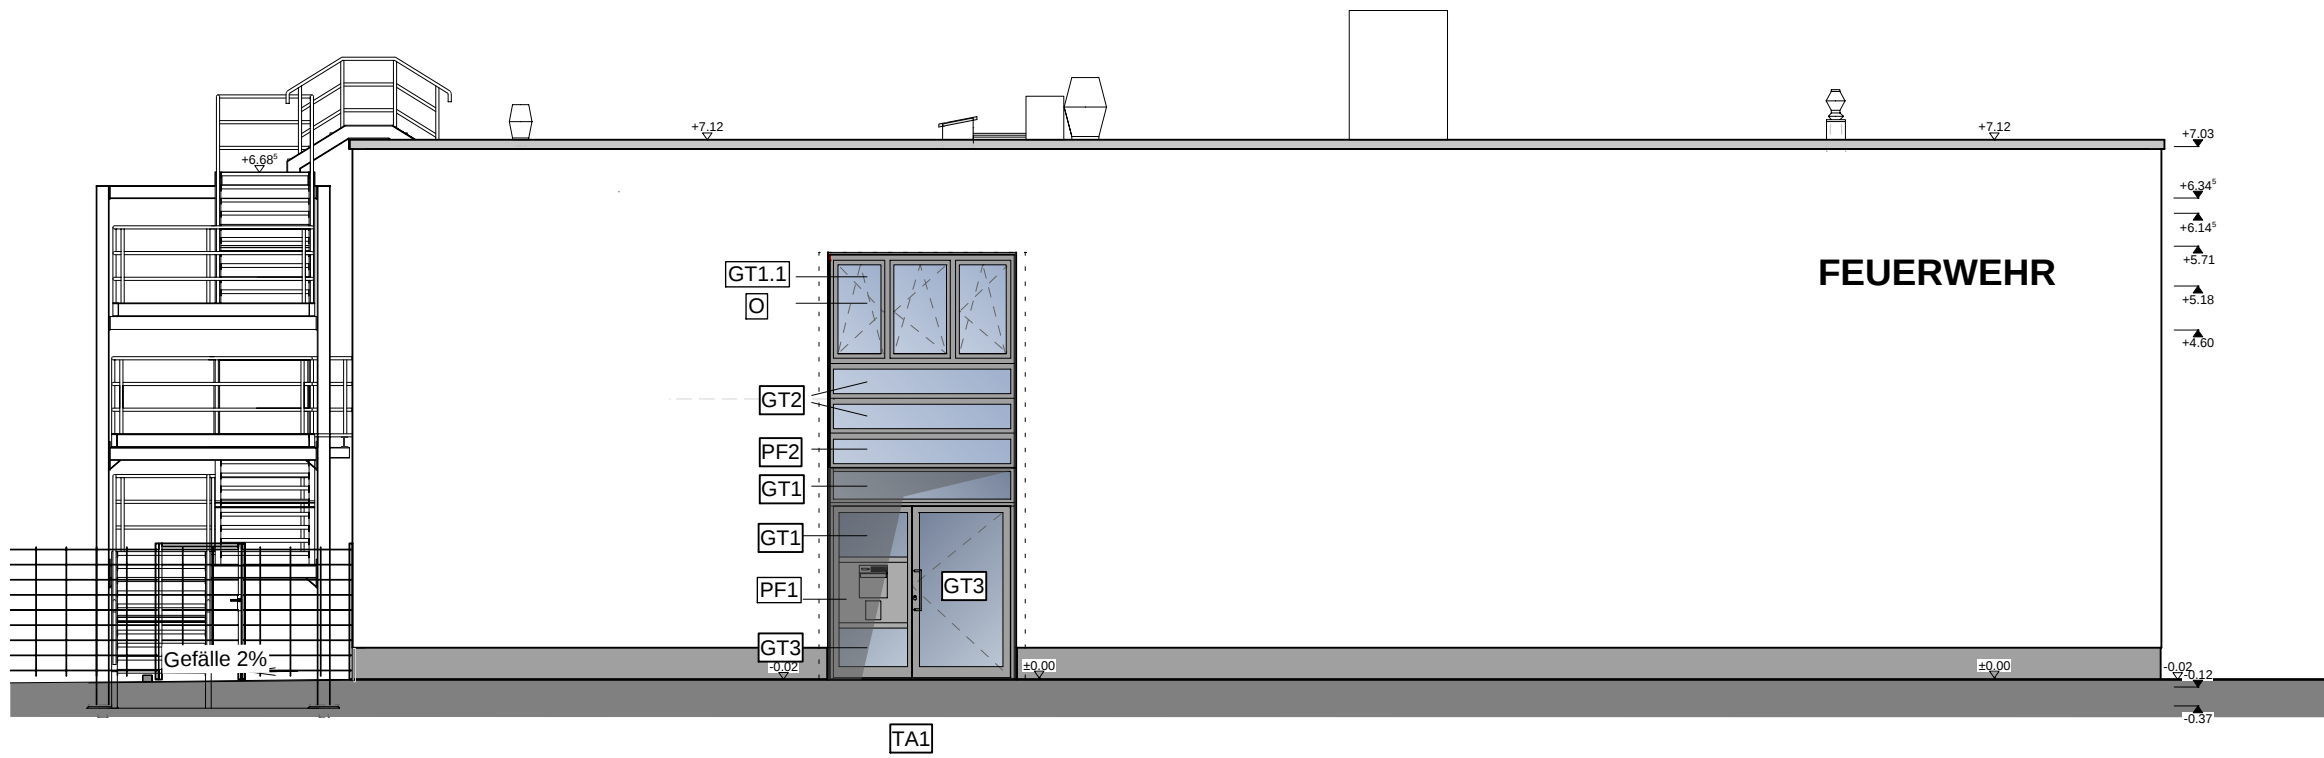

Ansicht Süd

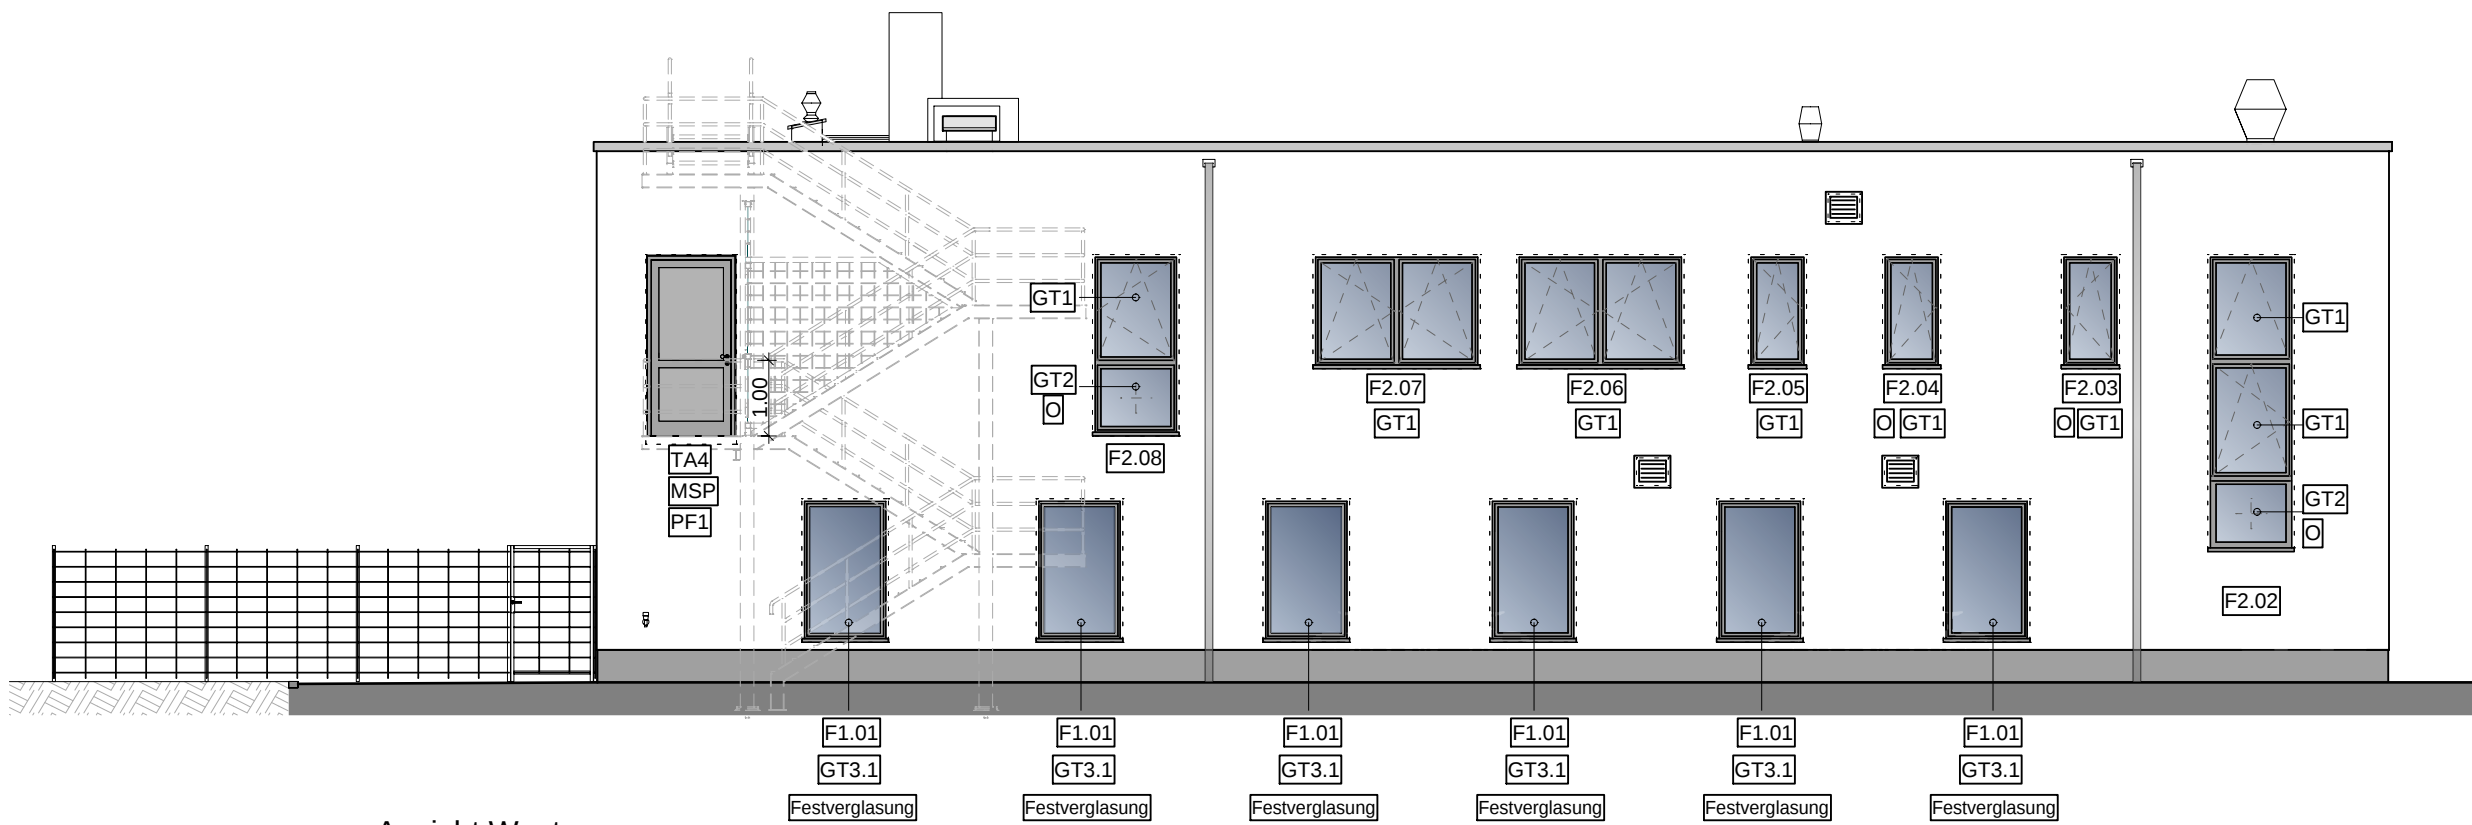

Ansicht West

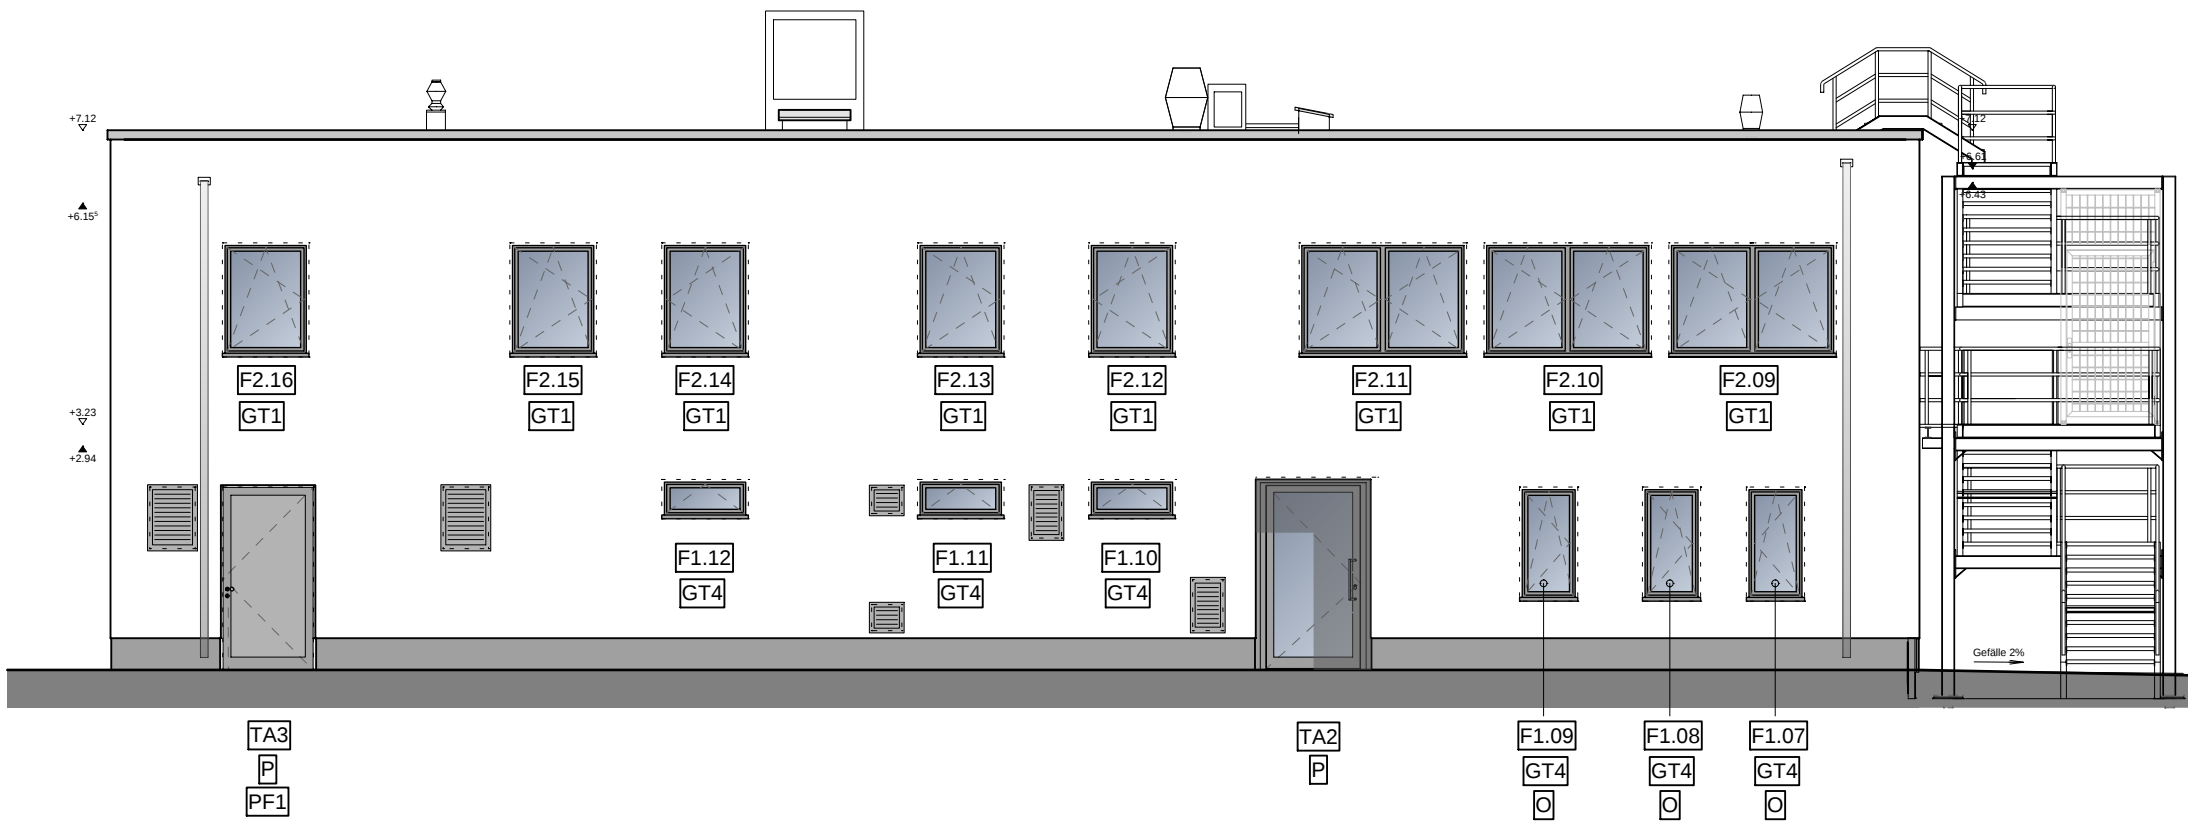

Ansicht Nord

Legende			
T 1.04	Nummerierung Türen	F 1.03	Nummerierung Fenster
T30/RS	Tür T30, rauchdicht, selbstschließend	A	Fenster mit Raffstoreanlage, Rahmenbreite 9cm
P	Panikschloss → Notausgangsschloss DIN EN 179	GT1	Sonnenschutzverglasung: UV-Schutz
PZ	Schloss mit PZ-Zylinder	GT2	Sonnenschutzverglasung als TRAV-Verglasung (absturzsichernd)
PS	Panikschloss mit Schnapper außen: Bügelgriff, innen: Drücker	GT3	bodengebundene Verglasung, RC2
BL	Blindzylinder	GT3.1	bodengebundene Verglasung, UV Schutz, RC2
OTS	Obentürschließer	GT4	Sonnenschutzverglasung, RC2
M	Schloss Mediator, außen: Bügelgriff, innen: Drücker	PF1	Metalldpaneel, U _p =0,75 W/m²k
MSP	Schloss mechanisch selbstverriegelndes Panikschloss außen: Knauf, innen: Drücker	PF2	Glaspaneel als Verbundpaneel, U _p =0,75 W/m²k
WC	WC-Beschlag	O	ohne Innenfensterbänke aus Wercalit

ÄNDERUNGEN :			
Index	Datum:	Änderung:	Bearbeiter:

Bauvorhaben:	Neubau Feuerwehrhaus Straßberg - Neundorf Rittergut 4, 08527 Plauen OT Neundorf
Bauherr:	Stadt Plauen Unterer Graben 1 08523 Plauen
Darstellung:	Ausführungsplan Positionsplan Fenster, Türen Ansichten

Datum:	Bearbeiter:	Maßstab:	Projekt:	Plannummer:
07.04.2025		1:100	463	702

Das Urheberrecht für die Planung des Gebäudes verbleibt beim Planer. Die Pläne dürfen ohne vorherige schriftliche Zustimmung weder vom Auftraggeber noch von einem sonstigen Dritten zu anderen Zwecken benutzt oder geändert werden. Sie dürfen insbesondere nicht für ein anderes Projekt oder Bauvorhaben genutzt werden.

