



Erweiterung  
BBS ME

Neubau  
BBS 3

Erweiterung  
BBS 2

## Erweiterung BBS 2 - Variante 1

KOMMT NICHT ZUR AUSFÜHRUNG



### Erweiterung BBS 2 Variant 1 Flächenbedarf lt. Raumprogramm

HNF = 720 m<sup>2</sup>  
BGF = 1058 m<sup>2</sup> ( Faktor 1,47 lt. BKl)

### Variante 1 :


Anzahl Vollgeschosse : 2  
Grundfläche ca. 700 m<sup>2</sup>  
BGF gesamt ca. 1400 m<sup>2</sup>

HNF : ca. 952 m<sup>2</sup>

Flächensaldo HNF: + 232 m<sup>2</sup>

### Besonderheiten:

- Abriß Bestandsriegel  
Abstände werden gehalten

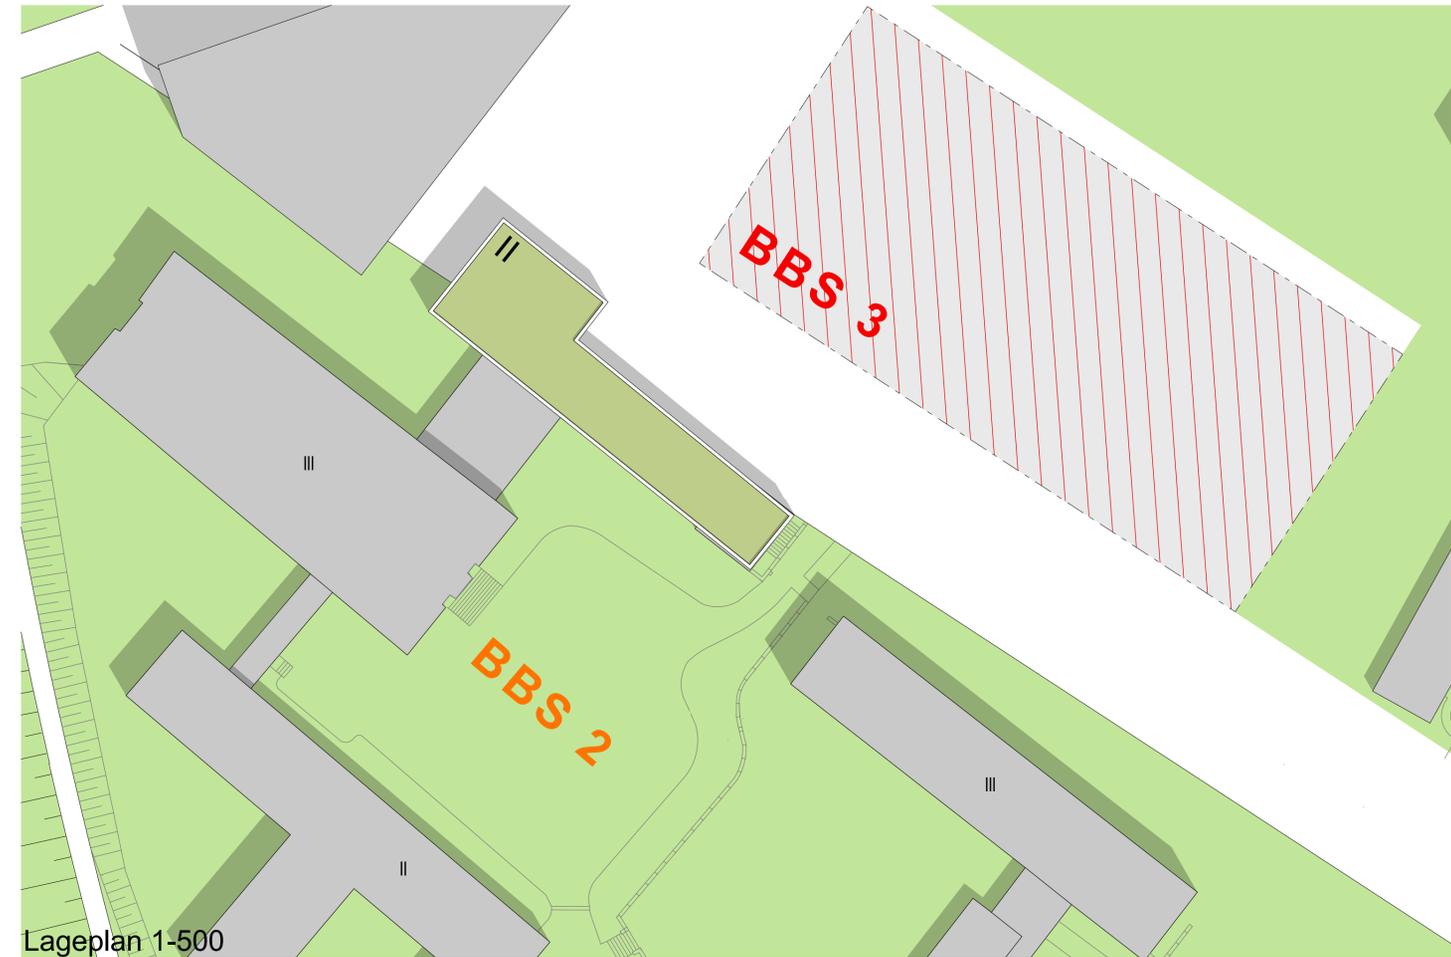

## Erweiterung BBS 2 - Variante 2

KOMMT ZUR AUSFÜHRUNG



### Erweiterung BBS 2 Variant 2 Flächenbedarf lt. Raumprogramm

HNF = 720 m<sup>2</sup>  
BGF = 1058 m<sup>2</sup> ( Faktor 1,47 lt. BKl)

### Variante 1 :

Anzahl Vollgeschosse : 2  
Grundfläche ca. 517 m<sup>2</sup>  
BGF gesamt ca. 1035 m<sup>2</sup>

HNF : ca. 703 m<sup>2</sup>

Flächensaldo HNF: - 17 m<sup>2</sup>

### Besonderheiten:

+ Abstände werden gehalten  
+ Nutzung Bestandstreppe

