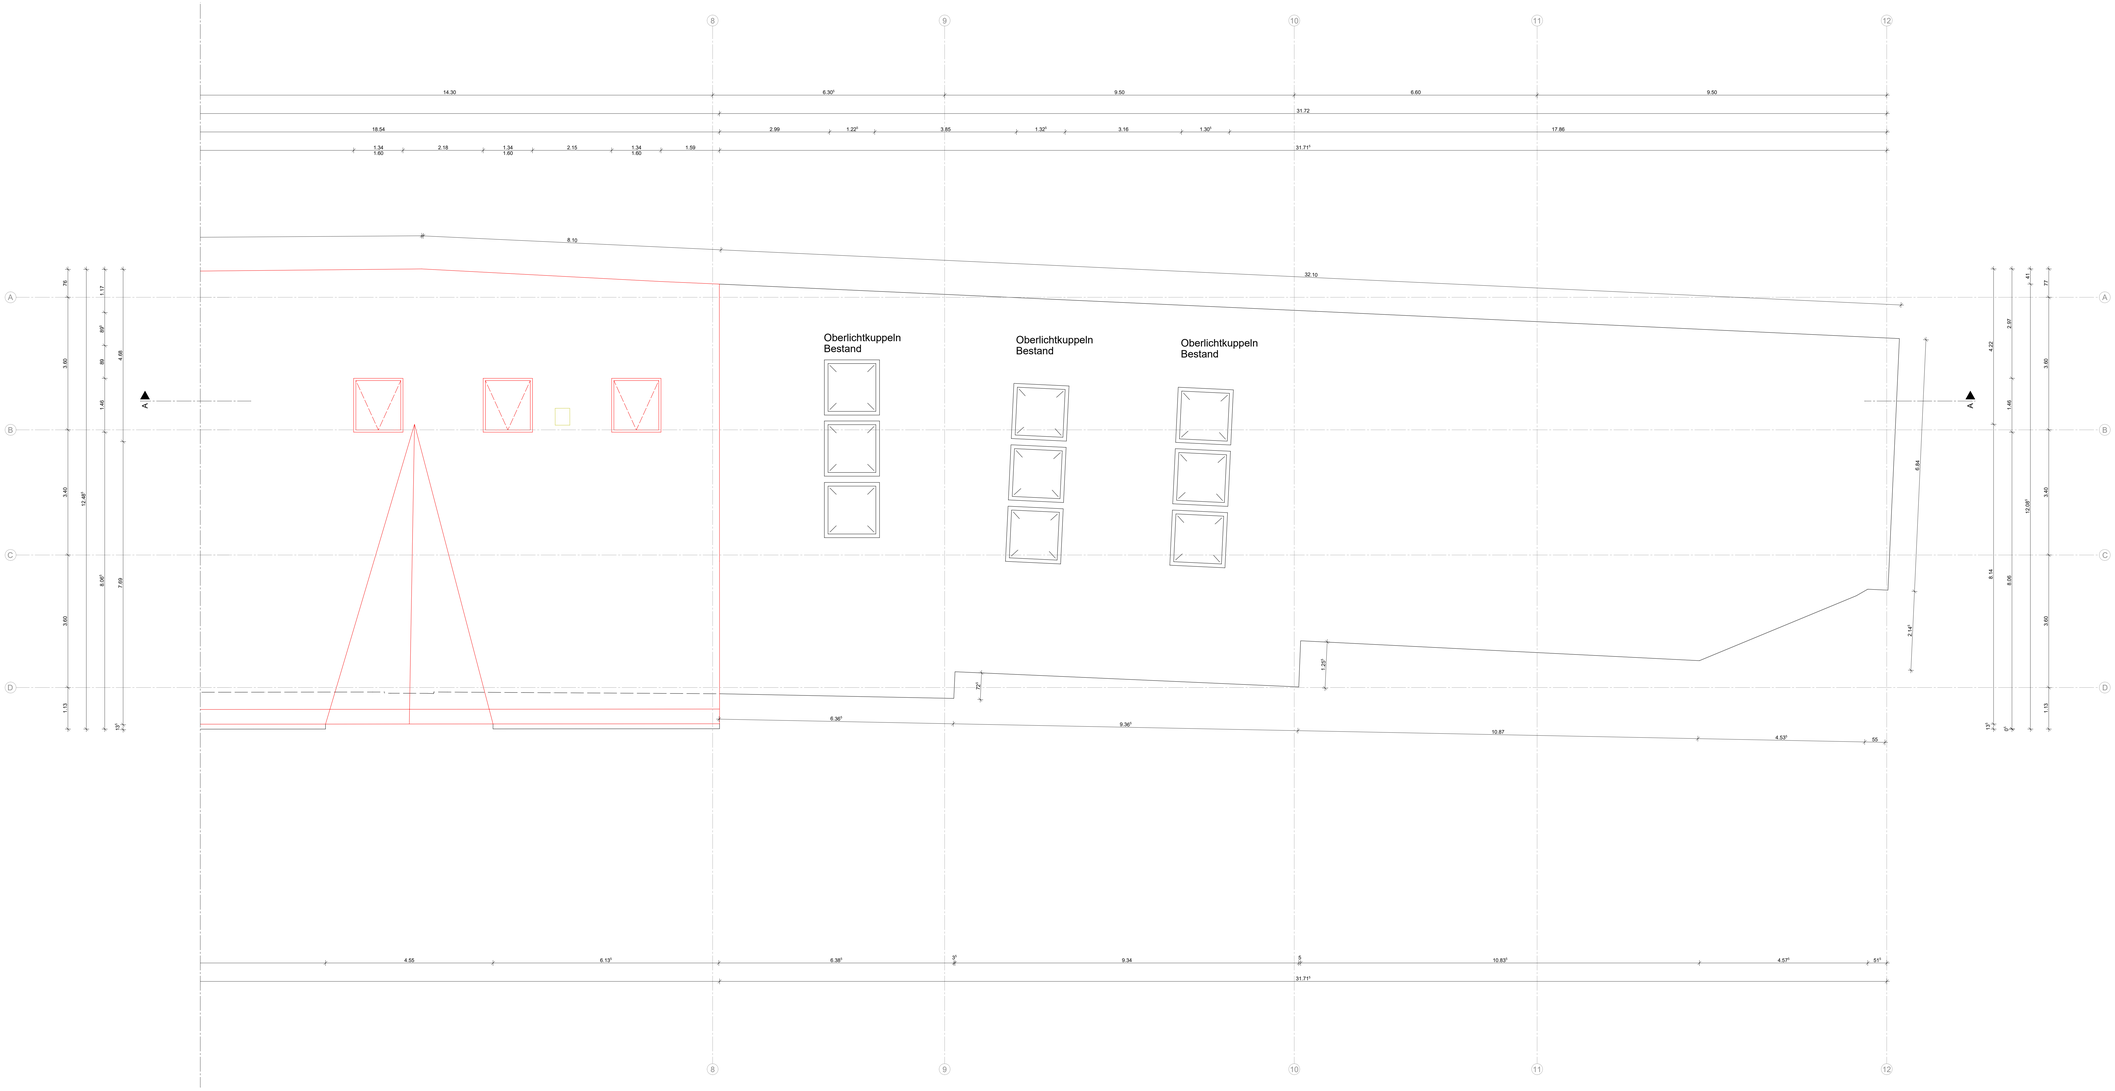

Dachaufsicht, Teil 2

Plantegende

Bestand	Mauerwerk	Kantholz
Neubau	Stahlbeton	Putz
Abbruch	Beton	Naturstein
Durchbruch HLS	Dämmung	Abdichtung 2-lagig
Durchbruch ELT	Glas	Abdichtung 1-lagig

±0.00 = 308.29 ü. NN (DHHN 2016)

Index	Änderung	Datum	Ger.
B	Fortschreibung der Planung	05.07.2023	GL
A	Dachfenster neben Achse 7 entfällt	08.06.2023	GL

Zeichnungscode: Dachaufsichtsplan Teil 2_02|006

Bauherr

KommunalBau Chemnitz GmbH
Claustraße 10 / 12
09126 Chemnitz
Tel.: 0371 / 533 1440

Übersichtsplan

Projekt

Kreativwirtschaft im Gewerbehof
Schüffnerstraße, Haus A
Schüffnerstraße 1, 09130 Chemnitz

Planungsphase

5 - Ausführungsplanung

Architekt: Datum / Unterschrift

Fachplaner: Datum / Unterschrift

Inhaltliche Koordinierung ist erfolgt mit:

Fachplaner | Fachplaner | Fachplaner | Architekt

Darstellung

Dachaufsichtsplan Haus B
Gebäudeteil 2/2
Abbruch / Neubau

Dateiname: 001_S_A_GR_DA_02006

Maßstab: 1:50	Datum: 09.05.2023
Ger.: GL	Projekt-Nr.
Bl.-Größe: 841 x 1400	Bl.-Nr.: 02006