

Planlegende

	Bestand		Mauerwerk		Kanthalz		ELT-Leitung
	Neubau		Stahlbeton				Mischwasserleitung
	Abbruch		Estrich				Trinkwasserleitung
	Baum		Dämmung				Gasleitung
	Grundstücksgrenze		Glas				Mischwasser
I, II, III, IV, V	Geschosszahl		Böschung				Trinkwasser

+0.00 ± 308,29 ü. NN (DHHN 2016)


a	Stellplatzangaben, Stellplätze E-Autos, Aufstellflächen Feuerwehr	16.05.2023	GL
Index	Änderung	Datum	Gez.

Zeichnungscode Lageplan\_011001

Bauherrenvertretung

**KommunalBau Chemnitz GmbH**

Clausstraße 10 / 12  
09126 Chemnitz  
Tel.: 0371 / 533 1440

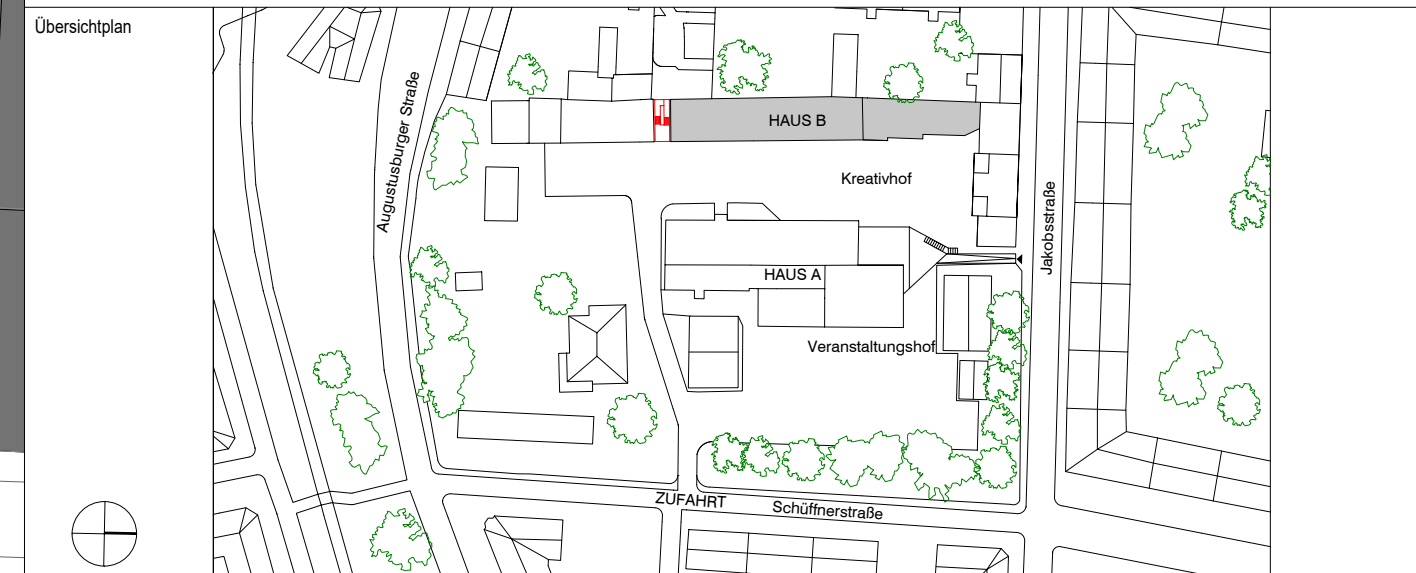

Projekt

**Kreativwirtschaft im Gewerbehof**  
Schüffnerstraße, Haus B  
Schüffnerstraße 1, 09130 Chemnitz

Planungsphase

**5 – Ausführungsplanung**

Architekt	Fachplaner
Datum	Unterschrift
Datum	Unterschrift

Inhaltliche Koordinierung ist erfolgt mit:

Fachplaner	Fachplaner	Fachplaner	Architekt
------------	------------	------------	-----------

<b>Lageplan</b>	Dateiname		001_5_A_LGP_011001
	Maßstab	Datum	15.05.2023
	Gez.	Projekt-Nr.	-
	Bl.- Größe	Bl.-Nr.	420 x 594 011001