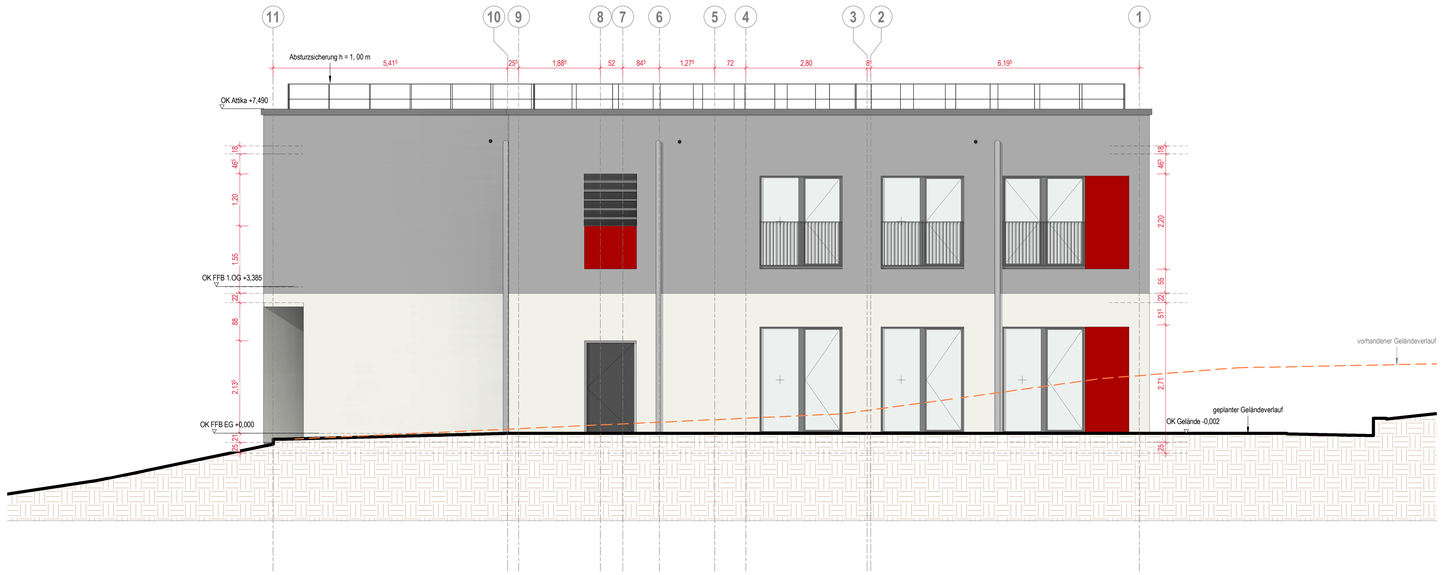

Nordansicht

M 1 : 50

Südansicht

M 1 : 50

Legende

	Stahlbeton (STB)
	Mauerwerk
	Wärmedämmung
	Wände Trockenbau
	Bemaßung Rohbau
	Bemaßung Ausbau
	Oberkante Fertigfußboden (Grundriss/Schnitt)
	Oberkante Rohfußboden (Grundriss/Schnitt)
OK / UK	Oberkante / Unterkante
OKG	Oberkante Gelände
BRH	Brüstungshöhe (Rohbau ab OK FFB)
RH	Raumhöhe
RR	Regenfallrohr
NE	Notentwässerung
BA	Bodenablauf
DA	Dachablauf
KB	Kernbohrung
WD	Wanddurchbruch
DD	Deckendurchbruch
BD	Fußbodendurchbruch
BF	Bohrfeld
RA	Rohrachse
UZ	Unterzug
RA	Rauchableitungsöffnung
F30	feuerhemmend
F90	feuerbeständig
T30-RS	Feuerschutztür/ Rauchschutztür
ss / ds	Tür selbstschließend / dichtschließend

Raumstempel

T01.EG.05		1.2.3
Name		
OKFB	+3,00	UKRD +2,85
OKDB	+3,15	HKFD +3,45
Fläche	20,00	Umfang 18,00
Lichte Höhe	2,80	Deckenaufbau
Fußbodenaufbau		FB_Detail

Wandaufbau umlaufend
Raumnr. Projekt / Zimmernr. Bauherr
Raumbezeichnung
Raumfläche / Umfang
lichte Raumhöhe / Deckenaufbau (DA)
Fußboden-Nr. / Plan-Detail-Nr.

Türstempel

1.2.03	
T30	37/ 08
H	St

Türnummer
Brandschutz, Schallschutz
Material Blatt/Zarge

Fensterstempel

Fensternummer	
BS	SSchi
Sonn	EB	VSG

Fensternummer
Einbruch, Schallschutz,
Sonnenschutz, Einbruchschutz,
Verglasung

Allgemeine Hinweise

Wanddurchbrüche ≤ Ø 190 sind als Kernbohrung vom jeweils zuständigen Gewerk auszuführen !
Lagemäßige Einordnung ist den Plänen Haustechnik zu entnehmen bzw. vor Ort anzupassen !

Deckenanschlüsse sind glattend auszubilden.
Bei der Errichtung von Türöffnungen bei nichttragenden Trennwänden sind immer UA-Profile (Ausladefunguprofile) als seitliche Türpfosten gemäß DIN 18340 zu verwenden.
Konstruktive Erfordernisse für Konsollasten sind nach DIN 18183 zu berücksichtigen.
Bei wandhängenden Lasten und Einbauteilen (z. B. Sanitärobjekte) sind zusätzliche Unterkonstruktionen (z. B. Traversen) als Verstärkungen einzubauen.

ABKÜRZUNGEN ZUM RAUMSTEMPEL:

OBERFLÄCHEN:

WÄNDE:

B	BETON ROH
SB	SICHTBETON (SB1-3, NACH ANGABE)
GK	GIPSKARTON ROH
A	ANSTRICH
ABD	ABDICHTUNG
SA	SPACHTELUNG + ANSTRICH
P	PUTZ
PA	PUTZ + ANSTRICH
WFL	FLIESEN
FP	FLIESEN AUF PUTZ (BEI MW)
N	NATURSTEIN
MET	METALLVERKLEIDUNG
HZ	HOLZVERKLEIDUNG
MTW	MOBILE TRENNWAND
GI	GLASWAND
K	WC-KABINE/- TRENNWAND
GT	GITTER-TRENNWÄNDE
WD	WÄRMEDÄMMUNG

DECKEN:

B	BETON ROH
SB	SICHTBETON (SB1-3, NACH ANGABE)
GK	GIPSKARTON, GLATT
GKL	GIPSKARTON, GELOCHT
GKF	GIPSKARTON, GLATT, FEUCHTRAUM
AK-P	AKUSTIKDECKE, FUGENLOSE, PUTZ/TRÄGERDECKE, SCHALL-ABSORBIEREND
A	ANSTRICH
SA	SPACHTELUNG + ANSTRICH
PA	PUTZ + ANSTRICH
MKL	METALL-KASSETTENDECKE, LANGFELD
MKQ	METALL-KASSETTENDECKE, QUADRAT-RASTER
MET-L	METALLDECKE, Aluminium gelocht
MFL	MINERALFASER-DECKE, LANGFELD
MFQ	MINERALFASER-DECKE, QUADRATRASTER
WD	WÄRMEDÄMMUNG

BÖDEN:

B	BETON ROH
E	ESTRICH
HzE	HEIZESTRICH
BFL	FLIESEN
FS	FEINSTEINZEUG
T	TEXTIL
LINO	LINOLEUM
PVC	PVC
N	NATURSTEIN
EB	EPOXIDHARZBESCHICHTUNG
EBm	EPOXIDHARZBESCH. mineralölbeständig
BHB	BESCHICHTUNG HOHE BEANSPRUCHUNG
BNB	BESCHICHTUNG NIEDRIGE BEANSPRUCHUNG
V	VERSIEGELUNG
ABD	ABDICHTUNG
VAB	VERBUNDABDICHTUNG
G	GLATTSTRICH
A	ANSTRICH DIFFUSIONSOFFEN

ABKÜRZUNGEN ZUM TÜR- UND FENSTERSTEMPEL:

ALLE ANGABEN UND MASSE IN DER AUSFÜHRUNGSPLANUNG SIND MIT DER TÜRLISTE UND VOR ORT AUF IHRE DURCHFÜHRBARKEIT UND RICHTIGKEIT ZU PRÜFEN!

MATERIAL:

R	RAFFSTORE
H	HOLZ
ST	STAHL
Al	ALUMINIUM
RR	ROHRRAHMENTÜR
G	GANZGLAS
K	WC-KABINEN/ TRENNWÄNDE
GT	GITTERI-TRENNWÄNDE

SONSTIGES:

FTS	FREILAUFTÜRSCHLIESSER
DoBla	DOPPELBLATTTÜR
VS	VS-TÜR NACH BSI-RL

EIGENSCHAFTEN:

	TÜR OHNE ANFORDERUNGEN
E30	FEUERHEMMENDE TÜR
E60	HOCHFEUERHEMMENDE TÜR
E90	FEUERBESTÄNDIGE TÜR
I_1	THERMISCHE ISOLATION/ WÄRMEDÄMMUNG
Sa	WIDERSTAND GEGEN RAUCHDURCHLASS BEI UMGEBUNGSTEMPERATUR - DICHTSCHLIESSEND
S_{200}	WIDERSTAND GEGEN RAUCHDURCHLASS BIS 200°
C5	SELBSTSCHLIESSEND
R'w	SCHALLSCHUTZ, BEWERTETES SCHALLDÄMMMASZ IM EINGEBAUTEN ZUSTAND MIN. (dB)
RC	WIDERSTANDSKLASSE NACH DIN EN 1627

Plannummer/Bezeichnung	
GN__-5AR-AN_015-VO_ Ansichten Nord und Süd	

Index	Bemerkung / Änderung	Datum	gezeichnet

Das Dokument ist nur gültig mit Unterschrift zum Freigabevermerk

Freigabe für

Datum, Unterschrift Datum, Unterschrift

Gleichstellung dieses Dokuments wird bestätigt mit:	Firma / Ort	Datum	geprüft

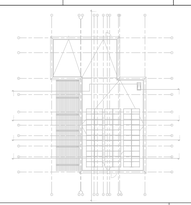

±0.00 OK FFB = 271,20 m
im Höhensystem DHHN 2016

Bauherr
Gemeindeverwaltung Großharthau
Wesenitzweg 6
01909 Großharthau

Bauvorhaben
Neubau eines Hortgebäudes für 100 Kinder
Mittelweg 3
01909 Großharthau

Bezeichnung
Ansichten Nord und Süd

Plannummer
GN__-5AR-AN_015-VO__
Geb. Teil - Phase Branche - Planart Zählnummer - Status Index

Projektnummer: 24121100
Planungsphase: LP5
Gebäude-Nr. - BA:
Fachbereich: AR
Maßstab: 1 : 50
Blattgröße: 1189 x 841
Zeichner/Sign.)/Datum: 14.02.25
Bearbeiter:
Projektleiter:

Kalkulationsgrundlage LV
15.04.2025