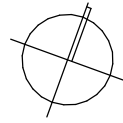
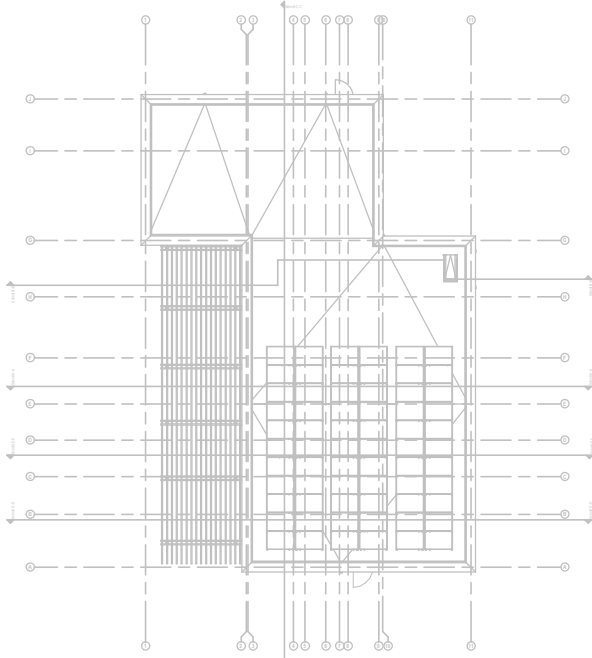


Plannummer/Bezeichnung GN_-5AR-G_003-VO_ Baugrubenplan			
Index	Bemerkung / Änderung	Datum	gezeichnet
Das Dokument ist nur gültig mit Unterschrift zum Freigabevermerk			
Freigabe für			
Datum, Unterschrift	Datum, Unterschrift		
Gleichstellung dieses Dokuments wird bestätigt mit:		Firma / Ort	Datum geprüft
 			
±0.00 OK FFB = 271,20 m im Höhensystem DHN 2016			
Bauherr	Gemeindeverwaltung Großsharthau Wesenitzweg 6 01909 Großsharthau	Projektnummer 24121100	
Bauvorhaben	Neubau eines Hortgebäudes für 100 Kinder Mittelweg 3 01909 Großsharthau	Planungsphase LP5	
		Gebäude-Nr. - BA	
Bezeichnung	Baugrubenplan	Fachbereich AR	
		Maßstab 1 : 100	
		Blattgröße 841 x 594	
Plannummer	GN_-5AR-G_003-VO_	Zeichner(Sign.)/Datum 04.02.25	
	Definiert Teil - Phase Branche - Parant	Zahlnummer - Status Index	
		Bearbeiter	
		Projektleiter	