


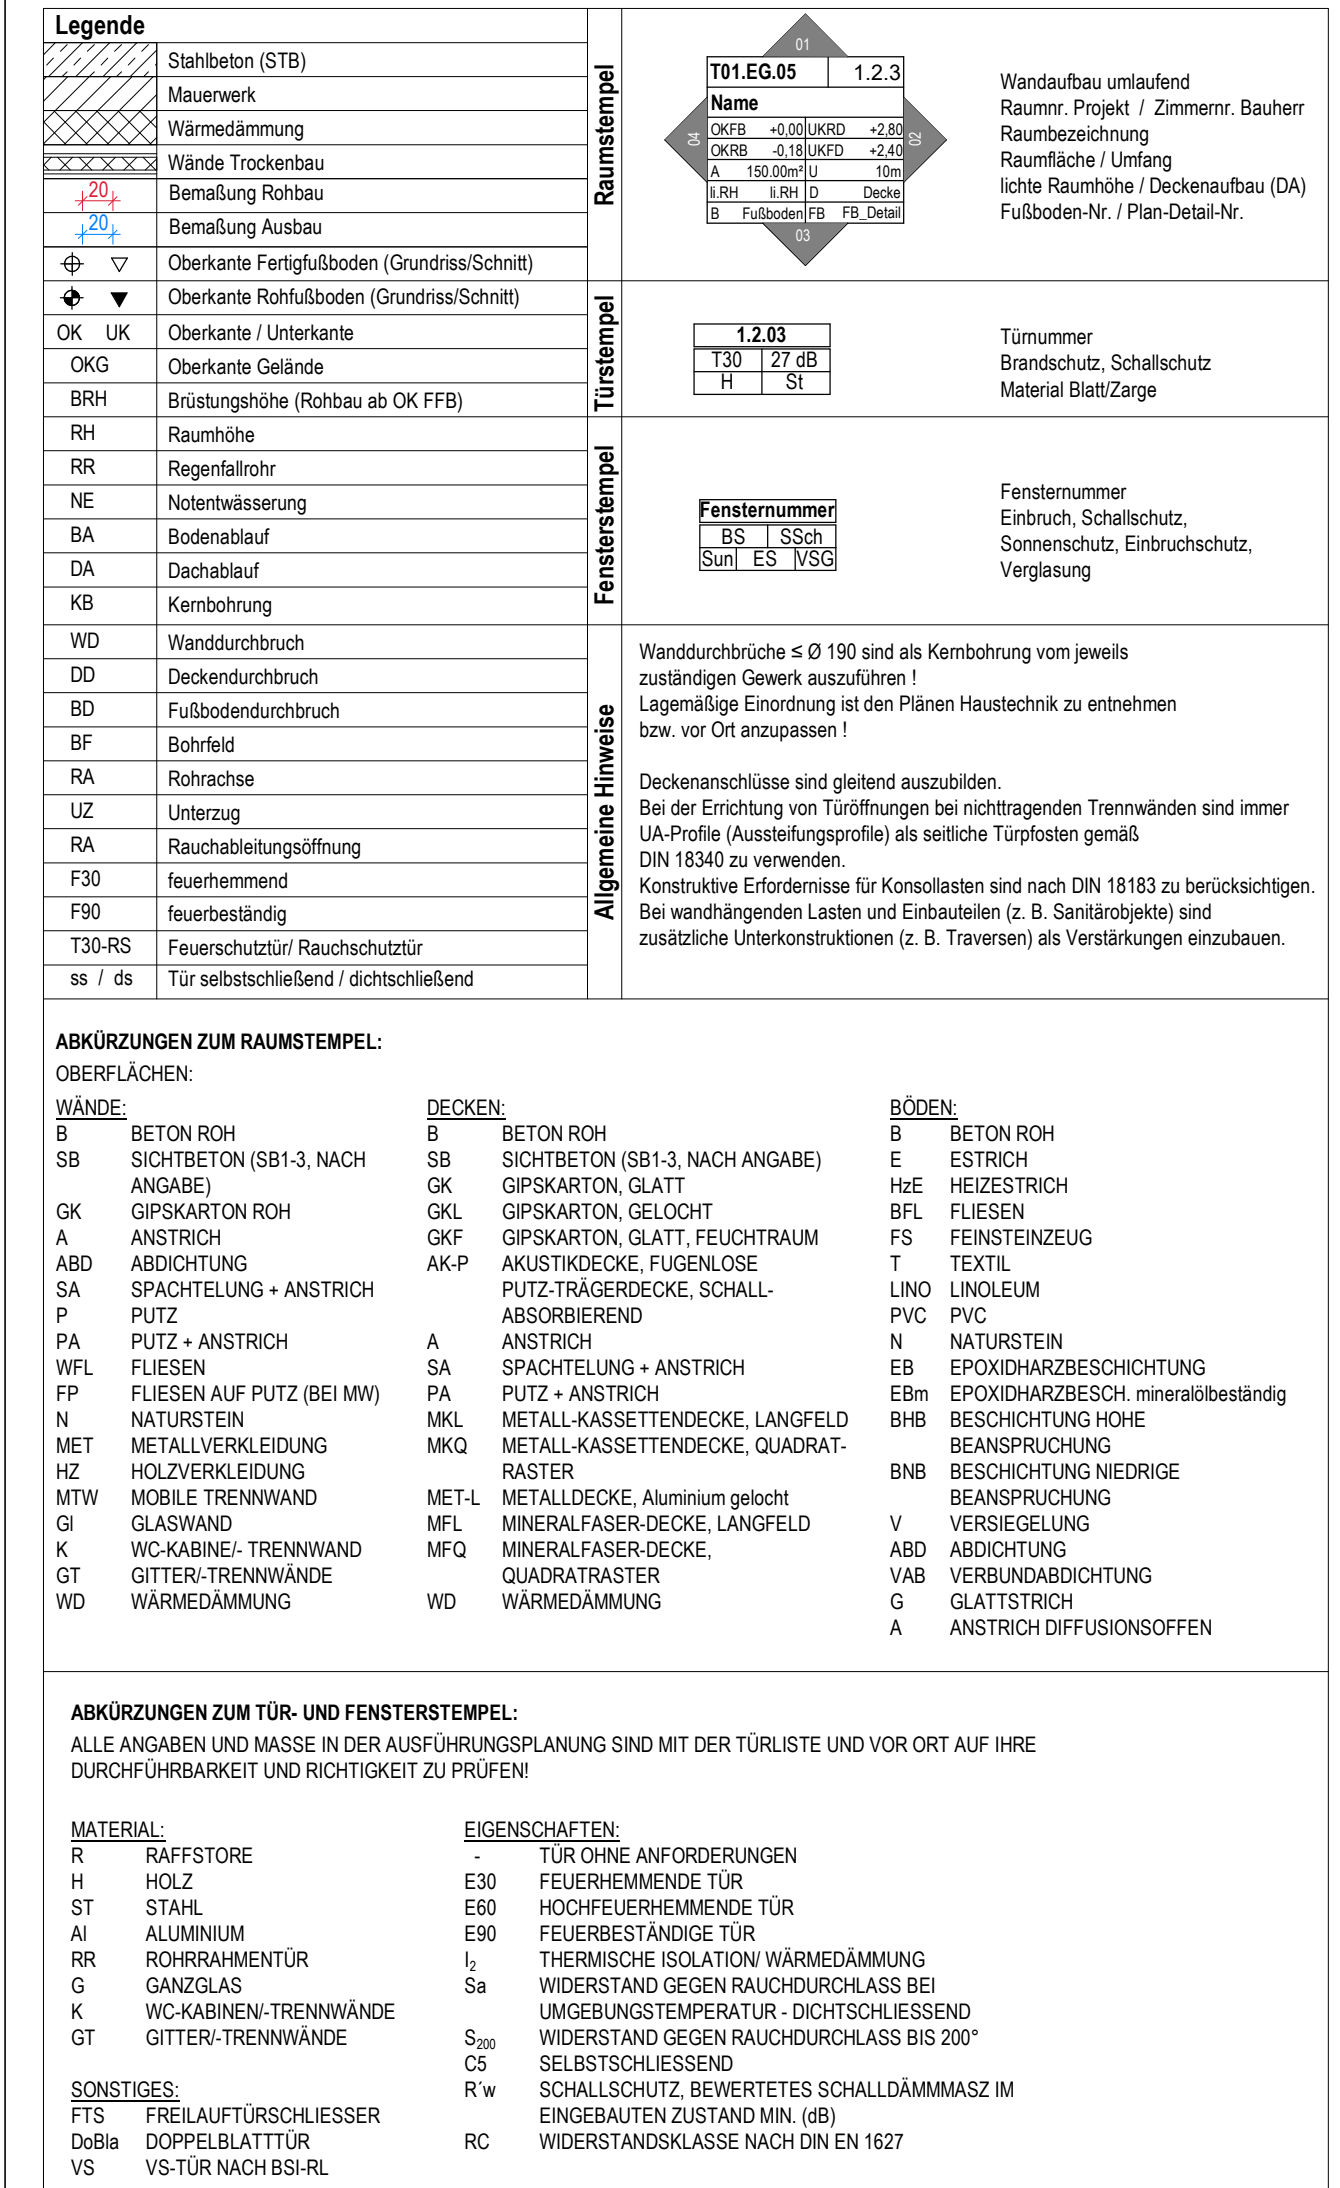

Plannummer/Bezeichnung GN__-5AR-SN_010-VO_Fundamentalschnitte Rohbau A-A, B-B

