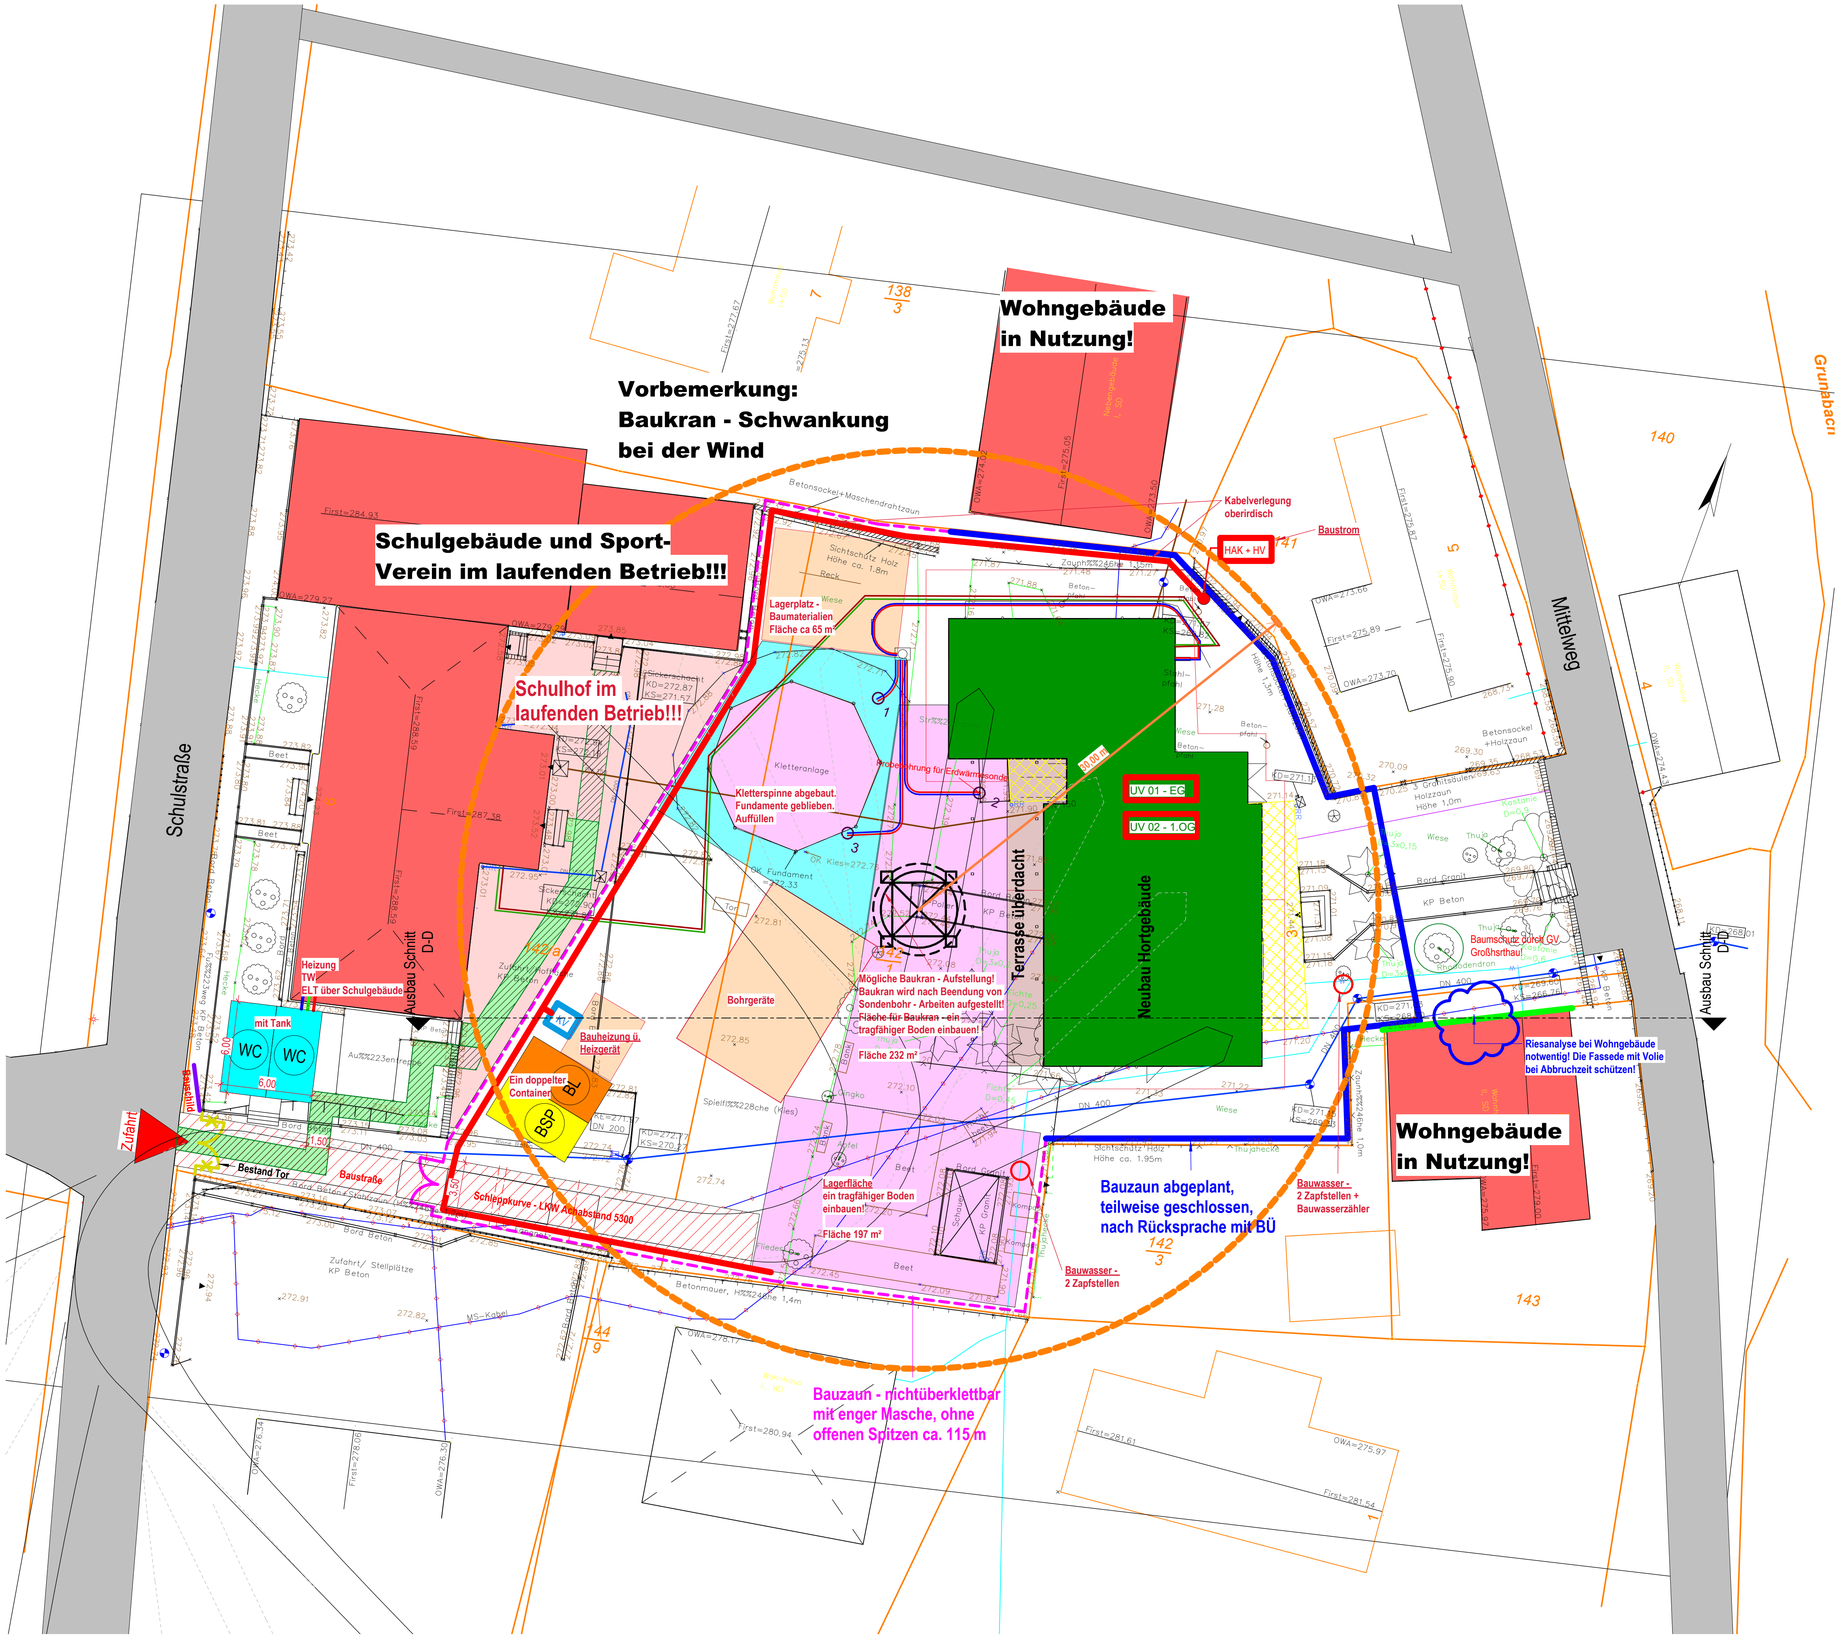

Baustelleneinrichtungsplan
M 1 : 200

Keine Lagerflächen in folgenden Bereichen:

Der vorliegenden Verlauf von Leitungen, die vom Schulgebäude zum Neubau führen sollen.
Außerdem die Soleleitung (Geothermie) mit den Bohrpunkten, die ebenfalls vor Verfüllung der Baugrube verlegt wird und berücksichtigt werden muss.

Legende

- Bearbeitungsgebiet
- Flurstücksgrenze

Medien Bestand

- Trinkwasser
- Trinkwasser Rückbau
- Regenwasser
- Schmutzwasser
- Schmutzwasser Rückbau
- Elt - MS
- Elt - MS Rückbau
- Elt - NS
- Elt - NS Rückbau
- Telekom
- Gas
- Gas Rückbau

Medien Planung

- Trinkwasser
- Regenwasser
- Schmutzwasser
- Elt MS
- Elt NS
- Elt Starkstrom
- Telekom
- Gas
- 1 Tiefenbohrung Geothermie

Legende - Baustelleneinrichtungsplan

Gebäudeteile Neubau:

- Neubau Hortgebäude
- Terrasse: Pergola mit textiler Verschattung - Überdachung

Erschließung:

- Straße / befestigte Fläche - Bestand
- Zufahrtsbereich - Baustraße

Sicherung Baustelle:

- Bauzaun
- Tor

Großgeräte:

- Turmdrehkran, möglicher Standort Abstimmung mit Rohbauer
- max. Ausladung Kran

Container:

- WC Sanitär
- BL Büro Bauleiter
- BSP Besprechungen, Bauherr
- W Container Firmen (Pausenraum, Umkleiden, Lager etc.)

Medien ELT:

siehe auch:
- Übersichtsplan Baustrom
- Baustrom Schema

- Baustromkabel
- Kabelbrücke oder Bodenquerung, siehe Anmerkung
- HV/ UV/ KV Hauptverteilung / Unterverteilung / Kleinverteiler
- HAK Hausanschlusskasten
- Baustrahler, 6 m Mast

Sonstiges:

- Rettungweg
- Öffentlicher Weg - Sport-Verein
- Schulhof im laufenden Betrieb
- tragfähige Boden
- nichtbefahrbare Boden / Fundamente Kletterspinne

Plannummer/Bezeichnung
GN_-5AR-G_002-VO_ Baustelleneinrichtungsplan

Index	Bemerkung / Änderung	Datum	gezeichnet
	Änderung Türbreite	13.03.25	

Das Dokument ist nur gültig mit Unterschrift zum Freigabevermerk

Freigabe für

Datum, Unterschrift Datum, Unterschrift

Gleichstellung dieses Dokuments wird bestätigt mit:	Firma / Ort	Datum	geprüft

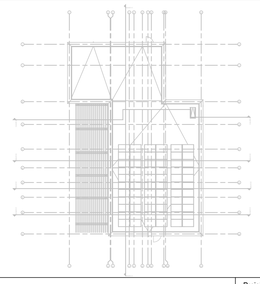

±0.00 OK FFB = 271,20 m
im Höhensystem DHHN 2016

Bauherr
Gemeindeverwaltung Großharthau
Wesenitzweg 6
01909 Großharthau

Bauvorhaben
Neubau eines Hortgebäudes für 100 Kinder
Mittelweg 3
01909 Großharthau

Bezeichnung
Baustelleneinrichtungsplan

Plannummer
GN__-5AR-G__002-VO__
Objekt Teil - Phase Branche - Planart Zählnummer - Status Index

Projektnummer	24121100
Planungsphase	LP5
Gebäude-Nr. - BA	-
Fachbereich	AR
Maßstab	1:200
Blattgröße	841 x 594
Zeichner(Sign.)/Datum	27.02.25
Bearbeiter	
Projektleiter	

Kanalisationsgrundlage LV
15.04.2025