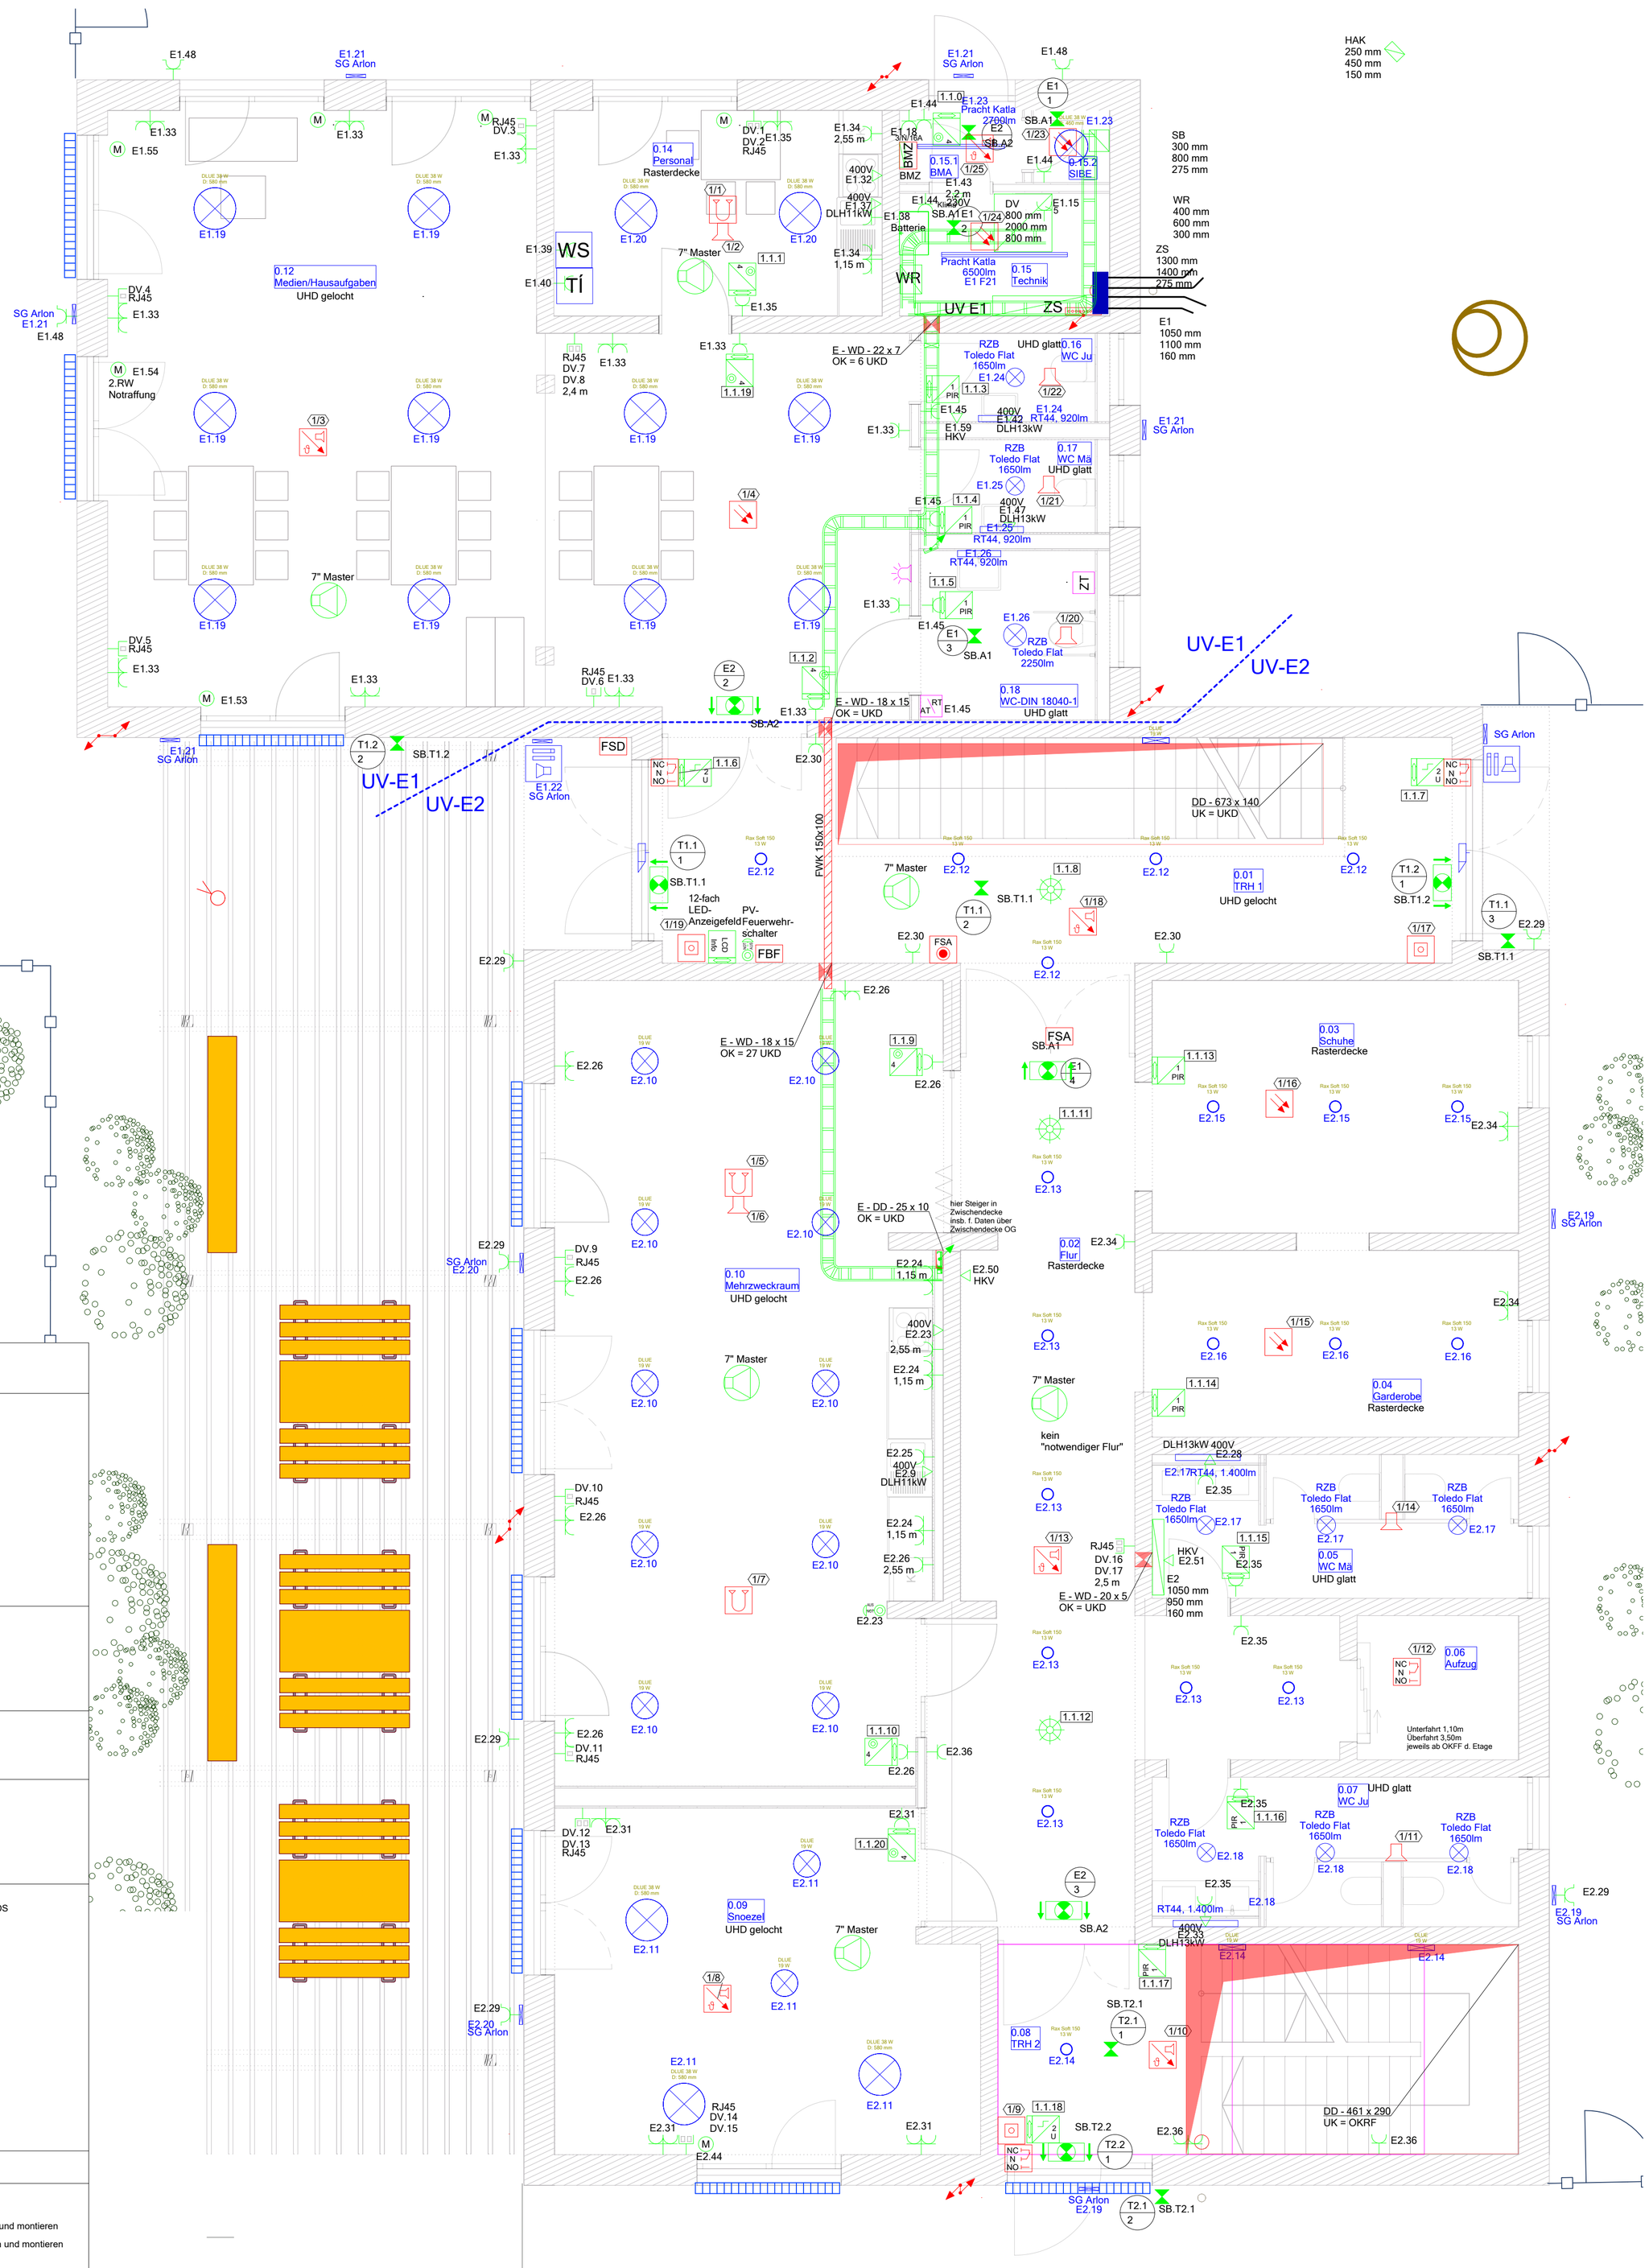

Kommunikation (Telefon/Daten)

- Datensteckdose RJ45, 2-fach
- Datensteckdose RJ45, 1-fach

Gefahrenmelder/Überwachung

- BMA Rauchmelder, optisch (RMO)
- Handmelder h=1,20m
- Rauchmelder mit Sockelsirene
- BMA Feststellanlage (FSA)
- BMA Auslösetaster Feststellanlage
- BMA Wärmemelder, Differential- (WMD)
- BMA Signalgeber, akustisch (SA)
- BMA Brandmeldezentrale (BMZ)
- Mechanik Fallenkontakt
- BMA Feuerwehrbedienfeld (FBF)
- BMA Feuerwehr-Schlüsseldepot (FSD)

Klingel-/Sprechanlage/ELA

- Türöffner 5-8V
- Wechselsprechzentrale
- Türöffnerzentrale
- Gegensprechanlage mit Klingel
- Lox.7" Master

Lichtruf

- Zimmersignalleuchte
- Zugtaster mit Schnur und Knauf
- Ruf- und Abstelltaster

Gebäudeautomation (KNX)

- KNX Tastsensor 4-fach
- KNX Präsenzmelder
- KNX Infodisplay
- KNX Präsenzmelder, Deckenmontage
- KNX Binäreingang 2-fach

Leuchte (diverse)

- Sicherheits-Leuchte für Deckenmontage 1x6W in DS
- Rettungszeichenleuchte mit Richtung
- Toledo Flat Round 23W 2250lm
- Lichtmast 3.0 m
- Mastleuchte BEGA 84135K3
- Arlon 980lm
- Toledo Flat Round 18W 1650lm
- Rax Soft 150 13W
- DLUE 19 W
- DLUE D: 370mm 19W 2300lm
- DLUE D: 580mm 38W 4600lm
- Spiegelleuchte 600mm, 920lm
- Spiegelleuchte 900mm, 1.400lm
- DLUE D:460mm 38W 4600lm

Blitzschutz-Bauteile

- Potausgleichsschiene

Verteiler

- Hausanschlusskasten
- AP/UP-Verteilerschrank IP54 FT51S 60TE liefern und montieren
- AP/UP-Verteilerschrank IP43 FP95T 540TE liefern und montieren
- Netzwerkschrank 80x80x200 42HE
- PV Wechselrichter
- AP-Kleinverteiler 4x12TE/73 liefern und montieren
- AP-/UP-Installationsverteiler 288TE FWB64S IP43 liefern und montieren
- AP-/UP-Installationsverteiler 336TE FWB74S IP43 liefern und montieren

Steckdose

- UP Schukosteckdose 1-fach
- UP Schukosteckdose 2-fach waagerecht
- UP Schukosteckdose mit Klappdeckel
- UP-Schukodoppel-Steckdose weiß/reinweiß liefern und montieren
- FR-AP-CEE-Steckdose 5-pol. IN= 16 A liefern und montieren
- UP-Steckdosenkombination5-fach waagerecht ohne Dose

Elektrische Verbraucher (Diverse)

- Anschlußpunkt 400V
- Anschlußpunkt 230V
- Elektromotor
- Heizkreisverteiler

Langfeldleuchte

- Katla 1205mm 2700lm 28W
- Katla 1745mm 6500lm 55W

Kabelbahn seitlicher Anschluss

- T-Abgang für Steigtrasse 200mm -> 200

Kabelbahn-Segment

- Steigtrasse feuerverzinkt für direkte Wandbefestigung, 200mm breit
- Gitterrinne verz. 60x200mm m. Ausleger und Hängestiel 300mm l.u.m.

Schalter

- AP Not-Aus-Pilz-Drucktaster 1S+1Ö IP65

Dose/Kasten

- Batterie

Kabelkanal-Segment

- Fluchtwegkanal F30/159x104mm liefern und montieren

Blitzschutzleiter

- Rundleiter 10mm verzinkter Stahl
- PVC-Aderleitung H07V-U 1,5 qmm

						Maßstab: 1:50 / Größe: 550x830
						Projekt: Hortneubau Großharthau an der Grundschule
					Datum	Name
				Bearb.	18.01.2024	EJac
				Gepr.	01.03.2025	MEck
				Norm		
				Stand	Ausführung	
				Ingenieurbüro Eckstädt		
				Gartenweg 1, 01877 Demitz-Thumitz		
				Tel. +49 (3594) 705507, Fax -707687		
				Post@Eckstaedt.de, www.Eckstaedt.de		
Rev.	Änderung	Datum	Name	Urspr.		

Adresse:
Gemeinde Großharthau
Mittelweg 3
Großharthau

04b Installationsplan EG

Blatt 1/1

Zeichnungsnr.: Hort6010

Bl.

Ers.f.

Ers.d.