



O:\Projekte\Gemeinde Großharthau\GGH 2401 Horizontum\10-CAD\102-Konstruktion\21 - Heizungs- & Sanitärtechnik\S-Bauwasserschema.dwg

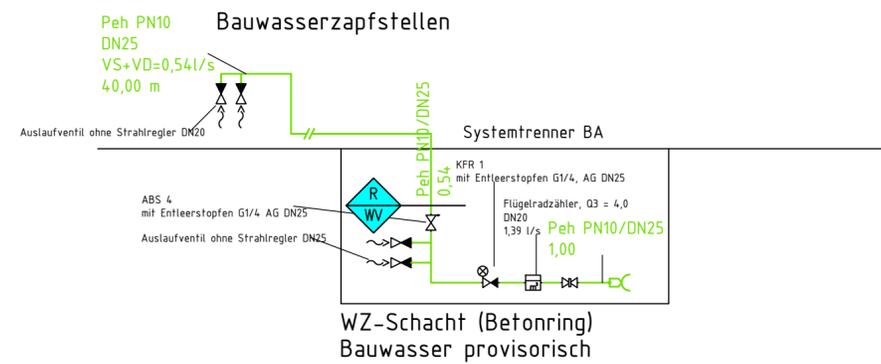

Legende

- Trinkwasser, kalt
- Schmutzwasser
- Rohrbegleitheizung

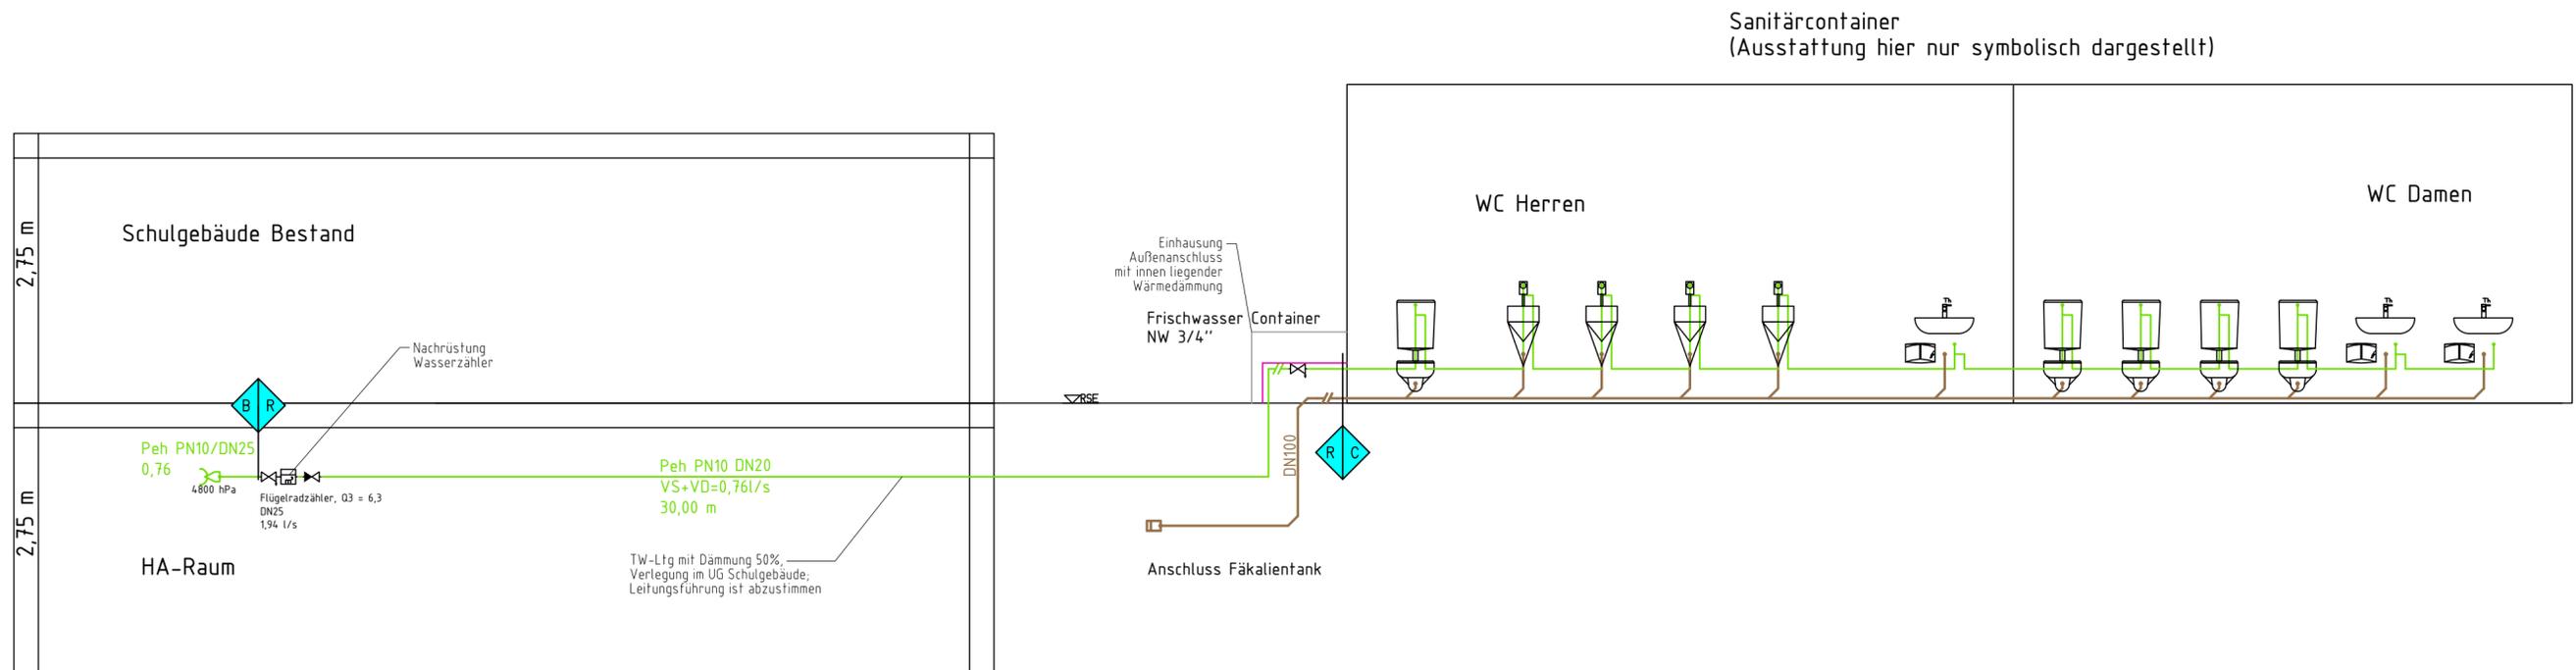

Leistungsgrenzen:

- R - Rohrleitungsbau
- C - Container
- B - Bestand
- N - Neu
- WV - Wasserversorgungsunternehmen

Änd.-Nr.	Datum	Bearbeiter	Inhalt der Änderung																				
<table border="1" style="width: 100%;"> <tr> <td style="width: 15%;">Ausführungsplanung</td> <td style="width: 65%;"> Bauherr Gemeindeverwaltung Großharthau Wesenitzweg 6 01909 Großharthau </td> <td style="width: 20%;">Planinhalt</td> <td style="width: 20%;"> Sanitärtechnik Schema Bauwasseranschluss </td> </tr> <tr> <td>Datum:</td> <td>gez.:</td> <td>bearb.:</td> <td>gepr.:</td> </tr> <tr> <td>04.04.2025</td> <td></td> <td></td> <td></td> </tr> <tr> <td>Maßstab:</td> <td>Vertr.-Nr.:</td> <td colspan="2">Zeichnung-Nr.:</td> </tr> <tr> <td>ohne</td> <td>GGH 2401</td> <td colspan="2">2105-5-S-S-X_ASU</td> </tr> </table>				Ausführungsplanung	Bauherr Gemeindeverwaltung Großharthau Wesenitzweg 6 01909 Großharthau	Planinhalt	Sanitärtechnik Schema Bauwasseranschluss	Datum:	gez.:	bearb.:	gepr.:	04.04.2025				Maßstab:	Vertr.-Nr.:	Zeichnung-Nr.:		ohne	GGH 2401	2105-5-S-S-X_ASU	
Ausführungsplanung	Bauherr Gemeindeverwaltung Großharthau Wesenitzweg 6 01909 Großharthau	Planinhalt	Sanitärtechnik Schema Bauwasseranschluss																				
Datum:	gez.:	bearb.:	gepr.:																				
04.04.2025																							
Maßstab:	Vertr.-Nr.:	Zeichnung-Nr.:																					
ohne	GGH 2401	2105-5-S-S-X_ASU																					